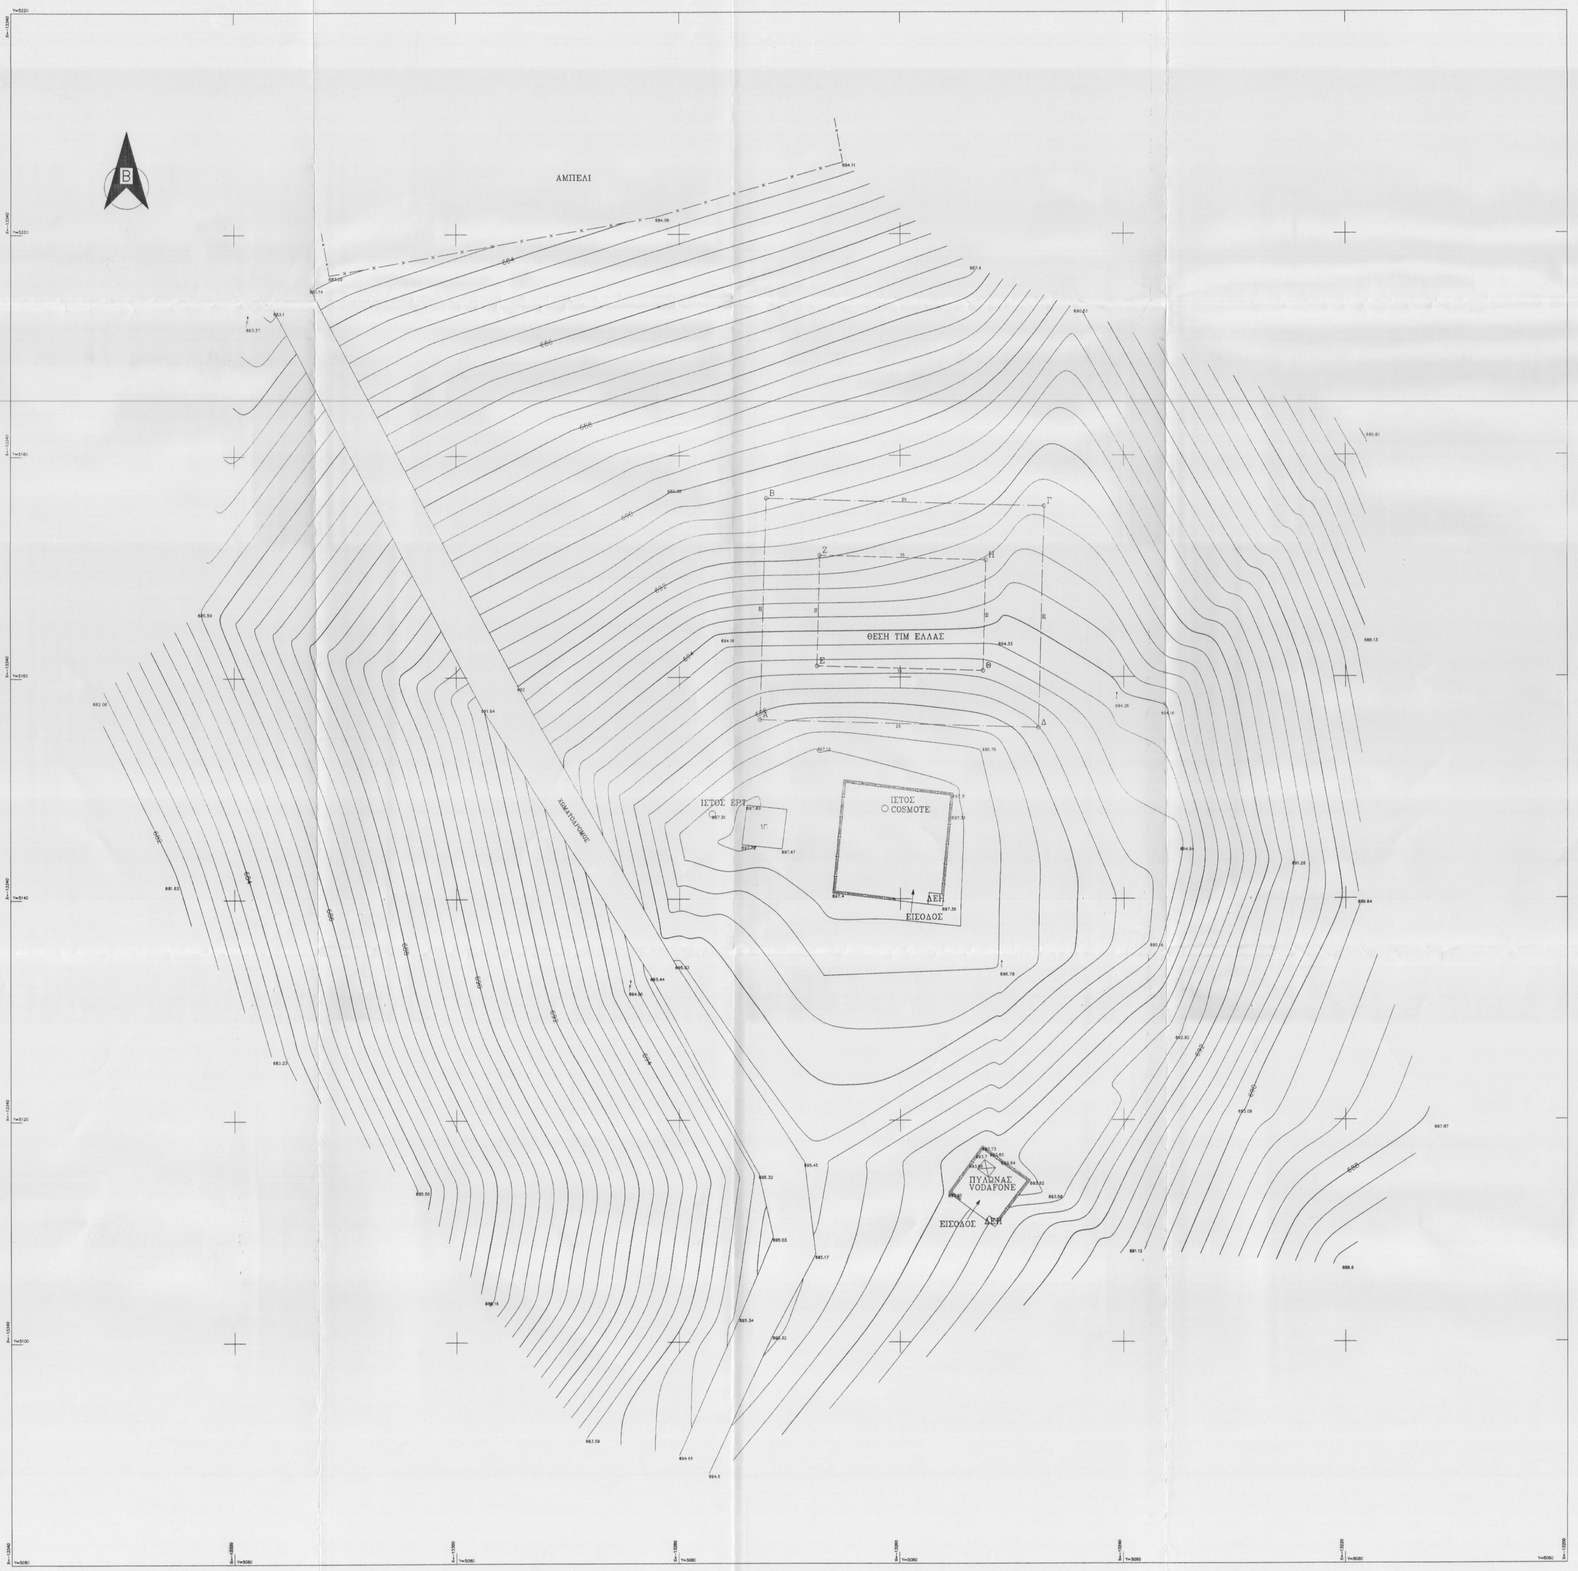

ΑΠΟΣΠΑΣΜΑ ΧΑΡΤΟΥ ΚΛ. 1:50.000

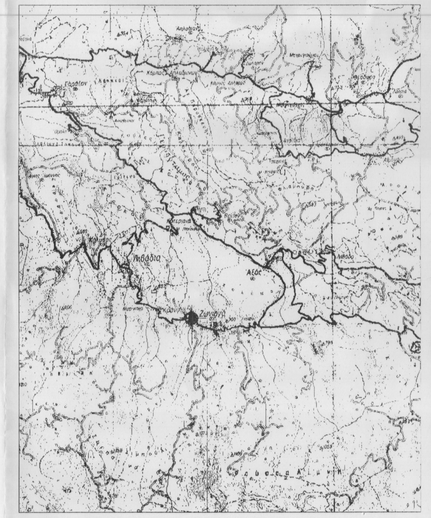

ΟΔΟΙΠΟΡΙΚΟ ΣΚΑΡΙΦΗΜΑ

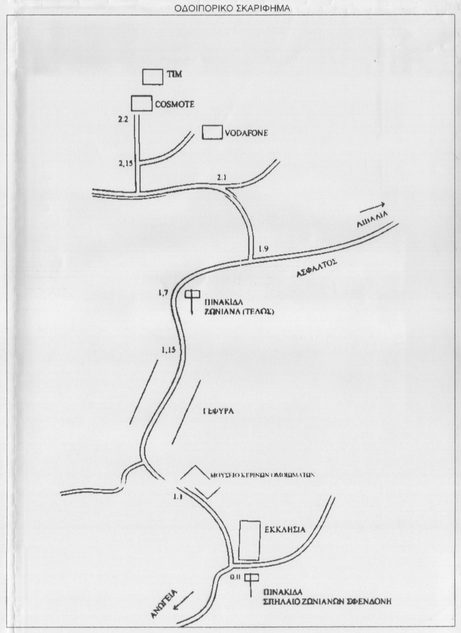

ΕΜΒΑΔΑ

ΕΜΒΑΔΟΝ ΑΠΑΙΤΟΥΜΕΝΗΣ ΠΡΟΣ ΠΑΡΑΧΩΡΗΣΗ ΕΚΤΑΣΗΣ ΓΙΑ ΤΗΝ ΣΤΕΤ ΕΛΛΑΣ Ε(Α-Β-Γ-Δ-Α) = 500τ.μ

ΕΜΒΑΔΟΝ ΧΩΡΟΥ ΔΟΜΙΚΩΝ ΚΑΤΑΣΚΕΥΩΝ Ε(Ε-Ζ-Η-Θ-Ε) = 150τ.μ

ΣΥΝΤΕΤΑΓΜΕΝΕΣ ΗΑΤΤ

ΚΩΔΙΚΟΣ: Φ	Ε= 500 μ²		
ΚΟΡΥΦΕΣ	Χ	Υ	ΠΛΕΥΡΕΣ
Α	−13272.686	5156.149	20
Β	−13272.117	5176.141	25
Γ	−13247.127	5175.431	20
Δ	−13247.696	5155.439	25

ΣΥΝΤΕΤΑΓΜΕΝΕΣ ΕΓΣΑ'87

ΚΩΔΙΚΟΣ: Φ	Ε= 500 μ²		
ΚΟΡΥΦΕΣ	Χ	Υ	ΠΛΕΥΡΕΣ
Α	574585.240	3906067.966	20
Β	574585.615	3906087.956	25
Γ	574610.603	3906087.488	20
Δ	574610.228	3906067.498	25

ΠΑΡΑΤΗΡΗΣΕΙΣ

1) Το σύστημα συντεταγμενών είναι: το κρατικό και έχει υπολογιστεί στην ισοπεχουσα προβολή: ΗΑΤΤ

ΓΕΩΔΑΙΤΙΚΕΣ ΣΥΝΤΕΤΑΓΜΕΝΕΣ	
Γ.Υ.Σ (ED50 Ελλάς)	ΕΓΣΑ'87
Φ : 35 17 55 Λ : 24 49 22 Η : 697	Φ : 35 17 42 Λ : 24 49 13 Η : 697

Προσαρτάται υπό 2202 στο έγγραφό μας Ρ.Θ/ΔΟΥ/Δ.Δ.Δ/Δ.Δ.
Η Δ/ντρια Δάσους Ρεθύμνου

ΚΩΝ/ΝΑ ΣΠΥΡΙΔΑΚΗ
ΔΑΣΟΛΟΓΟΣ

ΓΕΩΔΑΙΤΙΚΕΣ ΣΥΝΤΕΤΑΓΜΕΝΕΣ φ : 35 15
ΦΥΛΛΟ 1:50.000 - ΑΝΩΓΕΙΑ λ : 1 15
ΦΥΛΛΟ 1:5.000 - 9526_1

ΕΡΓΟΔΟΤΗΣ: ΤΙΜ ΕΛΛΑΣ Α.Ε.Β.Ε ΤΗΛΕΠΙΚΟΙΝΩΝΙΕΣ

ΜΕΛΕΤΗΤΗΣ : ΕΥΘΥΜΙΟΣ ΤΣΙΛΙΜΙΓΚΡΑΣ ΤΟΠΟΓΡΑΦΟΣ ΜΗΧΑΝΙΚΟΣ
ΣΤΕΝΗΜΑΧΟΥ 35 ΑΘΗΝΑ
ΜΑΡΑΘΩΝΟΣ 9 - ΝΕΑ ΧΑΛΚΗΔΟΝΑ
τηλ.(210)2533520 κιν. 6937 404700 Fax: 2102533529

Έργο : ΕΓΚΑΤΑΣΤΑΣΗ ΣΤΑΘΜΟΥ ΚΙΝΗΤΗΣ ΤΗΛΕΦΩΝΙΑΣ

ΘΕΣΗ : ΠΛΗΣΙΟΝ ΖΩΝΙΑΝΑ Ν. ΡΕΘΥΜΝΟΥ

Θέμα Σχεδίου : ΤΟΠΟΓΡΑΦΙΚΟ ΔΙΑΓΡΑΜΜΑ

Αριθμός Σχεδίου: A1

ΧΡΟΝΟΣ : ΜΑΡΤΙΟΣ 2005

ΚΛΙΜΑΚΑ : 1:200

Ο ΕΝΕΡΓΗΣΑΣ ΤΗΝ ΑΥΤΟΨΙΑ
Γιάννης Κουτσουκωστάς
Δασολόγος