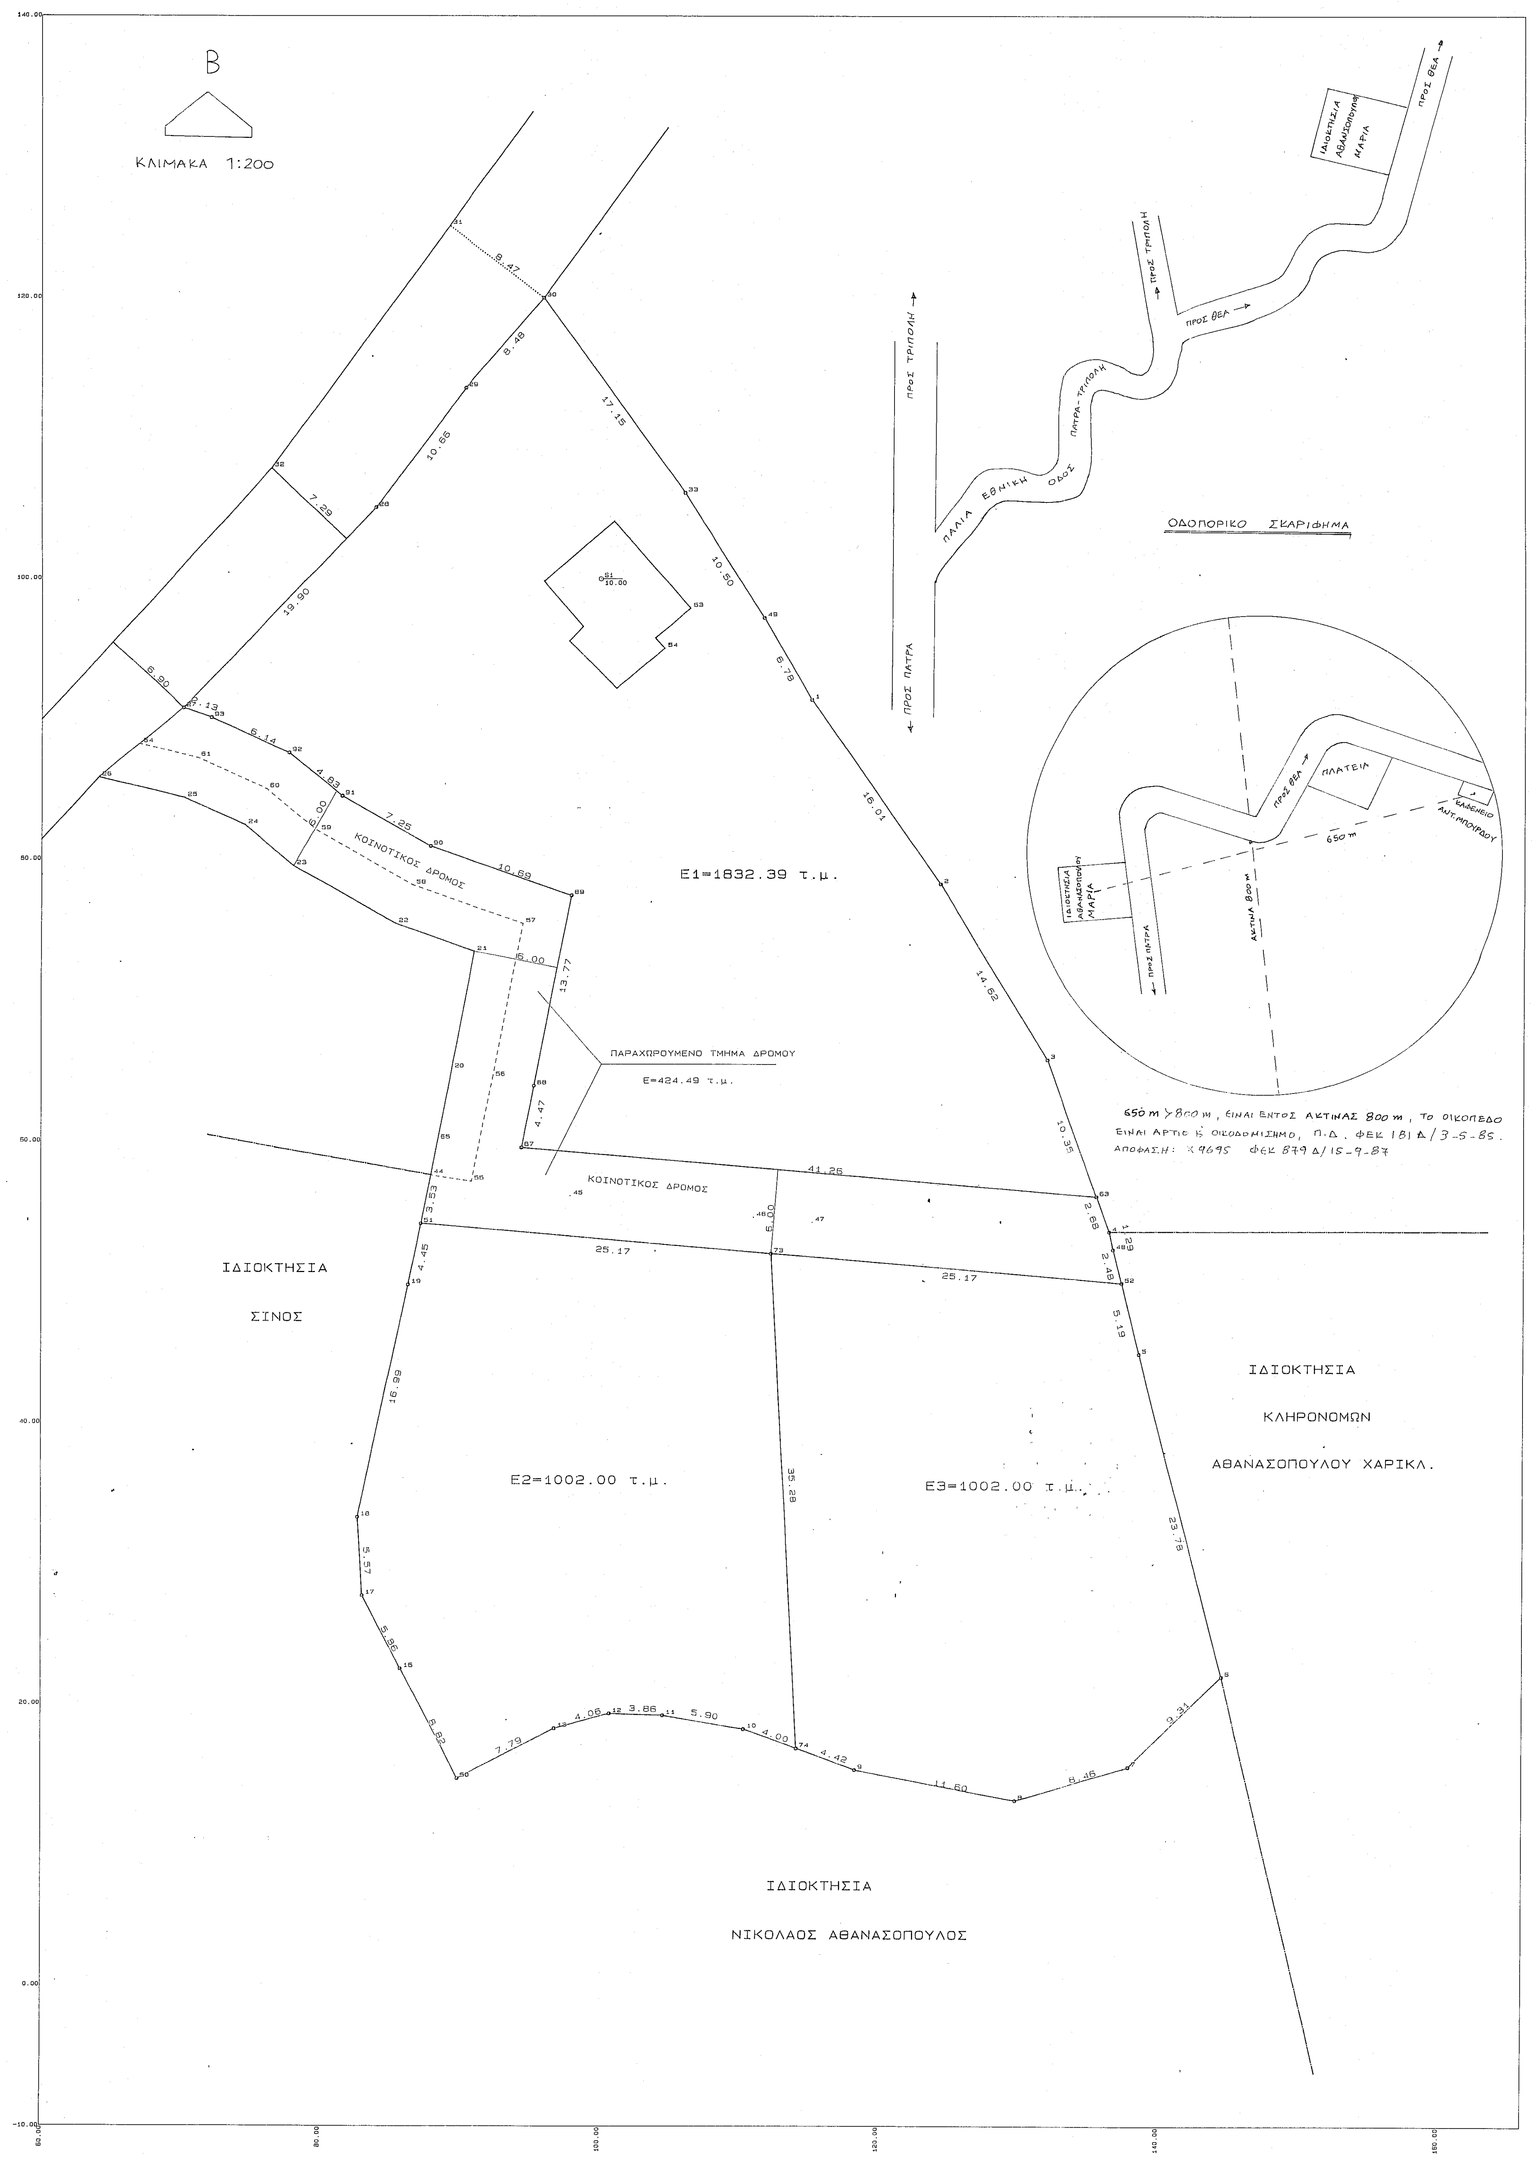

ΤΟΠΟΓΡΑΦΙΚΟ ΔΙΑΓΡΑΜΜΑ

ΚΛΙΜΑΚΑ 1:200

Ιδιοκτήτης : 1) ΑΘΑΝΑΣΟΠΟΥΛΟΥ ΜΑΡΙΑ

Θέση : ΟΙΚΙΣΜΟΣ ΘΕΑΣ, ΠΑΤΡΑ.

Εμβαδά : ΚΑΛΟΥΝ ΕΜΒΑΔΑ ΟΙΚΟΠΕΔΩΝ
Ε1(1,115,28,29,30,33,49,1,2,3,63,87,98,[illegible],93,92)=1832.39 τ.μ.

Ε2(65,73,74,10,11,12,13,50,16,17,18,19,93)=1002.00 τ.μ.

Ε3(73,52,5,6,7,8,9,74,73)=1002.00 τ.μ.

ΕΜΒΑΔΑ ΔΡΟΜΩΝ ΠΟΥ ΠΑΡΑΧΩΡΟΥΝΤΑΙ ΣΕ ΚΟΙΝΗ [illegible]
Ε4(67,63,4,48,52,73,51,44,55,65,20,21,22,23,24,25,26,64,27,93,92,91,90,89,88,87)=572.94 τ.μ.

ΔΗΛΩΣΗ [illegible]
Η [illegible] Δραμασοπουλου ΜΑΡΙΑ δηλώνω ότι το σχήμα της ιδιοκτησίας μου, όπως εικονίζονται παραπάνω, υποδείχθηκαν από εμένα επί τόπου στην πραγματική του θέση.

Ο ΥΠΟΔΕΙΞΑΣ

ΔΗΛΩΣΗ [illegible]

Ο [illegible] τα παραπάνω οικόπεδα με τα ως άνω [illegible] και με εμβ. Α Δ=32.39 τ.μ., Ε2=1002.00 τ.μ, Ε3=1002.00 τ.μ.:

1) Συριζαίων [illegible] ός σχεδίου πόλεως και ε τός οικισμού Θέας Π. [illegible]

2) Είναι [illegible] οικοδομήσιμα σύμφωνα με τις ισχύ [illegible] Πολεοδομίας Ελληνικού.

Πάτρα Μάρτιος 1998

Ο Μηχανικός

ΕΡΓΟΔΟΤΗΣ: ΑΘΑΝΑΣΟΠΟΥΛΟΥ ΜΑΡΙΑ.

ΕΡΓΟ: ΚΑΤΑΤΜΗΣΗ. ΟΙΚΟΠΕΔΟΥ

ΘΕΣΗ: ΟΙΚ. ΘΕΑΣ ΠΑΤΡΩΝ

ΜΕΛΕΤΗΤΗΣ: ΝΑΜΠΙΑ . ΑΝΔΡΕΑΣ ΑΝΤ. ΣΑΛΛΟΥΡΑ.

ΘΕΜΑ ΣΧΕΔΙΟΥ: ΑΡΙΘ. ΣΧΕΔ.

ΤΟΠΟΓΡΑΦΙΚΟ ΔΙΑΓΡΑΜΜΑ.

ΚΛΙΜΑΚΑ: 1 : 200

ΧΡΟΝΟΣ ΜΕΛΕΤΗΣ: ΑΠΡΙΛΗΣ 98.

ΥΠΟΒΛΗΘΗΚΕ ΣΤΗΝ ΥΠΗΡΕΣΙΑ ΘΕΩΡΗΘΗΚΕ ΣΦΡΑΓΙΔΑ
Σύμφωνα με το αριθ. 2562 /98
Εγγραφό μας. 199
Πάτρα 14/5/
Ο Διαχειρ.
ΝΑΜΠΙΑ - ΑΝΔΡΕΑΣ ΑΝΤ. ΣΑΛΛΟΥΡΑ
ΔΙΠΛΩΜ. ΠΟΛΙΤΙΚΟΣ ΜΗΧΑΝΙΚΟΣ
ΠΟΛΙΤΗΣ ΣΧΟΛΗΣ ΠΑΝΙΜΙΟΥ ΠΑΤΡΩΝ
ΜΕΛΟΣ ΤΕΕ. ΑΡΙΘΜΟΣ ΜΗΤΡΩΟΥ 59623
ΠΑΤΡΑ 83 - Τ: 431732 & 331173 - ΠΑΤΡΑ
ΔΗΜΗΤ. ΔΡΟΣΟΣ
Διασολάγας

ΑΡΙΘΜΟΣ ΣΗΜΕΙΟΥ	X	Y	H
1	115.11	91.38	9.35
2	124.31	78.28	12.15
3	131.92	65.80	15.88
4	136.40	53.57	19.42
5	138.57	44.88	22.81
6	144.61	21.88	29.87
7	137.85	15.48	29.74
8	129.73	13.11	30.81
9	118.33	15.27	31.82
10	110.41	18.16	32.74
11	104.59	19.12	32.90
12	100.74	19.26	30.90
13	96.82	18.20	30.54
15	85.76	22.44	28.10
17	83.02	27.61	25.57
18	82.66	33.17	23.83
19	86.24	49.77	18.60
20	89.37	65.09	14.40
21	91.02	73.47	11.13
22	85.33	75.44	10.17
23	78.07	79.52	9.06
24	74.57	82.42	7.97
25	70.22	84.35	5.59
26	64.06	85.80	4.72
27	70.13	90.75	6.02
28	83.94	105.08	5.64
29	90.38	113.57	5.17
30	95.96	119.96	6.51
31	89.23	125.10	3.34
32	76.53	107.89	3.87
33	106.11	106.14	7.46
34	87.86	57.59	16.50
40	97.85	56.11	16.46
46	110.98	54.60	16.62
47	115.16	54.25	16.81
48	136.58	52.31	19.64
49	111.69	97.24	7.93
50	89.89	14.64	---
51	87.14	54.13	---
52	137.30	49.91	---
53	106.46	97.92	---
54	104.59	95.06	---
55	90.83	57.15	---
56	92.31	64.81	---
57	94.46	75.46	---
58	86.57	78.19	---
59	79.78	82.01	---
60	76.16	84.99	---
61	71.18	87.21	---
63	135.48	56.08	---
64	66.99	88.19	---
65	88.35	60.05	---
73	112.22	52.02	---
74	114.17	16.79	---
87	94.37	59.54	---
88	95.26	63.22	---

GeoCalc by SoftCalc Ltd - Thessaloniki Greece

ΑΡΙΘΜΟΣ ΣΗΜΕΙΟΥ	X	Y	H
89	97.91	77.44	---
90	87.80	80.93	---
91	81.48	84.49	---
92	77.75	87.57	---
93	72.14	90.06	---

GeoCalc by SoftCalc Ltd - Thessaloniki Greece

ΟΝΟΜΑ ΣΤΑΣΗΣ	X	Y	H
S1	100.00	100.00	10.00
B	100.00	200.00	0.00

GeoCalc by SoftCalc Ltd - Thessaloniki Greece