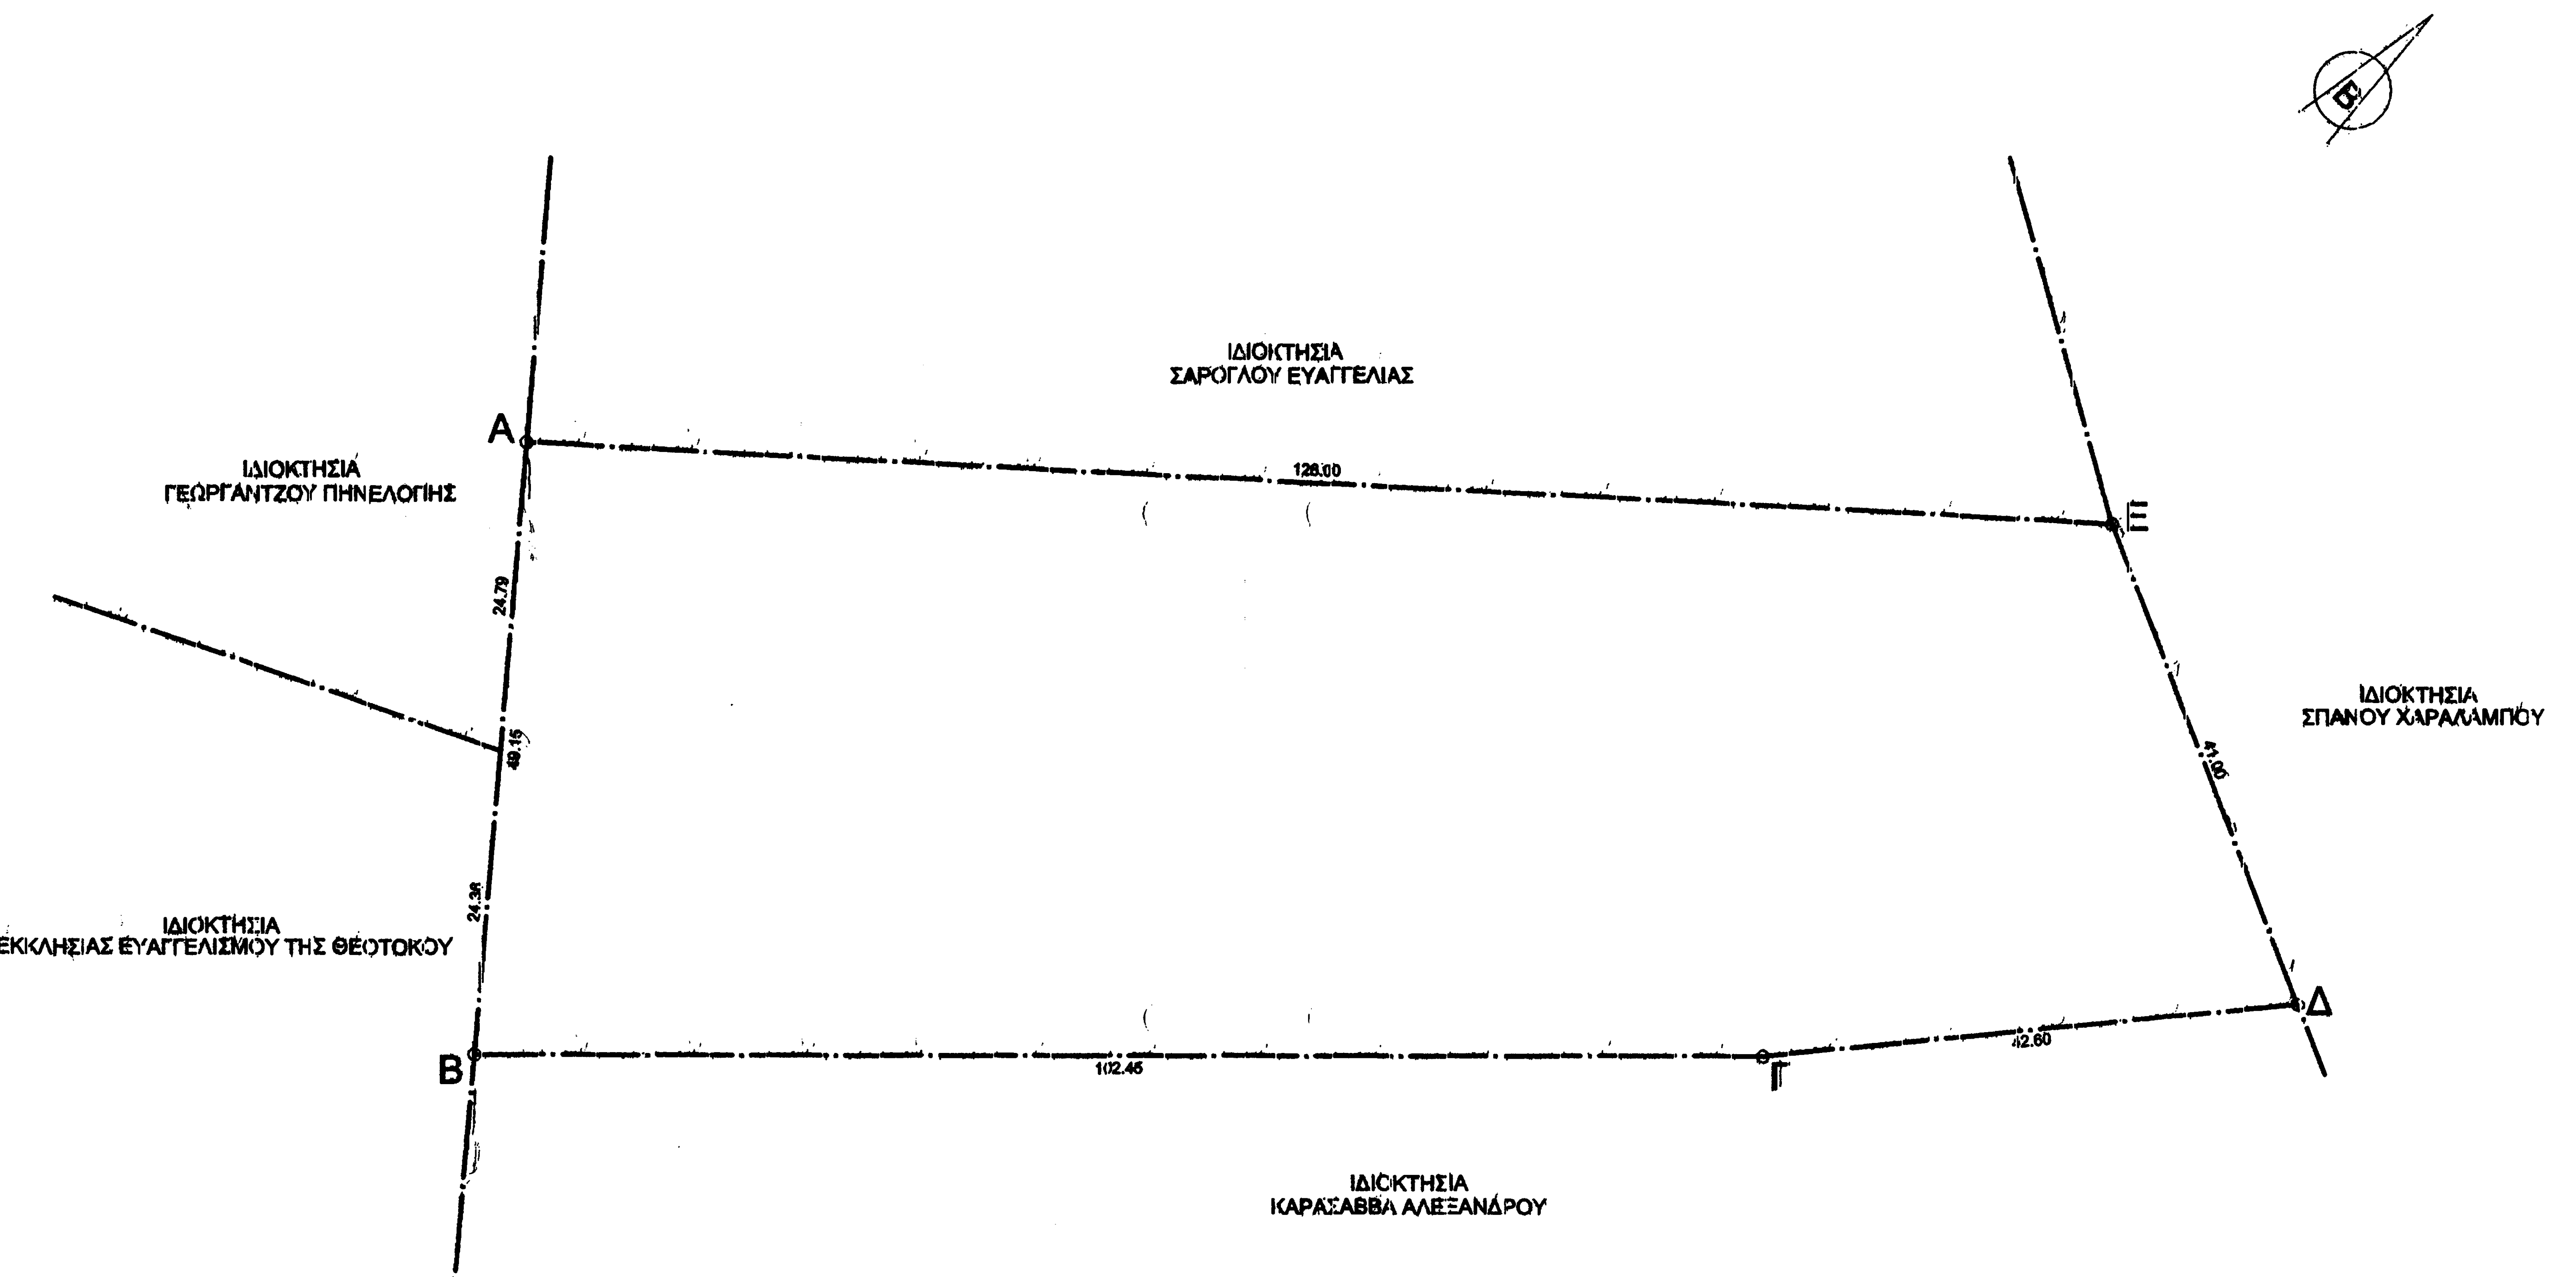

ΑΓΡΟΤΕΜΑΧΙΟ (Α,Β,Γ,Δ,Ε,Α)				
ΣΥΣΤΗΜΑ ΣΥΝΤΕΤΑΓΜΕΝΩΝ:ΕΓΣΑ '87				
ΣΗΜΕΙΟ	Χ	Υ	ΠΛΕΥΡΑ	ΜΗΚΟΣ
Α	0605862.37	4412106.82	Α-Β	49.15 μ.
Β	0605895.22	4412130.26	Β-Γ	102.45 μ.
Γ	0605965.15	4412205.14	Γ-Δ	42.60 μ.
Δ	0605991.00	4412239.00	Δ-Ε	41.00 μ.
Ε	0605952.99	4412254.36	Ε-Α	126.00 μ.

ΟΡΟΙ ΔΟΜΗΣΗΣ

"ΦΑΝΑΡΑΚΙ" - ΔΗΜΟΣ ΜΟΥΔΡΟΥ ΛΗΜΝΟΥ

ΚΑΤΟΙΚΙΑ - ΕΚΤΟΣ ΣΧΕΔΙΟΥ
(Π.Δ. 24/31-5-85 ΦΕΚ 270 Δ')
ΑΡΤΙΟΤΗΤΑ: 4000 τ.μ.
ΚΑΛΥΨΗ = [200 τ.μ.+(Εοικ-4000)*0.02] - (ΑΡ. 6#1β), 4000 τ.μ. < Εγιπέδου < 8000 τ.μ.
Σ.Δ. (ΑΡ.6#1β)=ΚΑΛΥΨΗ
ΑΡ. ΟΡΟΦΩΝ: ΠΑ:2 ΟΡΟΦΟΥΣ ΥΨΟΣ <7.50 μ
ΑΡ. ΟΡΟΦΩΝ: ΠΑ:1 ΟΡΟΦΟ " <4.00 μ
Σ.Ο.=5*Σ.Δ.
ΑΠΟΣΤΑΣΕΙΣ ΑΠΟ ΟΡΙΑ: (ΑΡ.1#5α) 15.00 μ.
ΑΠΟΣΤΑΣΗ ΑΠΟ ΑΙΓΙΑΛΟ: 30.00 μ.

θέση ιδιοκτησίας

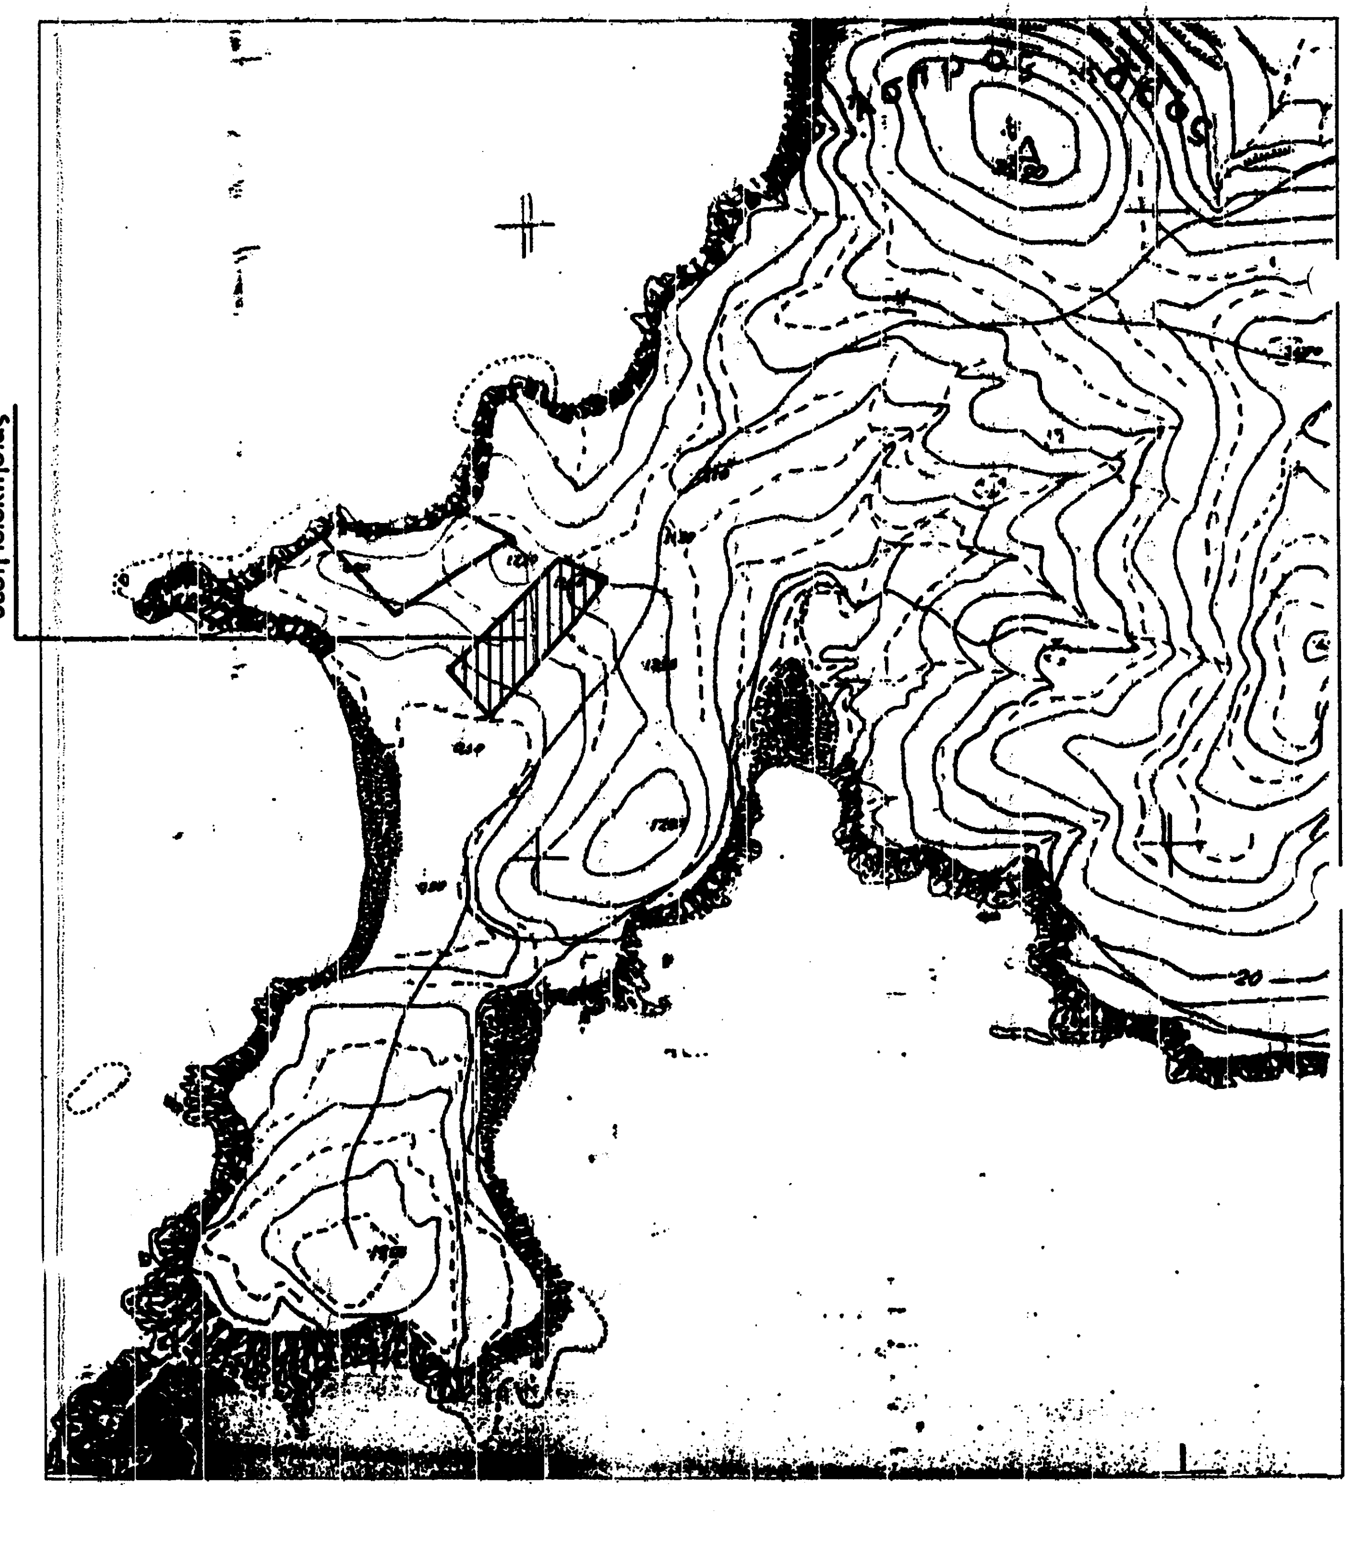

ΑΠΟΣΜΑΣΜΑ ΧΑΡΤΗ

ΕΜΒΑΔΟ ΑΓΡΟΤΟΤΕΜΑΧΙΟΥ (Α,Β,Γ,Δ,Ε,Α):..6112.53 τ.μ.

Το εμβαδόν του αγροτεμαχίου υπολογίσθηκε ταχυμετρικά.

ΥΠΕΥΘΥΝΗ ΔΗΛΩΣΗ

Η υπογράφουσα Καραβιά - Σαράντη Μαίρη, αρχιτέκτων μηχανικός, δηλώνω υπεύθυνα ότι το αγροτεμάχιο που φαίνεται στο τοπογραφικό διάγραμμα με στοιχεία (Α,Β,Γ,Δ,Ε,Α) είναι άρτιο και οικοδομήσιμο, σύμφωνα με τις κείμενες γενικές και ειδικές πολεοδομικές διατάξεις. (Π.Δ. 24/31-5-85 ΦΕΚ 270 Δ')

Η ΔΗΛΟΥΣΑ

ΔΗΛΩΣΗ ΥΛΟΠΟΙΗΣΗΣ ΟΡΙΩΝ

Η υπογράφουσα Παπαγεωργίου Λίζα, ιδιοκτήτρια του αγροτεμαχίου, που φαίνεται στο Τοπογραφικό διάγραμμα με στοιχεία (Α,Β,Γ,Δ,Ε,Α), δηλώνω πως τα όρια που έχω υλοποιήσει σε αυτό είναι ορθά.

και ανήκει στην Πράξη Χαρακτηρισμού με
αρ. πρωτ.......4365 / 27.06.07.......
Η ΔΗΛΟΥΣΑ
Για το υπόψη ακίνητο η υπηρεσία μας δε φέρει
καμία ευθύνη για διεκδίκηση από τρίτους ή άλλη αιτία,
εμπράγματου δικαιώματος. Η Παρούσα Πράξη
Χαρακτηρισμού αφορά μόνο το χαρακτήρα και τη
μορφή της έκτασης
Μυτιλήνη 10/10/07
Ο Δ/ΝΤΗΣ ΔΑΣΩΝ Ν. ΛΕΣΒΟΥ

ΕΡΓΟΔΟΤΗΣ ΠΑΠΑΓΕΩΡΓΙΟΥ ΛΙΖΑ	ΘΕΜΑ ΣΧΕΔΙΟΥ ΤΟΠΟΓΡΑΦΙΚΟ ΔΙΑΓΡΑΜΜΑ
ΕΡΓΟ ΑΠΟΤΥΠΩΣΗ ΙΔΙΟΚΤΗΣΙΑΣ	ΚΛΙΜΑΚΑ 1:500 / ΧΡΟΝΟΣ ΜΕΛΕΤΗΣ ΙΟΥΛΙΟΣ 2007
ΘΕΣΗ "ΦΑΝΑΡΑΚΙ" ΔΗΜΟΣ ΜΟΥΔΡΟΥ	ΑΡΙΘΜΟΣ ΣΧΕΔΙΟΥ Τ1
ΜΕΛΕΤΗΤΕΣ ΚΑΡΑΒΙΑ - ΣΑΡΑΝΤΗ ΜΑΙΡΗ ΣΑΡΑΝΤΗΣ ΝΙΚΟΣ	
ΥΠΟΓΡΑΦΗ	ΣΦΡΑΓΙΔΑ