ΟΔΟΙΠΟΡΙΚΟ ΔΙΑΓΡΑΜΜΑ ΠΕΡΙΟΧΗΣ

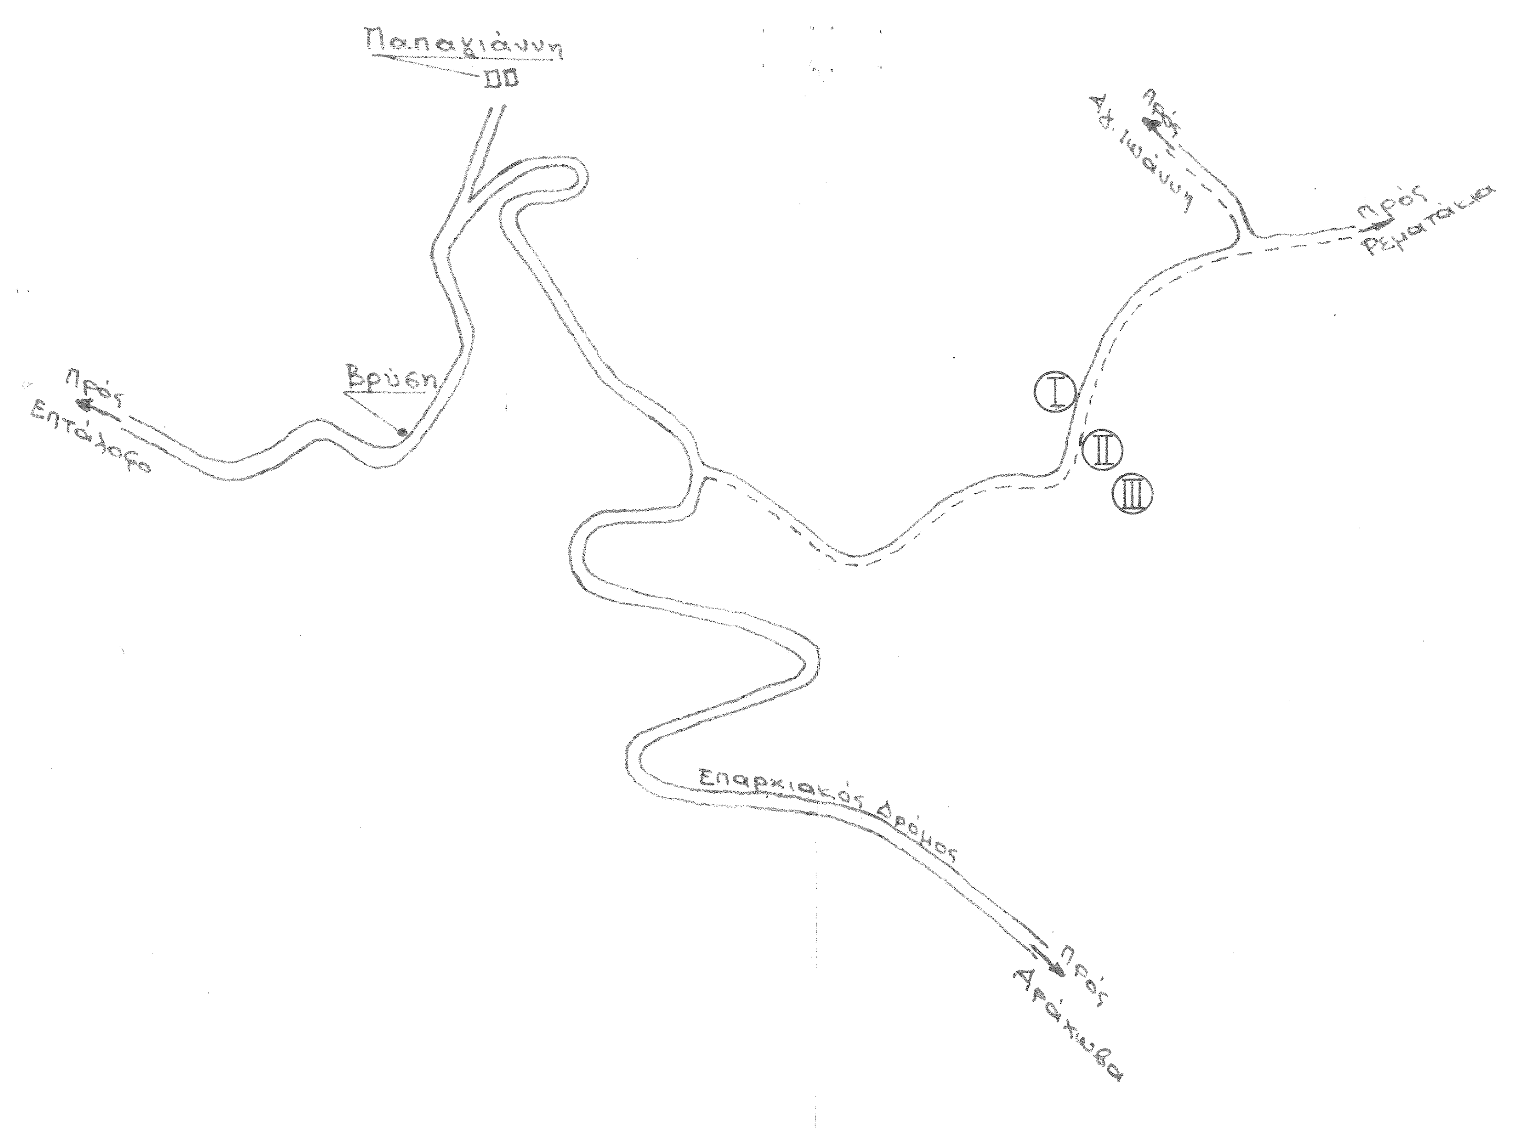
Παπαγιάννη
Πρός Αχλαδάκη
Πρός Ρεματάκια
Βρύση
Πρός Επτάλοφο
Ⅰ
Ⅱ
Ⅲ
Επαρχιακός δρόμος
Πρός Αράχωβα

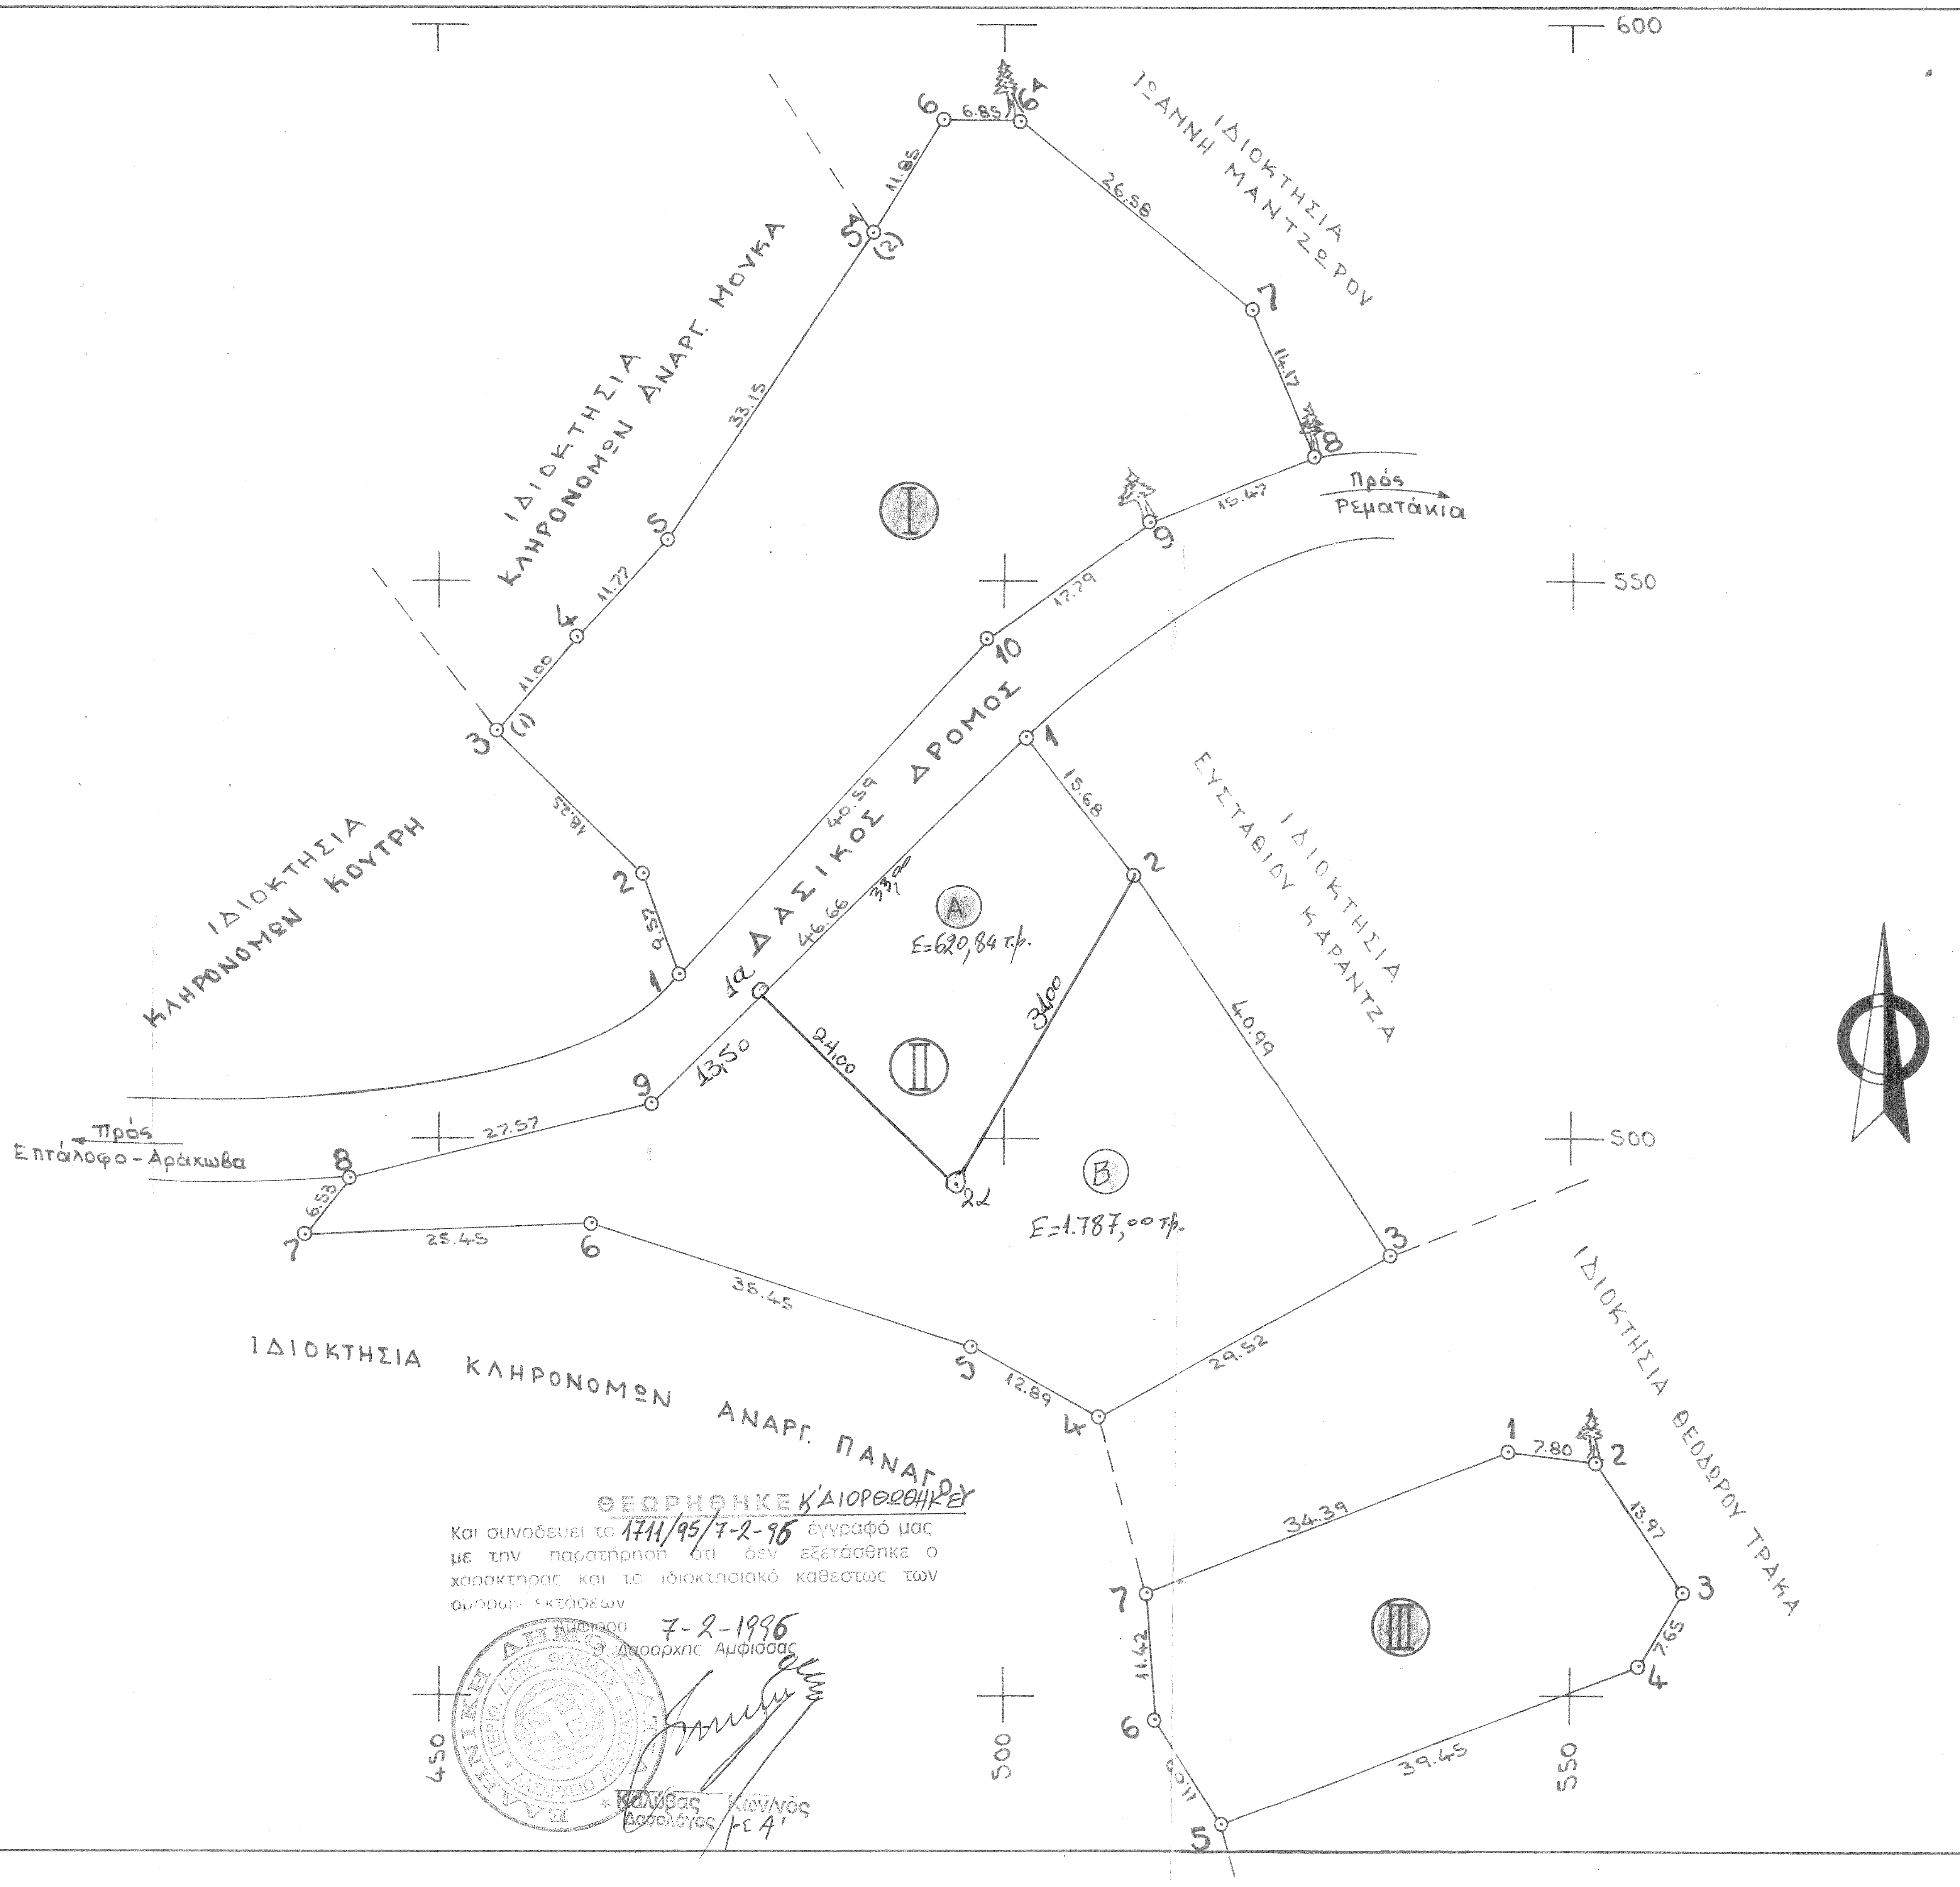
600
550
500
450
ΙΔΙΟΚΤΗΣΙΑ ΙΩΑΝΝΗ ΜΑΝΤΖΩΡΟΥ
ΙΔΙΟΚΤΗΣΙΑ ΚΛΗΡΟΝΟΜΩΝ ΑΝΑΡΓ. ΜΟΥΚΑ
ΙΔΙΟΚΤΗΣΙΑ ΚΛΗΡΟΝΟΜΩΝ ΚΟΥΤΡΗ
ΙΔΙΟΚΤΗΣΙΑ ΕΥΣΤΑΘΙΟΥ ΚΑΡΑΝΤΖΑ
ΙΔΙΟΚΤΗΣΙΑ ΚΛΗΡΟΝΟΜΩΝ ΑΝΑΡΓ. ΠΑΝΑΓΟΥ
ΙΔΙΟΚΤΗΣΙΑ ΘΕΟΔΩΡΟΥ ΤΡΑΚΑ
1α ΔΑΣΙΚΟΣ ΔΡΟΜΟΣ
Πρός Ρεματάκια
Πρός Επτάλοφο - Αράχωβα
Ⅰ
Ⅱ
Ⅲ
Α
Ε=620,84 τ.μ.
Β
Ε=1.787,00 τ.μ.
1
2
3
4
5
5Α
6
6Α
7
8
9
10
21
(1)
(2)
6.85
26.58
14.17
15.47
17.79
40.59
11.65
33.15
11.27
11.00
18.25
9.52
46.66
31.00
24.00
13.50
27.57
6.53
25.45
35.45
12.89
29.52
40.99
18.68
7.80
13.97
7.65
39.45
11.50
11.42
34.39

ΤΟΠΟΓΡΑΦΙΚΟΝ ΔΙΑΓΡΑΜΜΑ

ΑΓΡΟΤΕΜΑΧΙΩΝ: Ⅰ (1-2-3-4-5-5Α-6-6Α-7-8-9-10-1)
Ⅱ (1-2-3-4-5-6-7-8-9-1)
Ⅲ (1-2-3-4-5-6-7-1)

ΙΔΙΟΚΤΗΣΙΑΣ: Γεωργίου Ηλ. Τσώνη
ΤΟΠΟΘΕΣΙΑ: Ρεματάκια - Επταλόφου

Κλίμακα 1:500

ΕΜΒΑΔΟΝ ΑΓΡΟΤΕΜΑΧΙΩΝ:		
	Ⅰ	2311.24 Μ²
	Ⅱ	2407.84 Μ²
	Ⅲ	958.45 Μ²

Ο υπολογισμός του Εμβαδού έγινε απ' τις Συντεταγμένες με ανάλυση τις σχέσης $E = 1/2\ \Sigma(x_\nu + x_{\nu+1})(\psi_{\nu+1} - \psi_\nu)$

Συντεταγμένες ανεξάρτητες με το τριγωνομετρικό δίκτυο της χώρας.

ΠΙΝΑΚΑΣ ΣΥΝΤΕΤΑΓΜΕΝΩΝ ΟΡΙΩΝ ΑΓΡΟΤΕΜΑΧΙΩΝ

	α/α	Χ	Ψ	α/α	Χ	Ψ	α/α	Χ	Ψ
Ⅰ	1.	471.29	514.90	5.	470.18	553.76	7.	521.97	574.54
	2.	468.05	523.90	5Α	488.55	581.36	8.	527.24	561.39
	3.	455.00	536.63	6.	494.67	591.51	9.	512.96	555.44
	4.	462.23	545.08	6Α	501.52	591.52	10.	498.64	544.89
Ⅱ	1.	501.99	536.14	5.	497.23	481.46	8.	442.12	496.60
	2.	511.62	523.77	6.	463.53	492.47	9.	468.87	503.27
	3.	534.22	489.57	7.	438.10	491.46			
	4.	508.47	475.14						
Ⅲ	1.	544.65	472.03	3.	560.11	459.38	5.	519.45	438.60
	2.	552.38	471.02	4.	556.27	452.76	6.	513.40	447.90
							7.	512.70	459.30

Τα όρια των αγροτεμαχίων υπέδειξε ο ιδιοκτήτης.-

Επτάλοφος 5 ΟΚΤ. 1994
Ο ΜΗΧΑΝΙΚΟΣ

ΔΗΜΗΤΡΙΟΣ Α. ΤΖΙΒΑΡΑΣ
ΔΙΠΛΩΜΑΤ. ΠΟΛΙΤΙΚΟΣ ΜΗΧΑΝΙΚΟΣ
ΕΘΝΙΚΟΥ ΜΕΤΣΟΒΙΟΥ ΠΟΛΥΤΕΧΝΕΙΟΥ
ΜΕΛΟΣ Τ.Ε.Ε. - ΑΡΙΘΜΟΣ ΜΗΤΡΩΟΥ 39805
ΑΝΤΕΡΣΕΝ 14 - Ν. ΨΥΧΙΚΟ - ΤΗΛ. 6879479, 6878701, 6890457
ΠΟΛΥΔΡΟΣΟ 510 52 ΕΠΤΑΛΟΦΟΣ 519 14

ΘΕΩΡΗΘΗΚΕ κ' διορθώθηκε
Και συνοδεύει το 1711/95/7-2-96 έγγραφό μας με την παρατήρηση ότι δεν εξετάσθηκε ο χαρακτήρας και το ιδιοκτησιακό καθεστώς των αμόρφων εκτάσεων
Αμφισσα 7-2-1996
Ο Δασάρχης Αμφίσσας
Καλύβας Κων/νος
Δασολόγος με Α'