

ΤΟΠΟΓΡΑΦΙΚΟ ΔΙΑΓΡΑΜΜΑ

ΙΔΙΟΚΤΗΣΙΑΣ: ΔΗΜΗΤΡΗ ΤΣΙΜΠΟΥΚΗ (πρώην Παι Κατρίβειαν)
 ΘΕΣΗ: 'ΠΕΤΣΟΥΔΙΑ' ΟΙΚΙΣΙΟΥ ΚΑΡΙΑΣ
 ΚΟΙΛΟΤΗΤΑ ΕΛΕΚΙΣΤΡΑΣ

ΥΠΟΜΗΝΗΜΑ


- 1 Εμβαδόν (Α-Β-Γ-Δ-Ε-Ζ-Η-Θ-Ι-Κ-Λ-Α) = 4240.00 μ²
- 2 Εμβαδόν (Μ-Ν-Ξ-Ο-Π-Ρ-Μ) = 2003.00 μ²
- 3 Το παρόν εγγραφέας ήρθε με τα στοιχεία της Σχέσης των 2000.00 μ. του Διακείμενου Καραάξ της Κοινότητας Ελεγκιστρας
- 4 Τα όρια υποδείχθηκαν υπό τον υπεύθυνον

ΣΥΝΟΛΟ 62.45.00 μ²
 Ε (δωρεάν έργο) 1820.00 μ²
 ΜΗ ΔΑΣΙΚΗ (ΑΡΧΟΤΗΤΕΥΣΗ) 4423.00 μ²

ΕΓΓΡΑΦΕΑΣ: ΑΡΧΙΤ. ΜΗΤΣ. Π. Γ. Π. 989
 ΚΑΡΙΑΣ
 ΠΑΤΡΑΙ
 ΤΗΛΕΦ. 275-043

ΘΕΩΡΗΘΗΚΕ
 σύμφωνα με την αριθ. 10326/1972.
 Βεβαίωση της Πάτρα 20/11/1972.

Πάτρα 20/11/1972.
 ΑΡΧΙΤΕΚΤΟΝΙΚΗ ΕΠΙΧΡΗΣΗ

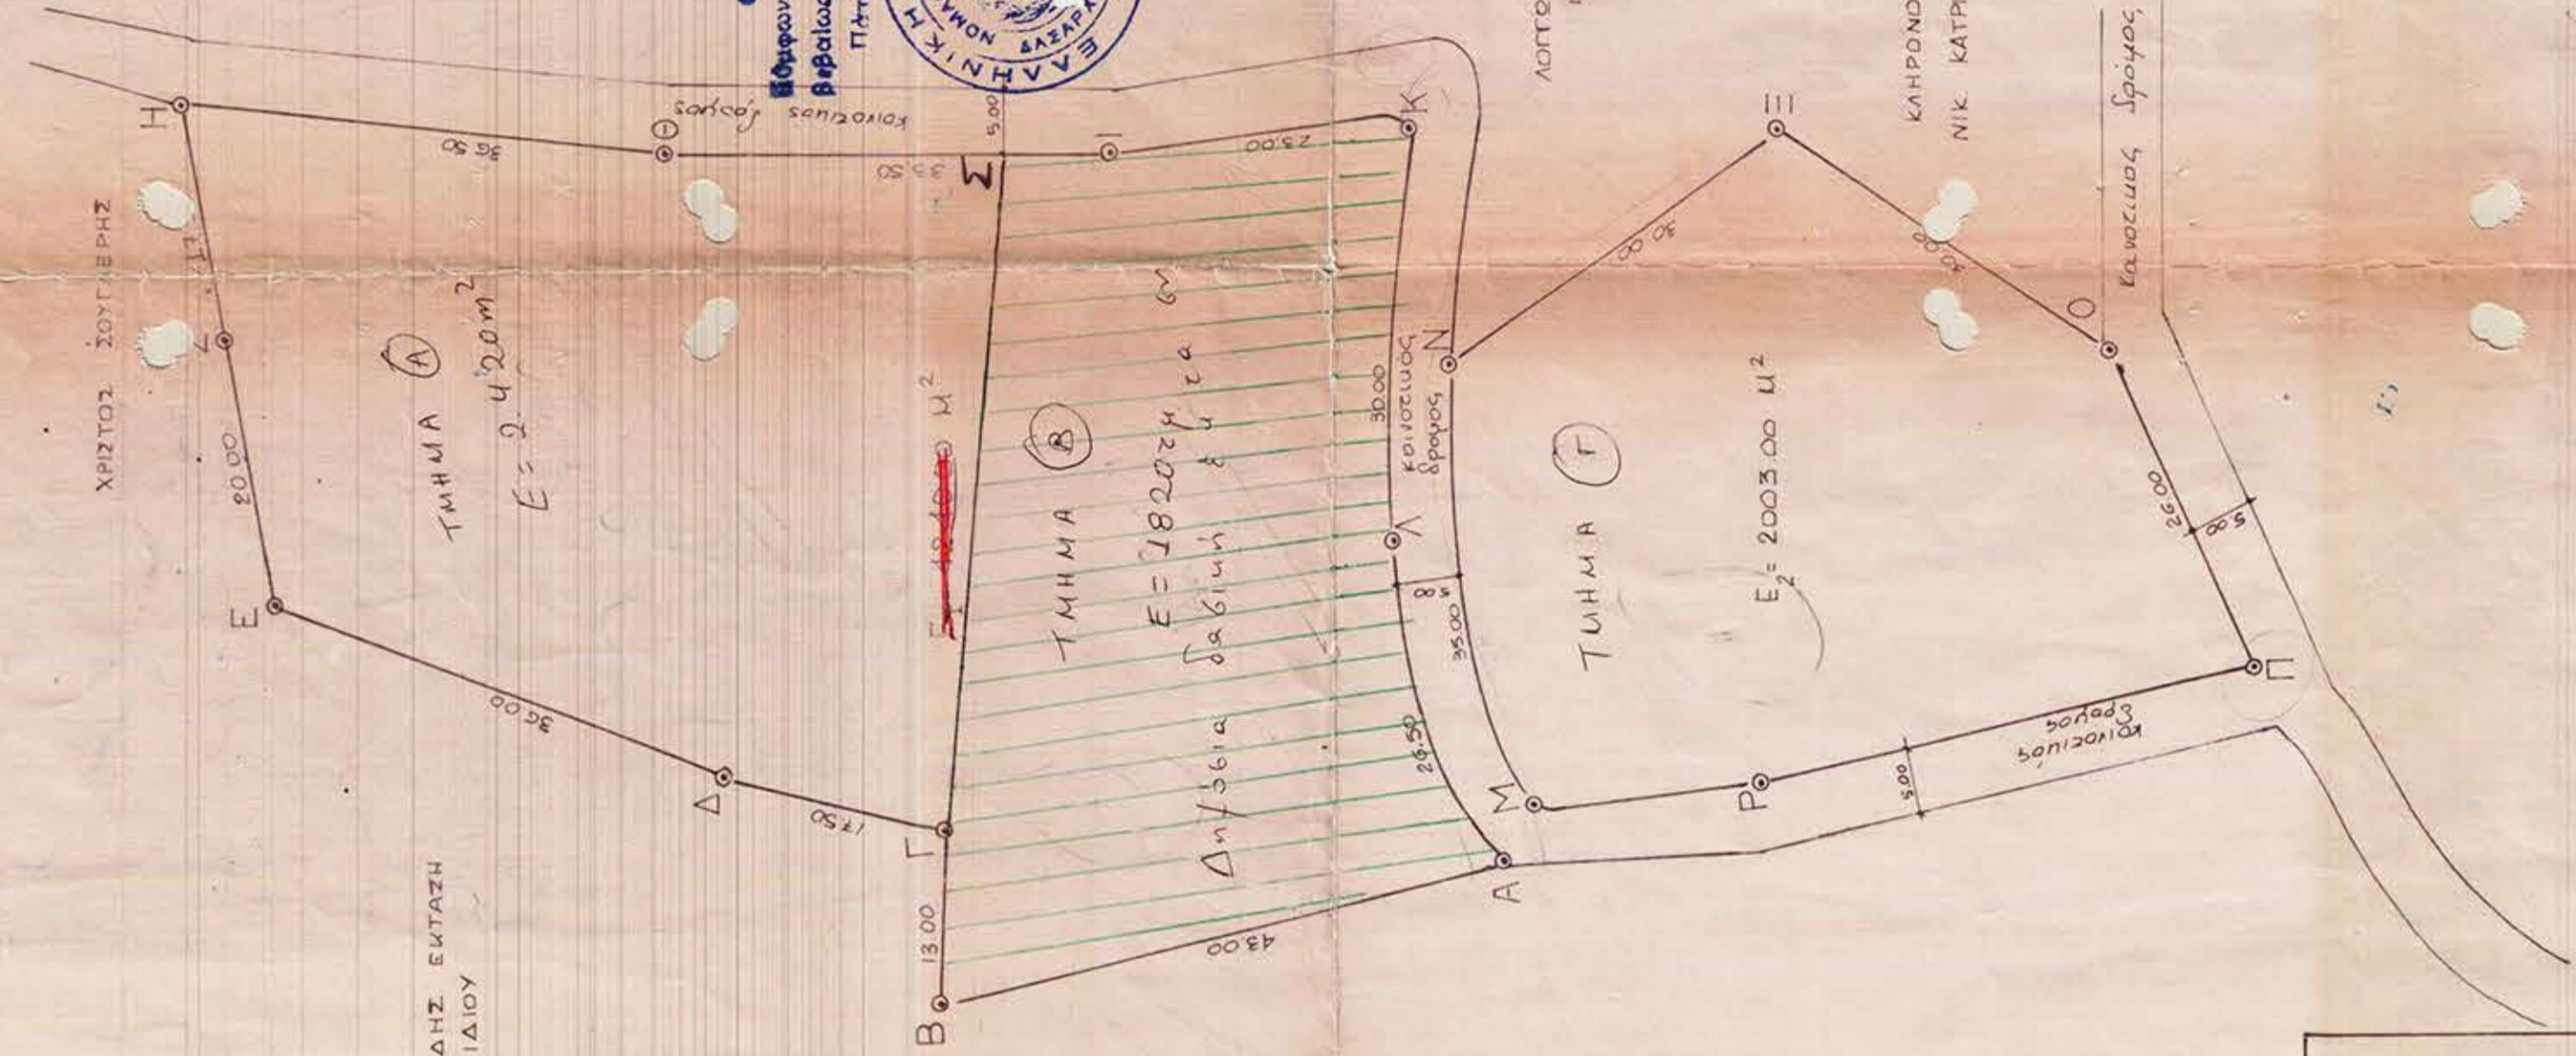

0
 ευεργετικός
 ανωψία-φωτοερμηνεία
 Ι. ΖΑΥΤΑΜΗΣ

