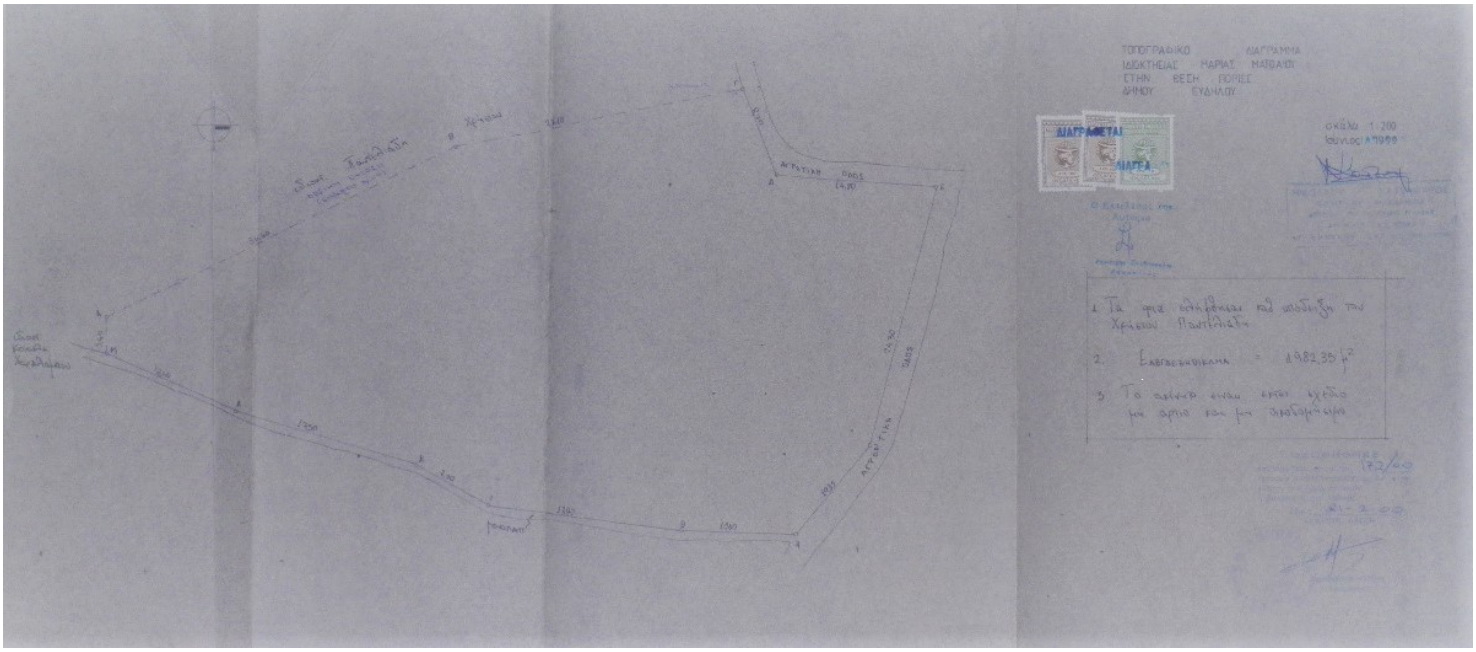
ΤΟΠΟΓΡΑΦΙΚΟ ΔΙΑΓΡΑΜΜΑ
ΙΔΙΟΚΤΗΣΙΑΣ ΜΑΡΙΑΣ ΜΑΥΡΑΙΟΥ
ΕΤΗΝ ΘΕΣΗ ΠΟΡΕΣ
ΔΗΜΟΥ ΕΥΔΗΛΟΥ
ΔΙΑΓΡΑΦΕΤΑΙ
ΔΙΑΓΡΑΦΕΤΑΙ
ΚΛΙΜΑΚΑ 1:200
ΕΤΟΣ 1998
1. Τα όρια οριοθετήθηκαν από υποδειξη των Χρήστων Παντελιάδη
2. Εκκαθαρισθέντα = 1982,35 μ²
3. Το ακίνητο είναι εκτός σχεδίου μη αρτιο και μη οικοδομησιμο