


ΠΑΡΧΕΙΟ

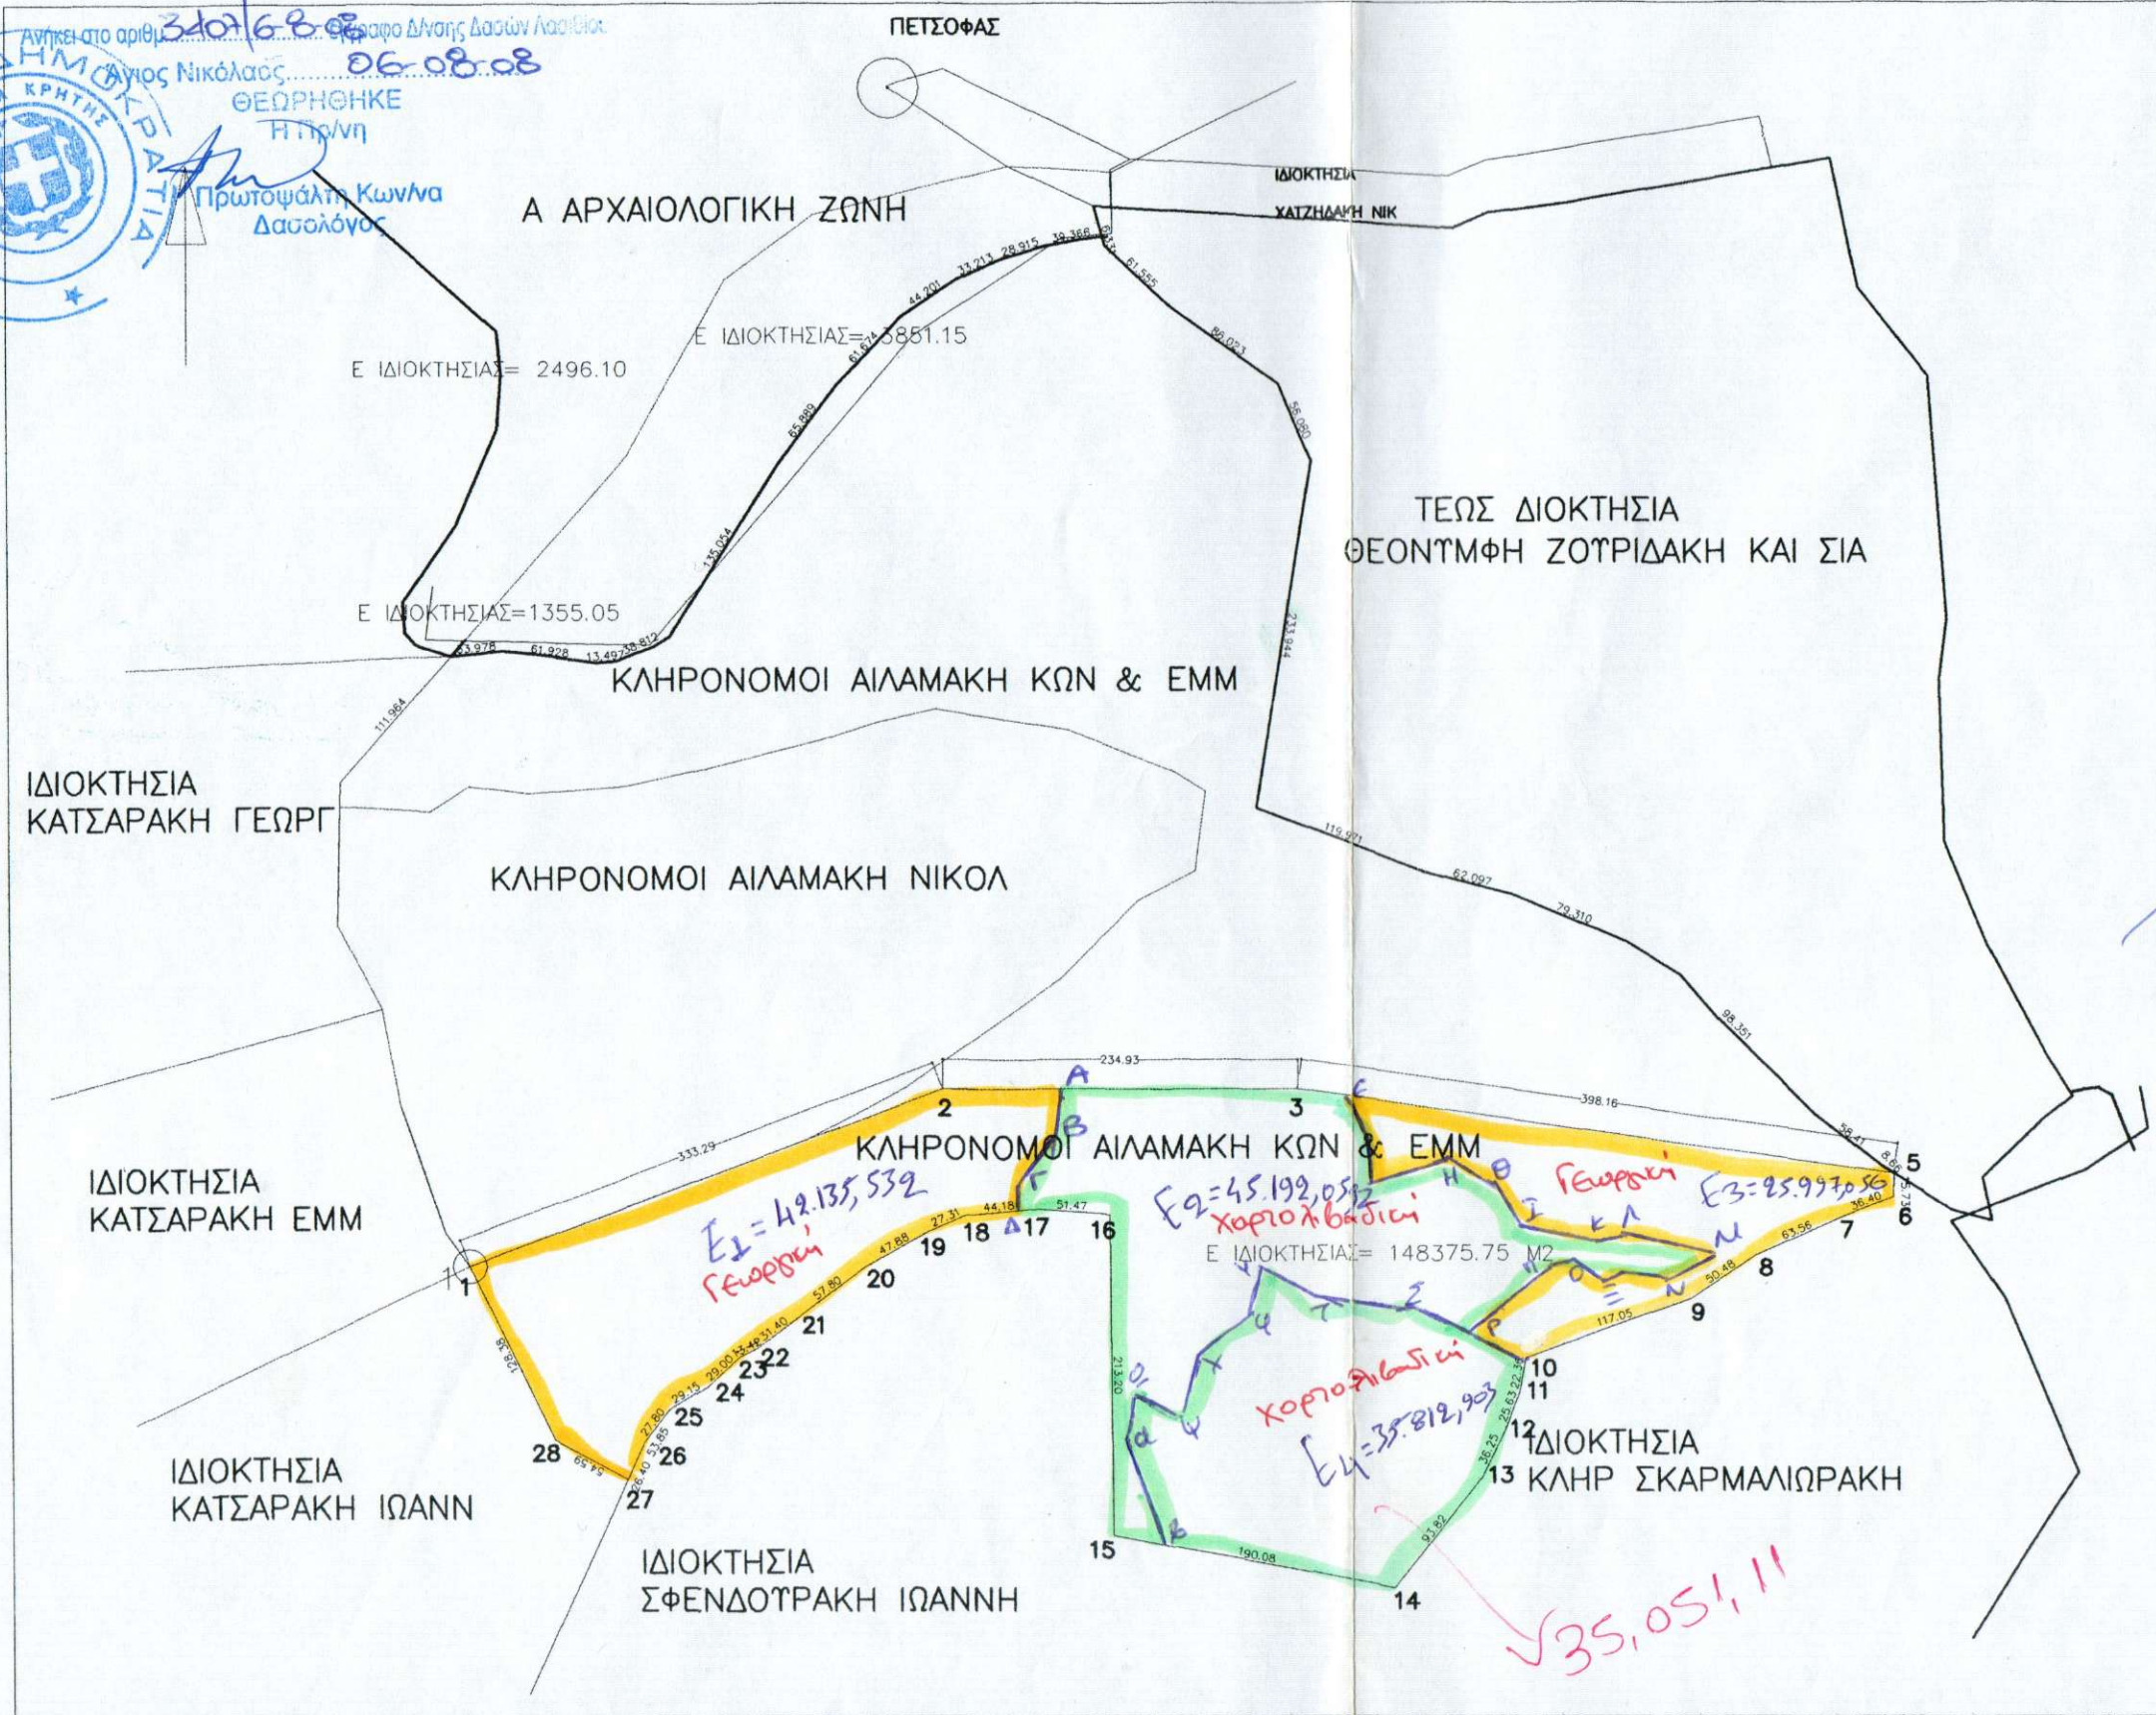

Ανήκει στο αριθμό 320/6808  
 Γεωργίου Νικόλαος 06-08-08  
 ΘΕΩΡΗΘΗΚΕ  
 Η Πρωτοψάλτης Κωνίνα  
 Δασολόγος



ΕΡΓΟΔΟΤΗΣ: ΚΛΗΡΟΝΟΜΟΙ ΑΙΛΑΜΑΚΗ ΚΩΝ & ΕΜΜ	
ΕΡΓΟ: ΑΠΟΤΤΙΠΩΣΗ ΙΔΙΟΚΤΗΣΙΑΣ	
ΘΕΣΗ: ΠΑΛΚΑ-ΑΓΓΑΛΗ-ΠΕΤΣΟΦΑΣ-ΒΙΓΓΑ-ΚΕΡΑΤΩ-ΜΑΓΚΑΝΙ	Ο.Τ.
ΔΗΜΟΣ: ΠΑΛΛΙΚΑΣΤΡΟ Δ/Δ ΙΤΑΝΟΤ	
ΜΕΛΕΤΗΤΗΣ: ΤΣΟΤΠΑΚΗΣ ΣΤΑΤΡΟΣ ΠΟΛ ΜΗΧ ΤΕ	
ΘΕΜΑ ΣΧΕΔΙΟΥ: ΤΟΠΟΓΡΑΦΙΚΟ ΔΙΑΓΡΑΜΜΑ	ΑΡΙΘΜΟΣ ΣΧΕΔΙΟΥ Τ 1
ΚΛΙΜΑΚΑ: 1/5000	
ΧΡΟΝΟΣ ΜΕΛΕΤΗΣ: ΙΟΥΝΙΟΣ 2006	
ΣΦΡΑΓΙΔΑ: [Stamp]	ΤΡΟΓΡΑΦΗ: [Stamp]

Η ΙΔΙΟΚΤΗΣΙΑ 1,2,3,4.....27,28,1. ΕΙΝΑΙ ΑΡΤΙΑ ΚΑΙ ΟΙΚΟΔΟΜΗΣΙΜΗ  
 ΕΙΝΑΙ ΣΕ ΑΠΟΣΤΑΣΗ 950 ΜΕΤΡΩΝ ΑΠΟ ΘΑΛΑΣΣΑ  
 ΤΑ ΔΕ ΟΡΙΑ ΕΔΕΙΧΘΗΣΑΝ ΣΕ ΕΜΕΝΑ ΑΠΟ ΤΟΤΣ ΙΔΙΟΚΤΗΤΣ  
 Ο ΜΗΧΑΝΙΚΟΣ

ΕΜΒΑΔΟ ΟΙΚΟΠΕΔΟΥ 148375.75

ΣΗΜΕΙΟ	X	Y	Z
ΣΗΜΕΙΟ 1	X=707042.02	Y=3895097.95	Z= 0.00
ΣΗΜΕΙΟ 2	X=707354.02	Y=3895215.20	Z= 0.00
ΣΗΜΕΙΟ 3	X=707588.95	Y=3895214.52	Z= 0.00
ΣΗΜΕΙΟ 4	X=707983.04	Y=3895157.73	Z= 0.00
ΣΗΜΕΙΟ 5	X=707983.00	Y=3895142.00	Z= 0.00
ΣΗΜΕΙΟ 6	X=707949.00	Y=3895129.00	Z= 0.00
ΣΗΜΕΙΟ 7	X=707891.00	Y=3895103.00	Z= 0.00
ΣΗΜΕΙΟ 8	X=707849.00	Y=3895075.00	Z= 0.00
ΣΗΜΕΙΟ 9	X=707739.00	Y=3895035.00	Z= 0.00
ΣΗΜΕΙΟ 10	X=707735.00	Y=3895013.00	Z= 0.00
ΣΗΜΕΙΟ 11	X=707726.00	Y=3894989.00	Z= 0.00
ΣΗΜΕΙΟ 12	X=707710.00	Y=3894956.00	Z= 0.00
ΣΗΜΕΙΟ 13	X=707652.16	Y=3894882.13	Z= 0.00
ΣΗΜΕΙΟ 15	X=707465.47	Y=3894917.86	Z= 0.00
ΣΗΜΕΙΟ 16	X=707464.32	Y=3895131.05	Z= 0.00
ΣΗΜΕΙΟ 17	X=707413.00	Y=3895135.00	Z= 0.00
ΣΗΜΕΙΟ 18	X=707369.00	Y=3895131.00	Z= 0.00
ΣΗΜΕΙΟ 19	X=707344.00	Y=3895120.00	Z= 0.00
ΣΗΜΕΙΟ 20	X=707302.00	Y=3895097.00	Z= 0.00
ΣΗΜΕΙΟ 21	X=707256.00	Y=3895062.00	Z= 0.00
ΣΗΜΕΙΟ 22	X=707231.00	Y=3895043.00	Z= 0.00
ΣΗΜΕΙΟ 23	X=707219.00	Y=3895037.00	Z= 0.00
ΣΗΜΕΙΟ 24	X=707198.00	Y=3895017.00	Z= 0.00
ΣΗΜΕΙΟ 25	X=707173.00	Y=3895002.00	Z= 0.00
ΣΗΜΕΙΟ 26	X=707156.00	Y=3894980.00	Z= 0.00
ΣΗΜΕΙΟ 27	X=707145.00	Y=3894956.00	Z= 0.00
ΣΗΜΕΙΟ 28	X=707097.00	Y=3894982.00	Z= 0.00
ΣΗΜΕΙΟ 1	X=707041.98	Y=3895098.05	Z= 0.00