




ΧΑΡΤΗΣ ΠΕΡΙΟΧΗΣ

ΟΡΟΙ ΔΟΜΗΣΗΣ
 Π.Δ. Φ.Ε.Κ. 460Δ/ 5/11/78
 ΘΕΤΗΚΟΤΗΤΑΤΕΣ ΑΡΑΧΩΒΑ ΖΩΝΗ Δ
 ΑΡΤΙΟΤΗΤΑ ΖΩΟΠΩΝ
 ΠΟΣΟΣΤΟ ΚΑΛΥΨΗΣ 75%
 ΣΥΜΠΛΗΡΩΣΗ ΚΑΤΑΦΥΛΑΞΗΣ
 ΜΕΤΕΤΟΠΙΣΜΟΣ ΠΡΟΣΩΝ 1
 ΜΕΤΕΤΟΠΙΣΜΟΣ 4,50Μ-ΣΤΕΓΗ 1,50Μ
 ΠΡΟΣΩΠΟ 25Μ
 ΒΑΘΟΣ 40Μ
 ΜΕΓΙΣΤΗ ΕΠΙΤΡΕΠΟΜΕΝΗ ΚΑΛΥΨΗ 200 Μ²
 ΜΕΓΙΣΤΗ ΕΠΙΤΡΕΠΟΜΕΝΗ ΔΟΜΗΣΗ 200 Μ²
ΕΜΒΑΔΟΝ ΟΙΚΟΠΕΔΟΥ
 Ε οικ.Ι,Β,Γ, Δ,Ε,Υ,Α= 2005,39 Μ²

ΥΠΟΛΟΓΙΣΜΟΣ ΕΜΒΑΔΟΥ

E1 = 20,80x11,20/2	= 116,48 Μ²
E2 = 20,80x4,00/2	= 41,60 Μ²
E3 = 31,00x6,50/2	= 100,63 Μ²
E4 = 30,50x2,80/2	= 42,70 Μ²
E5 = 30,50x15,80/2	= 240,95 Μ²
E6 = 31,00x3,35/2	= 51,93 Μ²
E7 = 36,80x10,80/2	= 199,72 Μ²
E8 = 41,50x7,50/2	= 155,63 Μ²
E9 = 42,00x22,55/2	= 473,55 Μ²
E10 = 42,00x8,80/2	= 184,80 Μ²
E11 = 33,50x7,20/2	= 120,60 Μ²
E12 = 23,00x8,05/2	= 92,58 Μ²
E13 = 15,80x3,60/2	= 28,44 Μ²
E14 = 11,20x3,80/2	= 21,28 Μ²
E15 = 12,80x6,00/2	= 38,40 Μ²
E16 = 12,80x4,65/2	= 29,76 Μ²
E17 = 10,00x3,20/2	= 16,00 Μ²
E18 = 10,00x1,60/2	= 8,00 Μ²
E19 = 8,20x3,00/2	= 12,30 Μ²
ΣΥΝΟΛΟ	=2005,39 Μ²

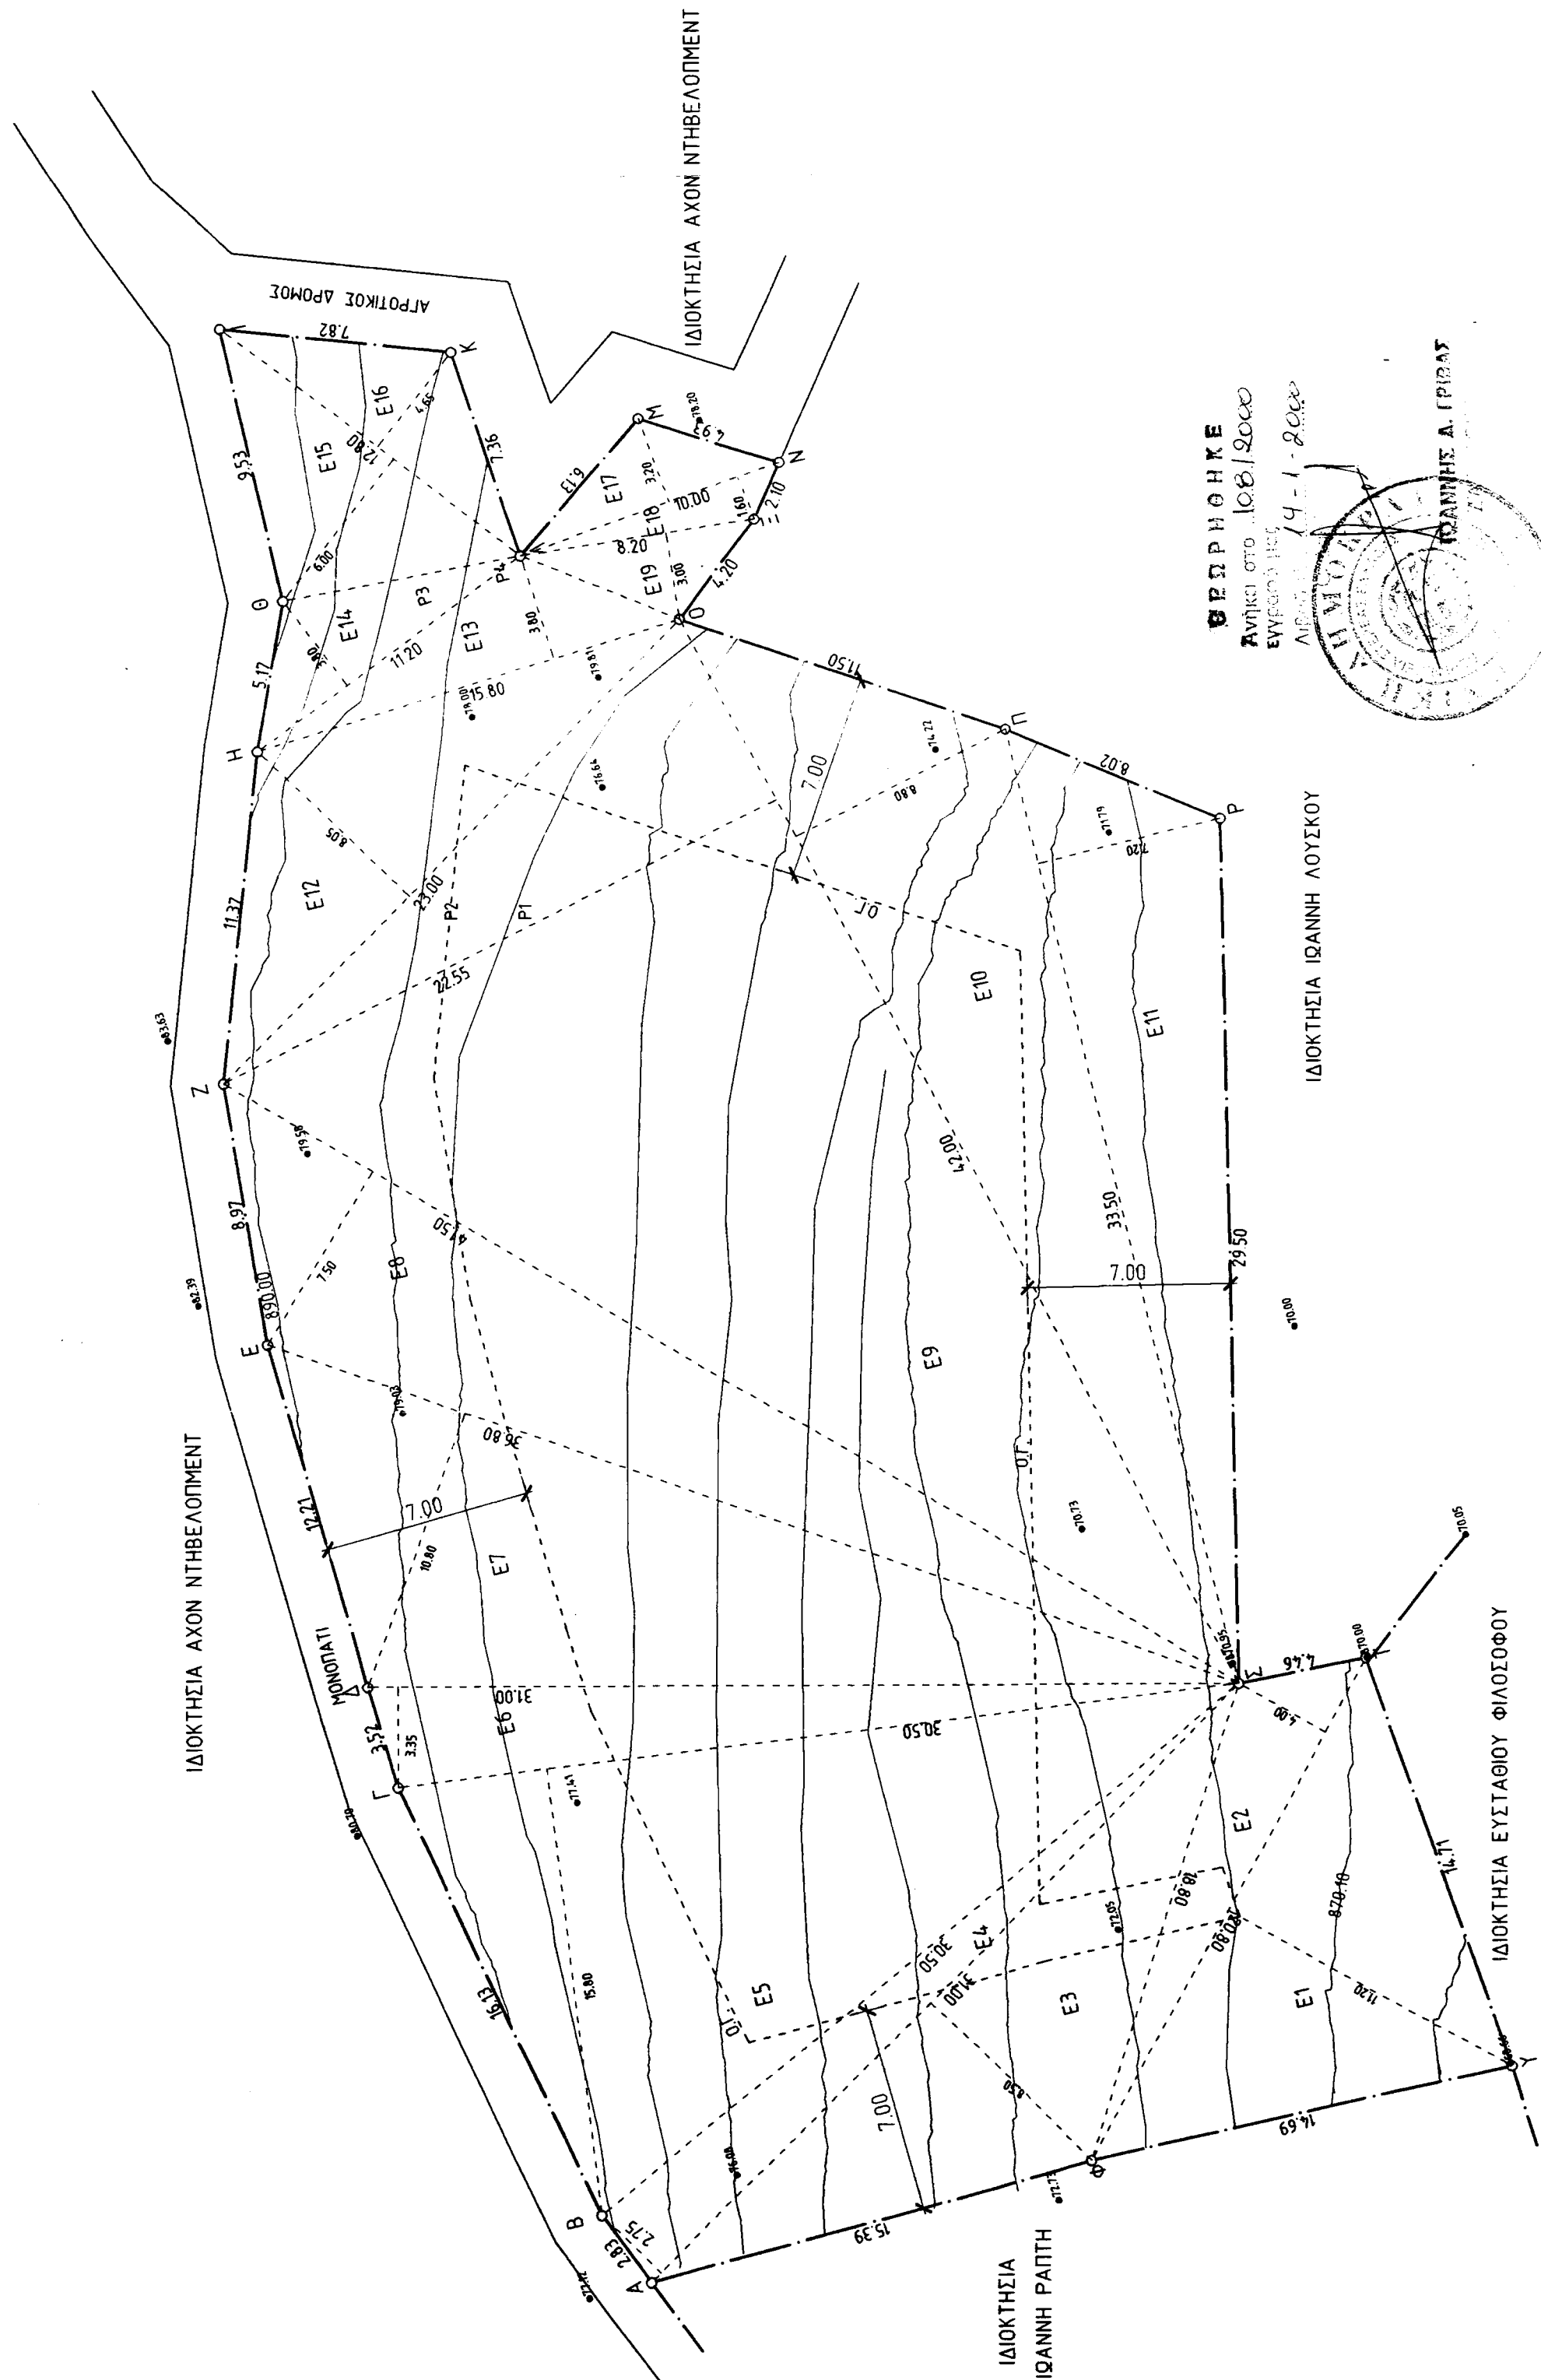

ΒΕΣΠΡΗΘΗΚΕ
 Άδεια στο 108/2000
 ΕΥΡΕΣΙΑ 1995
 ΑΡΙΘΜΟΣ 14-1-2000
 ΚΑΤΩΒΑΤΩΝ
 ΓΕΩΜΕΤΡΙΚΟ
 ΓΕΩΜΕΤΡΗΣ Α. ΓΡΩΒΑΤ

		99021
ΕΡΓΟ : ΚΑΤΟΙΚΙΕΣ ΣΤΗΝ ΑΡΑΧΩΒΑ (ΟΙΚΟΠΕΔΟ Νο 23)		Αρ.εξ.δ.ο Α001
ΕΡΓΟΔΟΤΗΣ: ΑΧΩΝ ΝΤΗΒΕΛΟΠΜΕΝΤ ΑΝΩΝΥΜΟΣ ΟΙΚΟΔΟΜΙΚΗ ΕΤΑΙΡΕΙΑ		Παροχ.ηλ.δ. 12-10-1999
ΘΕΣΗ: ΚΟΥΚΟΥΒΑΤΕΙΣ ΔΗΜΟΥ ΑΡΑΧΩΒΑΣ ΒΟΙΩΤΙΑΣ		αναθεωρησεις - αντικαταστάσεις
ΤΟΠΟΓΡΑΦΙΚΟ ΔΙΑΓΡΑΜΜΑ		α ε β ζ γ η δ θ
ΜΕΛΕΤΗ ΣΧ. ΠΟΛΕΩΣ ΚΛΙΜΑΚΑ 1:200		ΜΑΡΙΑ Θ. ΓΙΑΣΕΜΑΚΗ ΑΡΧΙΤΕΚΤΩΝ ΜΗΧΑΝΙΚΟΣ Ε.Μ.Π.
Αρ.εξ.δ.ο Α001		AG ARCH GROUP
Αρ.εξ.δ.ο Α001		ΑΡΧΙΤΕΚΤΩΝ Μ. ΓΙΑΣΕΜΑΚΗ
Αρ.εξ.δ.ο Α001		ΔΙΕΥΘΥΝΤΗΣ Ν. ΦΙΛΙΣΣΟΥ
Αρ.εξ.δ.ο Α001		Υπεύθυνος μελέτης εφαρμογής
Αρ.εξ.δ.ο Α001		μελέτη εγκρίσεις Π.Ε. έλεγχος
Αρ.εξ.δ.ο Α001		πολιτικός μηχανικός
Αρ.εξ.δ.ο Α001		μηχανολογική ηλεκτρολογία
Αρ.εξ.δ.ο Α001		συμβούλοι
Αρ.εξ.δ.ο Α001		Α001

ΚΑΘΟΡΙΣΜΟΣ ΟΙΚΟΔΟΜΙΚΗΣ ΓΡΑΜΜΗΣ
 Η ΟΙΚΟΔΟΜΙΚΗ ΓΡΑΜΜΗ ΟΡΙΖΕΤΑΙ ΣΕ 2,00Μ
 ΣΥΜΦΩΝΑ ΜΕ Π.Δ. Φ.Ε.Κ. 460Δ/ 5/11/78
 Ο ΔΗΛΩΣΗ

ΔΗΛΩΣΗ ΥΛΟΠΟΙΗΣΗΣ ΟΡΙΩΝ
 Ο ΥΠΕΡΓΡΑΦΟΜΕΝΟΣ ΑΧΩΝ DEVELOPMENT ΔΕ ΔΗΛΩΝΕΙ
 ΥΠΕΡΩΝΑ ΟΤΙ ΤΑ ΟΡΙΑ ΤΟΥ ΟΙΚΟΠΕΔΟΥ ΕΙΝΑΙ ΟΛΙΓΑ ΕΙΝΑΙ
 ΥΠΟΠΗΡΗΚΑ ΚΑΙ ΟΡΘΑ ΚΑΙ ΤΑ ΥΠΕΒΕΛΑ ΣΤΟΝ ΜΗΧΑΝΙΚΟ
 Ο ΔΗΛΩΣΗ

ΔΗΛΩΣΗ Ν. 651/77
 Ο ΥΠΕΡΓΡΑΦΟΜΕΝΟΣ ΟΙΚΟΠΕΔΟ ΜΕ ΤΑ ΣΤΟΙΧΙΑ Ι.Α.Β.Γ.Δ.Ε.Κ.ΑΙ
 ΕΡΕΥΝΑ ΟΤΙ ΤΑ ΟΡΙΑ ΤΟΥ ΟΙΚΟΠΕΔΟΥ ΚΑΙ ΟΙΚΟΔΟΜΗΜΕΝΟ ΣΥΜΦΩΝΑ
 ΜΕ ΤΗ ΠΟΛΥΔΟΜΙΚΗ ΔΙΑΤΑΞΗ

