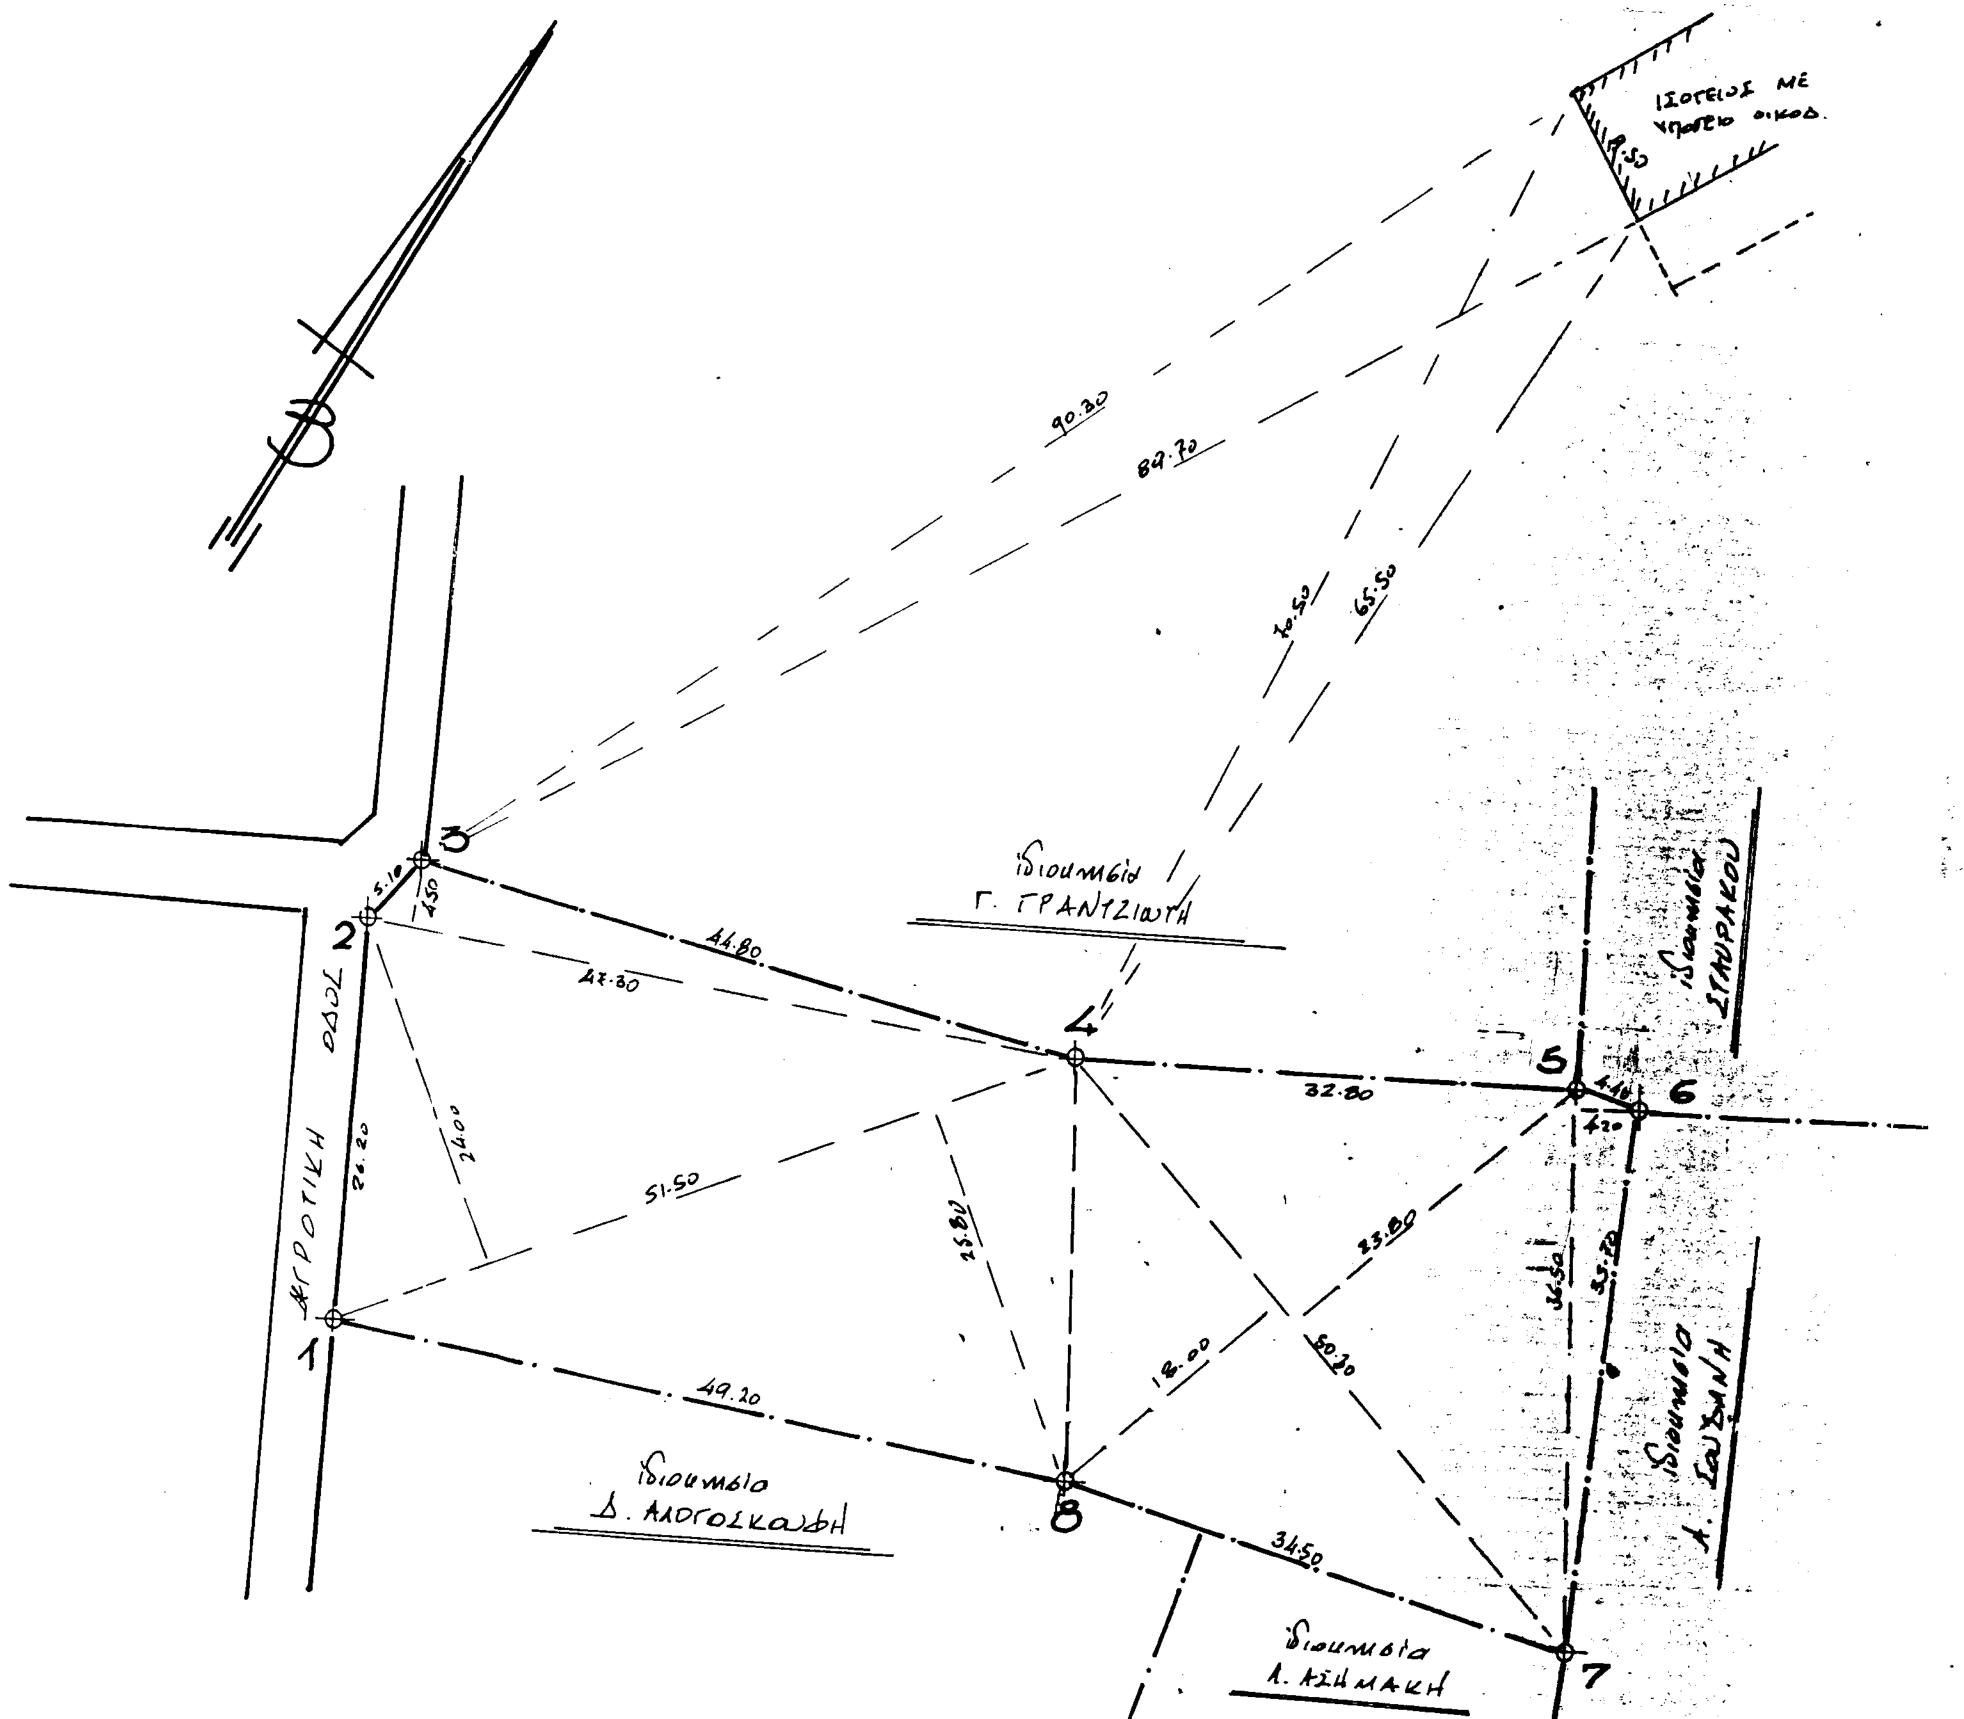
ΙΣΟΓΕΙΟΣ ΜΕ ΥΠΟΓΕΙΟ ΟΙΚΟΔ.
8.30
90.30
84.70
70.50
65.50
ΑΓΡΟΤΙΚΗ ΟΔΟΣ
1
2
3
4
5
6
7
8
5.10
4.50
24.20
24.00
44.80
47.80
51.50
25.80
32.80
23.80
18.00
50.30
36.50
4.20
4.40
49.20
34.50
Ιδιοκτησία Γ. ΓΡΑΝΤΖΙΩΤΗ
Ιδιοκτησία ΣΤΑΥΡΑΚΟΥ
Ιδιοκτησία Λ. ΣΟΥΖΑΝΗ
Ιδιοκτησία Λ. ΑΣΗΜΑΚΗ
Ιδιοκτησία Δ. ΑΛΟΓΟΣΚΟΥΦΗ

3474/99
8-11-99

ΕΜΒΑΔΟΝ

1/2 (47.30 × 4.50)	=	106.43	μ²
1/2 (51.50 × 24.00)	=	618.00	»
1/2 (51.50 × 25.80)	=	664.35	»
1/2 (50.30 × 18.00)	=	452.70	»
1/2 (50.30 × 23.80)	=	598.57	»
1/2 (36.50 × 4.20)	=	76.65	»
		2516.70	μ²

ΔΗΛΩΣΗ

Ο κάτωθι υπογεγραμμένος Στεφ. Λ. Ταμβάκης Τεχν. Πολ. Μηχανικός βεβαιώ ότι το υπό στοιχεία (1.2.3.4.5.6.7.8.1) απεικονιζόμενον συνολικής επιφανείας 2516.70 μ² κείμενον εις θέσιν "ΛΟΓΓΑ" της κτηματικής περιφερείας Λειβαδιού Αραχώβης και κείμενον εκτός σχεδίου πόλεως περιοχή δεν τυγχάνει άρτιον και οικοδομήσιμον ως οι όροι και περιορισμοί του Δ/τος της 24/31.5.85 ΦΕΚ 270 Δ ορίζουν, οι δε αναγραφόμενες διαστάσεις είναι ακριβείς βάσει των ορίων που μου υπέδειξε η ιδιοκτήτρια.—

Η Ιδιοκτήτρια

Ο Μηχανικός

ΣΤΕΦΑΝΟΣ Λ. ΤΑΜΒΑΚΗΣ
ΤΕΧΝΟΛΟΓΟΣ ΠΟΛΙΤΙΚΟΣ ΜΗΧΑΝΙΚΟΣ
ΑΡΑΧΩΒΑ ΤΗΛ 0267 3 054
Αρ Μητρ ΒΟ ΩΤΙΑΣ 11
Α Φ Μ 22066257


ΑΓΡΟΤΙΚΗ ΟΔΟΣ
ΕΠΑΡΧΙΑΚΗ ΟΔΟΣ προς Αράχωβα →
(ΚΑΛΥΒΙΑ)
Διστομερίκο

ΕΡΓΟΝ		
ΕΡΓΟΔΟΤΗΣ	ΣΤΑΜΟΥΛΙΑ Ι. ΔΗΜΑΚΗ	
ΘΕΣΙΣ	ΛΟΓΓΑ	
ΑΡΙΘΜ ΜΕΛΕΤΗΣ	ΗΜΕΡΟΜΗΝΙΑ	ΤΟΠΟΣ
50	[illegible] 96	
ΑΡ ΣΧΕΔΙΟΥ	ΘΕΜΑ	ΚΛΙΜΑΞ
	ΤΟΠΟΓΡΑΦΙΚΟ ΔΙΑΓΡΑΜΜΑ	1:500
ΜΕΛΕΤΗΤΗΣ	ΣΤΕΦΑΝΟΣ Λ. ΤΑΜΒΑΚΗΣ	

ST
ΤΕΧΝΙΚΟ ΓΡΑΦΕΙΟ
ΜΕΛΕΤΩΝ & ΚΑΤΑΣΚΕΥΩΝ
ΣΤΕΦΑΝΟΥ Λ. ΤΑΜΒΑΚΗ
ΑΡΑΧΩΒΑ 0267 31054

ΣΤΕΦΑΝΟΣ Λ. ΤΑΜΒΑΚΗΣ
ΤΕΧΝΟΛΟΓΟΣ ΠΟΛΙΤΙΚΟΣ ΜΗΧΑΝΙΚΟΣ
ΑΡΑΧΩΒΑ ΤΗΛ 0267 3 054
Αρ Μητρ ΒΟ ΩΤΙΑΣ 11
Α Φ Μ 22066257

ΔΡΧ. 100 -20% Ο.Γ.Α. κλπ.
ΔΡΧ. 100 -20% Ο.Γ.Α. κλπ.

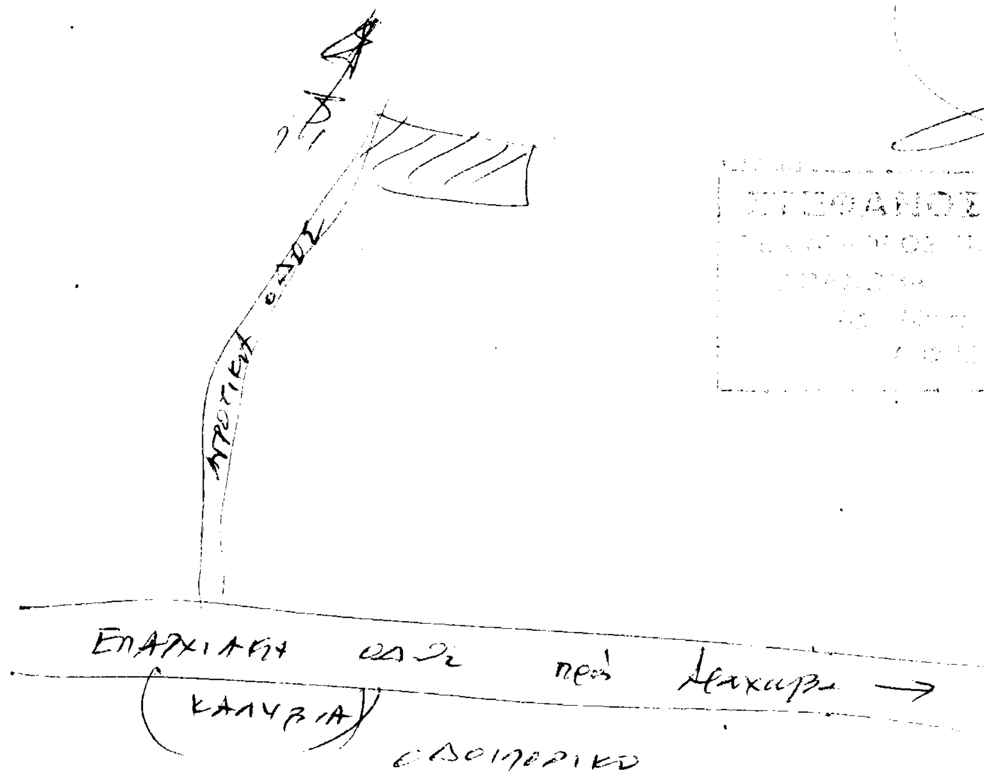[illegible]