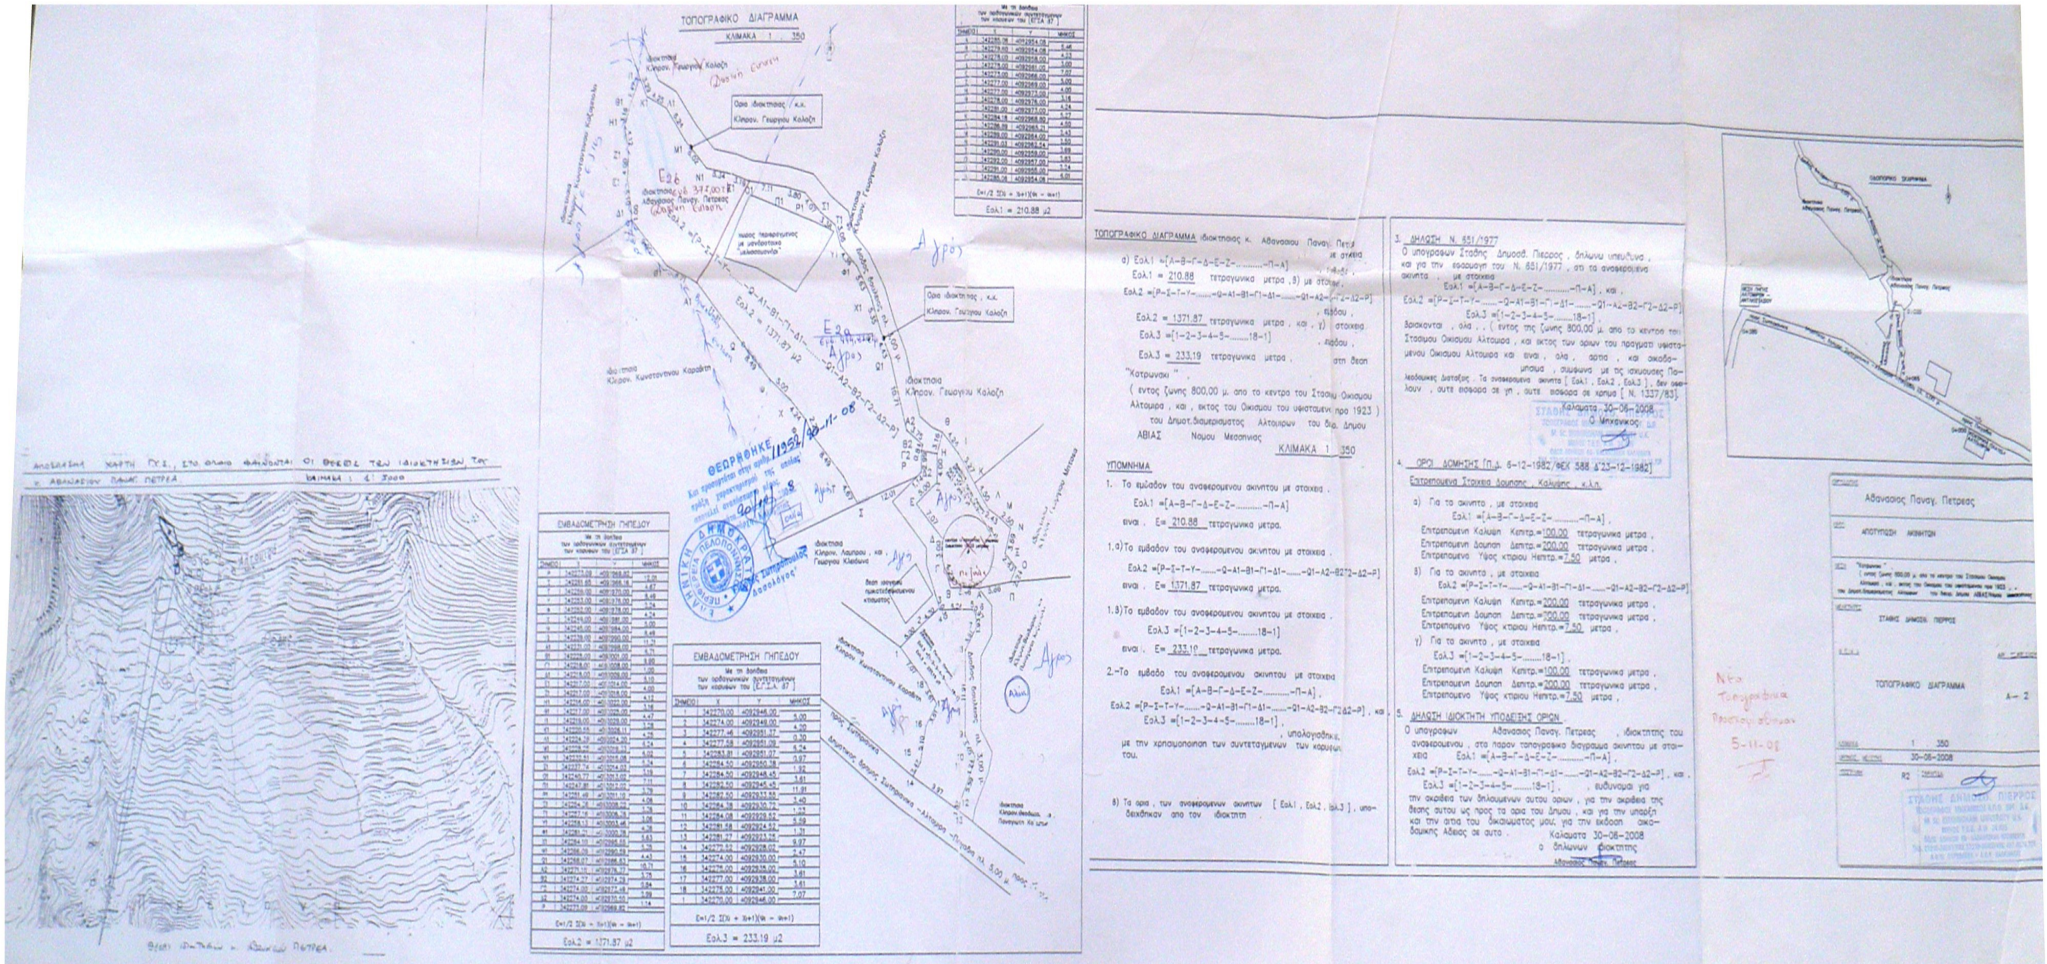

ΑΠΟΣΠΑΣΜΑ ΧΑΡΤΗ ΚΤΣ, ΣΤΟ ΟΠΟΙΟ ΦΑΙΝΟΝΤΑΙ ΟΙ ΘΕΣΕΙΣ ΤΩΝ ΙΔΙΟΚΤΗΣΙΩΝ ΤΟΥ
Α. ΑΘΑΝΑΣΙΟΥ ΠΑΝΟΥ ΠΕΤΡΕΑ
ΚΛΙΜΑΚΑ : 1: 3000

ΘΕΣΗ ΙΔΙΟΚΤΗΣΙΑΣ Α. ΠΑΝΟΥ ΠΕΤΡΕΑ

ΤΟΠΟΓΡΑΦΙΚΟ ΔΙΑΓΡΑΜΜΑ
ΚΛΙΜΑΚΑ 1 : 350

Ιδιοκτησία Κληρον. Γεωργίου Καλοζή

Όρια ιδιοκτησίας κ.κ. Κληρον. Γεωργίου Καλοζή

Ε26 Ιδιοκτησία Αθαν. Πανου Πετρεα (Δηλωση)

Ε25 Ιδιοκτησία Κληρον. Γεωργίου Καλοζή

Ιδιοκτησία Κληρον. Κωνσταντίνου Καραβίτη

Ιδιοκτησία Κληρον. Λαμπρου και Γεωργίου Κλειδωνά

Όρια ιδιοκτησίας κ.κ. Κληρον. Γεωργίου Καλοζή

Ιδιοκτησία Κληρον. Κωνσταντίνου Καραβίτη

Ιδιοκτησία Κληρον. Λαμπρου και Γεωργίου Κλειδωνά

Όριο ιδιοκτησίας Κληρον. Κωνσταντίνου Καραβίτη – Αλτσιμιρη "Πηδαλιο κλ. 3,00 μ. πλατος"

Δρόμος

Αλλη

ΘΕΩΡΗΘΗΚΕ
Και τροποποιήθηκε στην πράξη τροπολογίας σύμφωνα με την απόφαση της επιτροπής
Ημερ. 11-11-08
Ο ΠΡΟΕΔΡΟΣ
ΤΟΠΟΓΡΑΦΟΣ ΜΗΧΑΝΙΚΟΣ

ΕΜΒΑΔΟΜΕΤΡΗΣΗ ΠΗΓΕΔΟΥ
Με τη βοήθεια των τριγωνομετρικών συντεταγμένων των κορυφών του [Ε.Γ.Σ.Α. 87]

ΣΗΜΕΙΟ	X	ΜΗΚΟΣ
1	3427270.00	4092946.00	
2	3427274.00	4092949.00	5.00
3	3427277.46	4092951.97	4.56
4	3427277.58	4092951.09	0.89
5	3427283.31	4092951.07	5.74
6	3427284.50	4092950.18	0.97
7	3427284.50	4092945.45	4.61
8	3427283.50	4092945.45	1.00
9	3427282.50	4092935.55	11.01
10	3427284.08	4092930.72	5.40
11	3427284.08	4092928.62	2.10
12	3427281.58	4092924.62	5.65
13	3427281.27	4092923.98	1.71
14	3427279.52	4092918.00	6.27
15	3427274.00	4092930.00	5.10
16	3427278.00	4092936.00	7.21
17	3427277.00	4092938.00	3.61
18	3427275.00	4092941.00	3.61
1	3427270.00	4092946.00	7.07

Σ=1/2 ΣΧι • Υι+1(Χι − Χι+1)

Εσλ.2 = 1371.87 μ2

ΕΜΒΑΔΟΜΕΤΡΗΣΗ ΠΗΓΕΔΟΥ
Με τη βοήθεια των τριγωνομετρικών συντεταγμένων των κορυφών του [Ε.Γ.Σ.Α. 87]

ΣΗΜΕΙΟ	X	ΜΗΚΟΣ
1	3427285.08	4092954.08	5.46
2	3427278.00	4092954.08	6.13
3	3427276.00	4092958.00	5.00
4	3427276.00	4092965.00	7.00
5	3427279.00	4092968.00	4.24
6	3427277.00	4092969.00	3.00
7	3427277.00	4092973.00	4.00
8	3427276.00	4092976.00	3.16
9	3427281.00	4092973.00	5.24
10	3427284.18	4092968.80	5.27
11	3427286.58	4092965.21	4.50
12	3427289.00	4092964.00	3.43
13	3427291.00	4092963.54	1.92
14	3427290.00	4092959.00	4.66
15	3427292.00	4092957.00	3.83
16	3427289.00	4092954.00	5.24
17	3427285.08	4092954.08	6.00

Σ=1/2 ΣΧι • Υι+1(Χι − Χι+1)

Εσλ.1 = 210.88 μ2

ΤΟΠΟΓΡΑΦΙΚΟ ΔΙΑΓΡΑΜΜΑ ιδιοκτησίας κ. Αθανασιου Πανογ. Πετρεα με στοιχεία

α) Εσλ.1 =[Α-Β-Γ-Δ-Ε-Ζ-.....-Π-Α] , εμβαδού ,
Εσλ.1 = 210.88 τετραγωνικα μετρα , β) με στοιχεία ,
Εσλ.2 =[Ρ-Σ-Τ-Υ-.....-Ω-Α1-Β1-Γ1-Δ1-.....-Ω1-Α2-Β2-Γ2-Δ2-Ρ] , εμβαδού ,
Εσλ.2 = 1371.87 τετραγωνικα μετρα , και , γ) στοιχεία ,
Εσλ.3 =[1-2-3-4-5-.....18-1] , εμβαδού ,
Εσλ.3 = 233.19 τετραγωνικα μετρα , στη θεση "Κατρυνακι" ,
(εντος ζωνης 800,00 μ. απο το κεντρο του Ιτσαιου Οικισμου Αλτσαρα , και , εκτος του Οικισμου του υφιστανεν προ 1923) του Δημοτ.Διαμερισματος Αλτσιμιρων του Δημ. Δημου ΑΒΙΑΣ Νομου Μεσσηνιας

ΚΛΙΜΑΚΑ 1 : 350

ΥΠΟΜΝΗΜΑ

1. Το εμβαδον του αναφερομενου ακινητου με στοιχεια ,
Εσλ.1 =[Α-Β-Γ-Δ-Ε-Ζ-.....-Π-Α]
ενω , Ε= 210.88 τετραγωνικα μετρα.

1.α)Το εμβαδον του αναφερομενου ακινητου με στοιχεια ,
Εσλ.2 =[Ρ-Σ-Τ-Υ-.....-Ω-Α1-Β1-Γ1-Δ1-.....-Ω1-Α2-Β2-Γ2-Δ2-Ρ]
ενω , Ε= 1371.87 τετραγωνικα μετρα.

1.β)Το εμβαδον του αναφερομενου ακινητου με στοιχεια ,
Εσλ.3 =[1-2-3-4-5-.....18-1]
ενω , Ε= 233.19 τετραγωνικα μετρα.

2.-Το εμβαδο του αναφερομενου ακινητου με στοιχεια
Εσλ.1 =[Α-Β-Γ-Δ-Ε-Ζ-.....-Π-Α] ,
Εσλ.2 =[Ρ-Σ-Τ-Υ-.....-Ω-Α1-Β1-Γ1-Δ1-.....-Ω1-Α2-Β2-Γ2-Δ2-Ρ] , και ,
Εσλ.3 =[1-2-3-4-5-.....18-1] ,
, υπολογιζεται με την χρησιμοποιηση των συντεταγμενων των κορυφων του.

β) Τα ορια , των αναφερομενων ακινητων [Εσλ.1 , Εσλ.2 , Εσλ.3] , υποδειχθηκαν απο τον ιδιοκτητη .

3. ΔΗΛΩΣΗ Ν. 651/1977

Ο υπογραφων Σταθης Δημοσθ. Πιερρος , δηλων υπευθυνα , και για την εφαρμογη του Ν. 651/1977 , απο τα αναφερομενα ακινητα , με στοιχεια
Εσλ.1 =[Α-Β-Γ-Δ-Ε-Ζ-.....-Π-Α] , και ,
Εσλ.2 =[Ρ-Σ-Τ-Υ-.....-Ω-Α1-Β1-Γ1-Δ1-.....-Ω1-Α2-Β2-Γ2-Δ2-Ρ] ,
Εσλ.3 =[1-2-3-4-5-.....18-1] ,
βρισκονται , ολα , (εντος της ζωνης 800,00 μ. απο το κεντρο του Ιτσαιου Οικισμου Αλτσαρα , και εκτος των οριων του πραγματι υφιστα-μενου Οικισμου Αλτσαρα και ενω , ολα , αρτια , και οικοδο-μησιμα , συμφωνα με τις ισχυουσες Πο-λεοδομικες Διαταξεις . Τα αναφερομενα ακινητα [Εσλ.1 , Εσλ.2 , Εσλ.3] , δεν απο-τελουν , αυτε εισφορα σε γη , αυτε εισφορα σε χρημα [Ν. 1337/83].

Καλαματα 30-06-2008
Ο Μηχανικος

4. ΟΡΟΙ ΔΟΜΗΣΗΣ [Π.Δ. 6-12-1982 ΦΕΚ 588 Δ'23-12-1982]

Επιτρεπομενα Στοιχεια Δομησης , Καλυψης , κ.λ.π.

α) Για τα ακινητα , με στοιχεια
Εσλ.1 =[Α-Β-Γ-Δ-Ε-Ζ-.....-Π-Α] ,
Επιτρεπομενη Καλυψη Κατ/τρ.=100.00 τετραγωνικα μετρα ,
Επιτρεπομενη Δομηση Δ/τρ.=200.00 τετραγωνικα μετρα ,
Επιτρεπομενο Υψος κτιριου Η/τρ.=7.50 μετρα .

β) Για τα ακινητα , με στοιχεια
Εσλ.2 =[Ρ-Σ-Τ-Υ-.....-Ω-Α1-Β1-Γ1-Δ1-.....-Ω1-Α2-Β2-Γ2-Δ2-Ρ]
Επιτρεπομενη Καλυψη Κατ/τρ.=200.00 τετραγωνικα μετρα ,
Επιτρεπομενη Δομηση Δ/τρ.=200.00 τετραγωνικα μετρα ,
Επιτρεπομενο Υψος κτιριου Η/τρ.=7.50 μετρα .

γ) Για τα ακινητα , με στοιχεια
Εσλ.3 =[1-2-3-4-5-.....18-1] ,
Επιτρεπομενη Καλυψη Κατ/τρ.=100.00 τετραγωνικα μετρα ,
Επιτρεπομενη Δομηση Δ/τρ.=200.00 τετραγωνικα μετρα ,
Επιτρεπομενο Υψος κτιριου Η/τρ.=7.50 μετρα ,

5. ΔΗΛΩΣΗ ΙΔΙΟΚΤΗΤΗ ΥΠΟΔΕΙΞΗΣ ΟΡΙΩΝ

Ο υπογραφων Αθανασιος Πανογ. Πετρεας , ιδιοκτητης του αναφερομενου , στα παρον τοπογραφικο διαγραμμα ακινητου με στοι-χεια Εσλ.1 =[Α-Β-Γ-Δ-Ε-Ζ-.....-Π-Α] ,
Εσλ.2 =[Ρ-Σ-Τ-Υ-.....-Ω-Α1-Β1-Γ1-Δ1-.....-Ω1-Α2-Β2-Γ2-Δ2-Ρ] , και ,
Εσλ.3 =[1-2-3-4-5-.....18-1] , , βεβαιωνω για την ακριβεια των δηλωμενων αυτου ορων , για την ακριβεια της θεσης αυτου ως προς τα ορια του Δημου , και για την υποχρη και την αιτια του δικαιωματος μου, για την εκδοση οικο-δομικης Αδειας σε αυτο . Καλαματα 30-06-2008
ο δηλωνων ιδιοκτητης
Αθανασιος Πανογ. Πετρεας

ΣΤΑΘΗΣ ΔΗΜΟΣΘ. ΠΙΕΡΡΟΣ
ΤΟΠΟΓΡΑΦΟΣ ΜΗΧΑΝΙΚΟΣ Α.Μ. 14.
Η ΜΕ ΕΠΙΤΡΟΠΗ ΑΡΧΗΣ ΚΤΣ
ΜΟΝΙΜΟΣ ΤΟΠΟΓΡΑΦΟΣ ΜΗΧΑΝΙΚΟΣ
ΜΕ ΕΠΙΤΡΟΠΗ ΑΡΧΗΣ ΚΤΣ
ΜΟΝΙΜΟΣ ΤΟΠΟΓΡΑΦΟΣ ΜΗΧΑΝΙΚΟΣ
ΑΡΙΘ. ΕΓΓΡΑΦΗΣ : 1.1.2 ΜΕΛΟΣ

ΟΔΟΓΡΑΦΟΣ ΣΚΑΡΙΦΗΜΑ

Ιδιοκτησία Αθαν. Πανου Πετρεα

Ιδιοκτησία Κληρον. Γεωργίου Καλοζή

Ιδιοκτησία Κληρον. Κωνσταντίνου Καραβίτη

Ιδιοκτησία Κληρον. Λαμπρου και Γεωργίου Κλειδωνά

Νέα Τοπογραφικα Πρακτικα εδωσαν 5-11-08

Αθανασιος Πανογ. Πετρεας

ΣΤΑΘΗΣ ΔΗΜΟΣΘ. ΠΙΕΡΡΟΣ

ΤΟΠΟΓΡΑΦΙΚΟ ΔΙΑΓΡΑΜΜΑ

Α – 2

ΚΛΙΜΑΚΑ 1 : 350

30-06-2008

Φ2

ΣΤΑΘΗΣ ΔΗΜΟΣΘ. ΠΙΕΡΡΟΣ
ΤΟΠΟΓΡΑΦΟΣ ΜΗΧΑΝΙΚΟΣ Α.Μ. 14.
Η ΜΕ ΕΠΙΤΡΟΠΗ ΑΡΧΗΣ ΚΤΣ
ΜΟΝΙΜΟΣ ΤΟΠΟΓΡΑΦΟΣ ΜΗΧΑΝΙΚΟΣ
ΜΕ ΕΠΙΤΡΟΠΗ ΑΡΧΗΣ ΚΤΣ
ΜΟΝΙΜΟΣ ΤΟΠΟΓΡΑΦΟΣ ΜΗΧΑΝΙΚΟΣ
ΑΡΙΘ. ΕΓΓΡΑΦΗΣ : 1.1.2 ΜΕΛΟΣ