στη περιοχη Πλακα" Λιτοχωρου
κλιμακα 1:1000

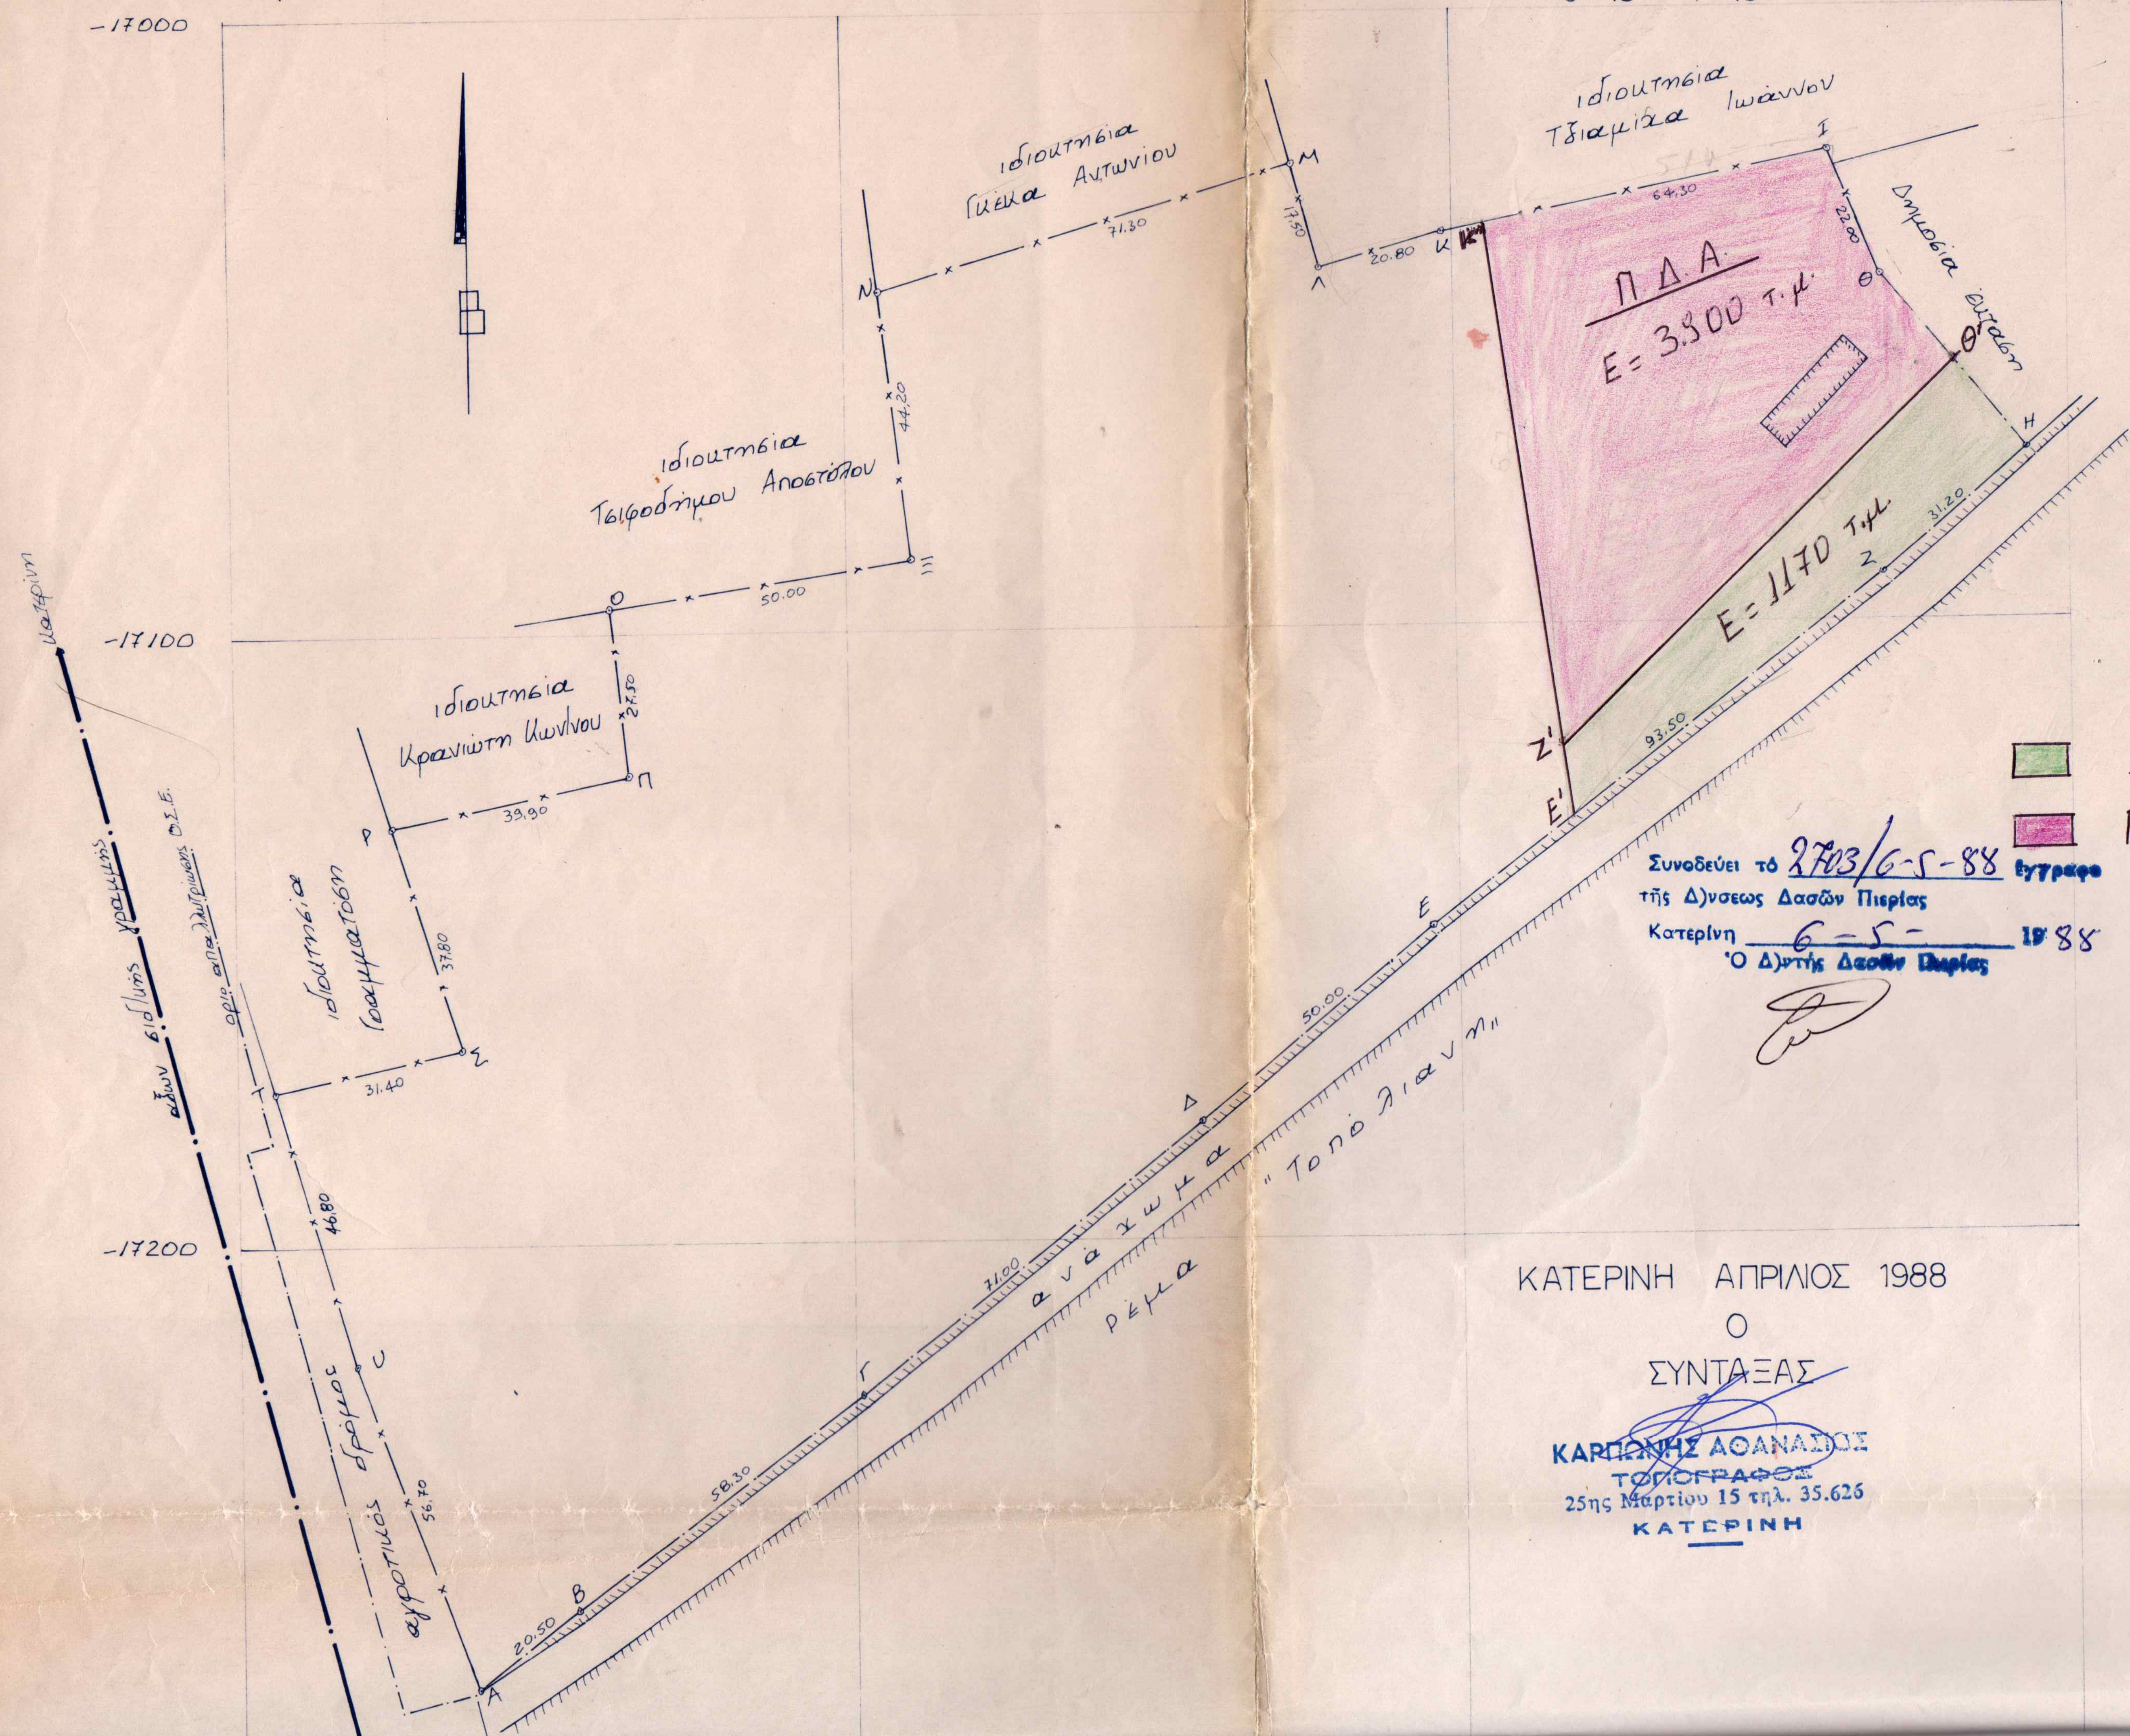
40° 15' -1° 15'
-17000
-17100
-17200
ιδιοκτησια Τζιαμιχα Ιωαννου
ιδιοκτησια Γκεκα Αντωνιου
ιδιοκτησια Τσιφοδήμου Αποστόλου
ιδιοκτησια Κρανιώτη Κων/νου
ιδιοκτησια Γραμματόση
Δημοσια οδος
Π.Δ.Α.
E = 3.300 τ.μ.
E = 1170 τ.μ.
ανάχωμα
ρεμα
"Τοπολιανη"
αγροτικος δρομος
αξων σιδ/κης γραμμης
οριο απαλλοτριωσης Ο.Σ.Ε.
Κατερινη
Α
Β
Γ
Δ
Ε
Ε'
Ζ
Ζ'
Η
Θ
Θ'
Ι
Κ
Κ'
Λ
Μ
Ν
Ξ
Ο
Π
Ρ
Σ
Τ
Υ
20.50
58.30
71.00
50.00
93.50
31.20
22.00
64.30
20.80
17.50
71.30
44.20
50.00
27.50
39.90
37.80
31.40
46.80
56.70

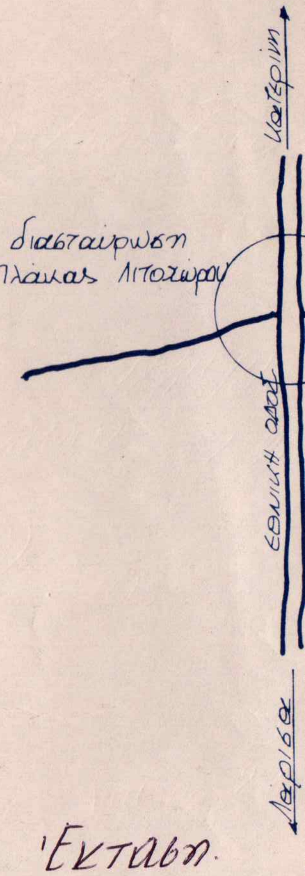
διασταύρωση Πλάκας Λιτοχώρου
ΕΘΝΙΚΗ ΟΔΟΣ
Κατερίνη
Λαρίσα

🟩 Δασική Έκταση.
🟪 Πρωτ. Διοικ. Αποβολής

Συνοδεύει τό 2703/6-5-88 έγγραφο
τῆς Δ)νσεως Δασῶν Πιερίας
Κατερίνη 6-5- 1988
Ὁ Δ)ντής Δασῶν Πιερίας

ΚΑΤΕΡΙΝΗ ΑΠΡΙΛΙΟΣ 1988
Ο
ΣΥΝΤΑΞΑΣ

ΚΑΡΠΩΝΗΣ ΑΘΑΝΑΣΙΟΣ
ΤΟΠΟΓΡΑΦΟΣ
25ης Μαρτίου 15 τηλ. 35.626
ΚΑΤΕΡΙΝΗ