Τοπογραφικό διάγραμμα κ.μ. 472–473 –474–474Α–489 γαιών Παστίδας

κλίμακα 1:2000

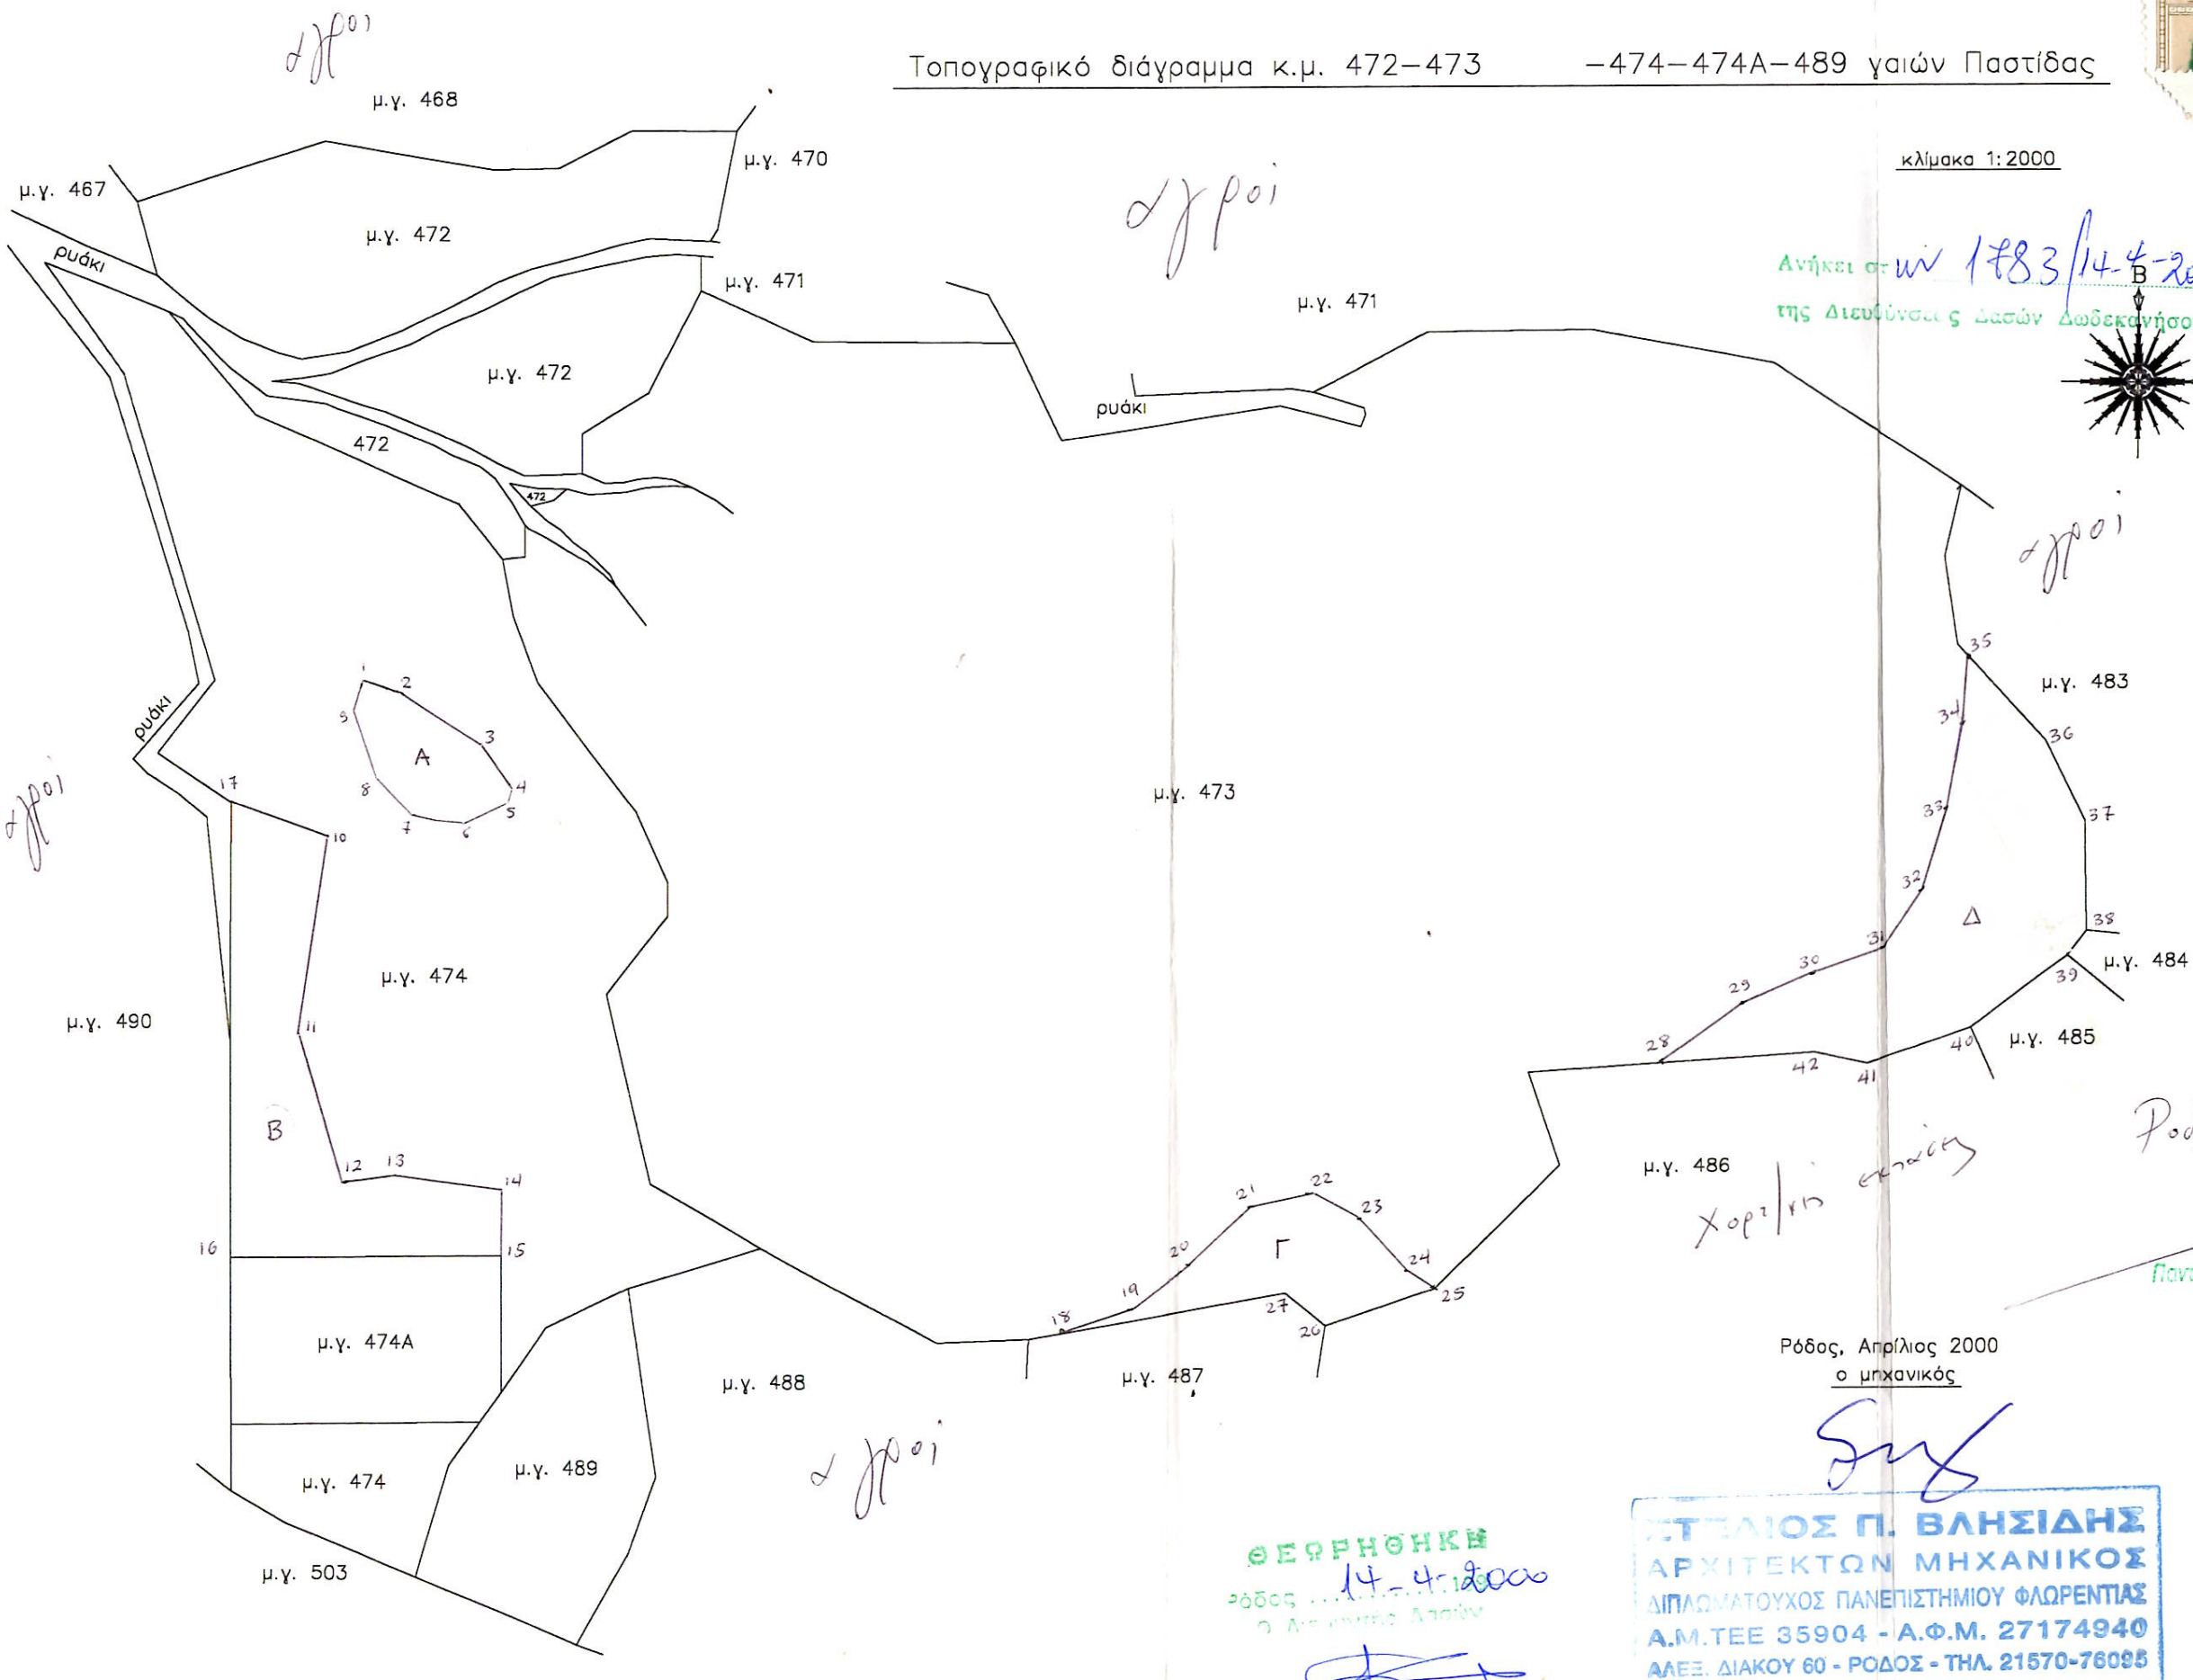

Ρόδος, Απρίλιος 2000
ο μηχανικός

ΣΤΕΛΙΟΣ Π. ΒΛΗΣΙΔΗΣ
ΑΡΧΙΤΕΚΤΩΝ ΜΗΧΑΝΙΚΟΣ
ΔΙΠΛΩΜΑΤΟΥΧΟΣ ΠΑΝΕΠΙΣΤΗΜΙΟΥ ΦΛΩΡΕΝΤΙΑΣ
Α.Μ.ΤΕΕ 35904 - Α.Φ.Μ. 27174940
ΑΛΕΞ. ΔΙΑΚΟΥ 60 - ΡΟΔΟΣ - ΤΗΛ. 21570-76095

ΘΕΩΡΗΘΗΚΗ
Ρόδος 14-4-2000
Ο Διευθυντής Δασών

Κοντίτσης Φιλίππος
Δασολόγος με Α' βαθμό

Ανήκει στην 1783/14-4-2000 αρχή
της Διευθύνσεως Δασών Δωδεκανήσου

ΔΙΑΓΡΑΦΕΤΑΙ

Ρόδος 6-4-2000

Παντελής Χριστοφακάκης
Δασολόγος