Κοχιου
Φωτεινή

Cefalo
paro. 0460

Μ² = 2220

ΥΠΟΘΗΚΟΦΥΛΑΚΕΙΟ ΔΙΚΑΙΟΣΥΝΗΣ
ΚΤΗΜΑΤΟΛΟΓΙΟ ΚΩ - ΛΕΡΟΥ
Αριθμ. Πρωτ. 82

Scala 1 / 2000

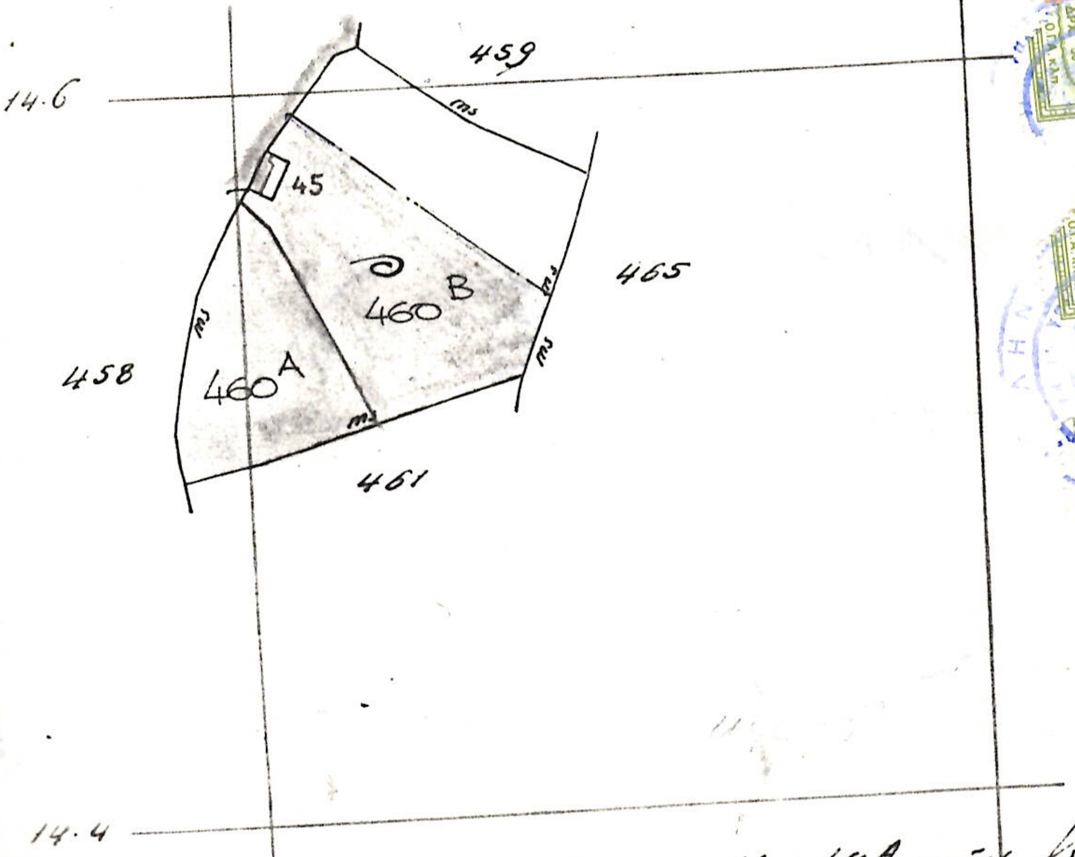

Τμήμα αποσπασθέν κ' αποτελέσαν την Κτημ. μερίδαν 460^A ιδιοκτ. Κιφόρη
" " " " " " 460^B " " "

Κως 14-1-94
Η Διευθύντρια
ΔΙΟΝΥΣΙΑ ΧΡ. ΠΑΠΑΧΡΗΣΤΟΥ

Cefalo 0460
Υγρασο

UFFICIO TOPOGRAFICI E CATASTALI
SEZIONE DI