

πλαταμων περιας
 τοπογραφικο διαγραμμα
 ιδιοκτησιας υπ στοιχεια ΑΒ...ΟΛ


E = ~~7430~~ τμ
 6.470 στ.

κλπη ΑΣΤ. ΧΑΛΑΤΣΟΓΙΑΝΝΗ

ηρστχεαγαη = 800 ε.κ. δ.δ.ε.

Υπομνημα

E-Δ-Γ-α-Ε Ε=235,50 τμ

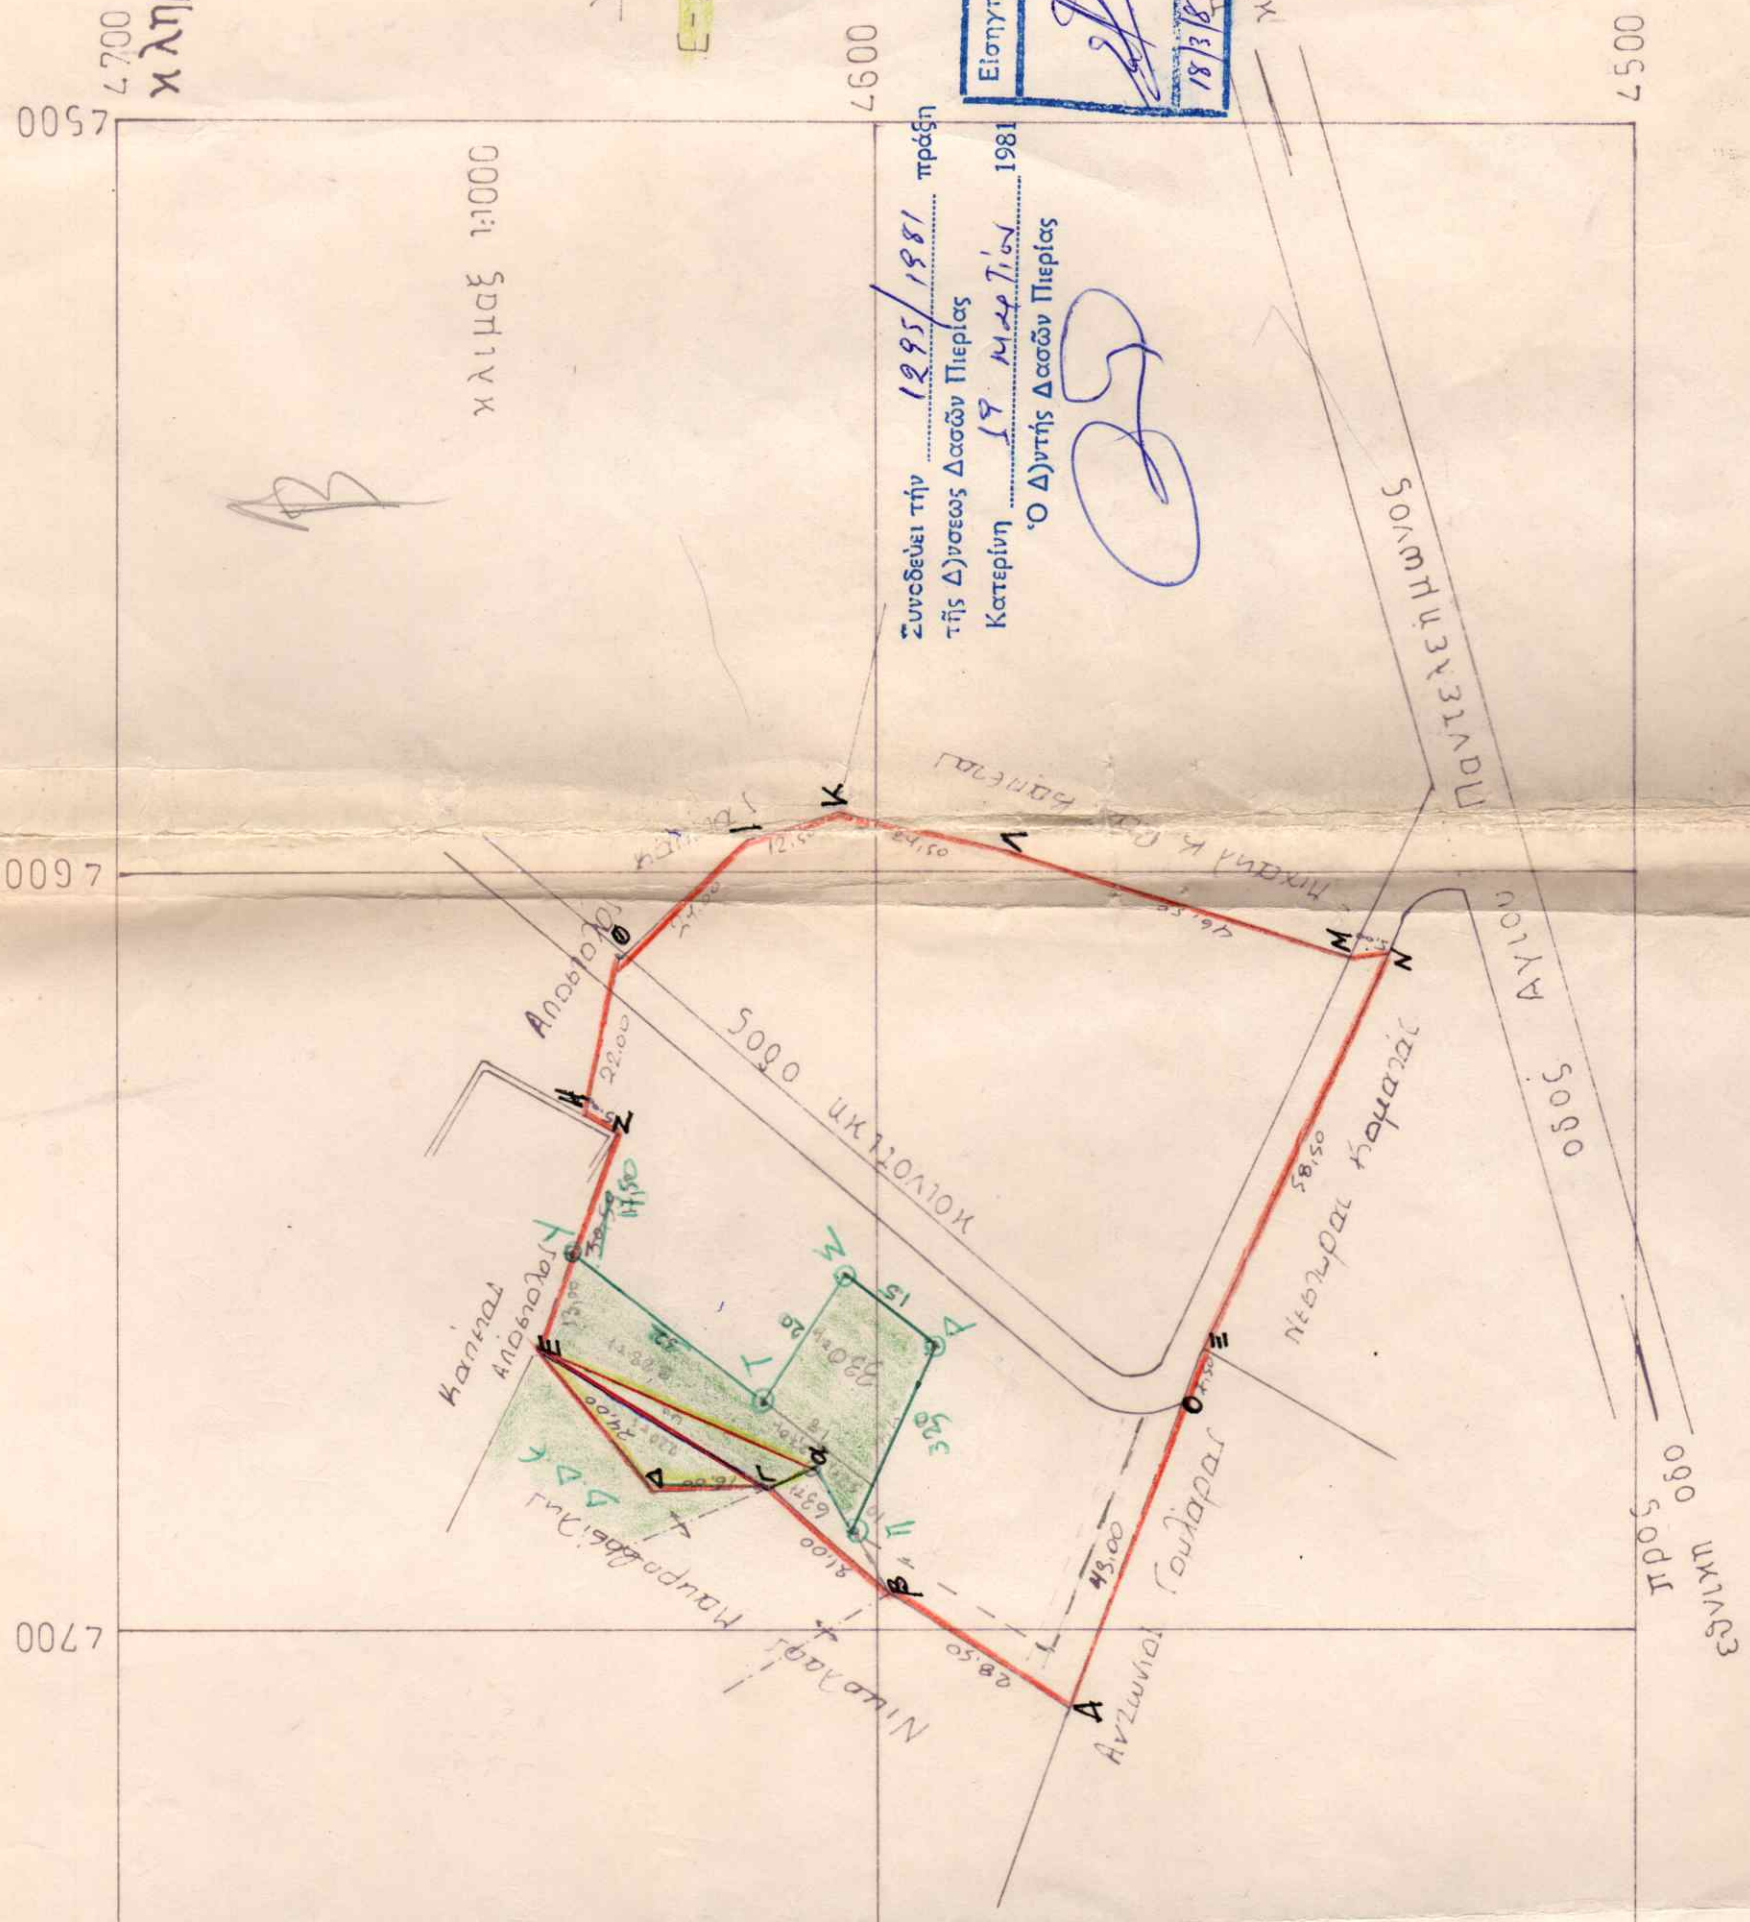

Συνδεδει την 1995/1981 πράξη
 της Δ/σεως Δασών Πιερίας
 Κατερίνη 19 Μαρτίου 1981
 'Ο Δ/ντής Δασών Πιερίας

[Signature]

| | |
|--------------------|--------------------|
| Εισηγητής | Τμήμα |
| <i>[Signature]</i> | <i>[Signature]</i> |
| 18/3/81 | 514/3 |

Κατερίνη 9-2-81

ο συντάξας

ΓΕΩΡΓ. Ν. ΛΑΜΠΑΔΑΡΑΚΗΣ
 ΤΕΧΝΟΛΟΓΟΣ ΠΟΛΙΤ. ΜΗΧΑΝΙΚΟΣ
 ΠΤΥΧΙΟΥΧΟΣ ΠΑΝ. ΒΟΥΛΓΕΡΑΣ Δ...
 16ης ΟΚΤΩΒΡΙΟΥ - ΚΑΤΕΡΙΝΗ
 ΤΗΛΕΦ. 21482