ΟΔΟΠΟΡΙΚΟ ΣΚΑΡΙΦΗΜΑ

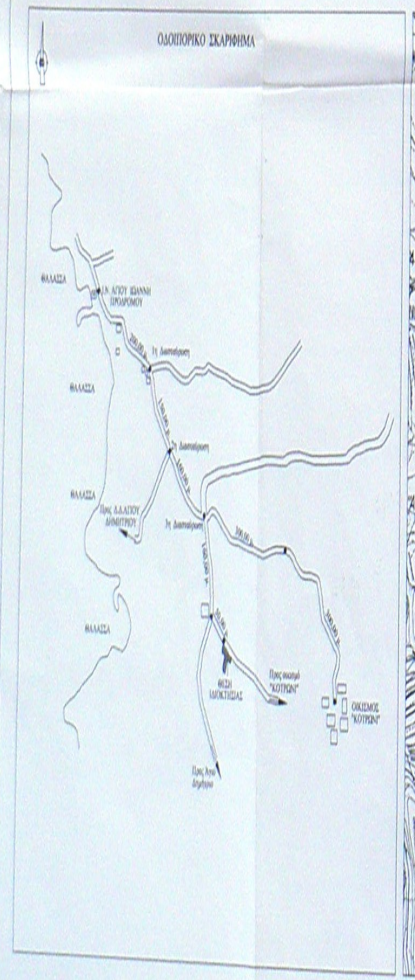


ΑΠΟΣΠΑΣΜΑ ΧΑΡΤΗ Γ.Υ.Σ
ΑΡΙΘΜΟΣ ΠΙΝΑΚΙΔΑΣ 7360/8
ΚΛΙΜΑΚΑ: 1/5000

# ΤΟΠΟΓΡΑΦΙΚΟ ΔΙΑΓΡΑΜΜΑ

Εξέταση από το Δασαρχείο Καλαμάτας έκτασης
με στοιχεία: Η,Α,Β,Γ,Δ,Ε,Ζ,Η,Θ,Ι,Κ,Λ,Μ,Ν,Ξ,Ο,Π,Ρ,Σ,Α) = 696,91 τ.μ
ιδιοκτησίας: ΖΑΓΚΑ ΒΑΣΙΛΙΚΗ ΤΟΥ ΑΡΙΣΤΟΔΗΜΟΥ
ΖΑΓΚΑ ΙΩΑΝΝΑ ΤΟΥ ΑΡΙΣΤΟΔΗΜΟΥ
ΖΑΓΚΑ ΜΑΓΔΑΛΗΝΗ ΤΟΥ ΑΡΙΣΤΟΔΗΜΟΥ
ΖΑΓΚΑΣ ΧΡΗΣΤΟΣ ΤΟΥ ΑΡΙΣΤΟΔΗΜΟΥ
στη θέση: "ΠΛΑΤΕΙΑ ΛΟΥΡΑ " ΟΙΚΙΣΜΟΥ "ΚΟΤΡΩΝΙ" Δ/ΚΟΥ Δ/ΤΟΣ ΠΛΑΤΣΑΣ ΔΗΜΟΥ ΛΕΥΚΤΡΟΥ

ΣΤΟΙΧΕΙΑ ΕΞΑΡΤΗΣΗΣ

ΕΛΛΗΝ. ΓΕΩΔ. ΣΥΣΤΗΜΑ ΑΝΑΦΟΡΑΣ: (Ε.Γ.Σ.Α.1987)
ΕΛΛΗΝΟΒΑΣΗ: G.R.S 80 (a = 6378137, F = 1/298257222)
ΕΓΚΑΡΣΙΑ ΜΕΡΚΑΤΟΡΙΚΗ ΠΡΟΒΟΛΗ
ΚΕΝΤΡΙΚΟΣ ΜΕΣΟΜΕΡΙΝΟΣ: λ = 24, Κο = 09996
ΣΤΟΝ ΚΕΝΤΡΙΚΟ ΜΕΣΟΜΕΡΙΝΟ ΑΝΑΦΟΡΑΣ: Χ = 500.000 μ.
ΓΕΩΓΡΑΦΙΚΟ ΠΛΑΤΟΣ ΑΝΑΦΟΡΑΣ: 0 00' 00"
ΑΡΙΘΜΟΣ ΠΙΝΑΚΙΔΑΣ: 348 - 0745

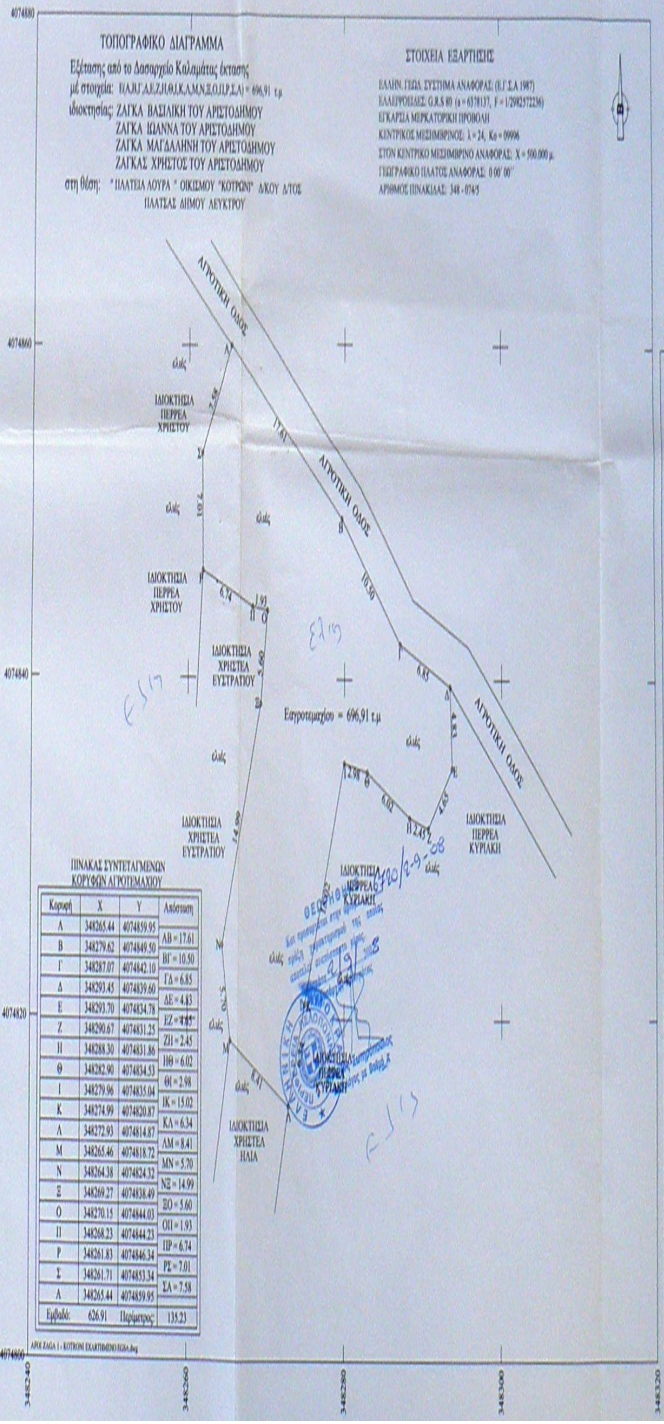


ΠΙΝΑΚΑΣ ΣΥΝΤΕΤΑΓΜΕΝΩΝ ΚΟΡΥΦΩΝ ΑΓΡΟΤΕΜΑΧΙΟΥ

| Κορυφή | X | Y | Απόσταση |
|---|---|---|---|
| Α | 348265.44 | 4074859.95 | |
| Β | 348279.62 | 4074849.50 | ΑΒ = 17.61 |
| Γ | 348287.07 | 4074842.10 | ΒΓ = 10.50 |
| Δ | 348293.45 | 4074839.60 | ΓΔ = 6.85 |
| Ε | 348293.70 | 4074834.78 | ΔΕ = 4.83 |
| Ζ | 348290.67 | 4074831.25 | ΕΖ = 4.65 |
| Η | 348288.30 | 4074831.86 | ΖΗ = 2.45 |
| Θ | 348282.90 | 4074834.53 | ΗΘ = 6.02 |
| Ι | 348279.96 | 4074835.04 | ΘΙ = 2.98 |
| Κ | 348274.99 | 4074820.87 | ΙΚ = 15.02 |
| Λ | 348272.93 | 4074814.87 | ΚΛ = 6.34 |
| Μ | 348265.46 | 4074818.72 | ΛΜ = 8.41 |
| Ν | 348264.38 | 4074824.32 | ΜΝ = 5.70 |
| Ξ | 348269.27 | 4074838.49 | ΝΞ = 14.99 |
| Ο | 348270.15 | 4074844.03 | ΞΟ = 5.60 |
| Π | 348268.23 | 4074844.23 | ΟΠ = 1.93 |
| Ρ | 348261.83 | 4074846.34 | ΠΡ = 6.74 |
| Σ | 348261.71 | 4074853.34 | ΡΣ = 7.01 |
| Α | 348265.44 | 4074859.95 | ΣΑ = 7.58 |
| Εμβαδόν | 626.91 | Περίμετρος | 135.23 |

## ΥΠΟΜΝΗΜΑ

1. Η απεικόνιση έγινε με Ηλεκτρομετρητικό όργανο σε εξάρτημα δίκτυο ΕΓΣΑ 87.
2. Οι κλίσεις και τα εμβαδόν υπολογίστηκαν με ΗΥ.
3. Συντεταγμένες (Α,Β,Γ,Δ,Ε,Ζ,Η,Θ,Ι,Κ,Λ,Μ,Ν,Ξ,Ο,Π,Ρ,Σ,Α) = 696,91 τ.μ
4. Η έκταξη στο Ε.Γ.Σ.Α. - 87 έγινε με G.P.S. Garmin 12 (±5μ.)

## ΔΗΛΩΣΗ ΙΔΙΟΚΤΗΤΗ ΥΠΟΔΕΙΞΗΣ ΟΡΙΩΝ

(Της παρ. 7 του άρθρου 5 του Π.Δ. 8-7-93 ΦΕΚ 795Α'/13-7-93)

Η υπογεγραμμένη Ζάνα Βασιλική του Αριστοδήμου, συνδιοκτήτρια του εμφαινομένου στο παρόν τοπογραφικό διάγραμμα ακινήτου, δηλώνω ότι ενθέτησα για την οικοδόμηση των δηλωμένων από εμένα, για την ακρίβεια της θέσης αυτού ως προς τα όρια του οικοπέδου και για την ταυτότητα και την έκταση των δικαιωμάτων μου να σέρω έκδοση οικοδομικής αδείας σ' αυτό.

Καλαμάτα Οκτώβριος 2005

Η Δηλούσα

Ζάνα Βασιλική

## ΔΗΛΩΣΗ Ν.651/1977

Ο υπογράφων μηχανικός Νικόλαος Κουφογιαννης δηλώνει ότι το υπό στοιχεία (Α,Β,Γ,Δ,Ε,Ζ,Η,Θ,Ι,Κ,Λ,Μ,Ν,Ξ,Ο,Π,Ρ,Σ,Α) σημειούμενο περίπτωσα αυτός σχεδίου αυτής εκκαμπή, αλλά αυτής της κλίσης 600,00 μ. από το κέντρο (Κάλα Ρούκη) του σύσκαμα οικισμού "ΚΟΤΡΩΝΙ" Δ/νσεί Δ/τος Πλάτσας Δήμου Λεύκτρου και είναι άρτια κατά παράλληλες και κοινόχρηστα σύμφωνα με τις σχέσεις οικοδομικές διατάξεις (Π.Δ. ΤΗΣ 8/23.12.1985ΦΕΚ 58Α/ Σ ) μετά την πράξη χωροστάθμησή από το Δασαρχείο Καλαμάτας, χωρίς να προέλει εισφορές σε γη ή χρήμα κατ Ν.1337/83.

Ο Μηχανικός

ΝΙΚΟΛΑΟΣ Δ/ΝΣΗ ΚΟΥΦΟΓΙΑΝΝΗΣ
ΠΟΛΙΤΙΚΟΣ ΜΗΧΑΝΙΚΟΣ
ΠΑΝΕΠΙΣΤΗΜΙΟΥ ΑΘΗΝΩΝ
Α.Μ. ΤΕΕ
Ν. ΔΗΜΟΤΗΣ ΜΑΣΤΟΡΑΚΗ - Τηλ: 69.49.79.10
ΑΦΜ 125422155 ΔΟΥ ΚΑΛΑΜΑΤΑΣ

| | |
|---|---|
| εργοδότης: | 1)ΖΑΓΚΑ ΒΑΣΙΛΙΚΗ ΤΟΥ ΑΡΙΣΤΟΔΗΜΟΥ<br>2) ΖΑΓΚΑ ΙΩΑΝΝΑ ΤΟΥ ΑΡΙΣΤΟΔΗΜΟΥ<br>3) ΖΑΓΚΑ ΜΑΓΔΑΛΗΝΗ ΤΟΥ ΑΡΙΣΤΟΔΗΜΟΥ<br>4) ΖΑΓΚΑΣ ΧΡΗΣΤΟΣ ΤΟΥ ΑΡΙΣΤΟΔΗΜΟΥ |
| εργο: | ΑΠΟΤΥΠΩΣΗ ΑΓΡΟΤΕΜΑΧΙΟΥ |
| θεση: | "ΠΛΑΤΕΙΑ ΛΟΥΡΑ" ΑΓΡΟΤΙΚΗΣ ΠΕΡΙΦΕΡΕΙΑΣ<br>ΟΙΚΙΣΜΟΥ ΚΟΤΡΩΝΙΟΥ<br>Δ/ΚΟΥ Δ/ΤΟΣ ΠΛΑΤΣΑΣ ΔΗΜΟΥ ΛΕΥΚΤΡΟΥ |
| μελετητης: | ΚΟΥΦΟΓΙΑΝΝΗΣ ΝΙΚΟΛΑΟΣ |
| θεμα σχεδιου: ΤΟΠΟΓΡΑΦΙΚΟ ΔΙΑΓΡΑΜΜΑ | αριθμος σχεδιου: Τ |
| κλιμακα: | 1:200 |
| χρονος μελετης: | ΜΑΙΟΣ 2008 |
| υπογραφη - σφραγιδα | |