



ΤΟΠΟΓΡΑΦΙΚΟ ΔΙΑΓΡΑΜΜΑ

αγροτεμασίου με στασία (ΑΒΓΔΕΖΗΘΑ) Ε=3840 μ²
 ιδιοκτησία ΚΩΦΟΥ ΑΘΑΝΑΣΙΟΥ του ΜΙΧΑΗΛ
 στην περιοχή "ΠΑΛΙΑ" ΑΙΤΩΧΟΡΟΥ
 κλίμακα 1:500

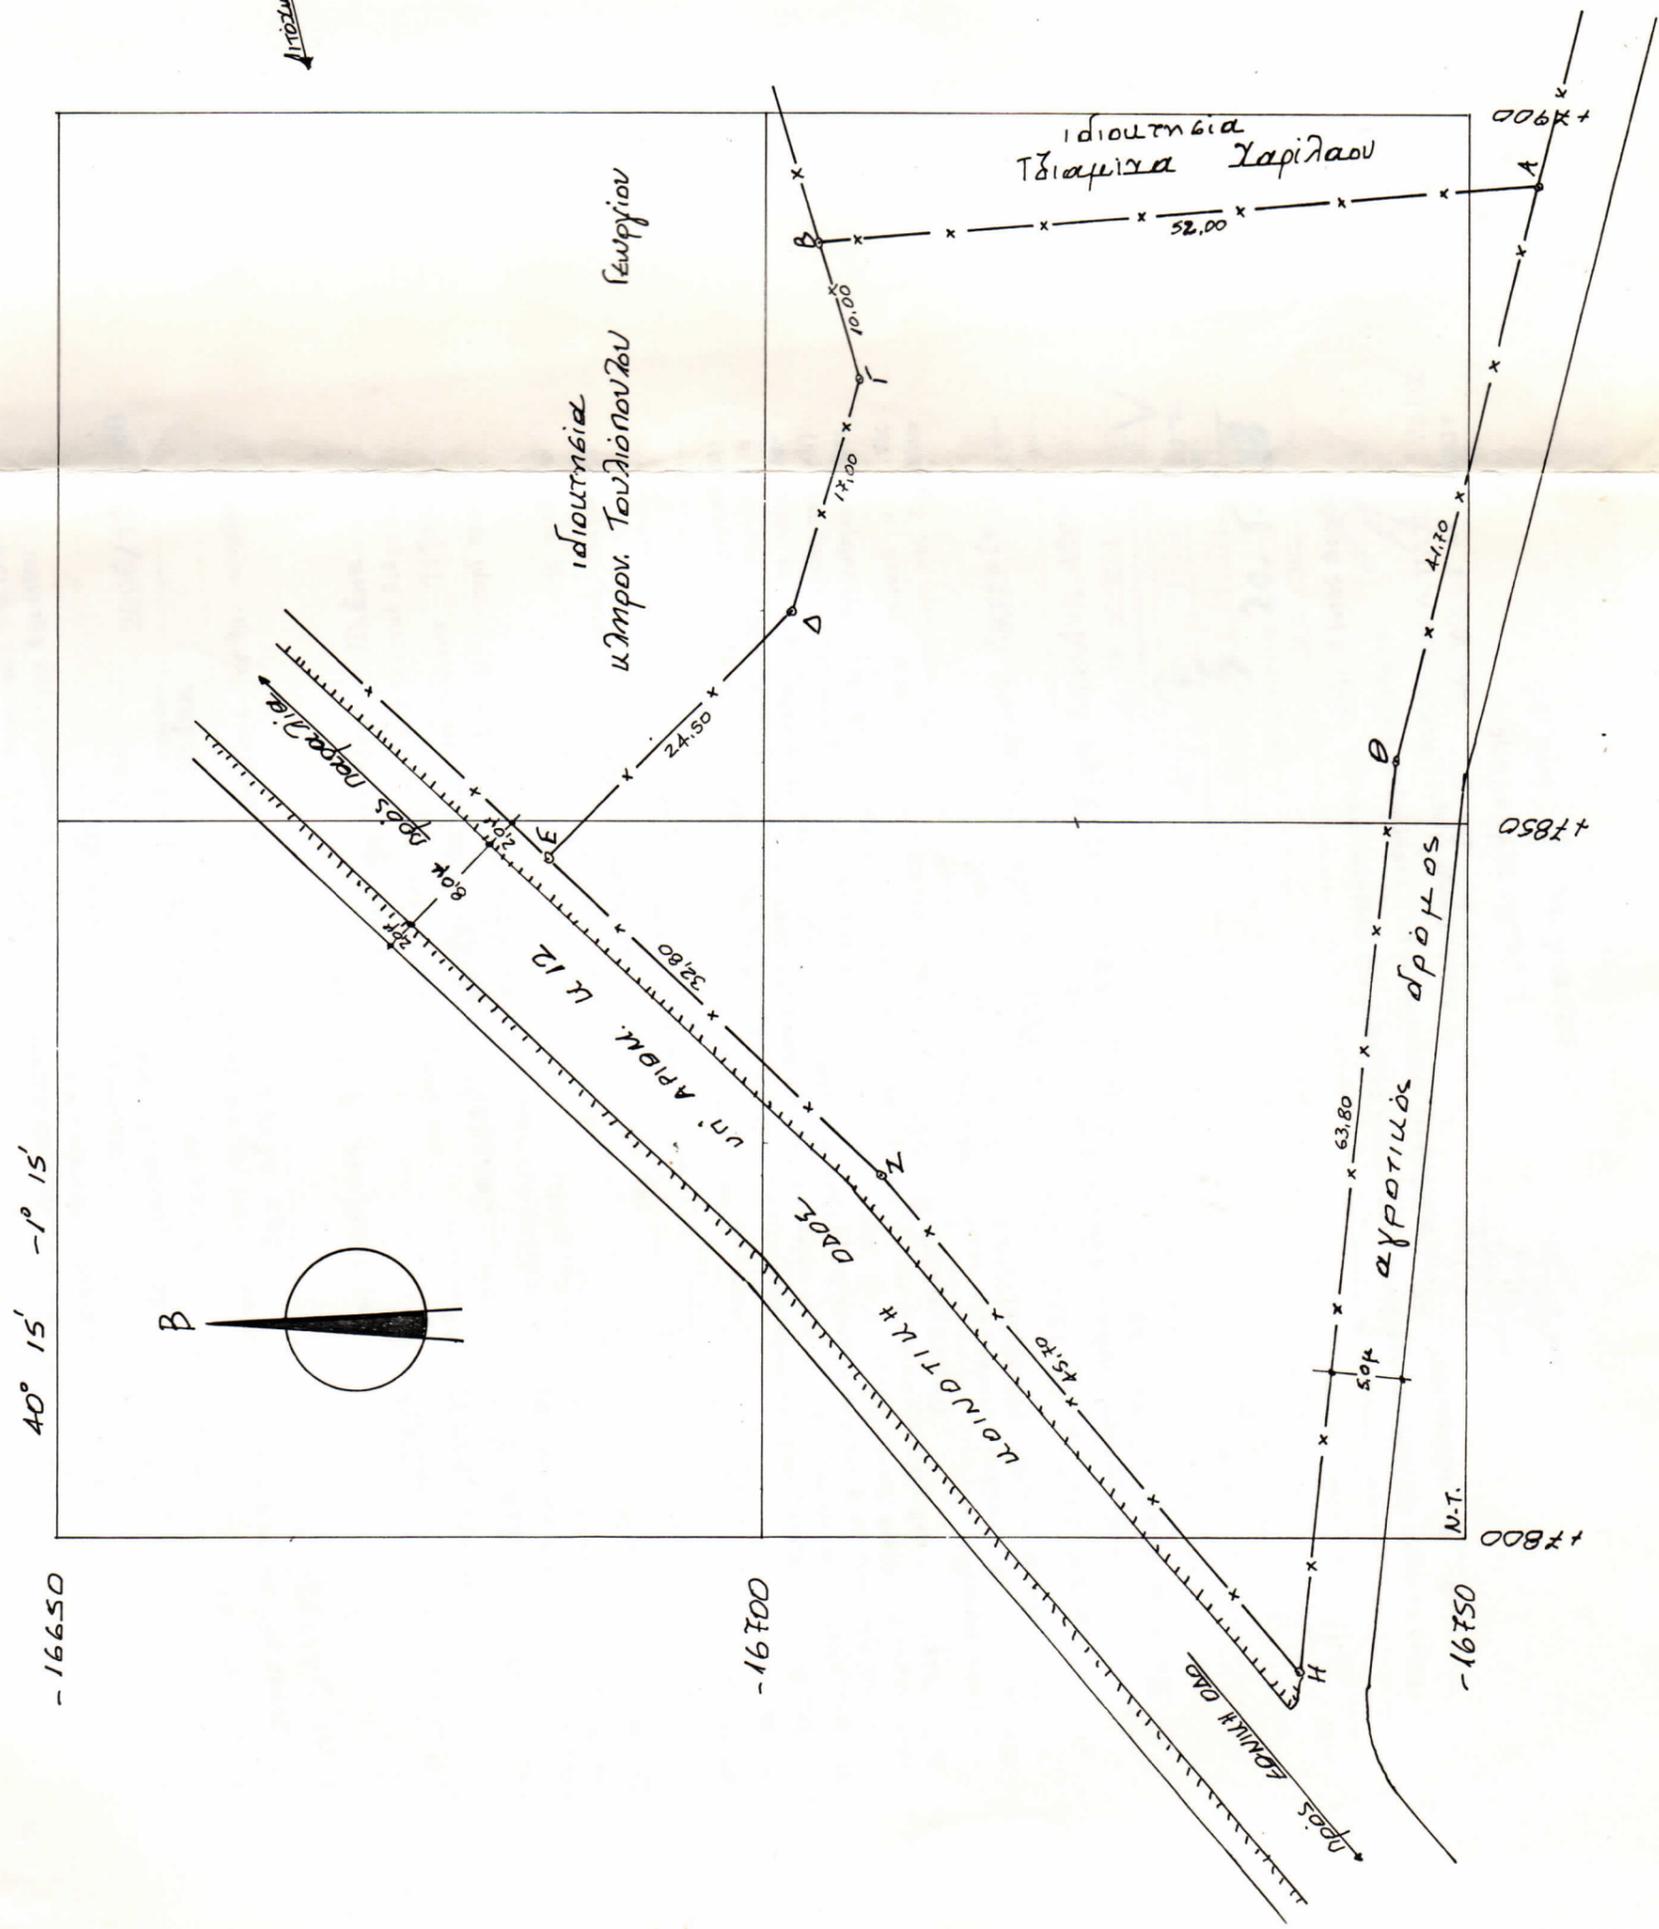

ΘΑΛΑΣΣΙΟ ΣΥΛΛΗΦΗΜΑ

Ε=3814,82 τμ

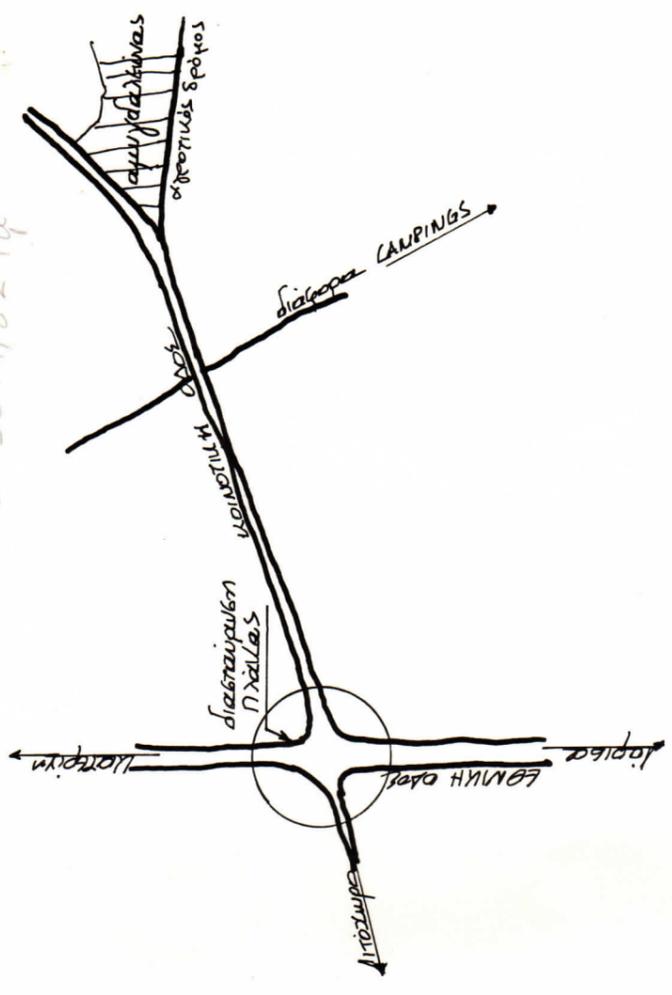

Συνοδεύει το 2896/17.5-88 έγγραφο
 της Δ/σεως Δασών Πιερίας
 Κατερίνη 17-5-1988
 Ο Δ/της Δασών Πιερίας

ΝΙΚΟΛΑΟΣ Α. ΠΑΣΚΑΛΟΥΔΗΣ
 ΔΑΣΚΑΛΟΣ Α' ΒΑΘΜΟΥ

ΚΑΤΕΡΙΝΗ ΜΑΪΟΣ 1988

ΣΥΝΤΑΞΑΣ
 ΚΑΡΠΟΜΕ ΑΘΑΝΑΣΙΟΣ
 ΤΟΠΟΓΡΑΦΟΣ
 25ης Μαρτίου 15 τηλ. 35.626
 ΚΑΤΕΡΙΝΗ