


ΤΟΠΟΓΡΑΦΙΚΟ ΔΙΑΓΡΑΜΜΑ

α γ ρ ο σ τ ε μ α χ ι ο υ με σ τ ο ι χ ε ι α (Α Β Γ Δ Ε Ζ Η Θ) Ε = 896,80 τ μ
 ο τ η θ ε σ η " Ν τ α μ π ι ε ς - Β α μ β α κ ι α " , Λ Ι Τ Ο Χ Ω Ρ Ο Υ
 ι δ ι ο κ τ η σ ι α ς κ λ η ρ . Ν Ι Κ Ο Λ Α Ο Υ Σ Ι Σ Κ Ο Π Ο Υ Λ Ο Υ

κλίμακα 1:500


Συνυποβύθι το 5083/10.9.96
 της Σύνταξης Δασών Περίας.
 Κατερίνη..... 11 - 9 - 1996
 Ο Δντής

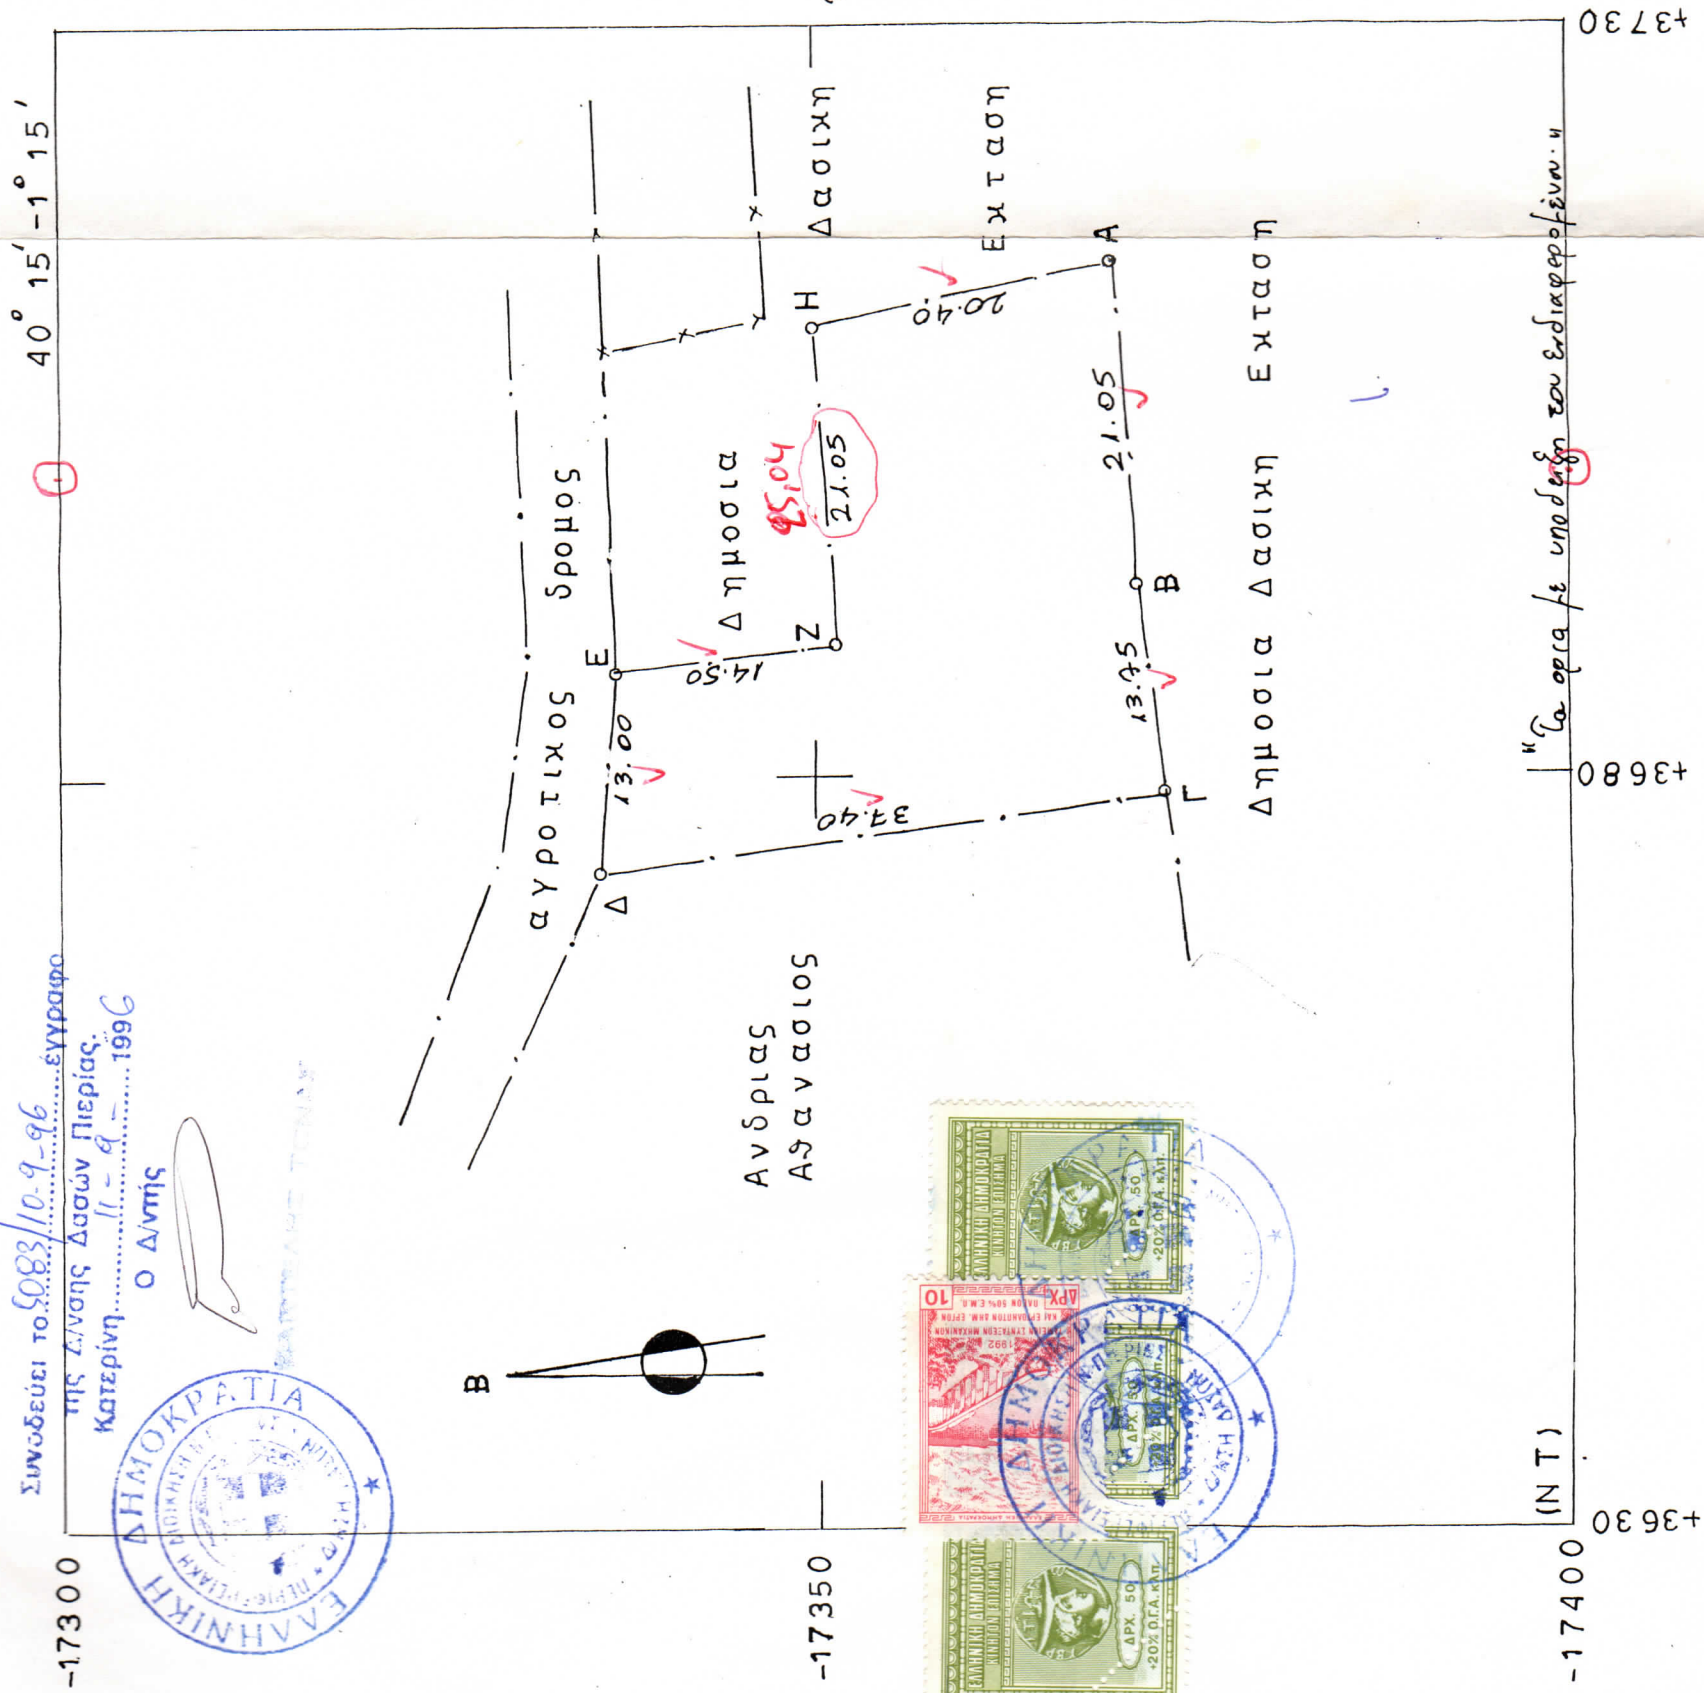

Τα οργα fe υποδερν του ενδιαφεροφένου.

ΣΥΝ-ΝΕΣ ΚΟΡΥΦΩΝ

α/α	χ	γ
A	3714,00	-17370,00
B	3693,00	-17371,00
Γ	3679,38	-17373,30
Δ	3674,02	-17336,31
Ε	3687,02	-17337,16
Z	3689,00	-17351,50
H	3710,00	-17350,00

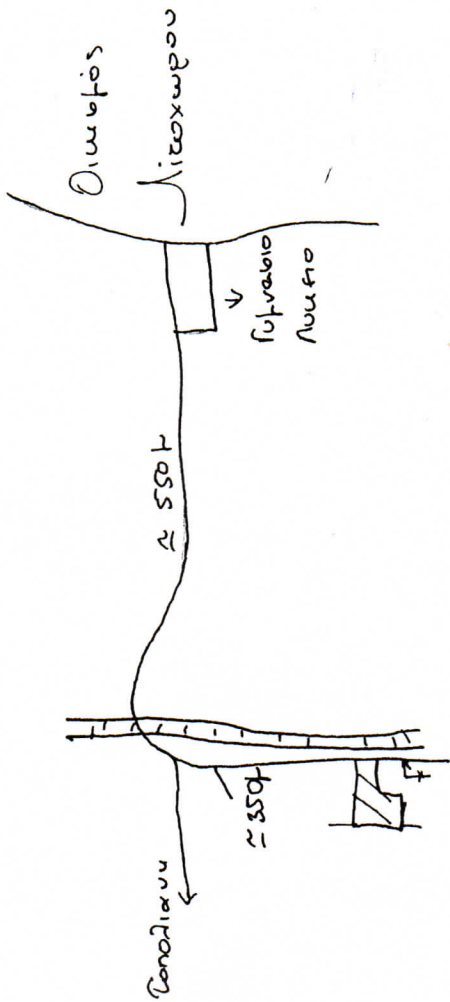

ΟΔΟΙΠΟΡΙΚΟ ΣΚΑΡΙΦΗΜΑ

ΛΙΤΟΧΩΡΟ ΑΥΓΟΥΣΤΟΣ 1996
 ΟΔΟΙΠΟΙ ΔΙΕΥΘΥΝΣΗ ΒΑΧΧΟΠΟΥΛΟΣ
 « Τ Ο Π Ο Υ Γ Ι Α Φ Ο Σ »
 ΠΑΡΘ ΒΑΡΒΑΚΑ ΪΣ 552-81404
 ΑΙΤΟΧΩΡΟ ΠΕΡΙΑΣ

