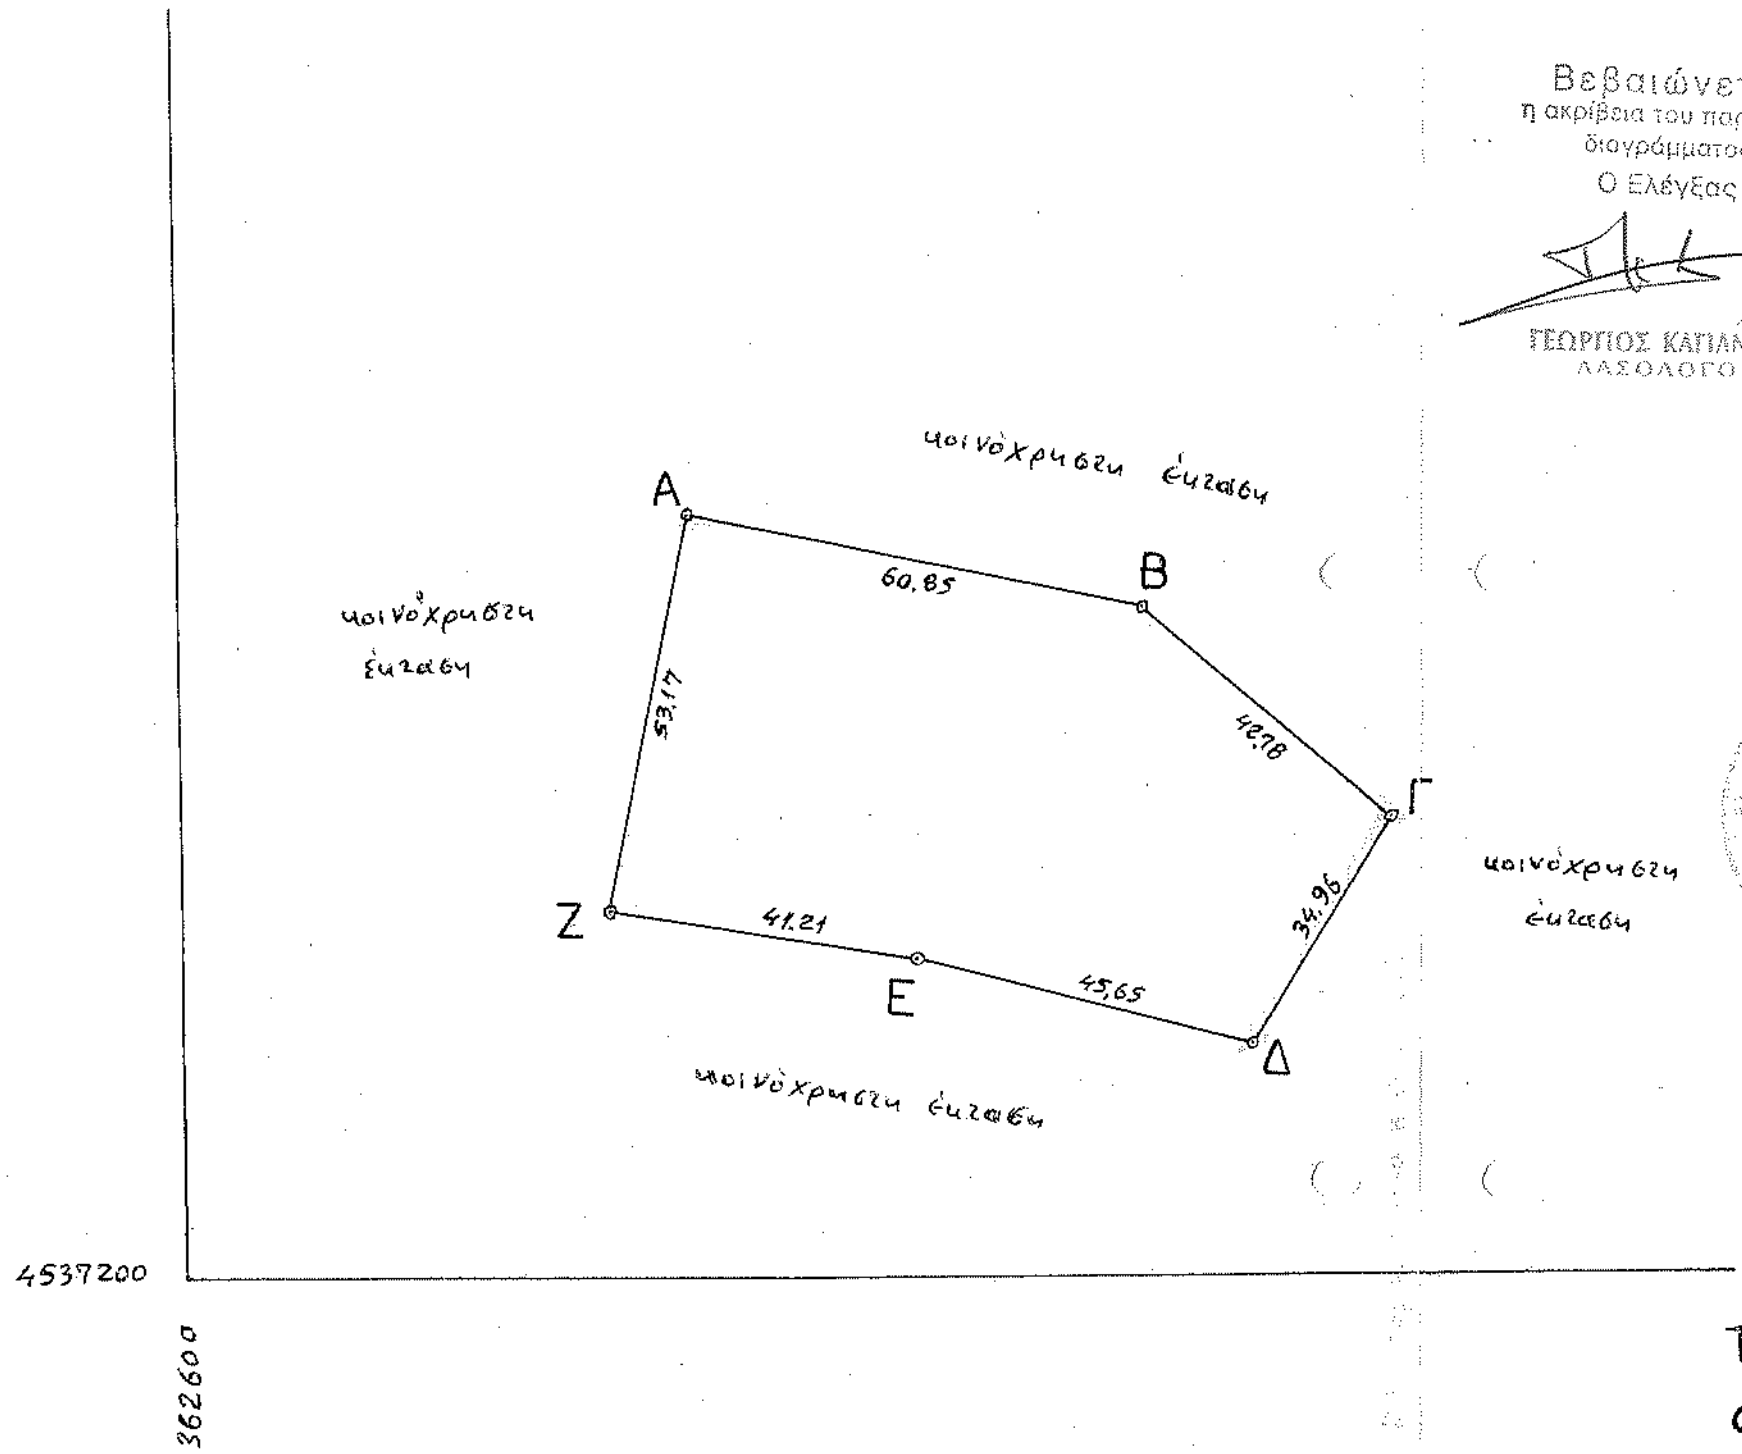

συν/νες κορυφών

	Χ	Ψ
A	362 667,30	4537 300,40
B	362 726,90	4537 287,83
Γ	362 759,40	4537 260,48
Δ	362 741,19	4537 230,64
E	362 696,90	4537 241,72
Z	362 656,19	4537 248,10

Βεβαιώνεται η ακρίβεια του παρόντος διαγράμματος
Ο Ελέγξας
ΓΕΩΡΓΙΟΣ ΚΑΠΙΑΝΝΗΣ
ΔΑΣΟΛΟΓΟΣ

ΘΕΩΡΗΘΗΚΕ
Με την παρατήρηση στη αποτελεσματοποίησα-
στο τμήμα της με αριθμό 3415/24-12-2008
πράξης χαρακτηρισμού
Γουμένισσα 24-12-2008
Μ.Ε.Γ.Γ.Π.Κ. Μακεδονίας
Ο Δασάρχης
Τζάκος Αντώνιος
Δασολόγος με Α' βαθμό

ΤΑΣΟΣ Κ. ΜΑΥΡΟΠΟΥΛΟΣ
ΔΙΠΛΩΜ. ΤΟΠΟΓΡΑΦΟΣ ΜΗΧΑΝΙΚΟΣ
ΠΟΛΥΤΕΧΝΙΚΗΣ ΣΧΟΛΗΣ Α.Π.Θ.
ΜΕΛΟΣ Τ.Ε.Ε. ΑΡΙΘΜΟΣ ΜΗΤΡΩΟΥ 24022
ΑΞΙΟΥΠΟΛΗ - ΚΙΛΚΙΣ ΤΗΛ 0343-32.245
ΑΦΜ: 020300325 ΔΟΥ: ΓΟΥΜΕΝΙΣΣΑΣ

ΣΗΜΕΙΩΣΗ

Τα όρια υποδείχθηκαν απ'τον ιδιοκτήτη

ΤΟΠΟΓΡΑΦΙΚΟ ΔΙΑΓΡΑΜΜΑ
αγροτεμαχίου ΑΒΓΔΕΖΑ ($E = 4573 \mu^2$)

στην ΚΑΣΤΑΝΕΡΗ - ΚΙΛΚΙΣ
περιοχή "ΒΟΥΓΡΙΑΝ"
κλίμακα 1:1000

ΕΓΣΑ '87