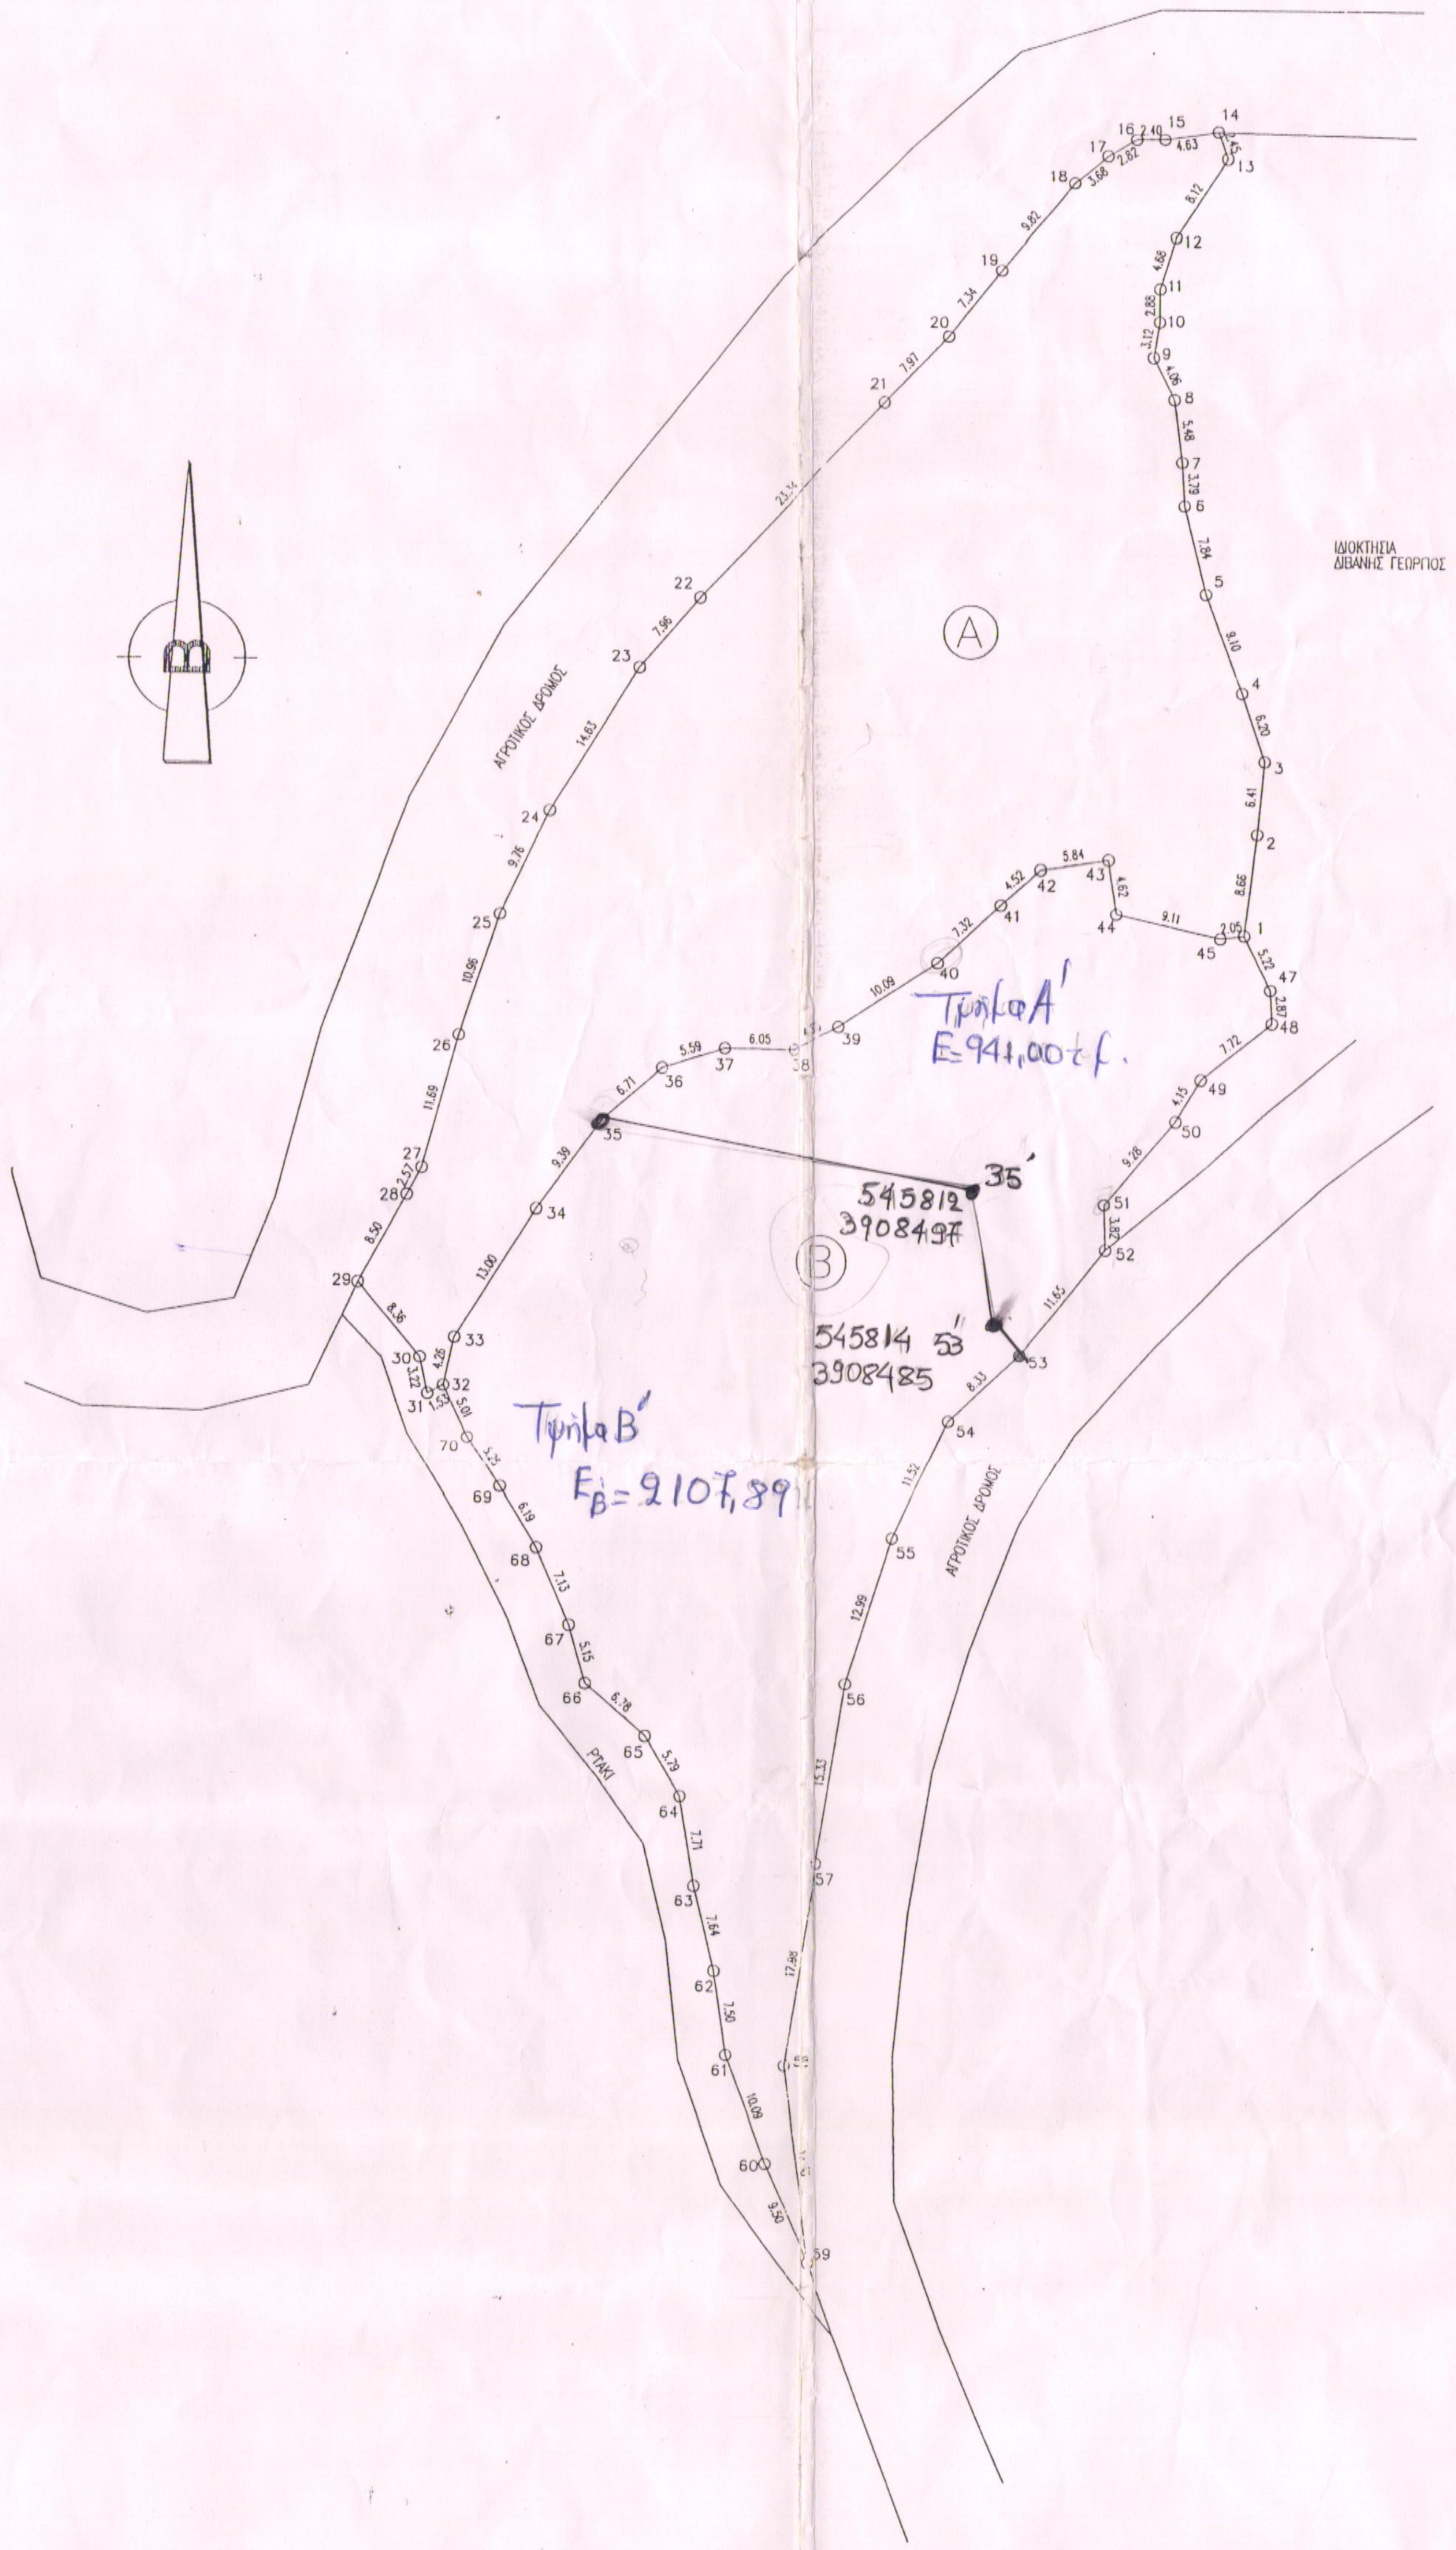

ΕΜΒΑΔΟΜΕΤΡΗΣΗ ΓΗΠΕΔΟΤ "Α"

Με τη βο??εια των ορ?ογωνικ?ν συντεταγμ?νων των κορυ??ν του

ΣΗΜΕΙΟ	X	Y	ΜΗΚΟΣ
1	545834.78	3908518.87	
2	545835.83	3908527.47	8.66
3	545836.39	3908533.85	6.41
4	545834.41	3908539.73	6.20
5	545831.22	3908548.26	9.10
6	545829.31	3908555.87	7.84
7	545829.08	3908559.65	3.79
8	545828.37	3908565.08	5.48
9	545826.55	3908568.72	4.06
10	545827.06	3908571.80	3.12
11	545827.07	3908574.68	2.88
12	545828.45	3908579.15	4.68
13	545832.84	3908585.99	8.12
14	545832.01	3908588.29	2.45
15	545827.43	3908587.60	4.63
16	545825.03	3908587.57	2.40
17	545822.58	3908586.16	2.82
18	545819.72	3908583.84	3.68
19	545813.53	3908576.22	9.82
20	545809.01	3908570.44	7.34
21	545803.53	3908564.66	7.97
22	545787.56	3908547.63	23.34
23	545782.40	3908541.56	7.96
24	545774.81	3908529.06	14.63
25	545770.68	3908520.22	9.76
26	545767.28	3908509.80	10.96
27	545764.21	3908498.52	11.69
28	545762.96	3908496.28	2.57
29	545758.83	3908488.85	8.50
30	545764.17	3908482.42	8.36
31	545764.85	3908479.27	3.22
32	545766.19	3908479.99	1.53
33	545767.10	3908484.15	4.26
34	545774.05	3908495.14	13.00
35	545779.62	3908502.69	9.39
36	545784.70	3908507.08	6.71
37	545790.03	3908508.78	5.59
38	545796.09	3908508.72	6.05
39	545800.20	3908510.72	4.58
40	545808.59	3908516.33	10.09
41	545813.95	3908521.33	7.32
42	545817.32	3908524.34	4.52
43	545823.10	3908525.19	5.84
44	545823.85	3908520.63	4.62
45	545832.74	3908518.64	9.11
1	545834.78	3908518.87	2.05

$E=1/2\,\Sigma(X_i + X_{i+1})(\Psi_i - \Psi_{i+1})$

Ε = 3196.74 μ2

ΕΜΒΑΔΟΜΕΤΡΗΣΗ ΓΗΠΕΔΟΤ "Β"

Με τη βο??εια των ορ?ογωνικ?ν συντεταγμ?νων των κορυ??ν του

ΣΗΜΕΙΟ	X	Y	ΜΗΚΟΣ
32	545766.19	3908479.99	
33	545767.10	3908484.15	4.26
34	545774.05	3908495.14	13.00
35	545779.62	3908502.69	9.39
36	545784.70	3908507.08	6.71
37	545790.03	3908508.78	5.59
38	545796.09	3908508.72	6.05
39	545800.20	3908510.72	4.58
40	545808.59	3908516.33	10.09
41	545813.95	3908521.33	7.32
42	545817.32	3908524.34	4.52
43	545823.10	3908525.19	5.84
44	545823.85	3908520.63	4.62
45	545832.74	3908518.64	9.11
1	545834.78	3908518.87	2.05
47	545837.08	3908514.19	5.22
48	545837.26	3908511.32	2.87
49	545831.22	3908506.50	7.72
50	545829.11	3908502.93	4.15
51	545823.05	3908495.89	9.28
52	545823.20	3908492.07	3.82
53	545815.91	3908482.99	11.65
54	545809.88	3908477.24	8.33
55	545805.15	3908466.73	11.52
56	545801.22	3908454.35	12.99
57	545798.75	3908439.23	15.33
58	545795.83	3908421.49	17.98
59	545798.29	3908404.31	17.36
60	545794.31	3908412.93	9.50
61	545790.77	3908422.38	10.09
62	545789.71	3908429.80	7.50
63	545787.94	3908437.23	7.64
64	545786.70	3908444.84	7.71
65	545783.69	3908449.79	5.79
66	545778.55	3908454.21	6.78
67	545777.14	3908459.16	5.15
68	545774.31	3908465.71	7.13
69	545771.12	3908471.01	6.19
70	545768.29	3908475.43	5.25
32	545766.19	3908479.99	5.01

$E=1/2\,\Sigma(X_i + X_{i+1})(\Psi_i - \Psi_{i+1})$

Ε = 3048.89 μ2

ΤΠΟΜΝΗΜΑ

Το υπο τα στοιχεια 1,2,3,...44,45,1 ακινητο "Α" και το υπο τα στοιχεια 32,33,34,...44,45,1,47.....69,70,32 ακινητο "Β" βρισκονται στη ?εση "Μετοχια" τη? κτηματικη? περι?ερεια? τη? πρωην κοινοτητα? Χρωμοναστηριου του δημου Ρε?υμνου. Το ακινητο "Α" ανηκει στην Παττακου Καργιεντιδη Αικατερινη και το ακινητο "Β" ανηκει στον Παττακο Νικολαο.

ΕΜΒΑΔΟΝ ΙΔΙΟΚΤΗΣΙΑΣ "Α" : Ε = 3196.74 μ2
ΕΜΒΑΔΟΝ ΙΔΙΟΚΤΗΣΙΑΣ "Β" : Ε = 3048.89 μ2

ΟΡΟΙ ΔΟΜΗΣΗΣ

Αρτιοτητα 4000 μ2
Συντελεστη? καλυψη? 10%
Συντελεση? δομηση? 0,2
Αρι?μο? ορο?ων 2
Μεγιστο υψο? 7.5 μ

Τα ακινητα δεν ειναι αρτια και οικοδομησιμα ειναι ομω? μεταβιβασιμα. Οι συντεταγμενε? του τετραγωνισμου του διαγραμματο? ανα?ερονται σε κρατικο συστημα συντεταγμενων (EGSA 87).

Τα ορια υποδειχ?ηκαν απο τον ιδιοκτητη.
Το παρον συνταχ?ηκε συμ?ωνα με τον Ν. 651/77 αρ?ρο 5.

Λύθηκε στην αριθμ 11/2015 απόφαση
ΕΕΔΑ Ν. Ρεθύμνου

- ο πρόεδρος -

Κωνσταντίνος Παπαδάκης
Δικηγόρος Ρεθύμνου

- Τα μέλη -

1. Πατεριανάκη Μαρία
2. Παρασύρη Νούσια
3. Ευθυμία Βυδάκη

ΤΕΧΝΙΚΟ ΓΡΑΦΕΙΟ
ΦΛΕΣΣΑΣ Δ. ΑΠΟΣΤΟΛΟΣ
ΑΡΧΙΤΕΚΤΟΝΑΣ ΜΗΧΑΝΙΚΟΣ
ΔΗΜΟΚΡΑΤΙΑΣ 3, 74100 ΡΕΘΤΜΝΟ
ΤΗΛ: (0831) 58161 – (0932)701900
email : afles@tee.gr

Λύθηκε στην αριθ. 11/2015 απόφαση Α'θμίας Επιτροπής Επιλύσεων Δασικών Αμφισβητήσεων Νομού Ρεθύμνου
Ρέθυμνο 30-9-2015
Ο Γραμματέας
ΑΝΤ. ΕΜΜ. ΣΠΑΝΟΥΔΑΚΗΣ

Ο ΕΝΕΡΓΗΣΑΣ ΤΗΝ ΑΥΤΟΨΙΑ
ΕΛΕΥΘΕΡΙΑ ΚΕΧΑΓΙΑΔΑΚΗ
ΔΑΣΟΛΟΓΟΣ

ΕΡΓΟΔΟΤΗΣ : ΠΑΤΤΑΚΟΣ ΝΙΚΟΛΑΟΣ
ΕΡΓΟ :
ΘΕΣΗ : "ΜΕΤΟΧΙΑ" κτημ. περι?. ΧΡΩΜΟΝΑΣΤΗΡΙ
ΜΕΛΕΤΗΤΗΣ : ΦΛΕΣΣΑΣ ΑΠΟΣΤΟΛΟΣ

ΚΑΕΚ
411290715006

Προσαρτημένο 7846 στο έγγραφό μας
Ρέθυμνο 20-11-2013
Η Δ/ντρια Δασών Ρεθύμνου
ΧΑΡΙΚΛΕΙΑ ΚΑΡΠΟΥΛΑΚΗ
ΔΡ. ΔΑΣΟΛΟΓΟΣ

ΘΕΜΑ ΣΧΕΔΙΟΤ :

ΤΟΠΟΓΡΑΦΙΚΟ ΔΙΑΓΡΑΜΜΑ

ΑΠΟΣΤΟΛΟΣ Δ. ΦΛΕΣΣΑΣ
ΑΡΧΙΤΕΚΤΩΝ ΜΗΧΑΝΙΚΟΣ
ΔΗΜΟΚΡΑΤΙΑΣ 3 - ΡΕΘΥΜΝΟ
ΤΗΛ. 0831 - 58161 & 0932-701900
email afles @ tee.gr
Α.Φ.Μ. 041906084 - Α.Μ. 49511

ΑΡΙΘΜΟΣ ΣΧΕΔΙΟΤ
Τ1

Κλιμακα 1: 500
Ημερομηνια : ΝΟΕΜΒΡΙΟΣ 2002
Κωδ. Αρχειού 02086