http://gis.ktimanet.gr/wms/ktbasemap/Apospasma.aspx

ΚΤΗΜΑΤΟΛΟΓΙΟ Α.Ε.

Εμβαδόν: 24645,93 τ.μ. Το υπό στοιχεία α,109,β,ε,ʒ,γ,19,18,δ,ι,κ,λ,μ,ν,ξ,ο,π,ρ,σ,τ,α, εμβαδού 24645,93 τ.μ.,

	A/A	X	Y	A/A	X	Y	
α	0	571245,06	3915540,51	16	571398,25	3915389,55	π
109	1	571235,71	3915574,09	17	571354,07	3915512,09	ρ
β	2	571194,57	3915570,83	18	571322,05	3915514,78	σ
ε	3	571191,41	3915584,49	19	571309,72	3915549,65	τ
ʒ	4	571350,36	3915585,03	20	571245,06	3915540,51	α
γ	5	571421,93	3915607,18				
19	6	571450,68	3915572,28				
18	7	571481,75	3915554,55				
δ	8	571528,25	3915528,15				
ι	9	571549,51	3915461,99				
κ	10	571481,56	3915458,34				
λ	11	571461,14	3915502,13				
μ	12	571413,37	3915479,67				
ν	13	571380,84	3915535,34				
ξ	14	571361,90	3915529,16				
ο	15	571425,15	3915398,81				

Τμήμα μέσα στη χαρακτηρισμένη κατά την διαδικασία άρθρου 14 Ν.998/1979 έκταση, για το οποίο έχει εκδοθεί η υπ αριθμ. 54844/8274/3586/ /ΦΕΚ Β 1480-29.11.1975 «Υπουργική Απόφαση για χορήγηση άδειας εκμετάλλευσης λατομείου μαρμάρου».

13/5/2013 2:15 μμ

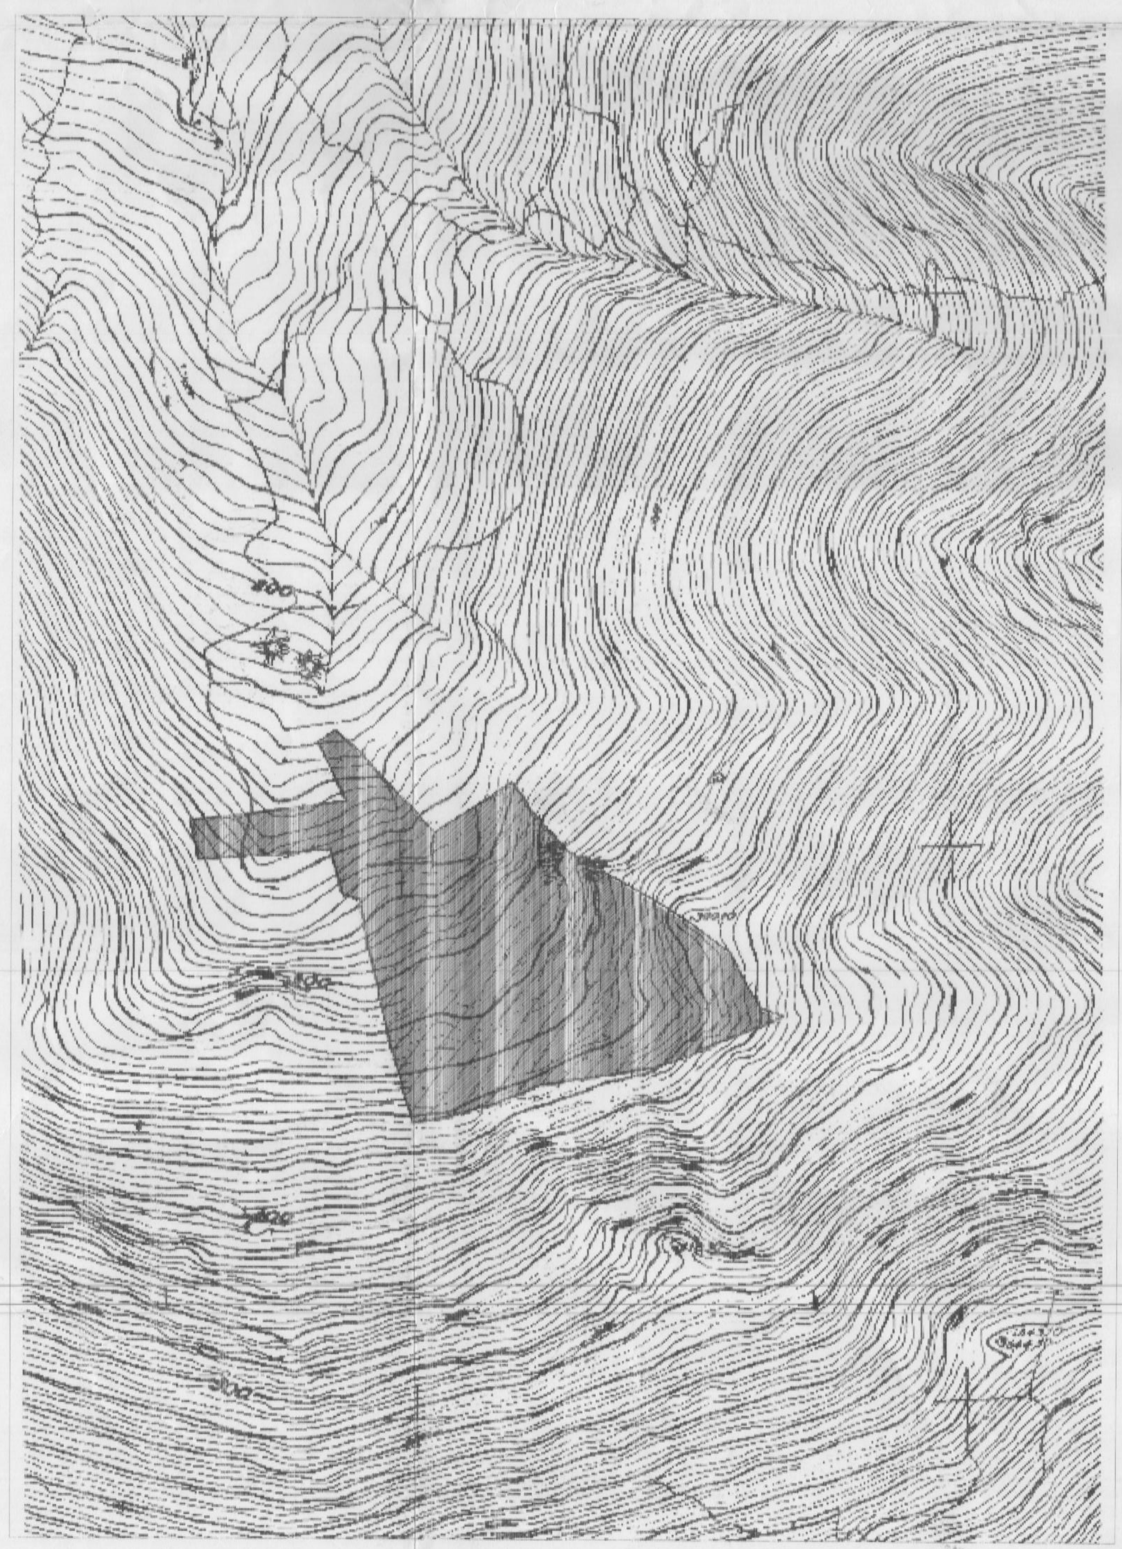

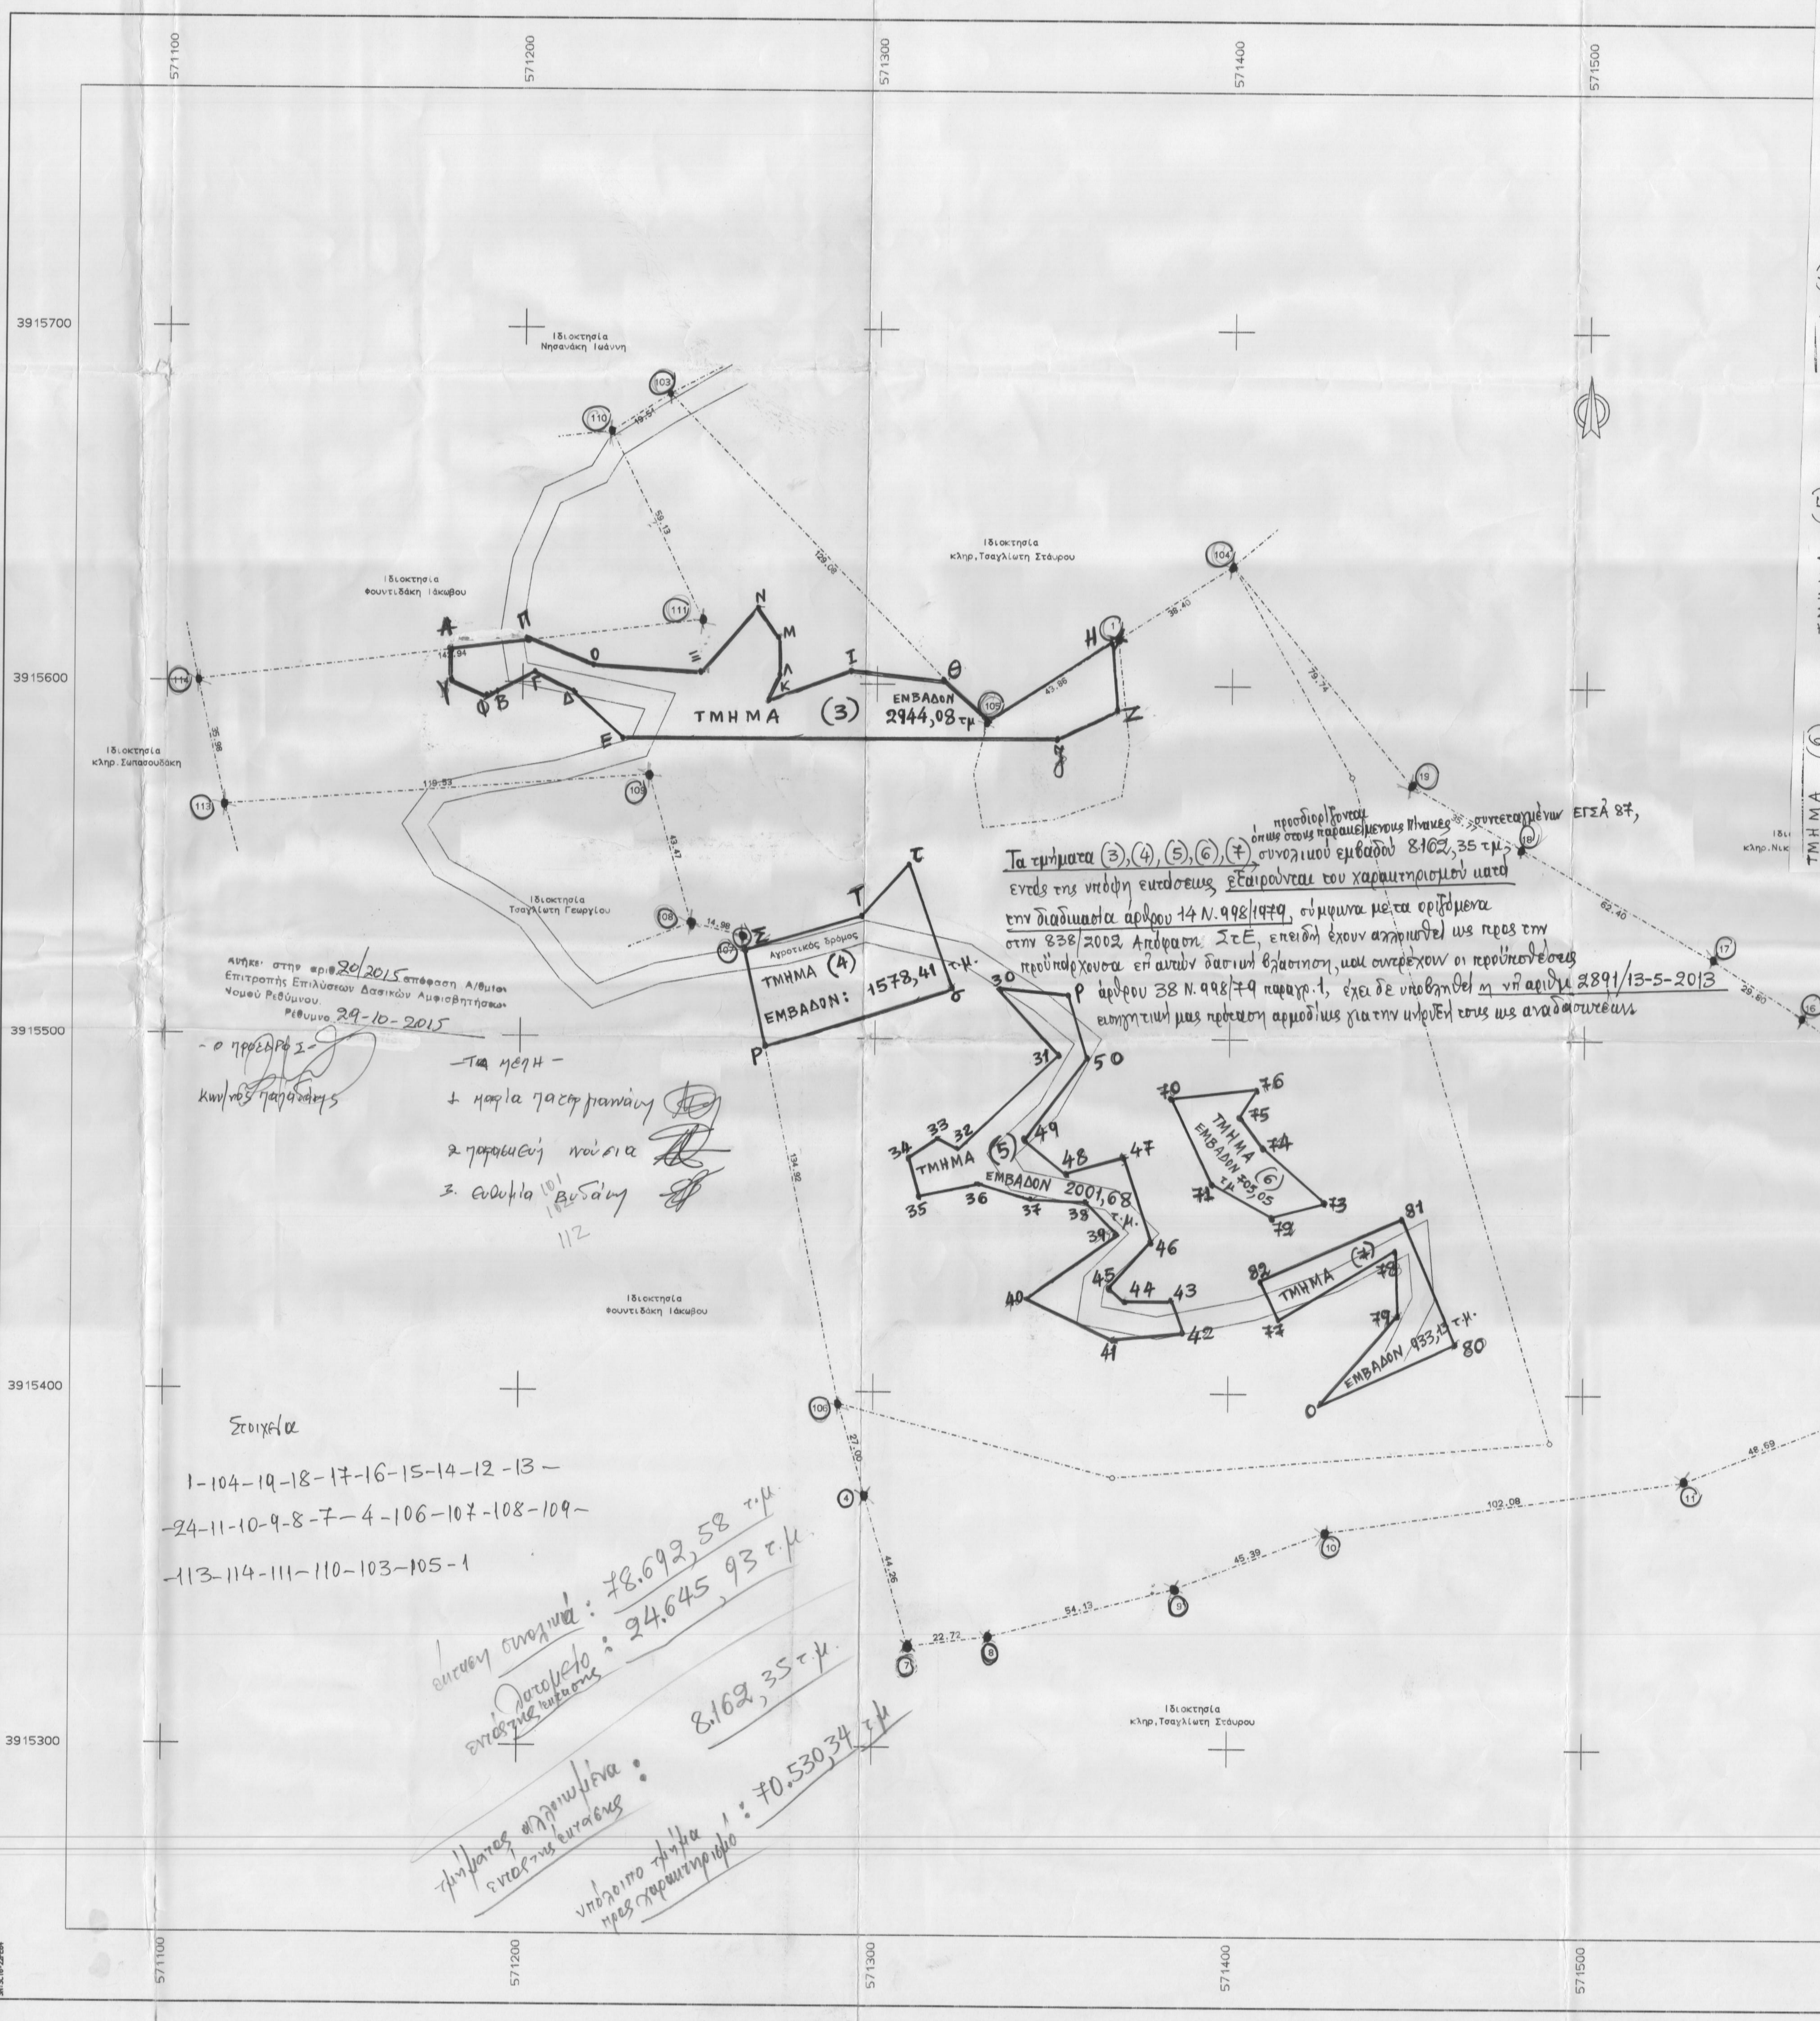

ΤΜΗΜΑ (3)

Εμβαδόν: 2944,08 τ.μ.

	A/A	X	Y	A/A	X	Y	
Α	0	571179,56	3915609,99	16	571266,21	3915621,24	Ν
Υ	1	571180,22	3915600,40	17	571251,66	3915603,38	Ξ
Φ	2	571189,15	3915595,60	18	571221,57	3915604,79	Ο
Β	3	571190,81	3915595,44	19	571199,08	3915612,73	Π
Γ	4	571204,04	3915602,72	20	571179,56	3915609,99	Α
Δ	5	571215,28	3915597,43				
Ε	6	571229,17	3915585,52				
ʒ	7	571350,36	3915585,03				
Ζ	8	571366,76	3915591,47				
Η	9	571364,77	3915611,98				
105	10	571331,00	3915589,15				
Θ	11	571317,81	3915600,73				
Ι	12	571291,35	3915603,38				
Κ	13	571268,86	3915594,78				
Λ	14	571272,17	3915602,72				
Μ	15	571272,16	3915612,64				

ΤΜΗΜΑ (4)

Εμβαδόν: 1578,41 τ.μ.

	A/A	X	Y
τ	0	571309,72	3915549,65
σ	1	571322,05	3915514,78
Ρ	2	571268,20	3915497,55
Σ	3	571262,25	3915525,33
Τ	4	571296,64	3915534,59
τ	5	571309,72	3915549,65

ΤΜΗΜΑ (5)

Εμβαδόν: 2001,68 τ.μ.

	A/A	X	Y	A/A	X	Y	
30	0	571334,34	3915514,08	16	571378,00	3915442,64	46
31	1	571352,20	3915494,90	17	571370,06	3915466,46	47
32	2	571323,76	3915468,44	18	571354,19	3915461,17	48
33	3	571317,81	3915471,75	19	571342,28	3915470,43	49
34	4	571309,21	3915465,80	20	571359,48	3915494,24	50
35	5	571312,52	3915454,55	21	571354,07	3915512,09	ρ
36	6	571329,05	3915458,52	22	571334,34	3915514,08	30
37	7	571344,93	3915453,89				
38	8	571359,48	3915453,89				
39	9	571368,79	3915444,63				
40	10	571342,94	3915426,11				
41	11	571367,42	3915414,86				
42	12	571387,26	3915417,51				
43	13	571383,95	3915426,11				
44	14	571370,73	3915425,45				
45	15	571366,09	3915429,42				

ΤΜΗΜΑ (6)

Εμβαδόν: 705,05 τ.μ.

	A/A	X	Y
70	0	571383,29	3915483,65
71	1	571395,20	3915459,84
72	2	571413,06	3915449,92
73	3	571427,61	3915453,89
74	4	571409,75	3915469,76
75	5	571403,14	3915479,02
76	6	571408,43	3915486,30
70	7	571383,29	3915483,65

ΤΜΗΜΑ (7)

Εμβαδόν: 933,13 τ.μ.

	A/A	X	Y
77	0	571413,72	3915421,48
78	1	571446,79	3915441,32
79	2	571447,45	3915422,14
0	3	571425,15	3915398,81
80	4	571463,99	3915414,20
81	5	571448,78	3915449,92
82	6	571408,43	3915432,72
77	7	571413,72	3915421,48

ΣΥΝΤΕΤΑΓΜΕΝΕΣ ΟΡΙΩΝ

ΣΗΜΕΙΟ	X	Y	ΣΗΜΕΙΟ	X	Y	ΣΗΜΕΙΟ	X	Y
1	571367.806	3915612.994	4	571297.590	3915370.787	7	571310.060	3915328.320
8	571332.600	3915331.140	9	571384.950	3915344.900	10	571427.370	3915361.060
11	571528.390	3915375.710	12	571624.810	3915429.880	13	571646.680	3915422.270
14	571611.940	3915453.420	15	571599.050	3915479.180	16	571561.050	3915507.570
17	571536.000	3915523.720	18	571481.750	3915554.550	19	571450.680	3915572.280
24	571573.695	3915393.542	101	571490.504	3915386.538	102	571367.505	3915376.182
103	571240.794	3915681.476	104	571400.031	3915633.871	105	571330.998	3915589.148
106	571289.983	3915396.693	107	571262.318	3915528.745	108	571247.773	3915532.329
109	571235.713	3915574.087	110	571224.441	3915670.830	111	571250.576	3915617.792
112	571433.850	3915574.523	113	571116.517	3915565.125	114	571108.719	3915600.247

λατομείο: 38333,63 τμ (σύμφ. με τους τ/γους)
30510 τμ (χορήγ. άδειας εκμετάλλευσης)

ΥΠΟΜΝΗΜΑ

* * * * * * * * * * * * * *

1. Το υπό τα στοιχεία 106-107-108-109-113-114-111-110-103-105-1-104-19-18-17-16-15-14-12-13-24-11-10-9-8-7-4-106, οριζόμενο ακίνητο συνιδιοκτησίας Μιχελάκη Στυλιανού και Μιχελάκη Χαράλαμπου ευρίσκεται στη θέση "Ράπτης" εκτός των ορίων του οικισμού Βλυχάδας του Δήμου Γεροποτάμου.
 Είναι άρτιο και οικοδομήσιμο είναι αυτοτελές και δεν αποτελεί τμήμα μεγαλύτερης έκτασης.

2. Εμβαδόν ακινητου E=78692.58τ.μ.

3. Οροι Δόμησης
   Π.Δ.24-5-85(ΦΕΚ 270Δ 31-5-85) Ν.3212/2003 (ΦΕΚ308Α 31-12-03)
   -αρτιότητα 4000τ.μ.
   -συντ.δόμησης 0.20
   -συντ.κάλυψης 0.10
   -μεγ. ύψος 7.50μ.+1.50 για στέγη και 4.00μ. για ισόγεια κτίσματα
   -όροφοι 2
   -πλάγιες αποστάσεις 15.00μ. — έκθεση επικρατούσα Βόρεια Ανατολική
   -πρόσωπο σε κοινόχρηστο χώρο 25μ.

4. Το παρόν τοπογραφικό διάγραμμα συντάχθηκε σύμφωνα με τις διατάξεις του Ν.651/77 αρ.5 — κλίση: 15-20%
5. Τα όρια υποδείχθηκαν από τους ιδιοκτήτες.
6. Από το παρόν ακίνητο δεν διέρχονται πυλώνες υψηλής τάσης
7. Το εμβαδόν υπολογίστηκε με τον τύπο του Gausse
8. Το παρόν τοπογραφικό διάγραμμα είναι ενταγμένο στο κρατικό σύστημα συντεταγμένων ΕΓΣΑ '87.

9. Το παρόν ακίνητο μετρήθηκε με το σύστημα GPS (GeoExplorer 3)της εταιρείας TRIBLE με ακρίβεια εντοπισμού ±2μ.

— παλιό λατομείο ανενεργό — δεν υπάρχουν ίχνη επέμβασης καλλιέργειας που να ενισχύουν εκχερσωτική καλλιέργ.
— σχίνα, χαρουπιές, αγριαχλαδιές (μόνο σε πολύ μικρές επιφάνειες)
— πέτρες πολλές — χαλασμένες πέτρες

ΜΕΛΕΤΗΤΙΚΟ ΓΡΑΦΕΙΟ **ΜΑΤΘΑΙΟΣ ΤΣΙΜΠΙΣΚΑΚΗΣ ΤΟΠΟΓΡΑΦΟΣ ΜΗΧ/ΚΟΣ Ε.Μ.Π.** ΛΥΚΟΥΡΓΟΥ ΚΑΦΑΤΟΥ Κ ΕΛΕΥΘΕΡΙΑΣ 1, 74100 ΡΕΘΥΜΝΟ ΤΗΛ. 28310-26144	Η ενεργήσασα την αυτοψία Ειρήνη Ελ. Κατσούγκρη MSc Δασολόγος Β'
ΕΡΓΟΔΟΤΗΣ ΜΙΧΕΛΑΚΗΣ ΣΤΥΛΙΑΝΟΣ ΜΙΧΕΛΑΚΗΣ ΧΑΡΑΛΑΜΠΟΣ Φ202 Α/φ1445(122-123/9103/Ζ-2)	ΣΧΕΔΙΟ ΑΡΧΕΙΟΥ
ΕΡΓΟ Α/φ 1460(3566-3565)	δασική, κατά θέσεις δενδροποιούμενη εκχερσωτική καλλιέργ. Προσαρτημένο στο έγγραφό μας 6239 Ρέθυμνο 16-5-2013 Η Δ/νση Δασών Ρεθύμνου ΧΑΡΙΚΛΕΙΑ ΚΑΡΓΙΟΛΑΚΗ ΔΡ. ΔΑΣΟΛΟΓΟΣ
ΘΕΣΗ "ΡΑΠΤΗΣ" ΕΚΤΟΣ ΟΡΙΩΝ ΟΙΚΙΣΜΟΥ ΒΛΥΧΑΔΑΣ ΔΗΜΟΥ ΓΕΡΟΠΟΤΑΜΟΥ	
ΘΕΜΑ ΣΧΕΔΙΟΥ ΤΟΠΟΓΡΑΦΙΚΟ ΔΙΑΓΡΑΜΜΑ	ΑΡΙΘΜΟΣ ΣΧΕΔΙΟΥ ΚΛΙΜΑΚΑ 1:1000
ΧΡΟΝΟΣ ΜΕΛΕΤΗΣ : ΜΑΙΟΣ 2009	
ΥΠΟΓΡΑΦΗ ΕΜΒΑΔΑ Συν. έκταση: 78692,69 τ.μ. Αλλοιωμένα: 8162,35 τ.μ. Λατομείο: 24645,93 τ.μ. Δασικό: 45884,41 τ.μ. Δασ+λατ: 70530,34	ΣΦΡΑΓΙΔΑ ΜΑΤΘΑΙΟΣ Γ. ΤΣΙΜΠΙΣΚΑΚΗΣ ΔΙΠΛ. ΤΟΠΟΓΡΑΦΟΣ ΜΗΧΑΝΙΚΟΣ ΕΘΝΙΚΟΥ ΜΕΤΣΟΒΙΟΥ ΠΟΛΥΤΕΧΝΕΙΟΥ ΜΕΛΟΣ Τ.Ε.Ε. ΑΡΙΘΜ. ΜΗΤΡ. 48167 ΛΥΚΟΥΡΓΟΥ ΚΑΦΑΤΟΥ 1, ΡΕΘΥΜΝΟ ΤΗΛ. 26144 ΑΦΜ: 04...036 ΔΟΥ ΡΕΘΥΜΝΟΥ