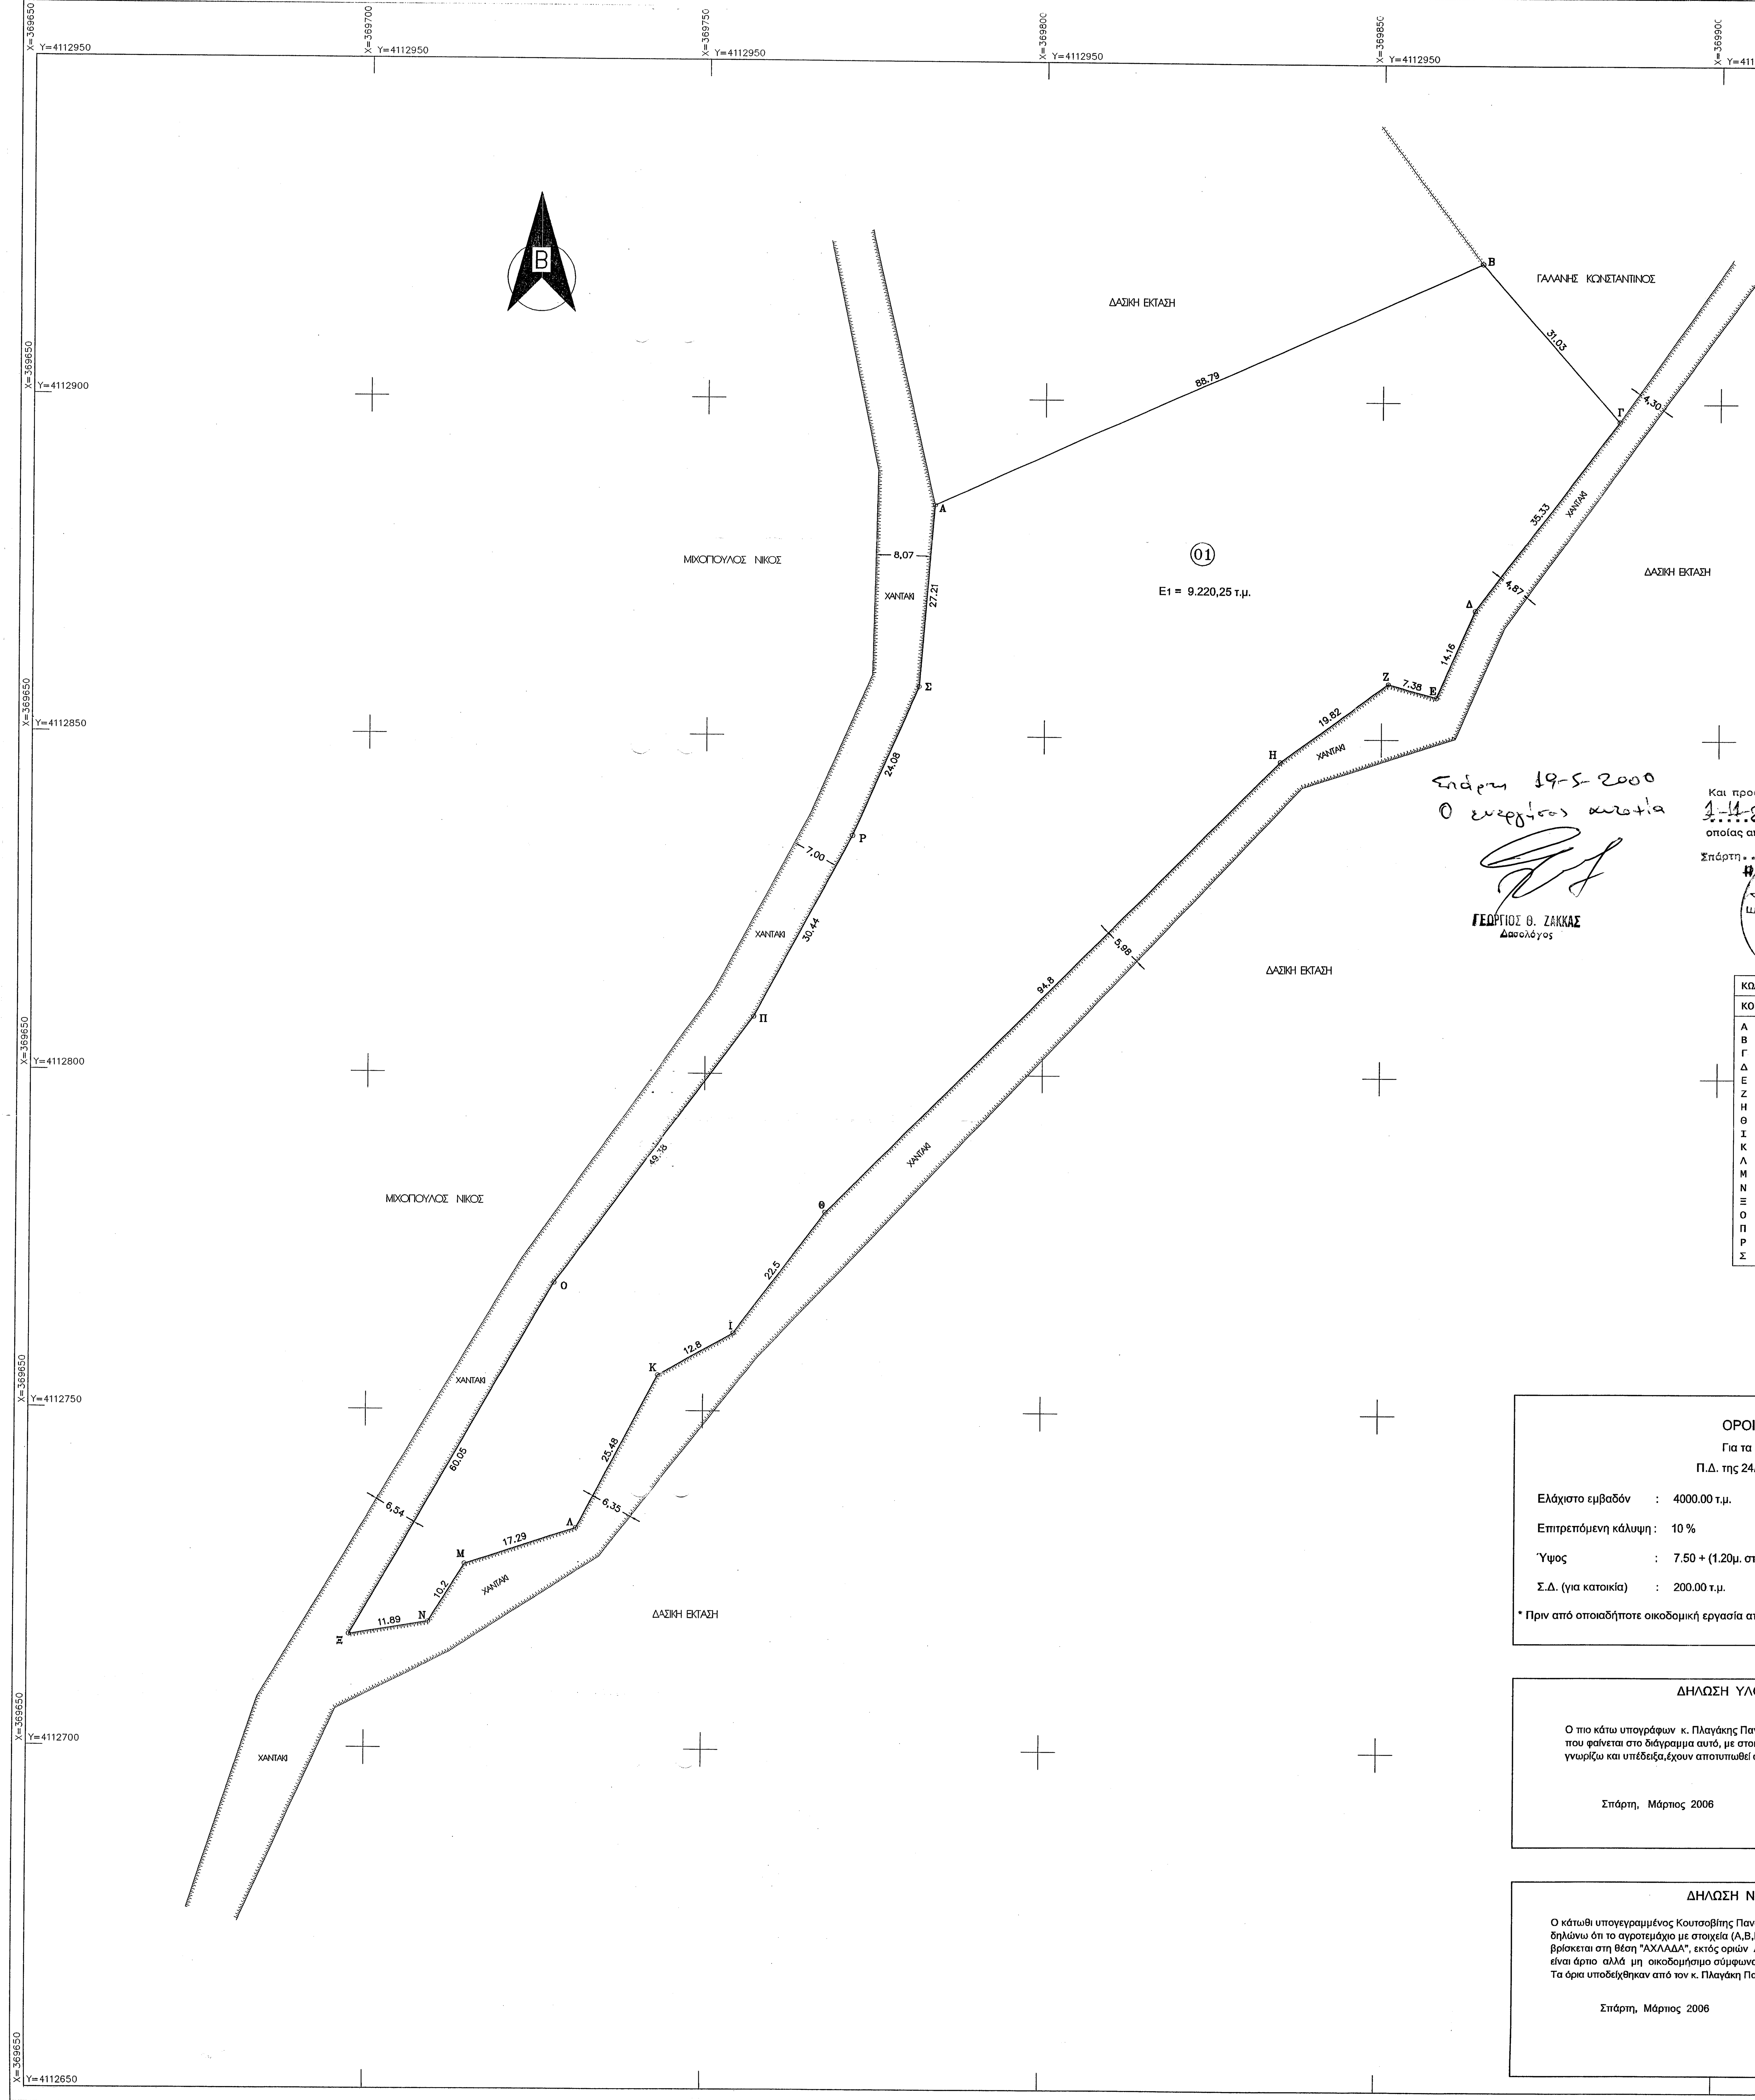

ΘΕΩΡΗΘΗΚΕ
Και προσαρτάται στη 1968/ 1-11-2006 βεβαίωση μας της οποίας αποτελεί αναπόσπαστο μέρος
Σπάρτη ...1-11-...2006
Ο Δασάρχης Σπάρτης

Σπάρτη 19-5-2000
Ο ενεργήσας αυτοψία

ΓΕΩΡΓΙΟΣ Θ. ΖΑΚΚΑΣ
Δασολόγος

ΚΩΔΙΚΟΣ: 01	E= 9220.25 μ²		
ΚΟΡΥΦΕΣ	X	Y	ΠΛΕΥΡΕΣ
Α	369783.628	4112884.414	88.79
Β	369864.648	4112920.749	31.03
Γ	369885.069	4112897.388	35.33
Δ	369863.801	4112869.171	14.16
Ε	369858.098	4112856.211	7.38
Ζ	369850.996	4112858.198	19.82
Η	369834.947	4112846.575	94.8
Θ	369767.939	4112779.515	22.5
Ι	369754.428	4112761.527	12.8
Κ	369743.242	4112755.314	25.48
Λ	369731.269	4112732.825	17.29
Μ	369714.817	4112727.494	10.2
Ν	369709.461	4112718.813	11.89
Ξ	369697.742	4112716.831	60.05
Ο	369727.779	4112768.831	49.38
Π	369757.169	4112808.507	30.44
Ρ	369771.679	4112835.269	24.08
Σ	369781.407	4112857.296	27.21

ΟΡΟΙ ΔΟΜΗΣΗΣ

Για τα εκτός οικισμού :
Π.Δ. της 24/31-05-85 (φ.Ε.Κ. 270 Δ')

Ελάχιστο εμβαδόν : 4000.00 τ.μ.
Επιτρεπόμενη κάλυψη : 10 %
Ύψος : 7.50 + (1.20μ. στέγη)
Σ.Δ. (για κατοικία) : 200.00 τ.μ.

* Πριν από οποιαδήποτε οικοδομική εργασία απαιτείται η σύμφωνη γνώμη του Δασαρχείου Σπάρτης

ΔΗΛΩΣΗ ΥΛΟΠΟΙΗΣΗΣ ΟΡΙΩΝ

Ο πιο κάτω υπογράφων κ. Πλαγάκης Παντελής του Απόστολου δηλώνω ότι το αγροτεμάχιο που φαίνεται στο διάγραμμα αυτό, με στοιχεία (Α,Β,Γ,Δ,...Π,Ρ,Σ,Α) τα όρια του οποίου γνωρίζω και υπέδειξα,έχουν αποτυπωθεί σωστά και είναι ορθά.

Σπάρτη, Μάρτιος 2006 — Ο δηλών

Π. Πλαγάκης

ΔΗΛΩΣΗ ΝΟΜΟΥ 651/77

Ο κάτωθι υπογεγραμμένος Κουτσοβίτης Παναγιώτης Πτ. Τοπογράφος Μηχανικός Τε. - ΕΔΕ δηλώνω ότι το αγροτεμάχιο με στοιχεία (Α,Β,Γ,Δ,...Π,Ρ,Σ,Α) που φαίνεται στο διάγραμμα αυτό, βρίσκεται στη θέση "ΑΧΛΑΔΑ", εκτός ορίων Δ.Δ. Βασσαρά, του Δήμου Οινούντος.Το αγροτεμάχιο είναι άρτιο αλλά μη οικοδομήσιμο σύμφωνα με τις κείμενες πολεοδομικές διατάξεις.
Τα όρια υποδείχθηκαν από τον κ. Πλαγάκη Παντελή του Αποστόλη.

Σπάρτη, Μάρτιος 2006 — Ο δηλών

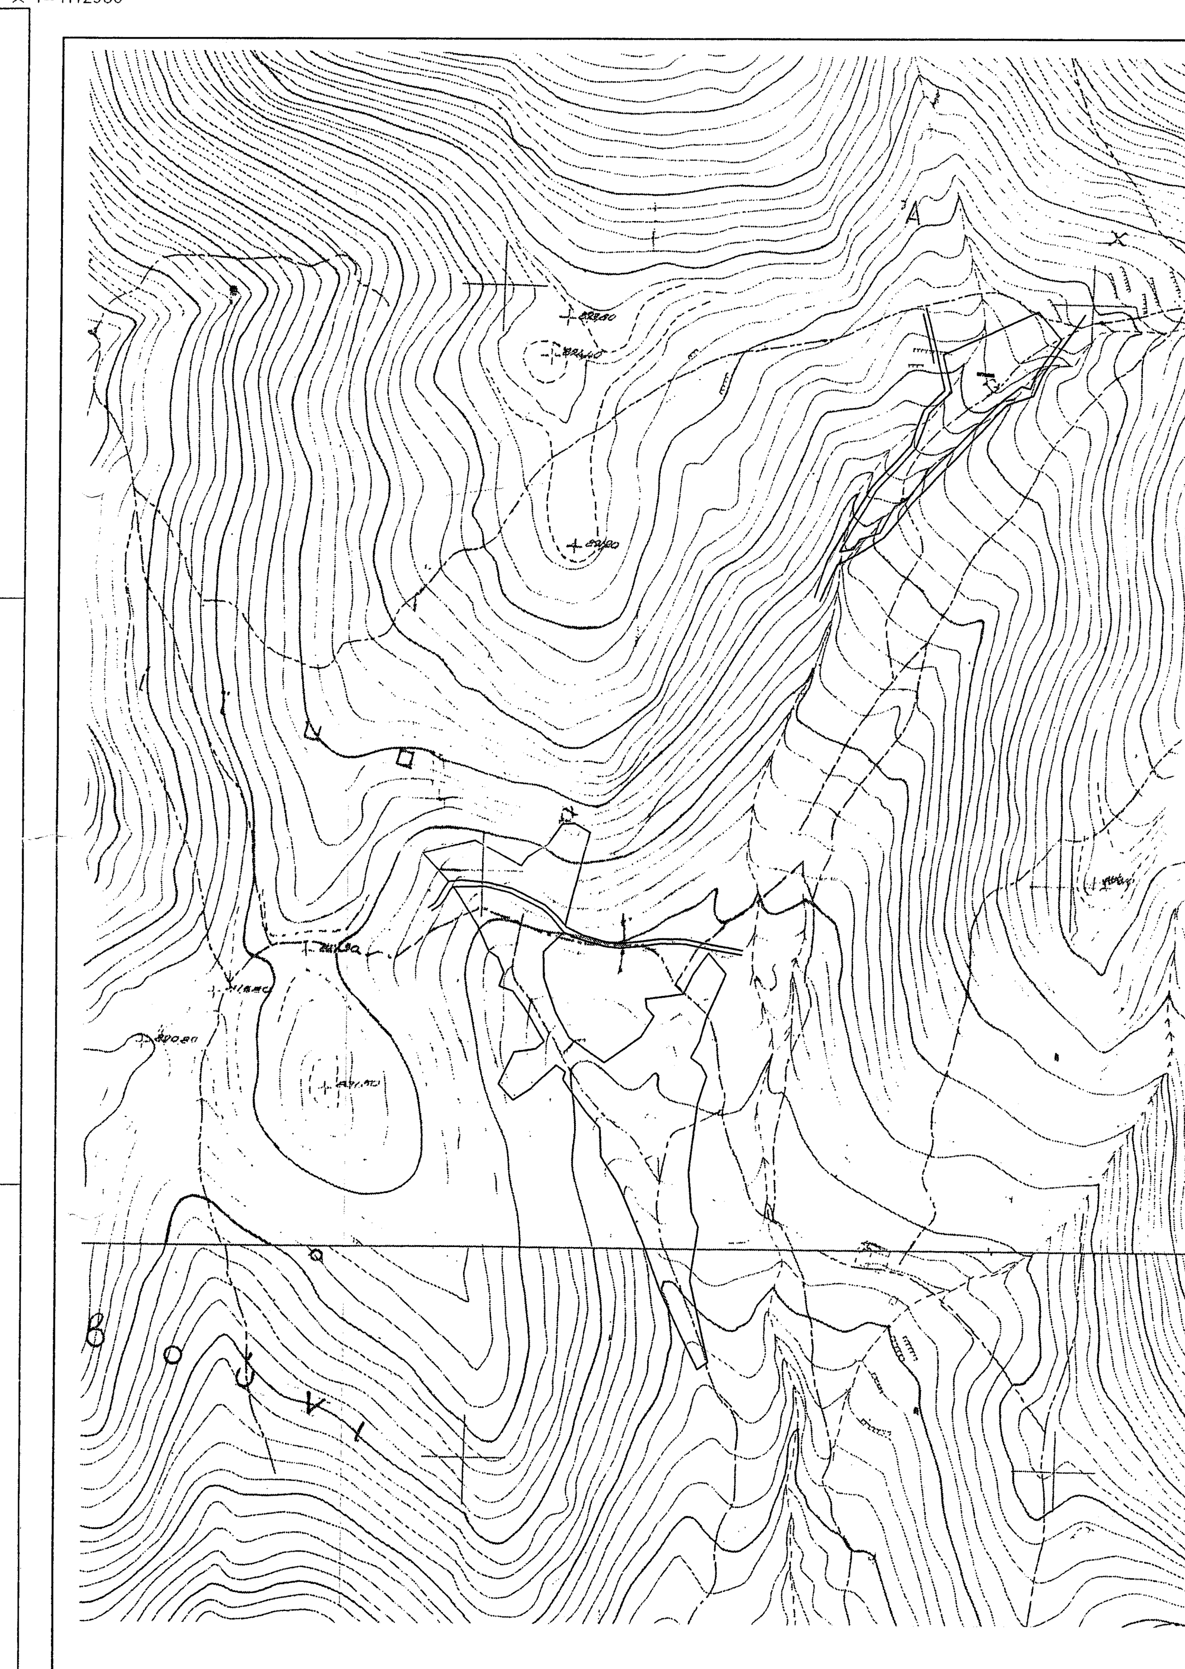

ΑΠΟΣΜΑΣΜΑ ΧΑΡΤΗ Γ.Υ.Σ 73333 & 73335

ΚΟΥΤΣΟΒΙΤΗΣ Κ. ΠΑΝΑΓΙΩΤΗΣ

ΠΤΥΧΙΟΥΧΟΣ ΤΟΠΟΓΡΑΦΟΣ ΜΗΧΑΝΙΚΟΣ ΤΕ. - ΕΔΕ
ΚΛΑΔΑΣ - ΣΠΑΡΤΗ ΤΗΛ. 27310 - 20059 & 6944-676738

ΘΕΜΑ : ΤΟΠΟΓΡΑΦΙΚΟ ΔΙΑΓΡΑΜΜΑ

ΕΡΓΟΔΟΤΗΣ : ΠΛΑΓΑΚΗΣ ΠΑΝΤΕΛΗΣ ΤΟΥ ΑΠΟΣΤΟΛΟΥ

ΙΔΙΟΚΤΗΤΗΣ: ΠΛΑΓΑΚΗΣ ΠΑΝΤΕΛΗΣ ΤΟΥ ΑΠΟΣΤΟΛΟΥ

Νομός : ΛΑΚΩΝΙΑΣ
Δήμος : ΟΙΝΟΥΝΤΟΣ
Θέση : "ΑΧΛΑΔΑ" - ΕΚΤΟΣ ΟΡΙΩΝ Δ.Δ. ΒΑΣΣΑΡΑ

ΚΛΙΜΑΚΑ	ΚΑΤΗΓΟΡΙΑ	ΑΡ. ΣΧΕΔΙΟΥ :
1 : 500	ΑΠΟΤΥΠΩΣΗ	Τ2
ΗΜΕΡΟΜΗΝΙΑ	ΤΡΟΠΟΠΟΪΗΣΗ	ΚΩΔΙΚΟΣ :
Μάρτιος 2006		14 ΠΛΑΓΑΚΗΣ 03/06

ΥΠΟΓΡΑΦΗ

ΚΟΥΤΣΟΒΙΤΗΣ ΚΩΝ. ΠΑΝΑΓΙΩΤΗΣ
ΠΤ. ΤΟΠΟΓΡΑΦΟΣ ΜΗΧΑΝΙΚΟΣ ΤΕ.-ΕΔΕ
ΚΛΑΔΑΣ ΣΠΑΡΤΗΣ ΤΗΛ:2731027120
ΔΟΥ:ΣΠΑΡΤΗΣ ΑΦΜ:103613593
Α.Μ. ΕΕΤΕΜ 26671