


ΤΟΠΟΓΡΑΦΙΚΟ ΔΙΑΓΡΑΜΜΑ

ΕΤΗΝ ΠΕΡΙΣΤΕΡΑ ΘΕΣ/ΝΙΚΗΣ (ΘΕΣΗ ΛΙΑΝΤΖΑ).

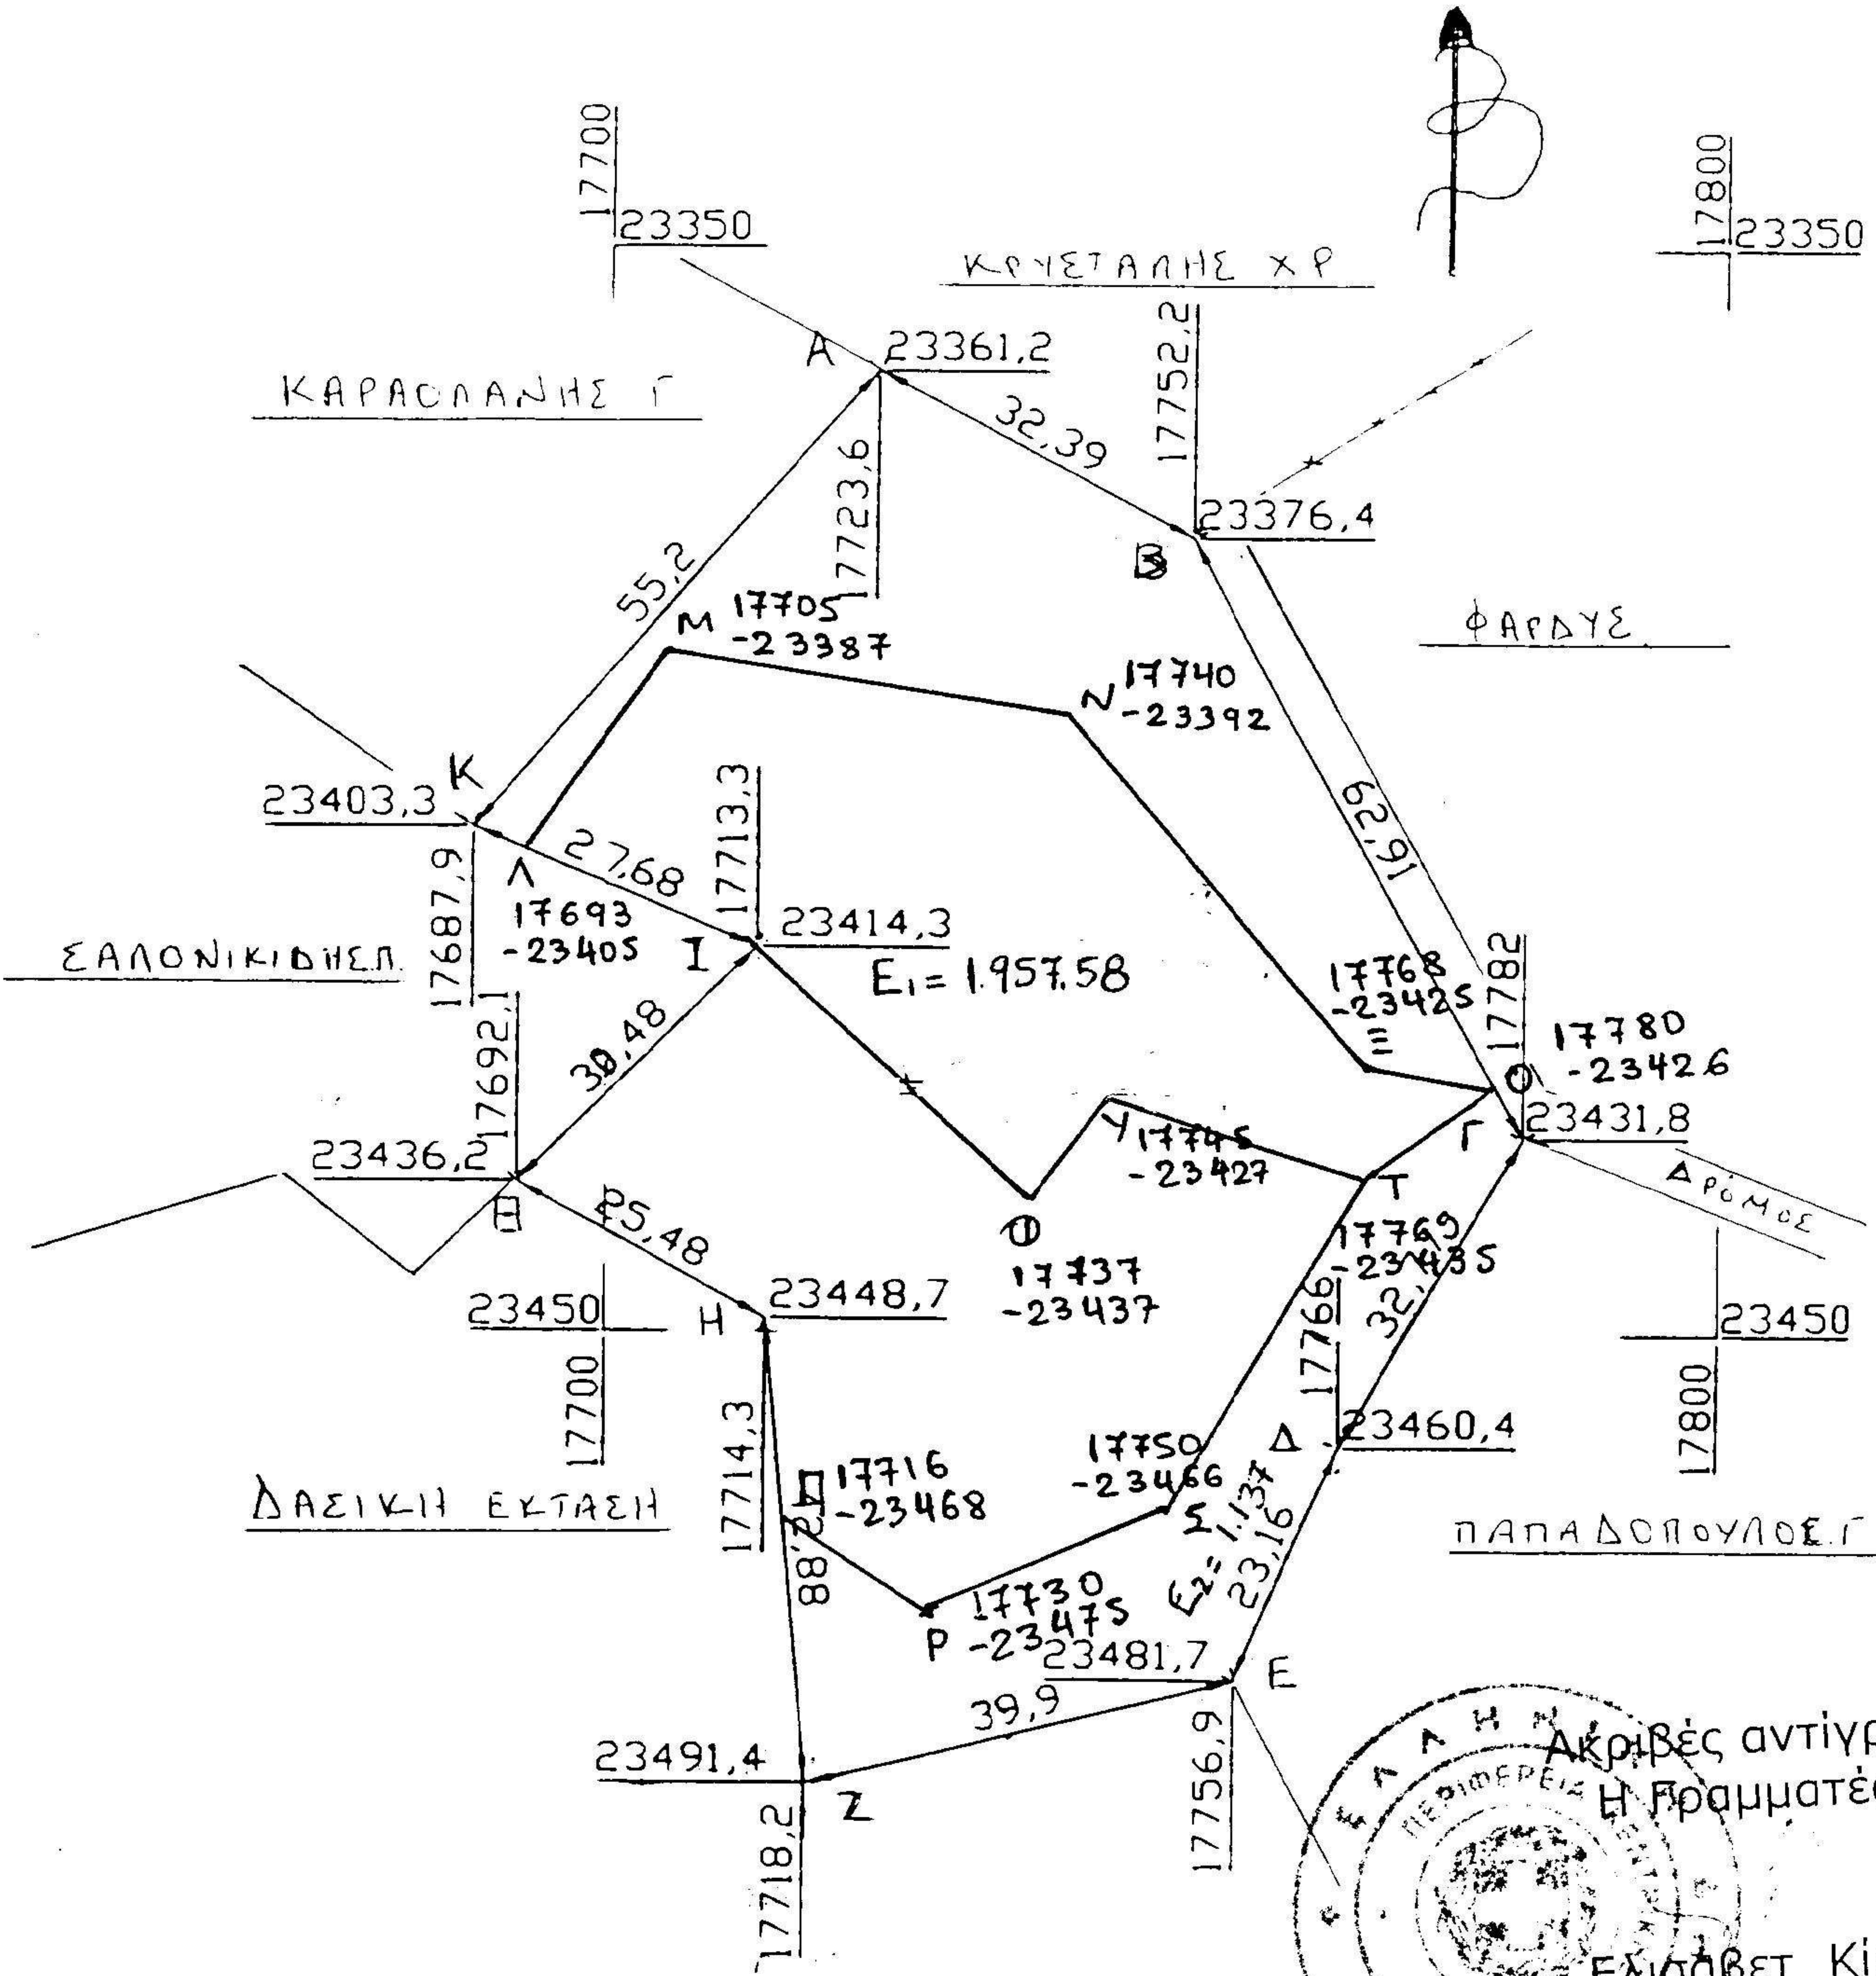

Ακριβές αντίγραφο  
 Η Γραμματέας  
 ΕΛΙΣΑΒΕΤ ΚΙΚΑ

Συνοδεύει την αριθ. 58/2004  
 απόφαση της Α/βαθμίου ΕΕΔΑ Ν. Θεσ/νίκης

Η ΠΡΟΕΔΡΟΣ  
 ΤΑ ΜΕΛΗ  
 Η ΓΡΑΜΜΑΤΕΑΣ

1. ΚΥΡΙΑΚΙΔΗΣ ΠΑΝ.  
 ΕΛΙΣΑΒΕΤ ΚΙΚΑ

2. ΠΑΤΑΚΙΟΥΤΗ ΕΛΕΥΘ.