


ΜΗΚΗ ΠΛΕΥΡΩΝ ΑΓΡΟΤΕΜΑΧΙΟΥ	
01-02	40.51
02-03	54.50
03-04	111.32
04-05	55.37
05-06	21.94
06-07	38.09
07-08	28.05
08-09	27.02
09-010	24.73
010-011	73.79
011-012	70.01
012-01	81.70

ΣΥΝΤΕΤΑΓΜΕΝΕΣ ΚΟΡΥΦΩΝ ΑΓΡΟΤΕΜΑΧΙΟΥ ΣΕ Ε.Γ.Σ.Α. 87		
01	405863.88	4039500.94
02	405894.33	4039474.22
03	405931.41	4039434.28
04	406026.83	4039376.94
05	405997.67	4039329.87
06	405997.36	4039307.93
07	405961.15	4039296.11
08	405941.53	4039316.16
09	405914.54	4039314.74
010	405900.92	4039335.38
011	405862.01	4039398.08
012	405807.41	4039441.90

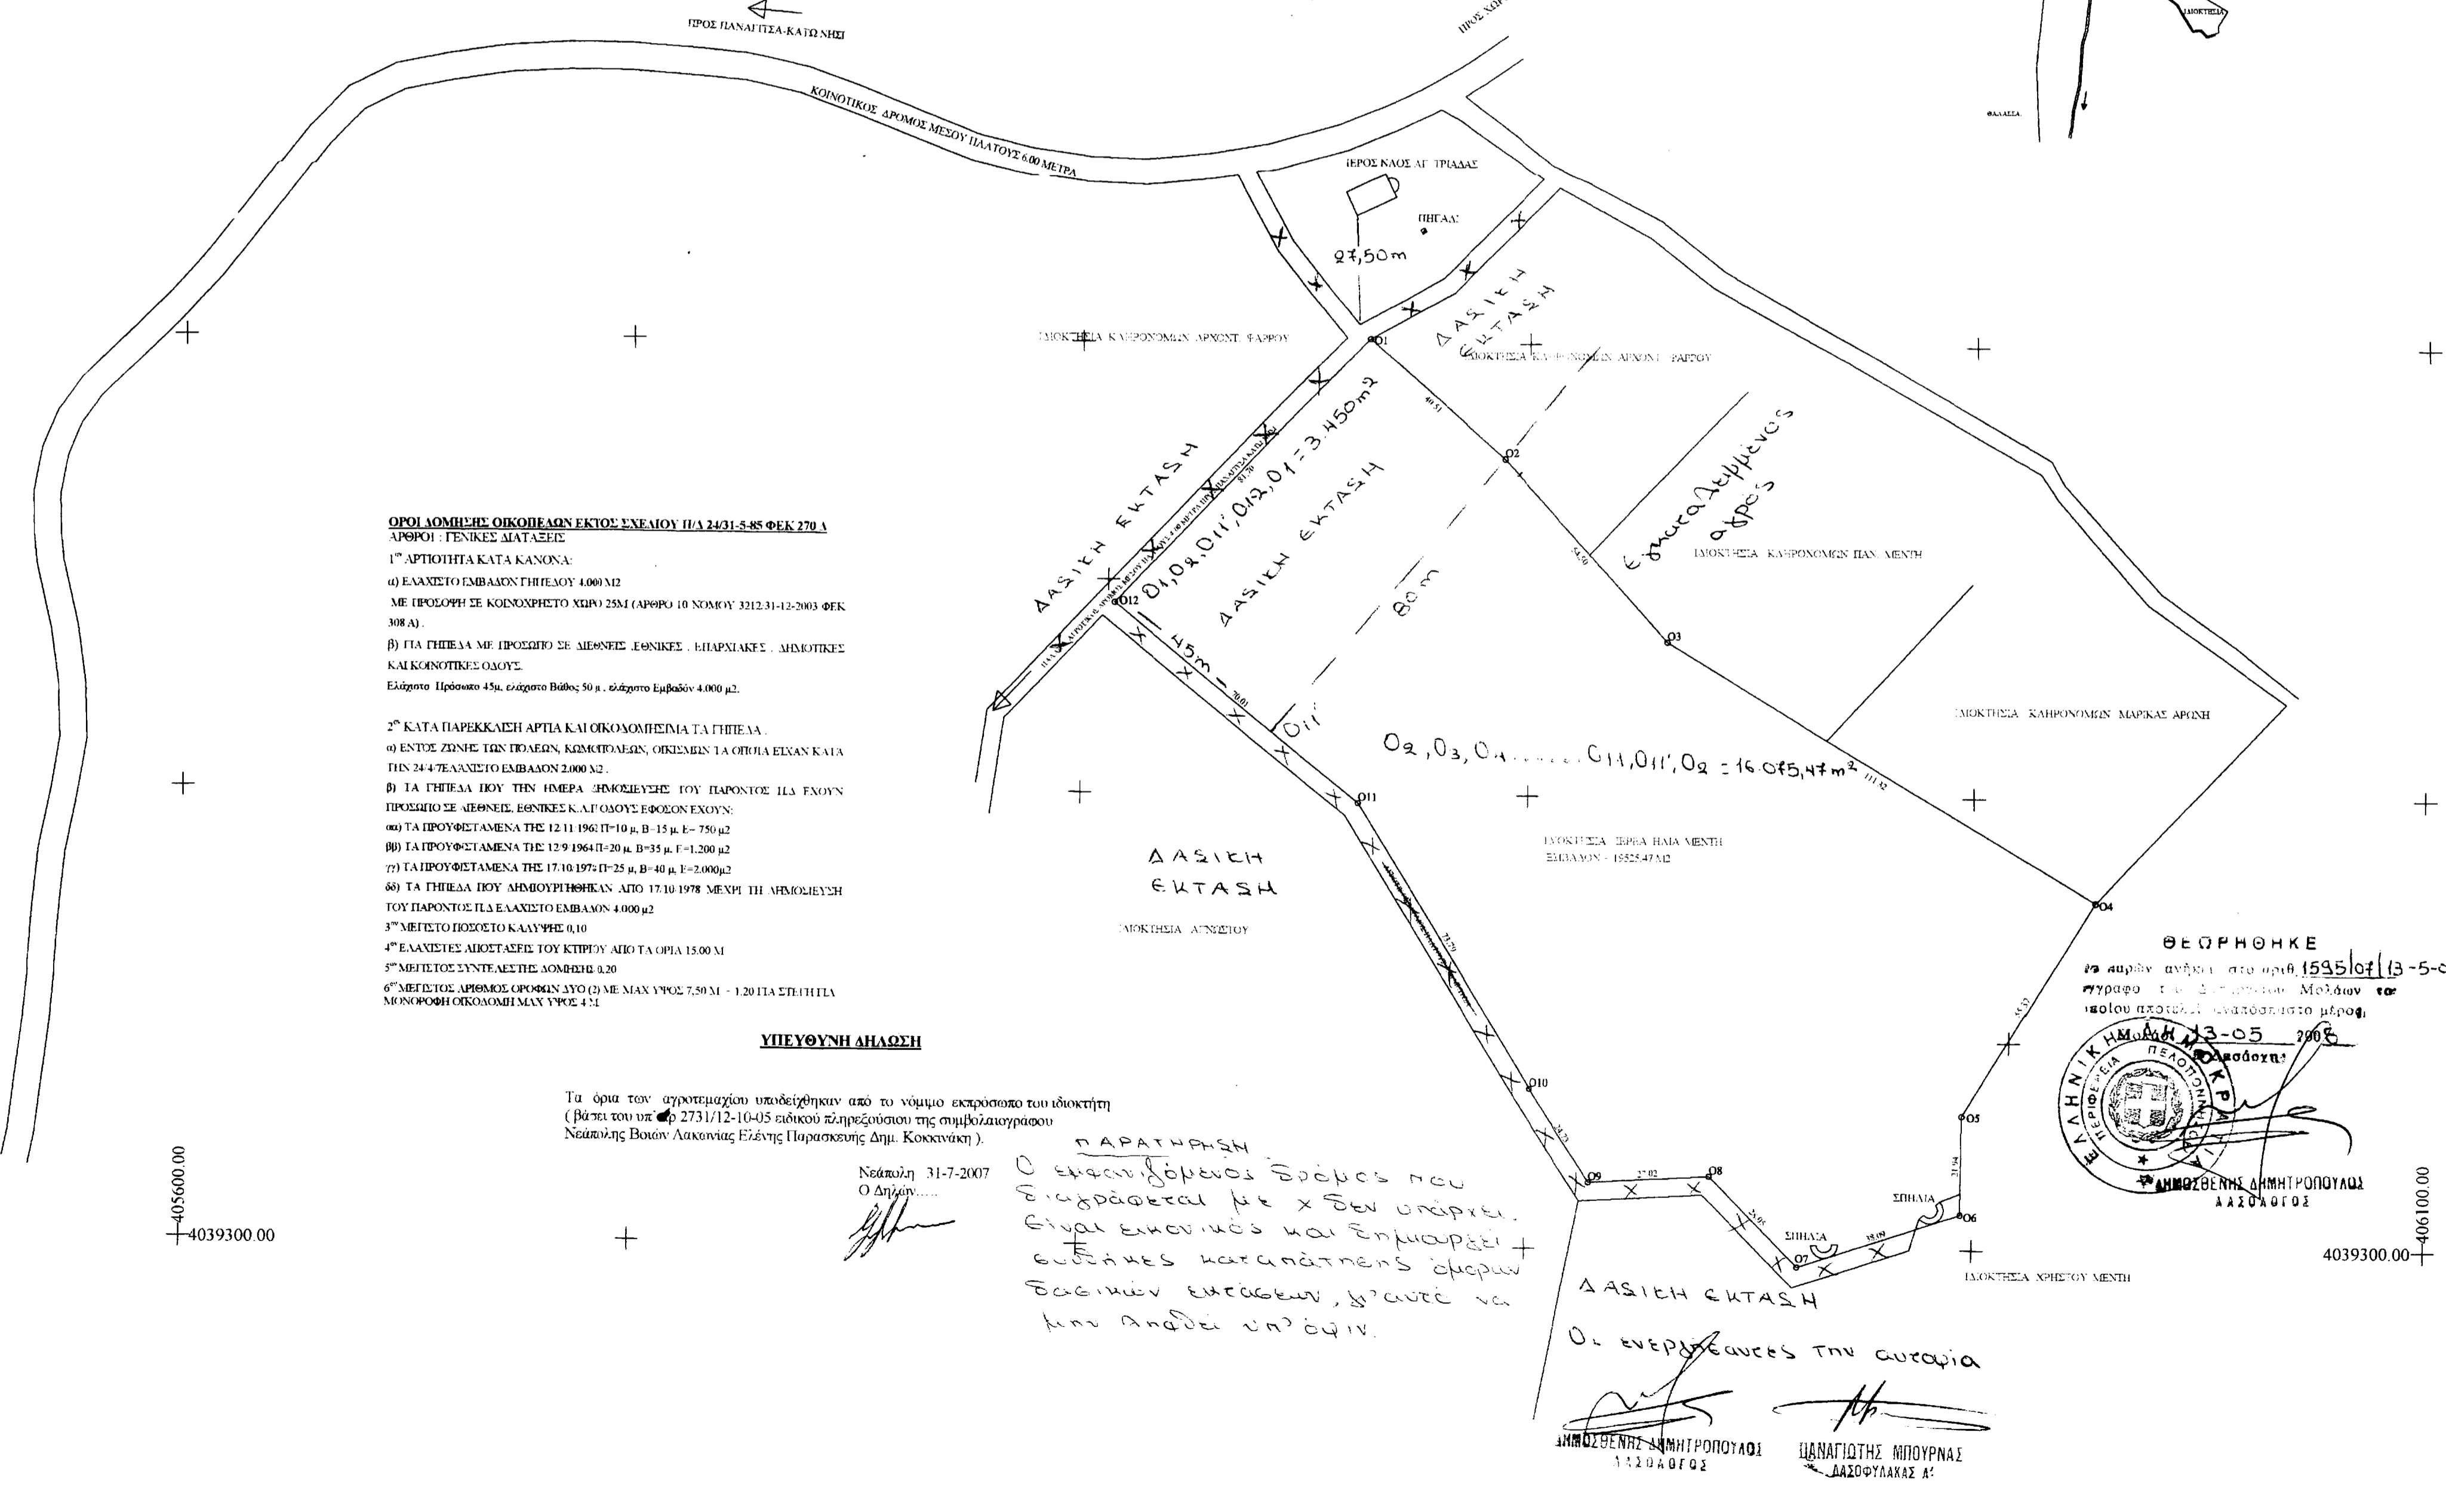


**ΥΠΕΥΘΥΝΗ ΔΗΛΩΣΗ**



**ΠΑΡΑΤΗΡΗΣΗ**  

 ΠΑΝΑΓΙΩΤΗΣ ΠΙΠΟΥΡΝΑΣ  
 ΔΑΣΟΦΥΛΑΚΑΣ Α'

**ΘΕΩΡΗΘΗΚΕ**  
 Το παρόν σχέδιο στο υπ. 1595/07/13-5-08  
 αριθμ. 13-05 2008  

ΤΑ - 987001 φ - ΣΚΜ. Ρ.Φ.Φ.  
 ΥΠΕΥΘΥΝΗ ΔΗΛΩΣΗ ΙΔΙΟΚΤΗΤΗ

Δηλώνεται υπεύθυνα ότι το παρόν αγροτεμάχιο προϋπάρχει ως έχει και ευρίσκεται σήμερα, προ του έτους 1981

Ο Αντώνιος...

**ΥΠΕΥΘΥΝΗ ΔΗΛΩΣΗ**  
 Ν.651/77 & Ν.1337/83

Δηλώνεται υπεύθυνα και σύμφωνα με το Ν651/77 ότι η παρούσα ιδιοκτησία είναι εκτός σχεδίου και είναι άρτια και οικοδομήσιμη σύμφωνα με τις ισχύουσες πολεοδομικές διατάξεις και δεν υπόκειται στον Ν1337 / 83 περί εισφορά σε γη και χυμιά

**ΑΘΑΝΑΣΙΟΣ Γ. ΨΥΧΟΓΙΟΣ**  
 ΔΙΠΛΩΜΑΤΟΥΧΟΣ ΑΓΡΟΝΟΜΟΣ ΤΟΠΟΓΡΑΦΟΣ  
 ΜΗΧΑΝΙΚΟΣ Ε.Μ.Π. - ΑΡ. ΜΗΤΡΩΟΥ ΤΕΕ 82062  
 ΣΤΡΟΥΤΥΛΗ Τ.Θ. 228 19400 ΚΟΡΟΠΗ ΤΗΛ.: 0299/24400  
 ΑΦΜ: 067625669 ΔΟΥ: ΚΟΡΟΠΙΟΥ

**ΤΟΠΟΓΡΑΦΙΚΟ ΔΙΑΓΡΑΜΜΑ ΑΓΡΟΤΕΜΑΧΙΟΥ**

ΙΔΙΟΚΤΗΤΗΣ **ΙΕΡΕΑΣ ΗΛΙΑΣ ΜΕΝΤΗΣ** ΓΕΣΗ : ΤΟΥΡΚΟΣΠΗΛΙΕΣ - ΤΡΟΥΠΑΛΙΑ (ΠΕΡΙΟΧΗ : ΓΑΙΔΟΥΡΟΣΠΗΛΟΥ)

ΝΗΣΟΣ ΕΛΑΦΟΝΗΣΟΣ ΝΟΜΟΥ ΛΑΚΩΝΙΑΣ

ΚΛΙΜΑΚΑ 1:1000 ΑΡΙΘΜΟΣ ΣΧΕΔΙΟΥ Α0 ΑΝΑΒΕΒΡΗΣΗ ΣΤΗΤΑΧΘΗΚΕ

ΕΜΒΑΔΟ [m2] ΕΜΒΑΔΟΝ = 19525.47 m2

**ΑΘΑΝΑΣΙΟΣ Γ. ΨΥΧΟΓΙΟΣ**  
 ΔΙΠΛΩΜΑΤΟΥΧΟΣ ΑΓΡΟΝΟΜΟΣ ΤΟΠΟΓΡΑΦΟΣ  
 ΜΗΧΑΝΙΚΟΣ Ε.Μ.Π. - ΑΡ. ΜΗΤΡΩΟΥ ΤΕΕ 82062  
 ΣΤΡΟΥΤΥΛΗ Τ.Θ. 228 19400 ΚΟΡΟΠΗ ΤΗΛ.: 0299/24400  
 ΑΦΜ: 067625669 ΔΟΥ: ΚΟΡΟΠΙΟΥ

ΗΜΕΡΟΜΗΝΙΑ ΙΟΥΛΙΟΣ 2007