Θεωρήθηκε
Ανήκει στην υπ. αριθμ. 192/6-9-2012 Απόφασή μας της
οποίας αποτελεί αναπόσπαστο μέρος

Ο Πρόεδρος

Ο Γραμματέας

Τα Μέλη
1.
2.

ΥΠΟΜΝΗΜΑ

- —·—·— Όριο Ιδιοκτησίας
- ▭ Ίχνος δρόμου
- K1 ☒ Κορυφή Περιγράμματος Γηπέδου

ΑΠΟΣΠΑΣΜΑ ΧΑΡΤΟΥ (Γ.Υ.Σ) 1:50.000 (Γενικής Χρήσης)
Ονομασία Φύλλου: "ΠΟΤΑΜΟΣ"

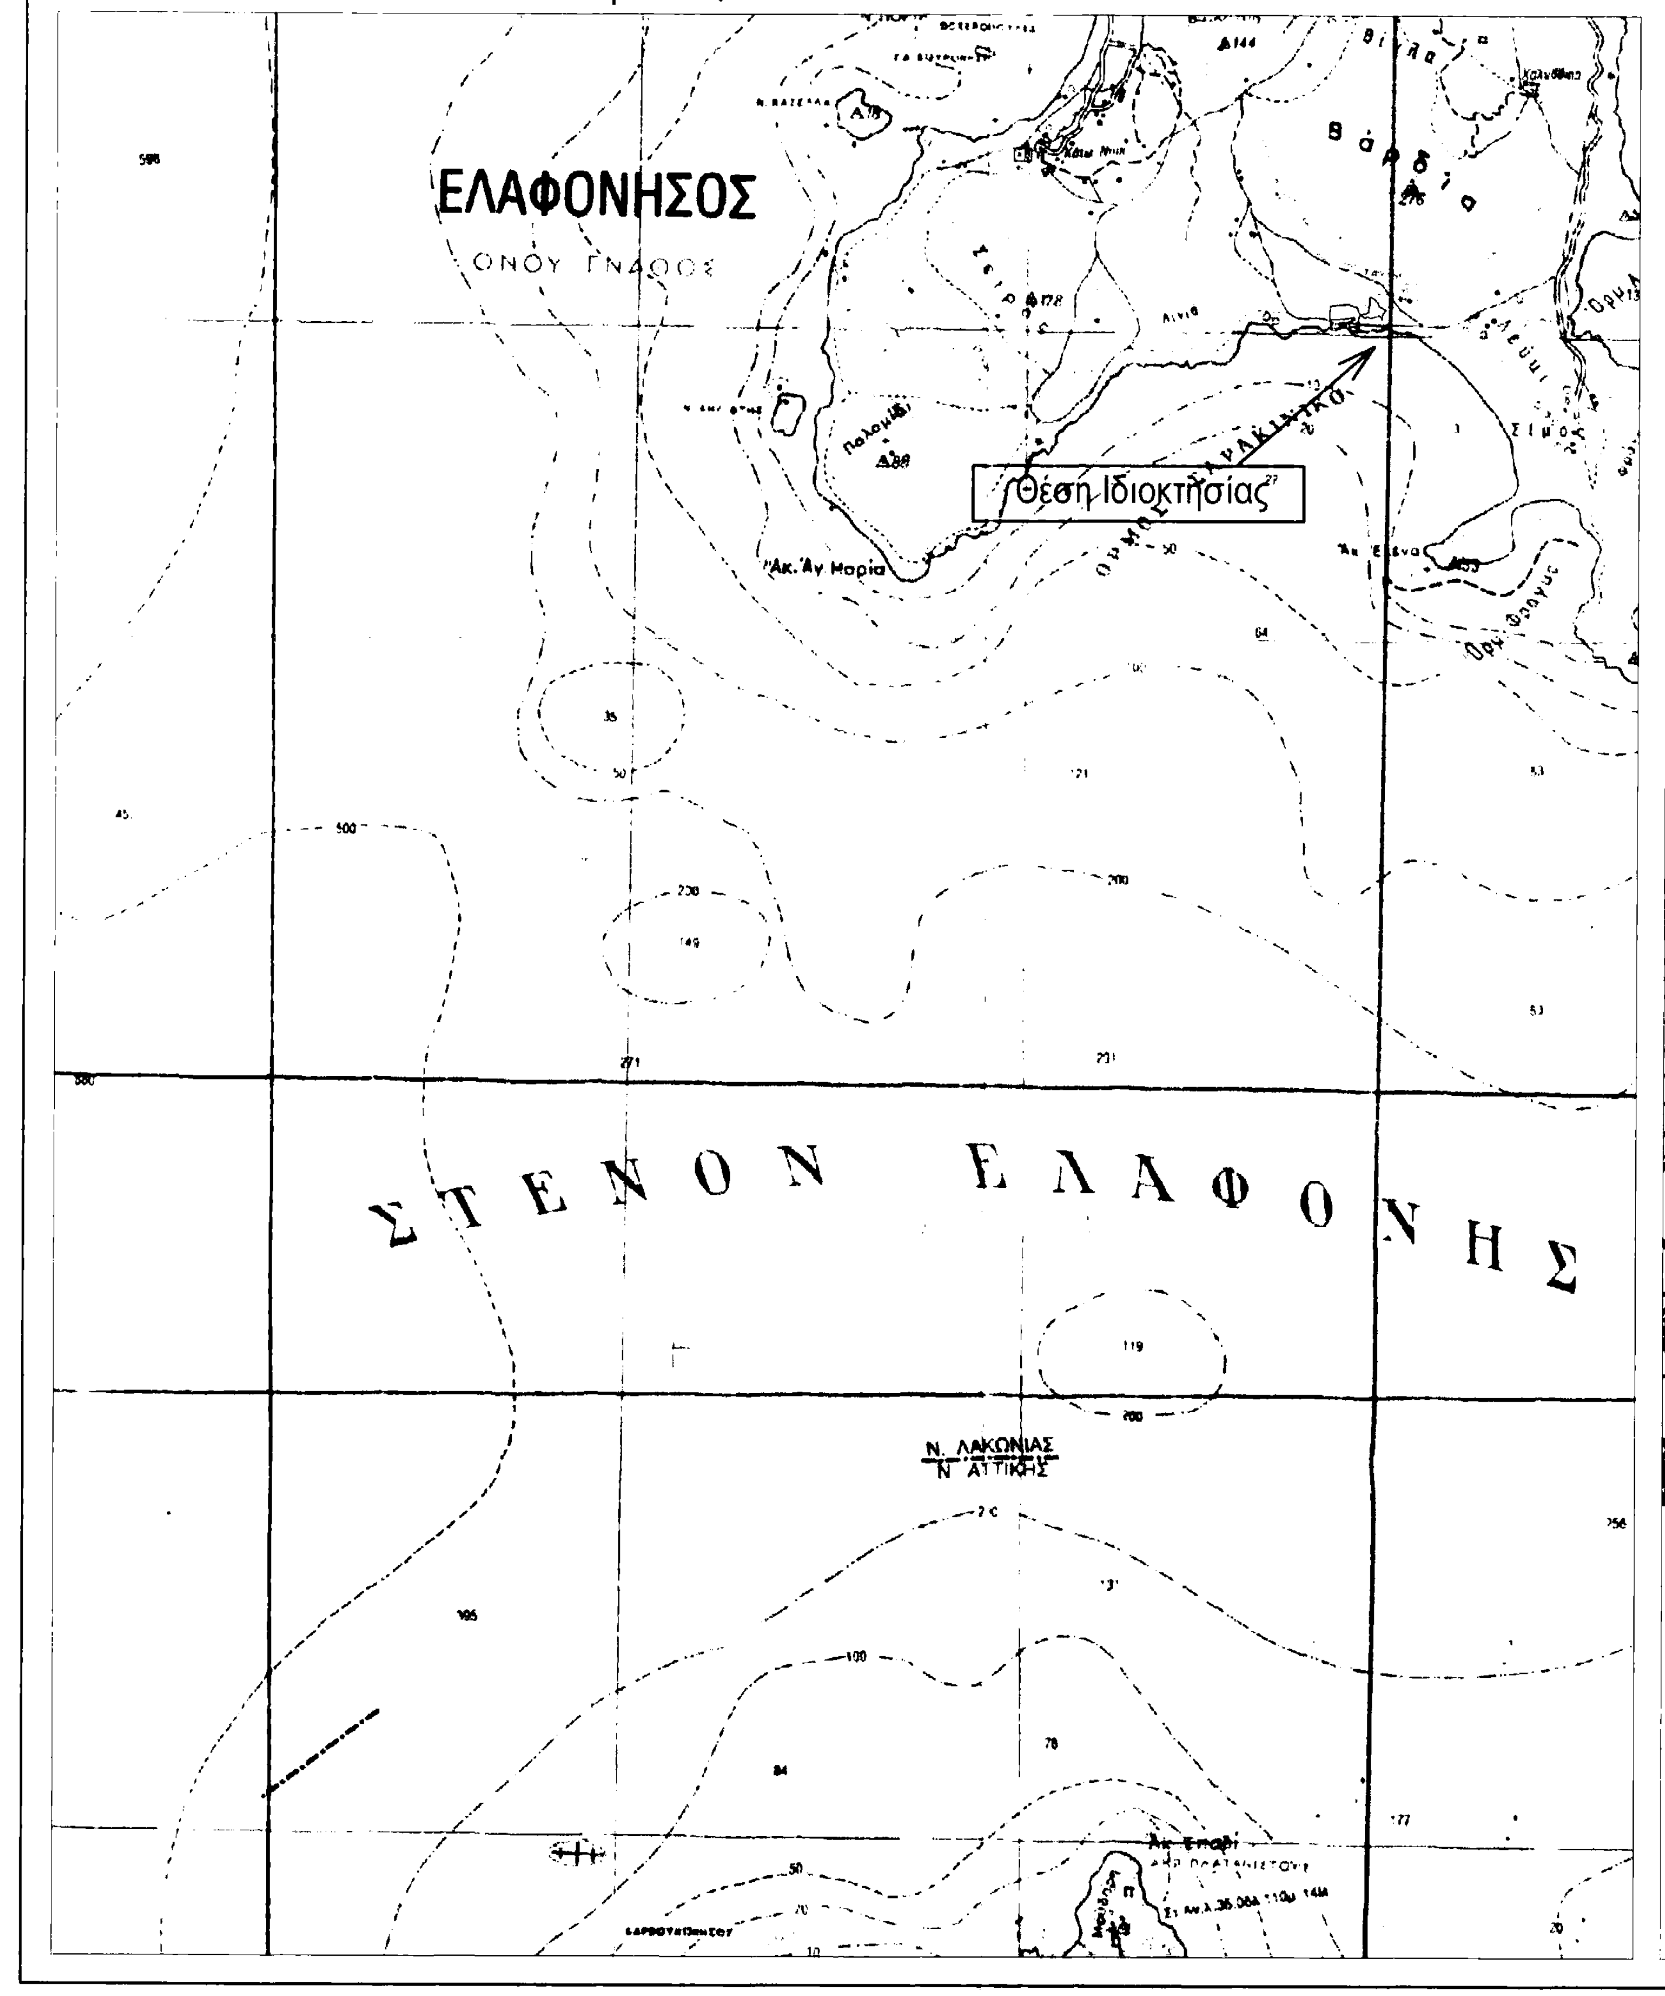
ΕΛΑΦΟΝΗΣΟΣ
Θέση Ιδιοκτησίας
ΣΤΕΝΟΝ ΕΛΑΦΟΝΗΣ

ΑΠΟΣΠΑΣΜΑ ΧΑΡΤΟΥ (Γ.Υ.Σ) 1:5000
Φύλλα: 8307-2 & 8307-1

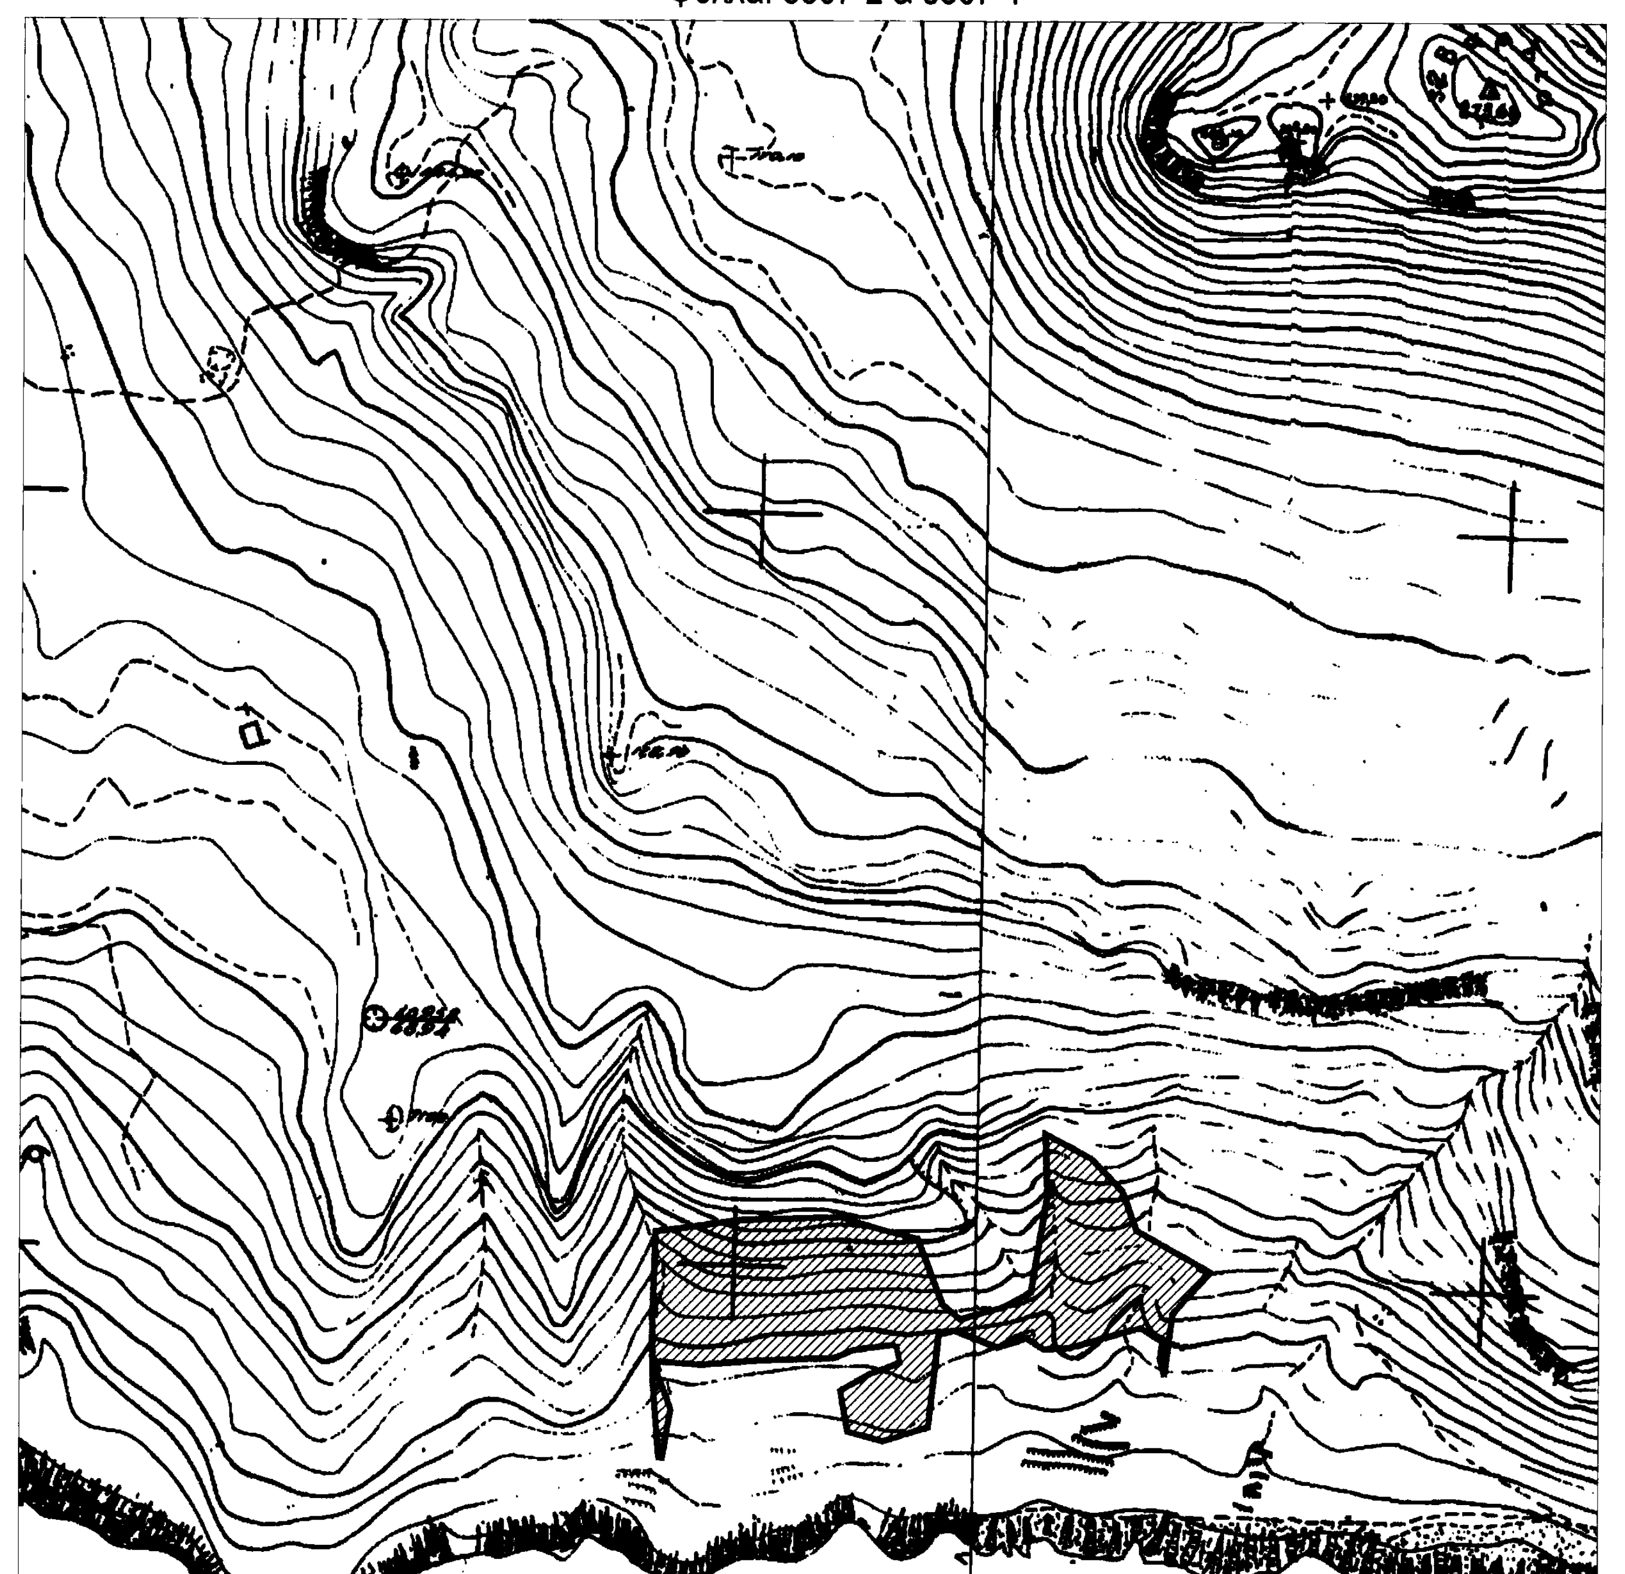

	X	Y
Α:	406987,518	4037220,199
Β:	407052,872	4037215,377
Γ:	407053,737	4037160,607

Κορυφές δασικής έκταση σύμφωνα με την υπ' αρίθμ.2028/07-09-2010 πράξης χαρακτηρισμού του Δασαρχείου Μολάων εξαρτημένες στο ΕΓΣΑ 87'
E1(K1,K2,...,K46,K1)=30211.66μ²

Κορυφή	X	Y	Πλευρά-Μήκος
K1	406986.399	4037166.162	K1K2 = 19.82
K2	406986.297	4037185.984	K2K3 = 60.48
K3	406988.455	4037246.421	K3K4 = 58.49
K4	407046.432	4037254.119	K4K5 = 58.69
K5	407105.096	4037255.944	K5K6 = 7.48
K6	407112.577	4037256.176	K6K7 = 22.21
K7	407133.715	4037249.376	K7K8 = 31.48
K8	407164.245	4037241.692	K8K9 = 46.37
K9	407181.020	4037198.462	K9K10 = 15.30
K10	407192.921	4037188.843	K10K11 = 29.57
K11	407221.345	4037196.985	K11K12 = 21.01
K12	407239.913	4037206.815	K12K13 = 64.94
K13	407250.432	4037270.893	K13K14 = 40.95
K14	407249.014	4037311.821	K14K15 = 35.54
K15	407280.162	4037294.703	K15K16 = 29.02
K16	407300.221	4037273.737	K16K17 = 27.47
K17	407309.688	4037247.945	K17K18 = 11.24
K18	407319.459	4037242.391	K18K19 = 45.24
K19	407358.782	4037220.027	K19K20 = 36.77
K20	407333.798	4037193.052	K20K21 = 42.45
K21	407328.255	4037150.963	K21K22 = 12.29
K22	407325.426	4037162.922	K22K23 = 11.52
K23	407326.967	4037174.335	K23K24 = 17.12
K24	407312.396	4037183.318	K24K25 = 24.46
K25	407288.897	4037176.531	K25K26 = 6.61
K26	407282.544	4037174.696	K26K27 = 17.94
K27	407265.306	4037169.718	K27K28 = 17.18
K28	407248.152	4037168.812	K28K29 = 13.32
K29	407237.047	4037176.172	K29K30 = 20.10
K30	407217.907	4037170.020	K30K31 = 31.41
K31	407188.605	4037181.333	K31K32 = 10.61
K32	407178.418	4037178.360	K32K33 = 62.04
K33	407171.541	4037116.697	K33K34 = 32.25
K34	407140.654	4037107.428	K34K35 = 21.78
K35	407119.631	4037113.102	K35K36 = 3.00
K36	407116.731	4037113.885	K36K37 = 27.82
K37	407111.819	4037141.263	K37K38 = 9.28
K38	407119.968	4037145.712	K38K39 = 12.48
K39	407130.926	4037151.694	K39K40 = 22.74
K40	407152.247	4037159.598	K40K41 = 12.44
K41	407149.241	4037171.670	K41K42 = 29.29
K42	407120.197	4037167.888	K42K43 = 13.51
K43	407107.723	4037162.695	K43K44 = 50.64
K44	407057.111	4037160.891	K44K45 = 36.76
K45	407020.478	4037157.806	K45K46 = 34.13
K46	406986.430	4037160.155	K46K1 = 6.01
Εμβαδό:	30211.66	Περίμετρος:	1261.26

Κορυφές δασικής έκταση σύμφωνα με την υπ' αρίθμ.2028/07-09-2010 πράξης χαρακτηρισμού του Δασαρχείου Μολάων εξαρτημένες στο ΕΓΣΑ 87'
E2(K46,K47,...,K51,K46)=386.92μ²

Κορυφή	X	Y	Πλευρά-Μήκος
K46	406986.430	4037160.155	K46K47 = 33.87
K47	406998.738	4037128.601	K47K48 = 33.09
K48	406992.905	4037096.031	K48K49 = 2.28
K49	406990.643	4037096.285	K49K50 = 4.78
K50	406990.263	4037101.054	K50K51 = 46.81
K51	406986.538	4037147.715	K51K46 = 12.44
Εμβαδό:	386.92	Περίμετρος:	133.27

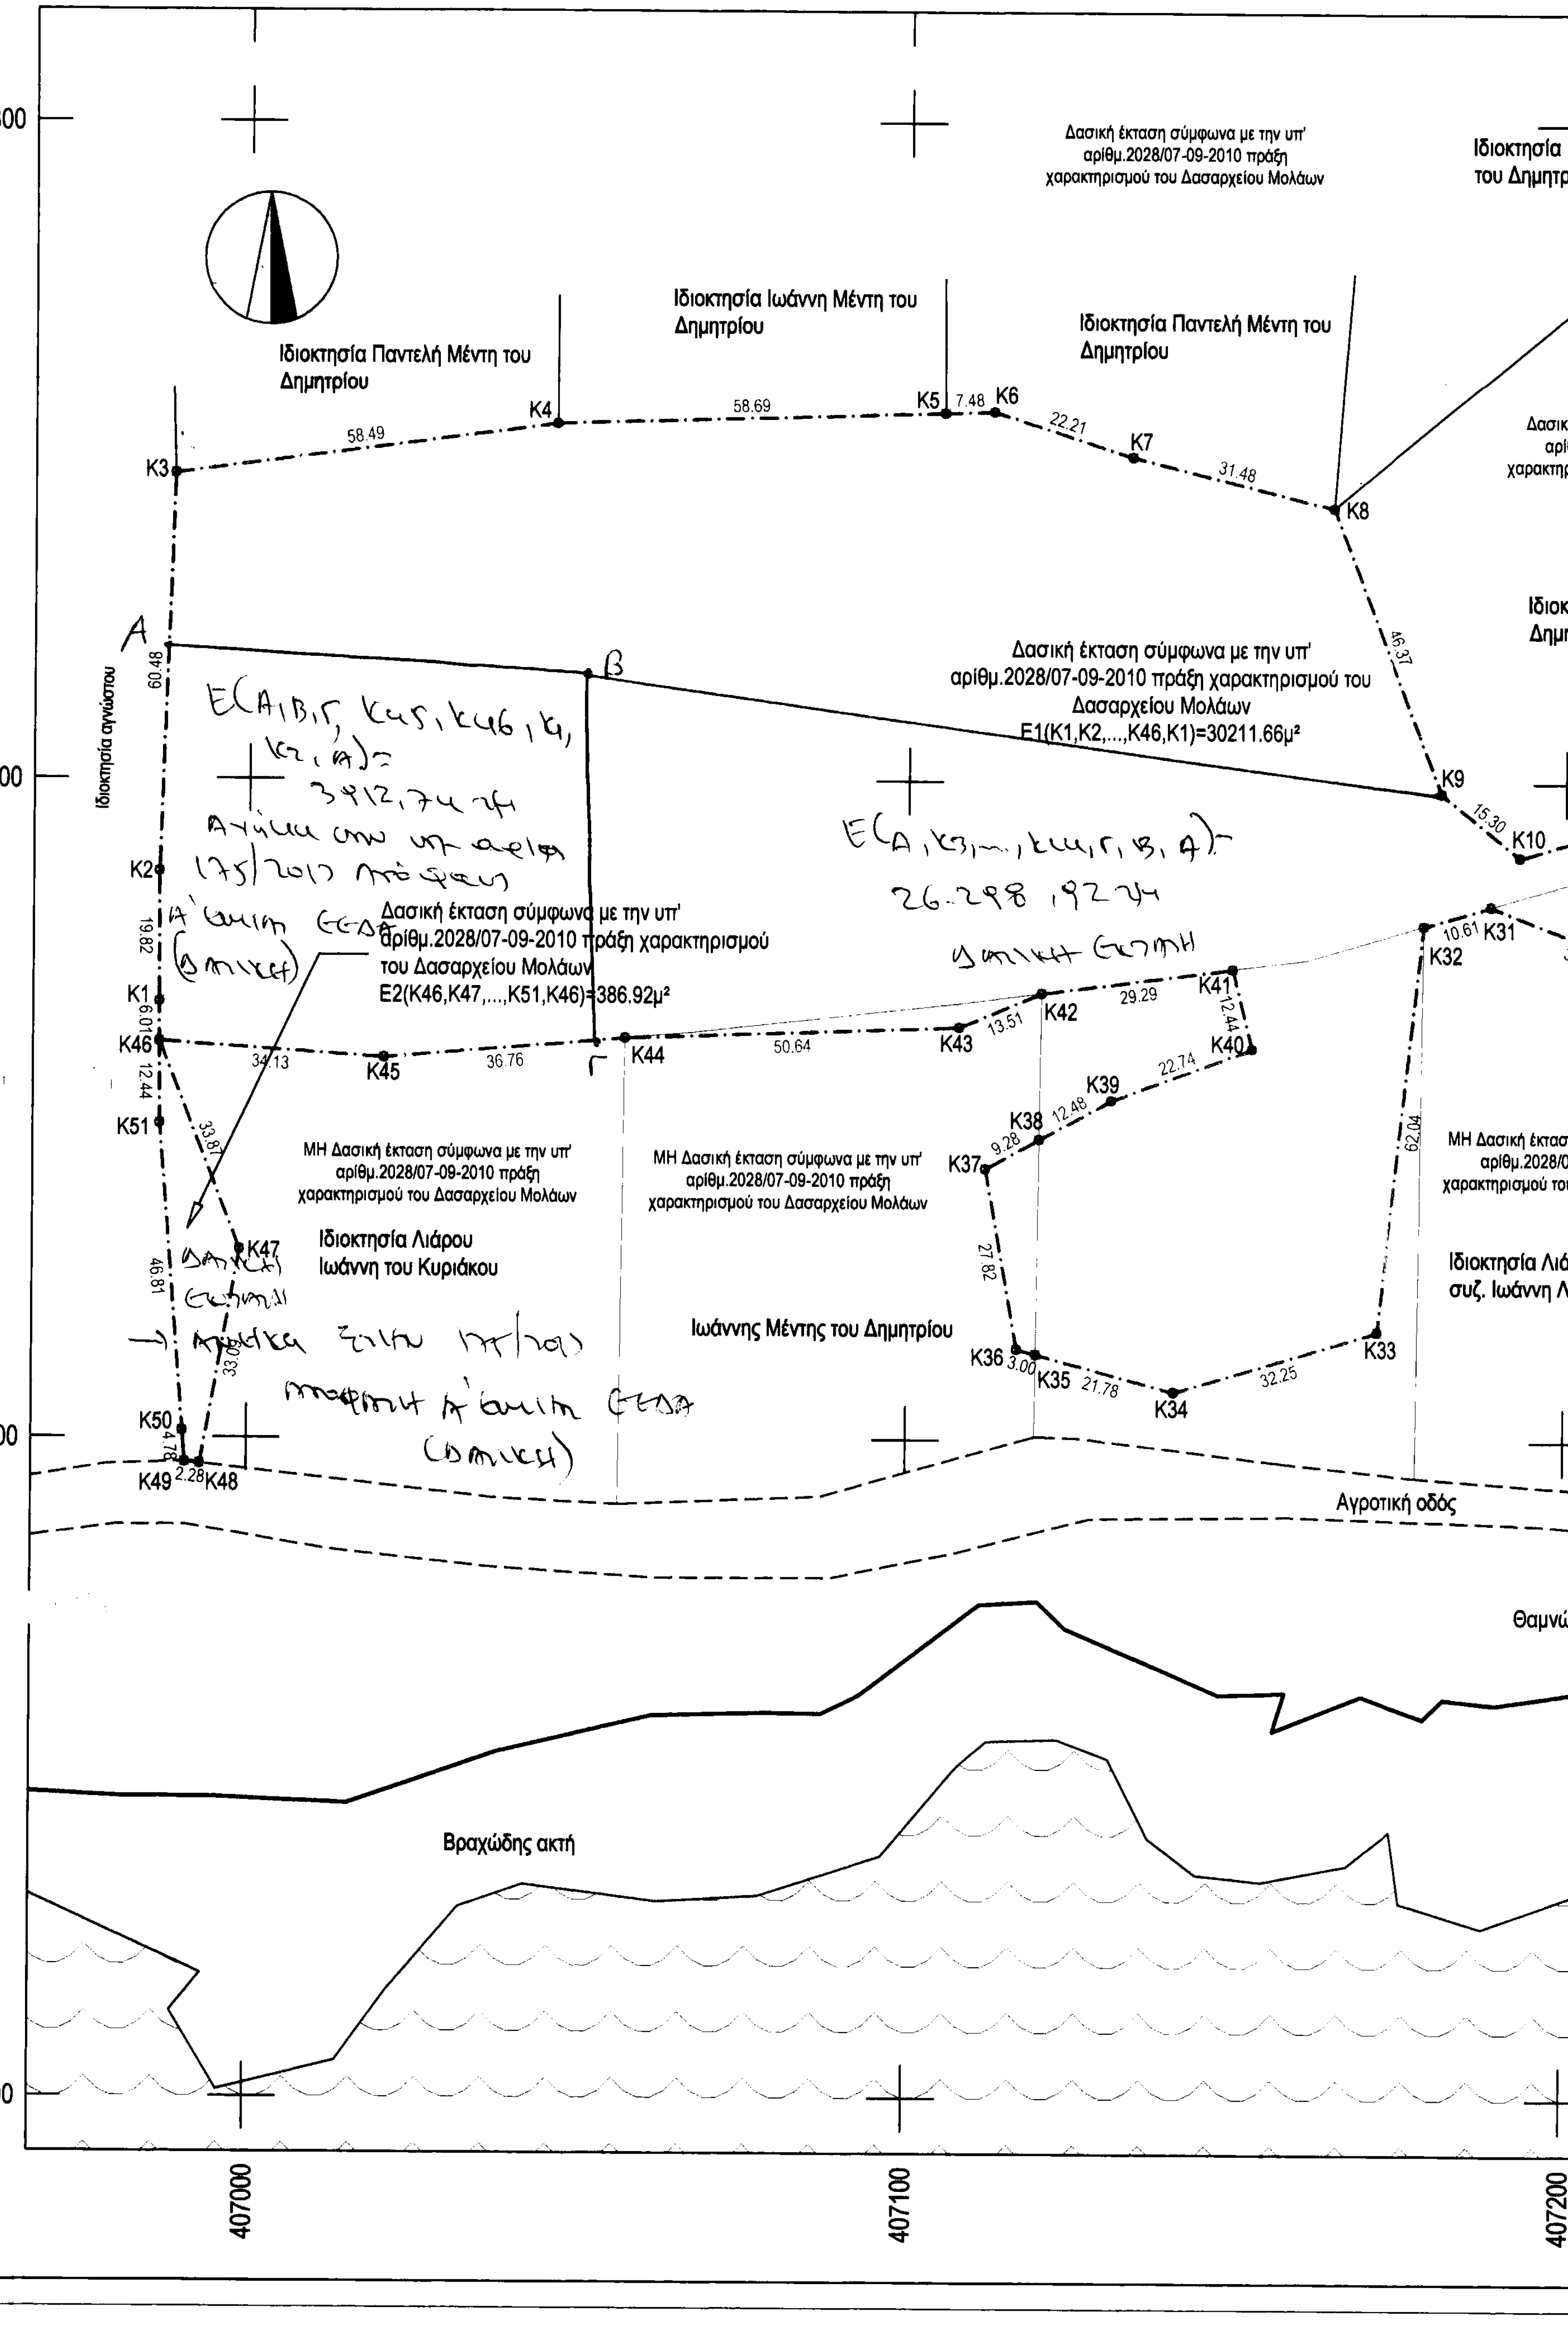
4037300
4037200
4037100
4037000
407000
407100
407200
407300
Ιδιοκτησία Παντελή Μέντη του Δημητρίου
Ιδιοκτησία Ιωάννη Μέντη του Δημητρίου
Ιδιοκτησία Παντελή Μέντη του Δημητρίου
Ιδιοκτησία Ιωάννη Μέντη του Δημητρίου
Ιδιοκτησία Παντελή Μέντη του Δημητρίου
Ιδιοκτησία Ιωάννη Μέντη του Δημητρίου
Δασική έκταση σύμφωνα με την υπ' αρίθμ.2028/07-09-2010 πράξη χαρακτηρισμού του Δασαρχείου Μολάων
Δασική έκταση σύμφωνα με την υπ' αρίθμ.2028/07-09-2010 πράξη χαρακτηρισμού του Δασαρχείου Μολάων E1(K1,K2,...,K46,K1)=30211.66μ²
Δασική έκταση σύμφωνα με την υπ' αρίθμ.2028/07-09-2010 πράξη χαρακτηρισμού του Δασαρχείου Μολάων E2(K46,K47,...,K51,K46)=386.92μ²
ΜΗ Δασική έκταση σύμφωνα με την υπ' αρίθμ.2028/07-09-2010 πράξη χαρακτηρισμού του Δασαρχείου Μολάων
Ιδιοκτησία αγνώστου
Ιδιοκτησία Λιάρου Ιωάννη του Κυριάκου
Ιωάννης Μέντης του Δημητρίου
Ιδιοκτησία Λιάρου Μαρία συζ. Ιωάννη Λιάρου
Ιδιοκτησία Λιάρου Κυριάκου του Ιωάννη
Λιάρος Βίκτωρας (Βρεττός) του Ιωάννη
Ιδιοκτησία κληρ. Παν/τη Λιάρου
Αγροτική οδός πλάτους 6.00μ
Αγροτική οδός
Προς Ελαφόνησο
Θαμνώδης βλάστηση
Βραχώδης ακτή
ΘΑΛΑΣΣΑ
A
Β
Γ
K1
K2
K3
K4
K5
K6
K7
K8
K9
K10
K11
K12
K13
K14
K15
K16
K17
K18
K19
K20
K21
K22
K23
K24
K25
K26
K27
K28
K29
K30
K31
K32
K33
K34
K35
K36
K37
K38
K39
K40
K41
K42
K43
K44
K45
K46
K47
K48
K49
K50
K51

E(Α,Β,Γ, Κ45, Κ46, Κ1, Κ2, Α)= 3412,74 τμ
Ανήκει στην υπ. αριθμ. 175/2012 Απόφαση
Α'βάθμια ΕΕΔΑ
(δασική)

E(Α, Κ3,..., Κ44, Γ, Β, Α)= 26.298,92 τμ
δασική έκταση

δασική έκταση
→ Ανήκει στην 175/2012 απόφαση Α'βάθμια ΕΕΔΑ (δασική)

ΤΜΗΜΑ (Β, Κ9, Κ10, Κ11, Κ12, Κ19, Κ20, ... Κ44, Γ, Β) εμβαδόν: 23.054,67 τ.μ.

ΘΕΩΡΕΙΤΑΙ
Και συνοδεύει την υπ' αριθμ. 32/2016
απόφαση της Τ.Ε.Ε.Α. Π.Ε. Λακωνίας
ΣΠΑΡΤΗ 2-6-2016

Ο Πρόεδρος

Τα Μέλη
1)
2)
3)

Ο Γραμματέας

Ιδιοκτήτες:	Λιάρος Ιωάννης του Κυριάκου - Μαρία συζ. Ιωάννη Λιάρου - Λιάρος Κυριάκος του Ιωάννη & Λιάρος Βίκτωρας του ιωάννη
Έργο:	Αποτύπωση Ιδιοκτησίας
Θέση:	"Κουρνόσπυλο" εκτός ορίων οικισμού Ελαφονήσου του Δ. Ελαφονήσου
Θέμα Σχεδίου: Τοπογραφικό Διάγραμμα	Αριθμός Σχεδίου: T 01
Κλίμακες: 1:1000	Κωδικός Μελέτης:
Υπογραφή:	Σφραγίδα:
Ημερομηνία: ΣΕΠΤΕΜΒΡΙΟΣ 2011	ΧΑΝΤΖΑΚΟΣ Π. ΣΤΥΛΙΑΝΟΣ ΔΙΠΛΩΜ. ΠΟΛΙΤΙΚΟΣ ΜΗΧΑΝΙΚΟΣ ΜΕΛΟΣ Τ.Ε.Ε ΑΡ. ΜΗΤΡΩΟΥ 87828 ΕΔΡΑ: ΗΡΑΚΛΕΙΔΩΝ & ΑΓ. ΤΡΙΑΔΟΣ ΣΠΑΡΤΗ ΤΗΛ.: 27310 - 26755 ΚΙΝ: 6932 416401

Αποφ. 32/16 ΤΕΕΑ.