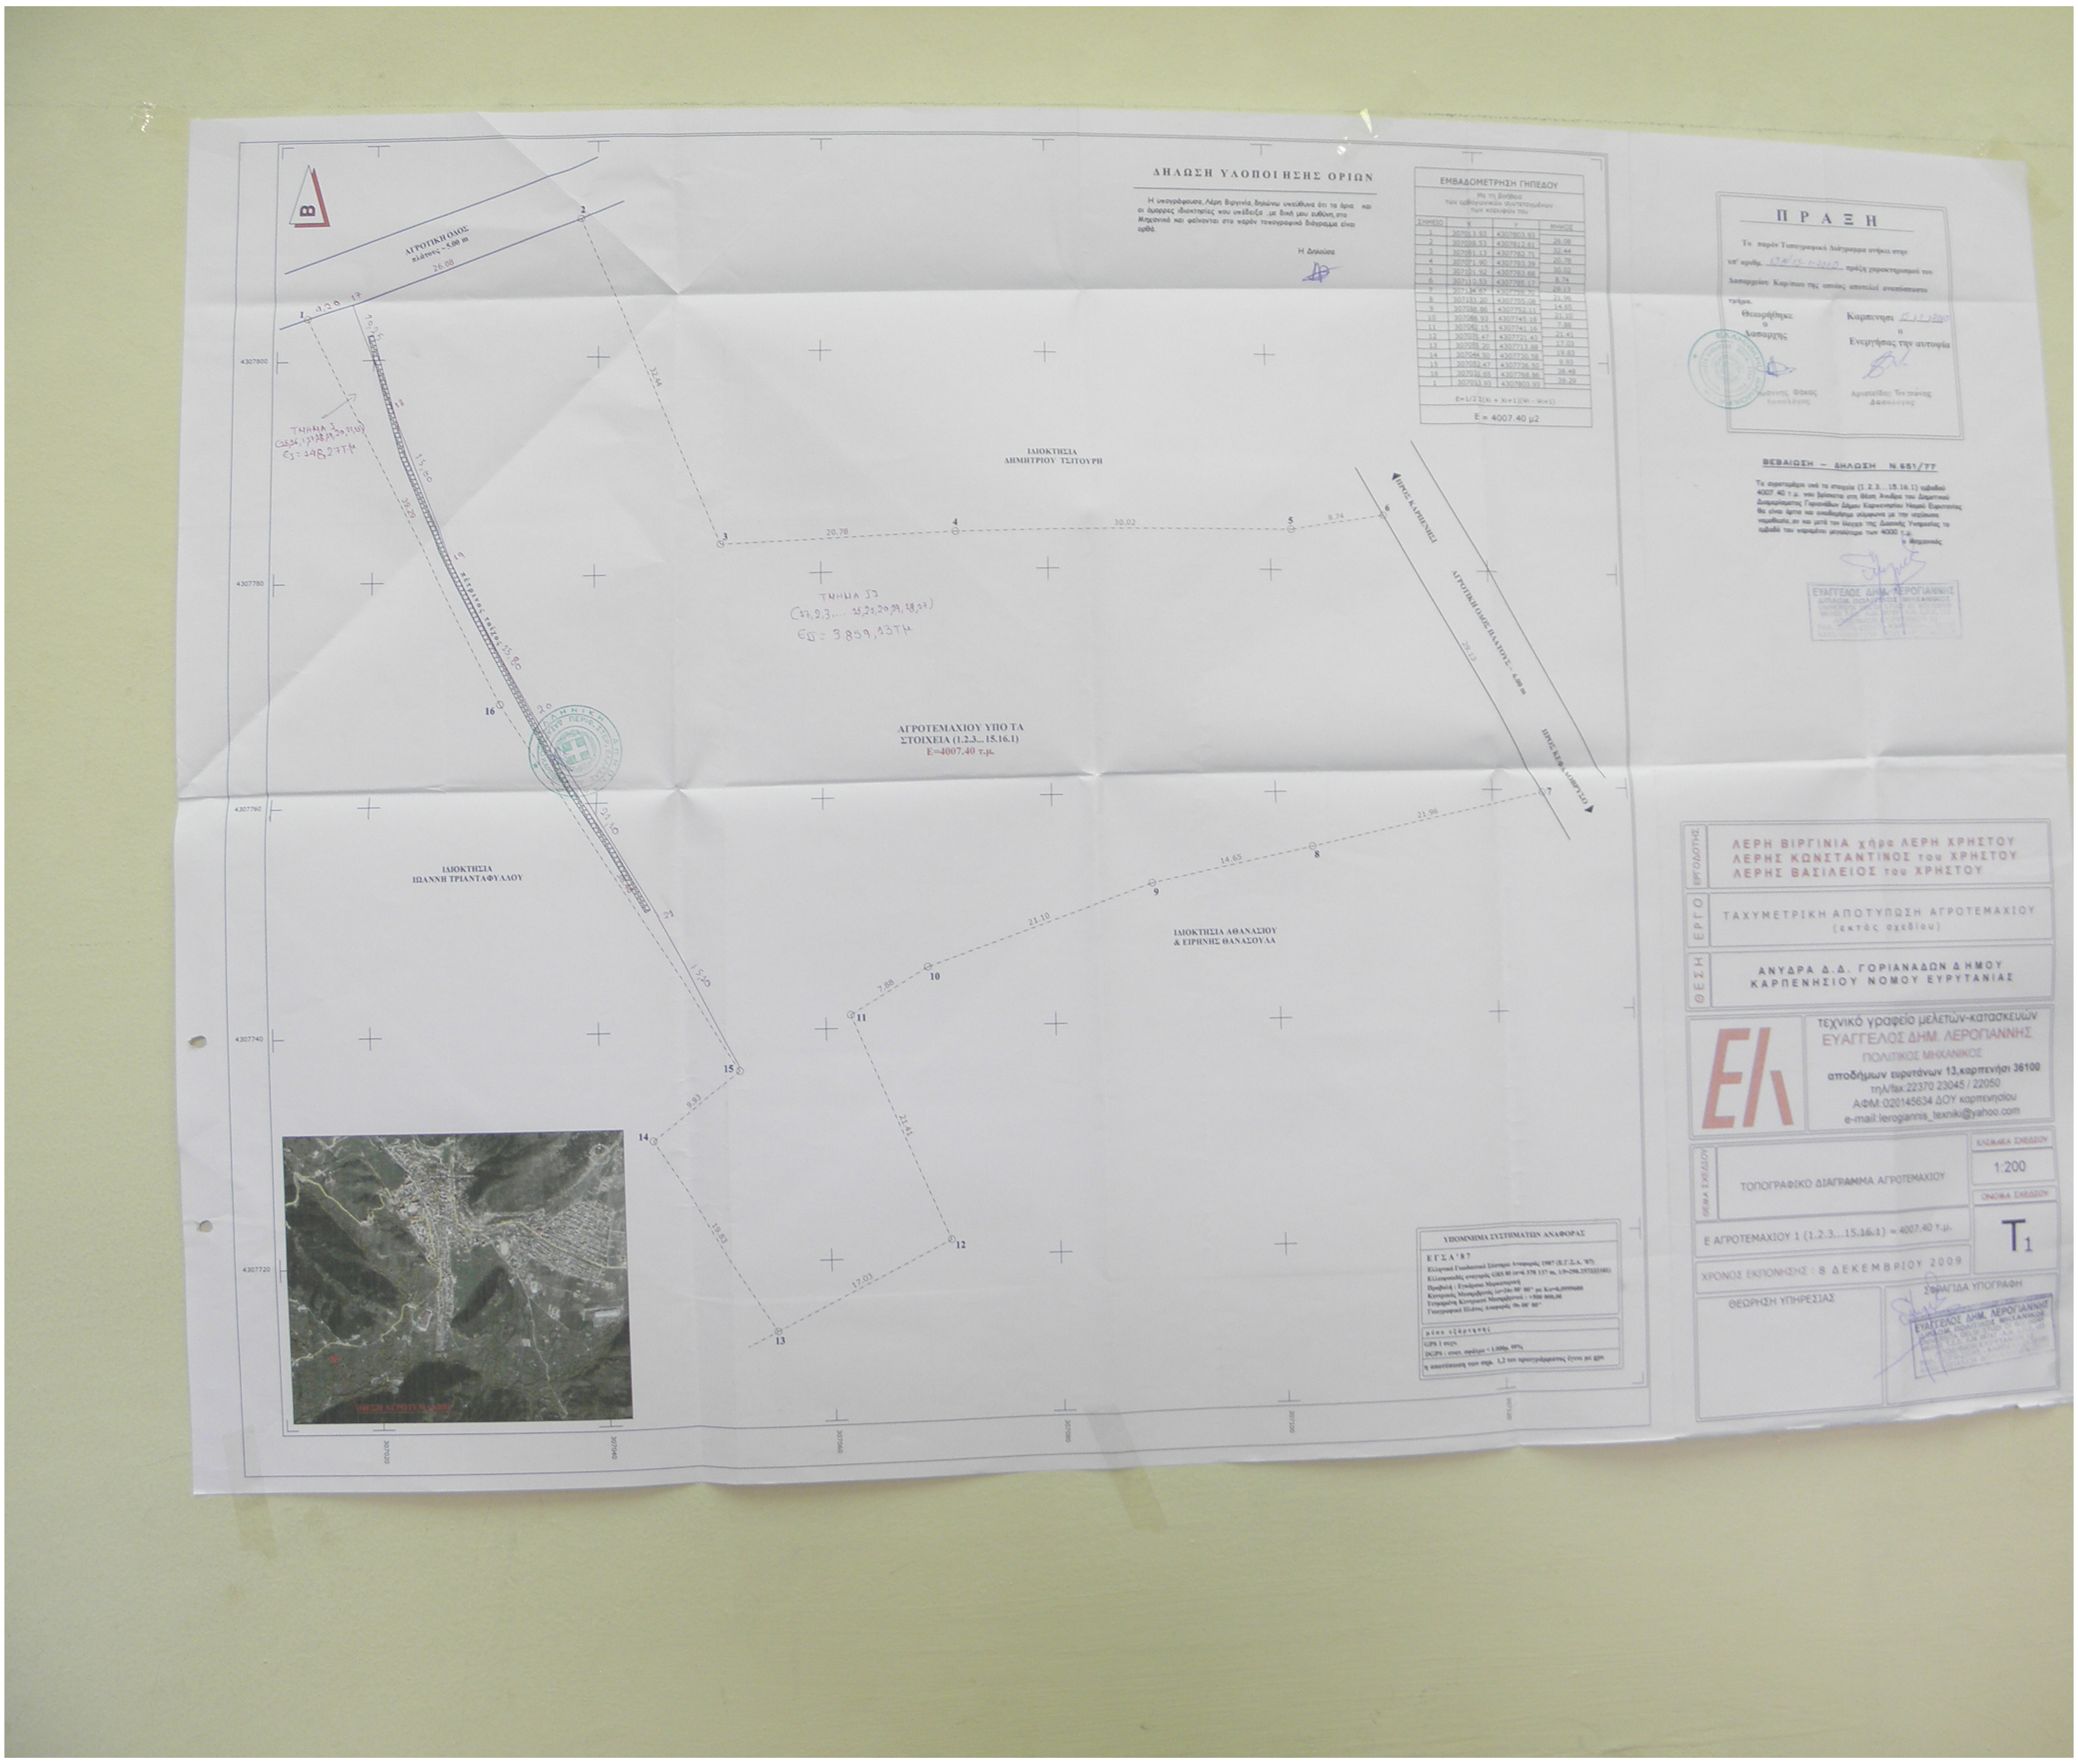
Β
ΑΓΡΟΤΙΚΗ ΟΔΟΣ
πλάτους ~ 5.00 m
26.08
1
4,20
17
2
32.44
3
20.78
4
30.02
5
8.74
6
ΠΡΟΣ ΚΑΡΠΕΝΗΣΙ
ΑΓΡΟΤΙΚΗ ΟΔΟΣ ΠΛΑΤΟΥΣ ~ 6.00 m
29.13
ΠΡΟΣ ΚΕΦΑΛΟΒΡΥΣΟ
7
21.96
8
14.65
9
21.10
10
7.88
11
21.41
12
17.03
13
19.83
14
9.93
15
16
38.48
39.29
18
19
20
21
15,60
15,80
21,10
15,20
πέτρινος τοίχος
ΤΜΗΜΑ Ι
(15,16,1,17,18,19,20,21,15)
ΕΙ = 148,27τ.μ.
ΤΜΗΜΑ ΙΙ
(17,2,3.... 15,21,20,19,18,17)
ΕΙΙ = 3.859,13τ.μ.
ΙΔΙΟΚΤΗΣΙΑ
ΔΗΜΗΤΡΙΟΥ ΤΣΙΤΟΥΡΗ
ΑΓΡΟΤΕΜΑΧΙΟΥ ΥΠΟ ΤΑ
ΣΤΟΙΧΕΙΑ (1.2.3...15.16.1)
Ε=4007.40 τ.μ.
ΙΔΙΟΚΤΗΣΙΑ
ΙΩΑΝΝΗ ΤΡΙΑΝΤΑΦΥΛΛΟΥ
ΙΔΙΟΚΤΗΣΙΑ ΑΘΑΝΑΣΙΟΥ
& ΕΙΡΗΝΗΣ ΘΑΝΑΣΟΥΛΑ
4307800
4307780
4307760
4307740
4307720

ΔΗΛΩΣΗ ΥΛΟΠΟΙΗΣΗΣ ΟΡΙΩΝ

Η υπογράφουσα, Λέρη Βιργινία, δηλώνω υπεύθυνα ότι τα όρια και οι όμορες ιδιοκτησίες που υπέδειξα, με δική μου ευθύνη, στο Μηχανικό και φαίνονται στο παρόν τοπογραφικό διάγραμμα είναι ορθά.

Η Δηλούσα

ΕΜΒΑΔΟΜΕΤΡΗΣΗ ΓΗΠΕΔΟΥ

Με τη βοήθεια
των ορθογωνικών συντεταγμένων
των κορυφών του

ΣΗΜΕΙΟ	X	Y	ΜΗΚΟΣ
1	307013.93	4307803.93	
2	307038.53	4307812.61	26.08
3	307051.13	4307782.71	32.44
4	307071.90	4307783.39	20.78
5	307101.92	4307783.68	30.02
6	307110.53	4307785.17	8.74
7	307124.87	[illegible]	29.13
8	307103.20	4307755.08	21.96
9	307088.86	4307752.11	14.65
10	307068.93	4307745.18	21.10
11	307062.15	4307741.16	7.88
12	307070.47	4307721.43	21.41
13	307055.20	4307713.88	17.03
14	307044.50	4307730.58	19.83
15	307052.47	4307736.50	9.93
16	307031.65	4307768.86	38.48
1	307013.93	4307803.93	39.29

$E=1/2\,\Sigma(X_i + X_{i+1})(\Psi_i - \Psi_{i+1})$

Ε = 4007.40 μ2

Π Ρ Α Ξ Η

Το παρόν Τοπογραφικό Διάγραμμα ανήκει στην υπ' αριθμ. [illegible] πράξη χαρακτηρισμού του Δασαρχείου Καρ/σιου της οποίας αποτελεί αναπόσπαστο τμήμα.

Θεωρήθηκε
ο
Δασάρχης

Καρπενήσι [illegible]
ο
Ενεργήσας την αυτοψία

Αριστείδης [illegible]
Δασολόγος

ΒΕΒΑΙΩΣΗ – ΔΗΛΩΣΗ Ν.651/77

Το αγροτεμάχιο υπό τα στοιχεία (1.2.3...15.16.1) εμβαδού 4007.40 τ.μ. που βρίσκεται στη θέση Άνυδρα του Δημοτικού Διαμερίσματος Γοριανάδων Δήμου Καρπενησίου Νομού Ευρυτανίας θα είναι άρτιο και οικοδομήσιμο σύμφωνα με την ισχύουσα νομοθεσία, αν και μετά τον έλεγχο της Δασικής Υπηρεσίας το εμβαδό του παραμένει μεγαλύτερο των 4000 τ.μ.

ο Μηχανικός

ΕΥΑΓΓΕΛΟΣ ΔΗΜ. ΛΕΡΟΓΙΑΝΝΗΣ
ΔΙΠΛΩΜ. ΠΟΛΙΤΙΚΟΣ ΜΗΧΑΝΙΚΟΣ

ΥΠΟΜΝΗΜΑ ΣΥΣΤΗΜΑΤΩΝ ΑΝΑΦΟΡΑΣ

ΕΓΣΑ '87

GPS 1 συχν.

ΕΡΓΟΔΟΤΗΣ	ΛΕΡΗ ΒΙΡΓΙΝΙΑ χήρα ΛΕΡΗ ΧΡΗΣΤΟΥ ΛΕΡΗΣ ΚΩΝΣΤΑΝΤΙΝΟΣ του ΧΡΗΣΤΟΥ ΛΕΡΗΣ ΒΑΣΙΛΕΙΟΣ του ΧΡΗΣΤΟΥ
ΕΡΓΟ	ΤΑΧΥΜΕΤΡΙΚΗ ΑΠΟΤΥΠΩΣΗ ΑΓΡΟΤΕΜΑΧΙΟΥ (εκτός σχεδίου)
ΘΕΣΗ	ΑΝΥΔΡΑ Δ.Δ. ΓΟΡΙΑΝΑΔΩΝ ΔΗΜΟΥ ΚΑΡΠΕΝΗΣΙΟΥ ΝΟΜΟΥ ΕΥΡΥΤΑΝΙΑΣ

ΕΛ

τεχνικό γραφείο μελετών-κατασκευών
ΕΥΑΓΓΕΛΟΣ ΔΗΜ. ΛΕΡΟΓΙΑΝΝΗΣ
ΠΟΛΙΤΙΚΟΣ ΜΗΧΑΝΙΚΟΣ
αποδήμων ευρυτάνων 13,καρπενήσι 36100
τηλ/fax:22370 23045 / 22050
ΑΦΜ:020145634 ΔΟΥ καρπενησίου
e-mail:lerogiannis_texniki@yahoo.com

ΘΕΜΑ ΣΧΕΔΙΟΥ	ΤΟΠΟΓΡΑΦΙΚΟ ΔΙΑΓΡΑΜΜΑ ΑΓΡΟΤΕΜΑΧΙΟΥ	ΚΛΙΜΑΚΑ ΣΧΕΔΙΟΥ 1:200
	Ε ΑΓΡΟΤΕΜΑΧΙΟΥ 1 (1.2.3...15.16.1) = 4007.40 τ.μ.	ΟΝΟΜΑ ΣΧΕΔΙΟΥ T_1
	ΧΡΟΝΟΣ ΕΚΠΟΝΗΣΗΣ : 8 ΔΕΚΕΜΒΡΙΟΥ 2009	
	ΘΕΩΡΗΣΗ ΥΠΗΡΕΣΙΑΣ	ΣΦΡΑΓΙΔΑ ΥΠΟΓΡΑΦΗ ΕΥΑΓΓΕΛΟΣ ΔΗΜ. ΛΕΡΟΓΙΑΝΝΗΣ ΔΙΠΛΩΜ. ΠΟΛΙΤΙΚΟΣ ΜΗΧΑΝΙΚΟΣ