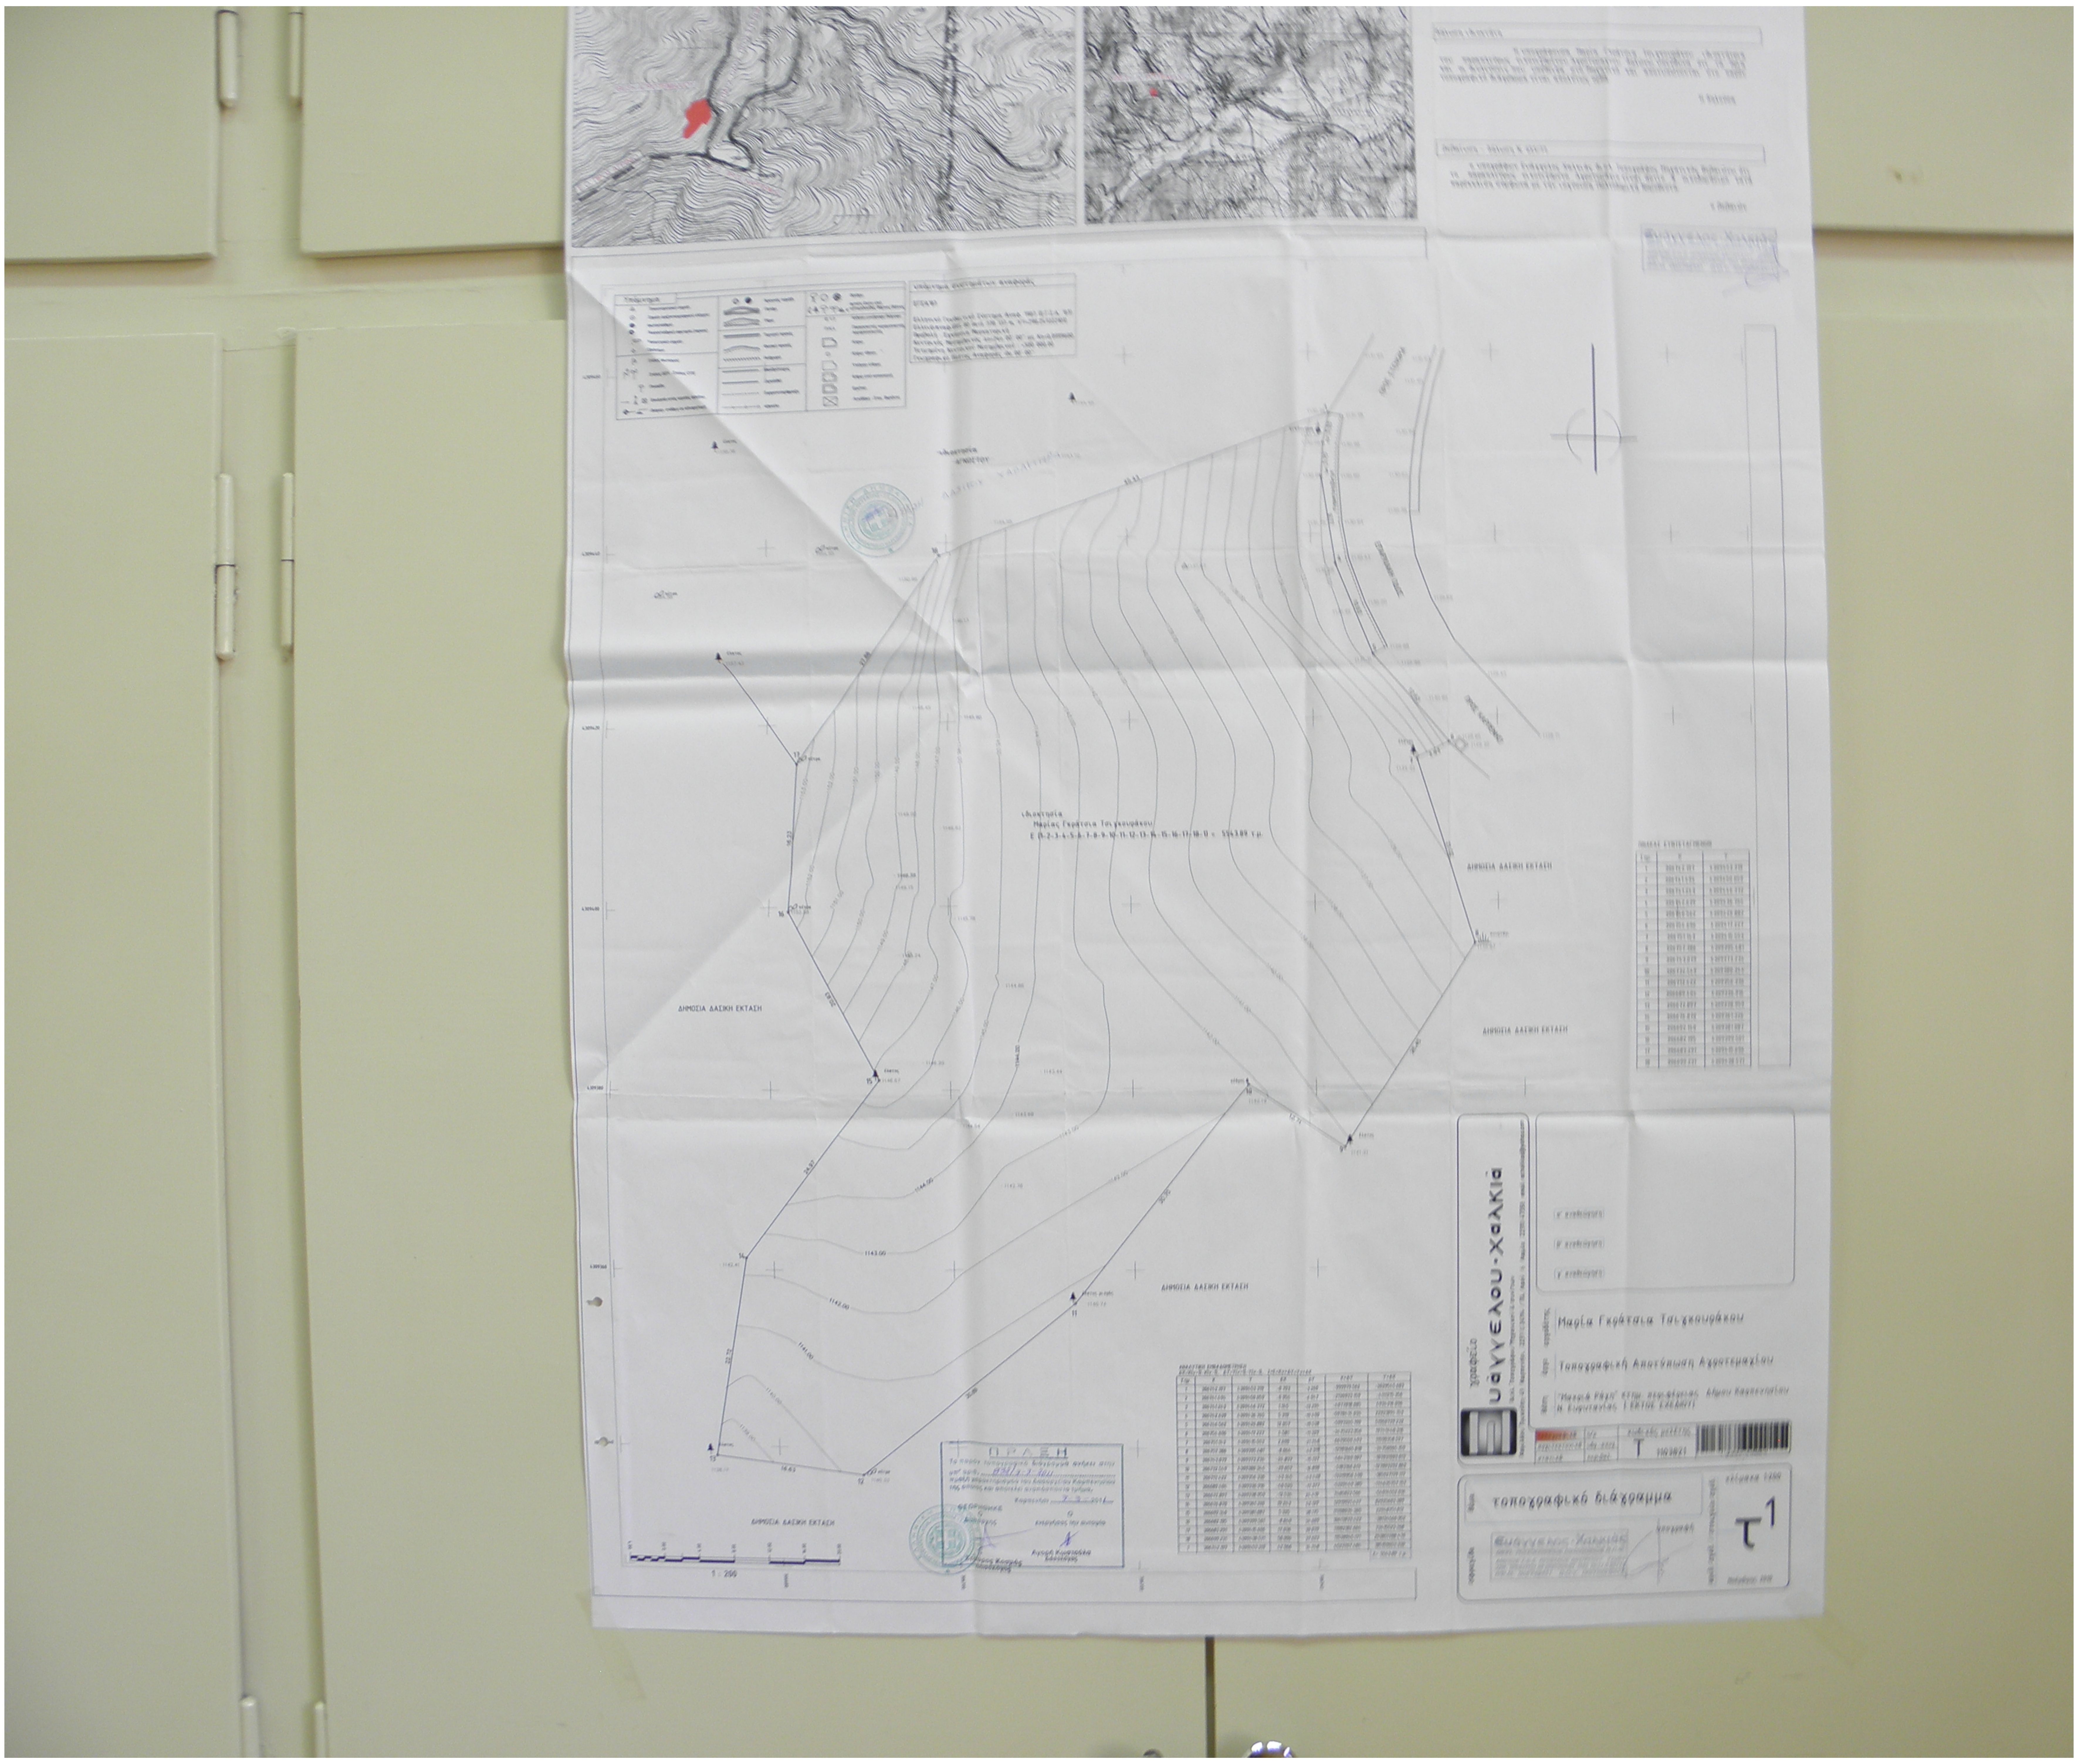
ΔΗΜΟΣΙΑ ΔΑΣΙΚΗ ΕΚΤΑΣΗ
ΔΗΜΟΣΙΑ ΔΑΣΙΚΗ ΕΚΤΑΣΗ
ΔΗΜΟΣΙΑ ΔΑΣΙΚΗ ΕΚΤΑΣΗ
ΔΗΜΟΣΙΑ ΔΑΣΙΚΗ ΕΚΤΑΣΗ
ΟΡΑΣΗ
1 : 200
γραφείο
ευάγγελου · χαλκιά
Μαρία Γκράτσια Τσιγκουράκου
Τοπογραφική Αποτύπωση Αγροτεμαχίου
τοπογραφικό διάγραμμα
Ευάγγελος Χαλκιάς
Τ
1103821
τ1