ΑΠΟΣΠΑΣΜΑ ΧΑΡΤΟΥ (Γ.Υ.Σ) 1:50.000 (Γενικής Χρήσης)
Ονομασία Φύλλου: "ΠΟΤΑΜΟΣ"

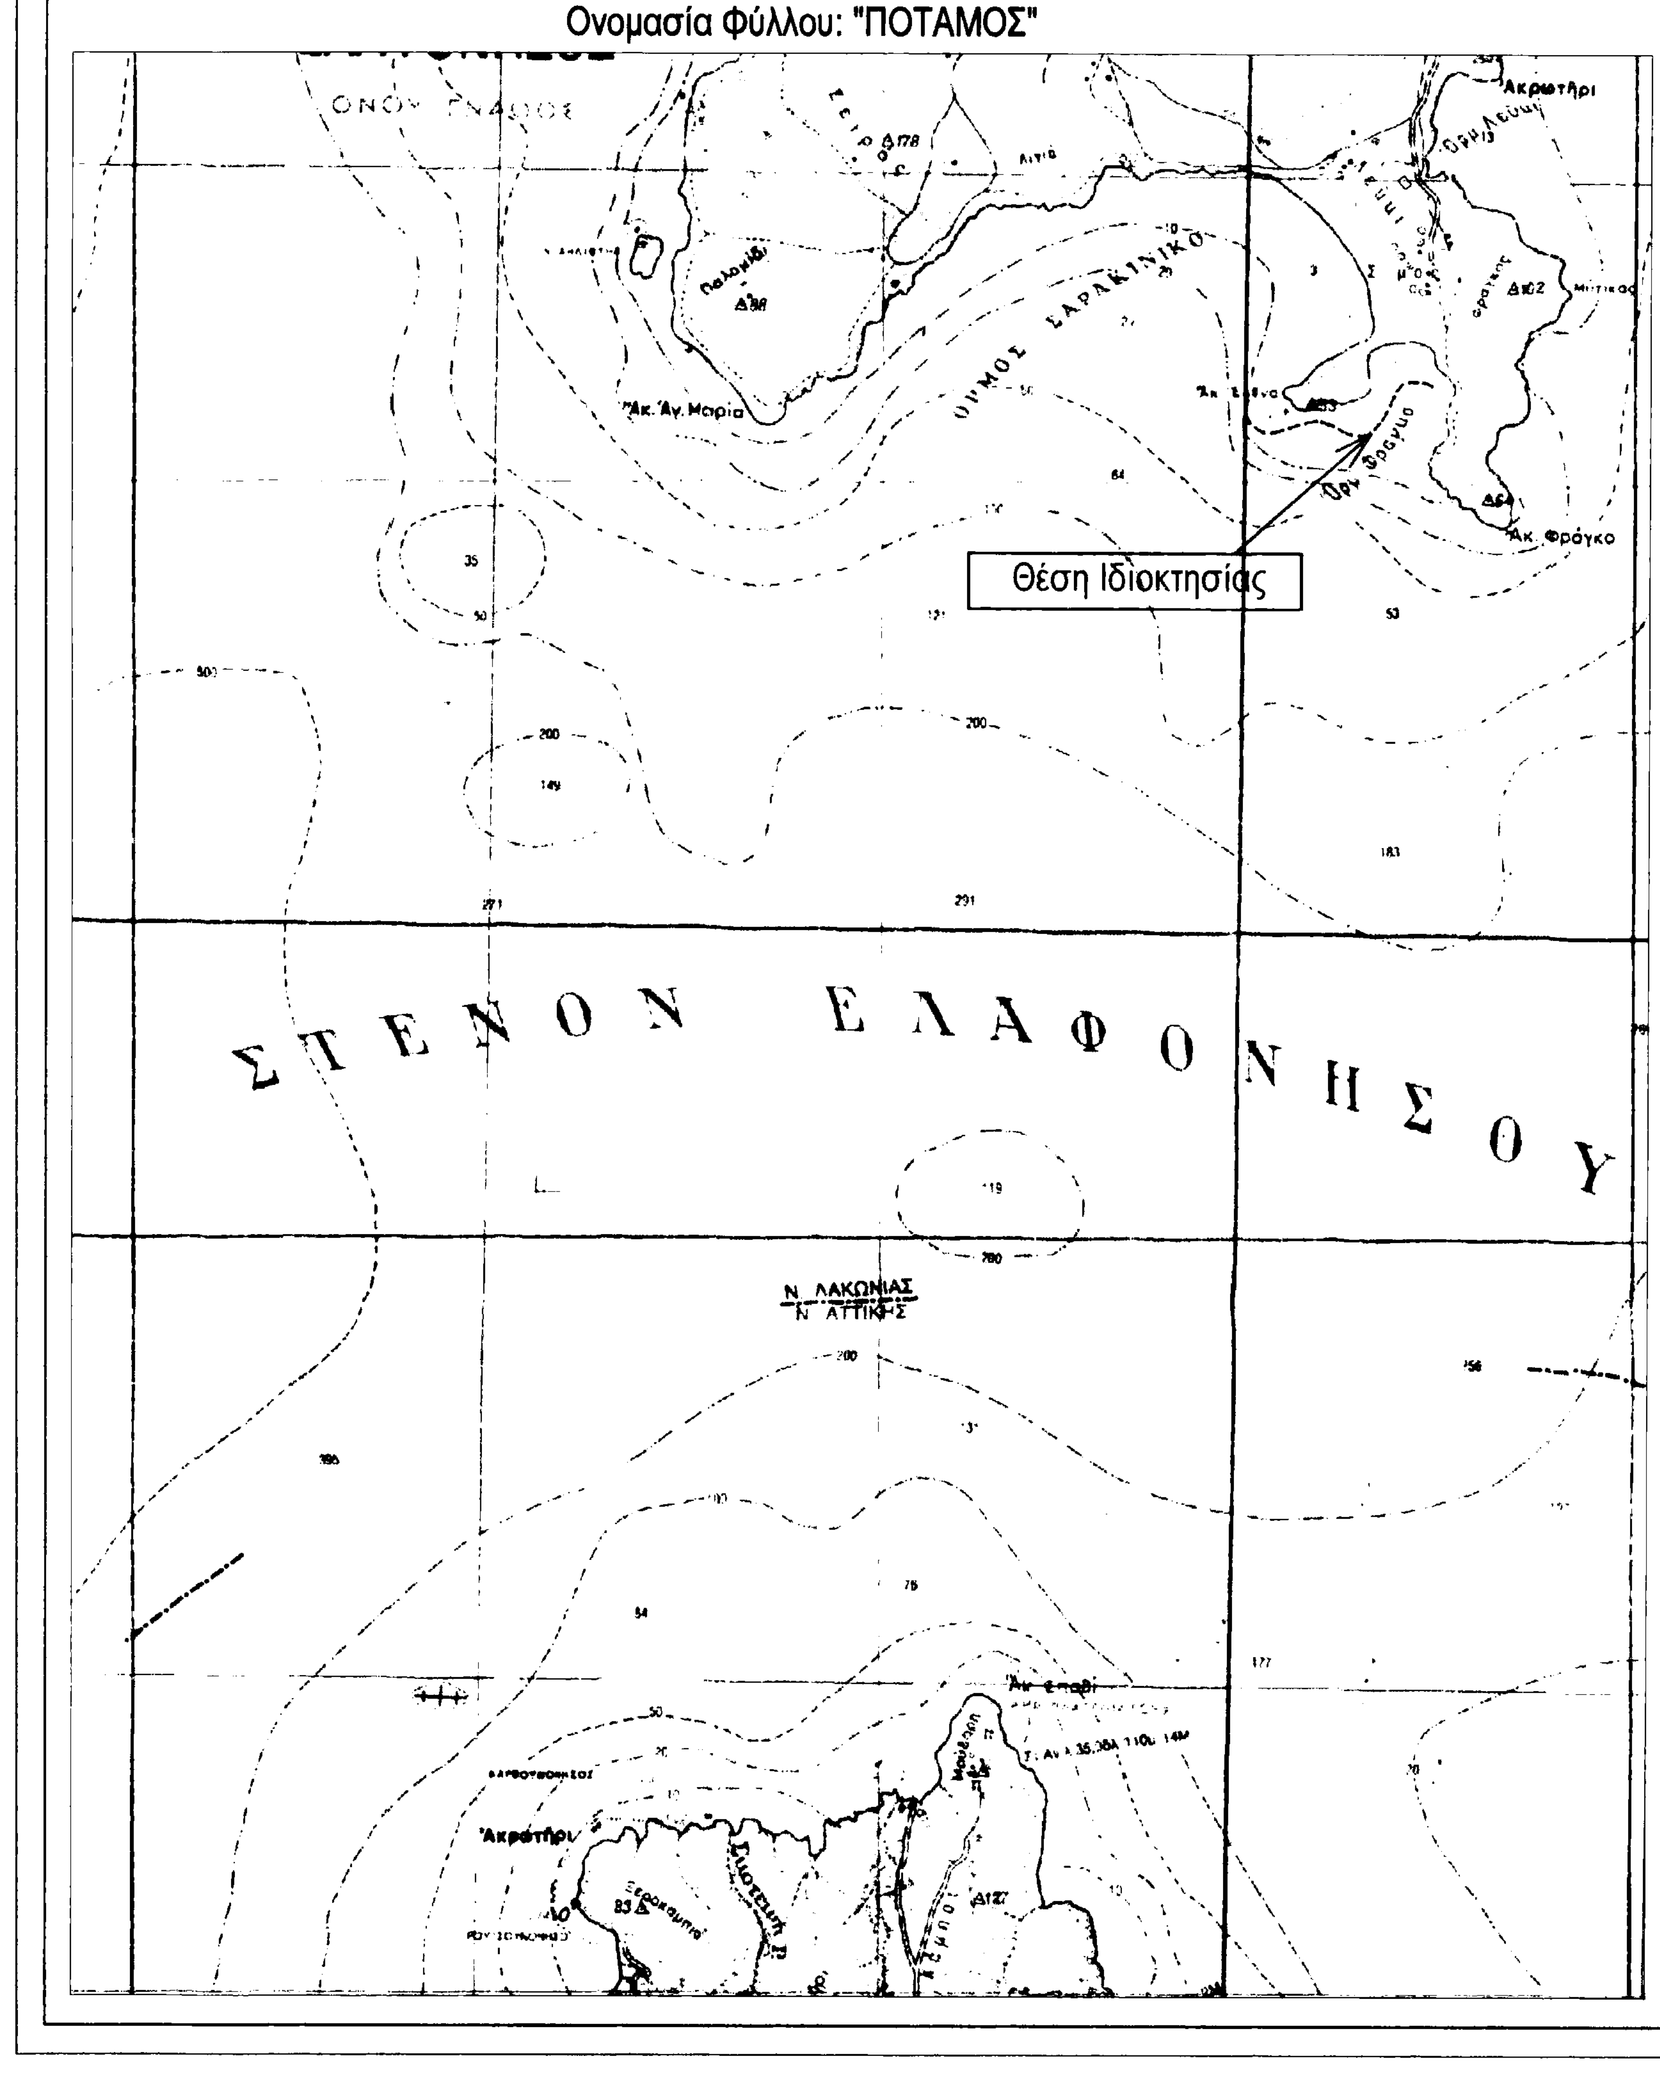
Θέση Ιδιοκτησίας
ΣΤΕΝΟΝ ΕΛΑΦΟΝΗΣΟΥ
Ν. ΛΑΚΩΝΙΑΣ
Ν. ΑΤΤΙΚΗΣ
ΟΡΜΟΣ ΣΑΡΑΚΗΝΙΚΟ
Ακρωτήρι

ΑΠΟΣΠΑΣΜΑ ΧΑΡΤΟΥ (Γ.Υ.Σ) 1:5000
Φύλλο: 8307-2

ΘΕΩΡΗΘΗΚΕ
Και προσαρτάται στην αριθ. 35/2016 απόφαση της ΤΕΕΑ Π.Ε. Λακωνίας της οποίας αποτελεί αναπόσπαστο μέρος.
Σπάρτη 2-6-2016
Ο ΠΡΟΕΔΡΟΣ

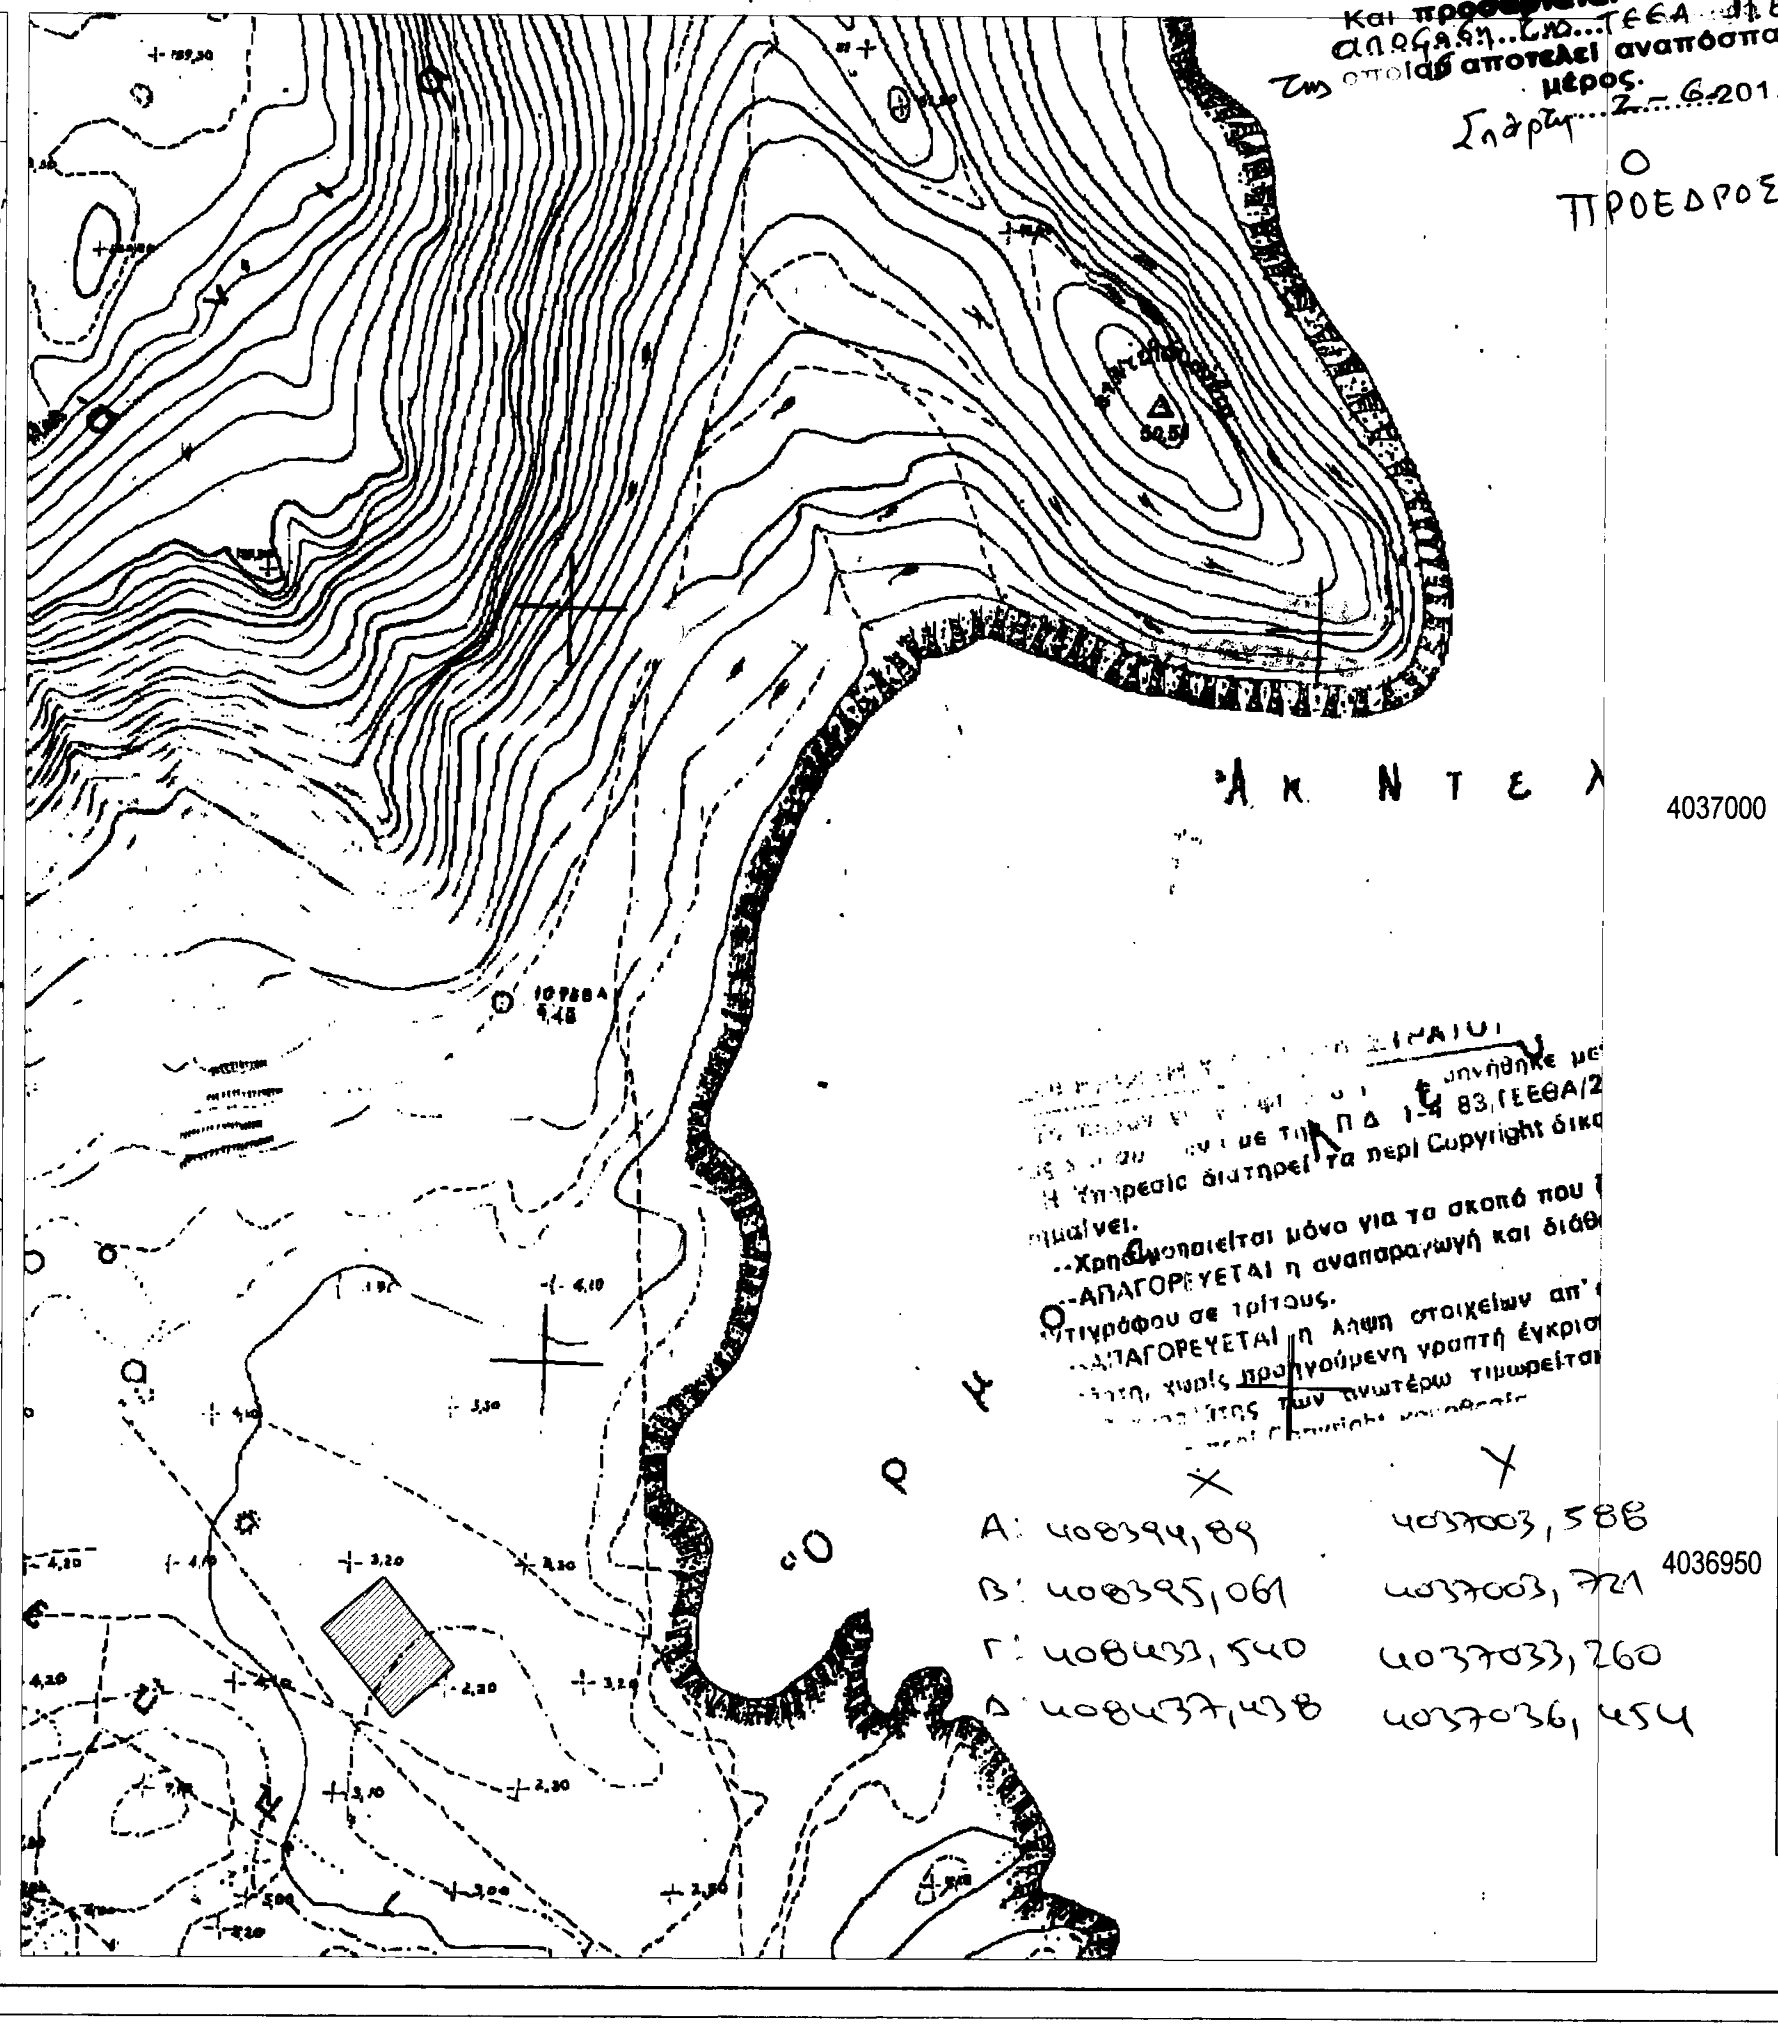
ΑΚΡΩΤΗΡΙ ΑΚΝΤΕΛ
ΟΡΜΟΣ
--ΑΠΑΓΟΡΕΥΕΤΑΙ η αναπαραγωγή και διάθεση
--ΑΠΑΓΟΡΕΥΕΤΑΙ η λήψη στοιχείων απ' το αντίγραφο σε τρίτους.
ΑΠΑΓΟΡΕΥΕΤΑΙ χωρίς προηγούμενη γραπτή έγκριση
των ανωτέρω τιμωρείται
X
Y

	X	Y
Α:	408394,89	4037003,588
Β:	408395,061	4037003,721
Γ:	408433,540	4037033,260
Δ:	408437,438	4037036,454

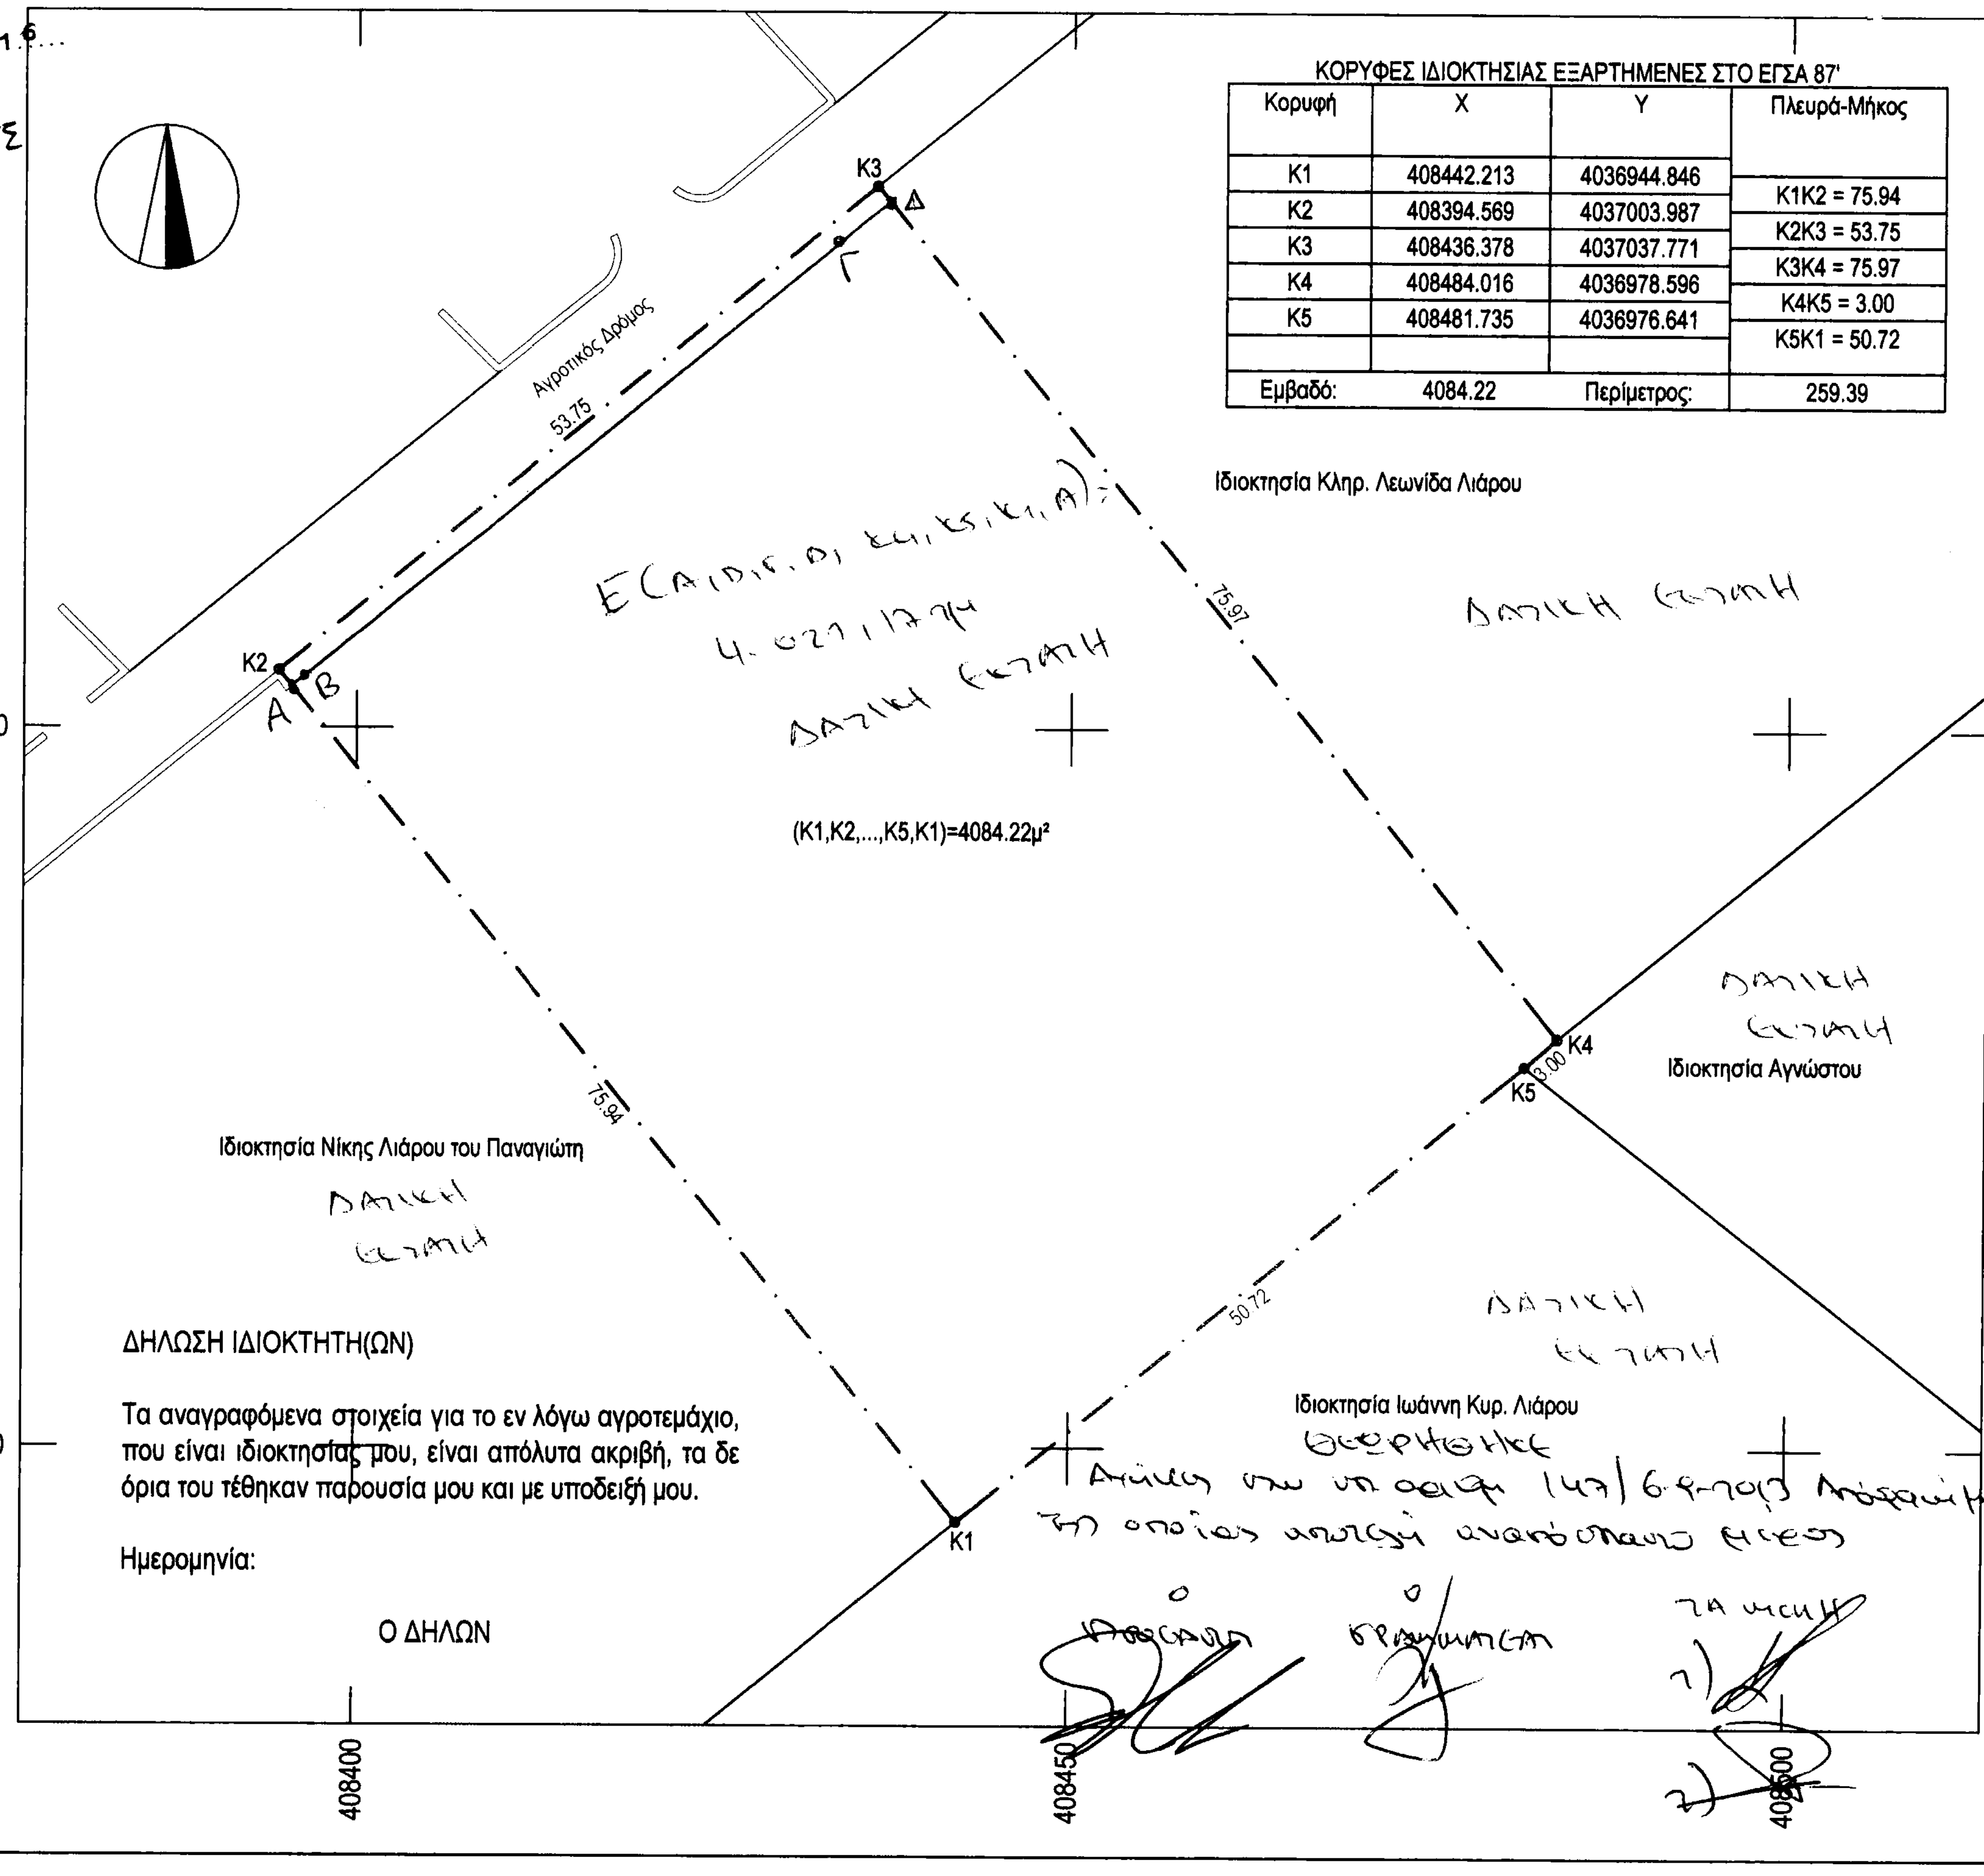
Αγροτικός Δρόμος
53.75
75.97
75.94
50.72
3.00
K1
K2
K3
K4
K5
Α
Β
Γ
Δ
4037000
4036950
408400
408450
408500
Ιδιοκτησία Κληρ. Λεωνίδα Λιάρου
Ιδιοκτησία Νίκης Λιάρου του Παναγιώτη
Ιδιοκτησία Αγνώστου
Ιδιοκτησία Ιωάννη Κυρ. Λιάρου
(K1,K2,...,K5,K1)=4084.22μ²
Ε(Α,Β,Γ,Δ,Κ3,Κ4,Κ5,Κ1,Α)= 4.027,17 τμ
ΔΑΣΙΚΗ ΕΚΤΑΣΗ
ΔΑΣΙΚΗ ΕΚΤΑΣΗ
ΔΑΣΙΚΗ ΕΚΤΑΣΗ
ΔΑΣΙΚΗ ΕΚΤΑΣΗ
ΔΑΣΙΚΗ ΕΚΤΑΣΗ

ΚΟΡΥΦΕΣ ΙΔΙΟΚΤΗΣΙΑΣ ΕΞΑΡΤΗΜΕΝΕΣ ΣΤΟ ΕΓΣΑ 87'

Κορυφή	X	Y	Πλευρά-Μήκος
K1	408442.213	4036944.846	K1K2 = 75.94
K2	408394.569	4037003.987	K2K3 = 53.75
K3	408436.378	4037037.771	K3K4 = 75.97
K4	408484.016	4036978.596	K4K5 = 3.00
K5	408481.735	4036976.641	K5K1 = 50.72
Εμβαδό:	4084.22	Περίμετρος:	259.39

ΔΗΛΩΣΗ ΙΔΙΟΚΤΗΤΗ(ΩΝ)

Τα αναγραφόμενα στοιχεία για το εν λόγω αγροτεμάχιο, που είναι ιδιοκτησίας μου, είναι απόλυτα ακριβή, τα δε όρια του τέθηκαν παρουσία μου και με υποδειξή μου.

Ημερομηνία:

Ο ΔΗΛΩΝ

ΘΕΩΡΗΘΗΚΕ
Ανάλογα στην υπ αριθμ 147/6-9-2013 Απόφαση της οποίας αποτελεί αναπόσπαστο μέρος

Ο Πρόεδρος

Ο Γραμματέας

Τα Μέλη
1)
2)

ΤΔ-7ΣΓ2ΟΡΙΦ-ΟΤΡ PDF

ΔΗΛΩΣΗ Ν.651/77

Το εικονιζόμενο γήπεδο (K1,K2,...,K5,K1) με εμβαδό 4084.22μ² ,με όρια όπως αναλυτικά περιγράφονται στο παρόν τοπογραφικό διάγραμμα, βρίσκεται εκτός ορίων Κοινότητας Ελαφονήσου και είναι άρτιο και οικοδομήσιμο κατά παρέκκλιση σύμφωνα με τις ισχύουσες πολεοδομικές διατάξεις,(εφόσον έχει δημιουργηθεί προ της 31-12-2003).
Μέσα ή δίπλα απο την ιδιοκτησία δεν διέρχεται ρέμα ή καλώδια υψηλής τάσης της Δ.Ε.Η.
Τα όρια υποδείχθηκαν από τον Κοσμά Λιάρο.

Ο ΜΗΧΑΝΙΚΟΣ

ΧΑΝΤΖΑΚΟΣ Π. ΣΤΥΛΙΑΝΟΣ
ΔΙΠΛΩΜ. ΠΟΛΙΤΙΚΟΣ ΜΗΧΑΝΙΚΟΣ
ΜΕΛΟΣ Τ.Ε.Ε ΑΡ. ΜΗΤΡΩΟΥ 87828
ΕΔΡΑ: ΗΡΑΚΛΕΙΔΩΝ & ΑΓΙΔΟΣ 87 ΣΠΑΡΤΗ
ΤΗΛ.: 27310 - 26755 ΚΙΝ: 6932 416401

Ιδιοκτήτης: Κοσμάς Λιάρος

Έργο: Αποτύπωση Ιδιοκτησίας

Θέση: "Λεύκη" εκτός ορίων κοινότητας Ελαφονήσου

Θέμα Σχεδίου: Τοπογραφικό Διάγραμμα	Αριθμός Σχεδίου: T 01
Κλίμακες: 1:500	Κωδικός Μελέτης:
Υπογραφή:	Σφραγίδα: ΧΑΝΤΖΑΚΟΣ Π. ΣΤΥΛΙΑΝΟΣ ΔΙΠΛΩΜ. ΠΟΛΙΤΙΚΟΣ ΜΗΧΑΝΙΚΟΣ ΜΕΛΟΣ Τ.Ε.Ε ΑΡ. ΜΗΤΡΩΟΥ 87828 ΕΔΡΑ: ΗΡΑΚΛΕΙΔΩΝ & ΑΓΙΔΟΣ 87 ΣΠΑΡΤΗ ΤΗΛ.: 27310 - 26755 ΚΙΝ: 6932 416401
Ημερομηνία: ΔΕΚΕΜΒΡΙΟΣ 2009	