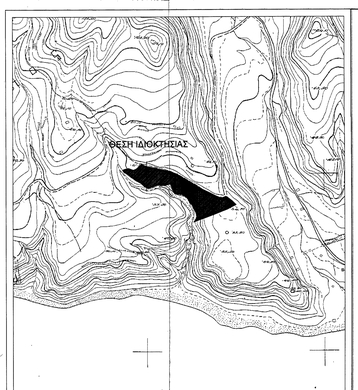

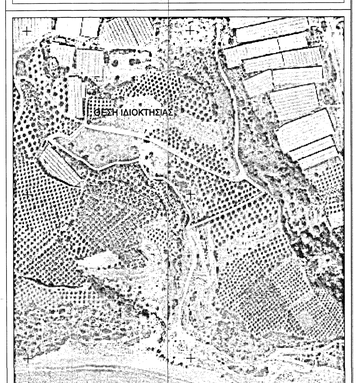

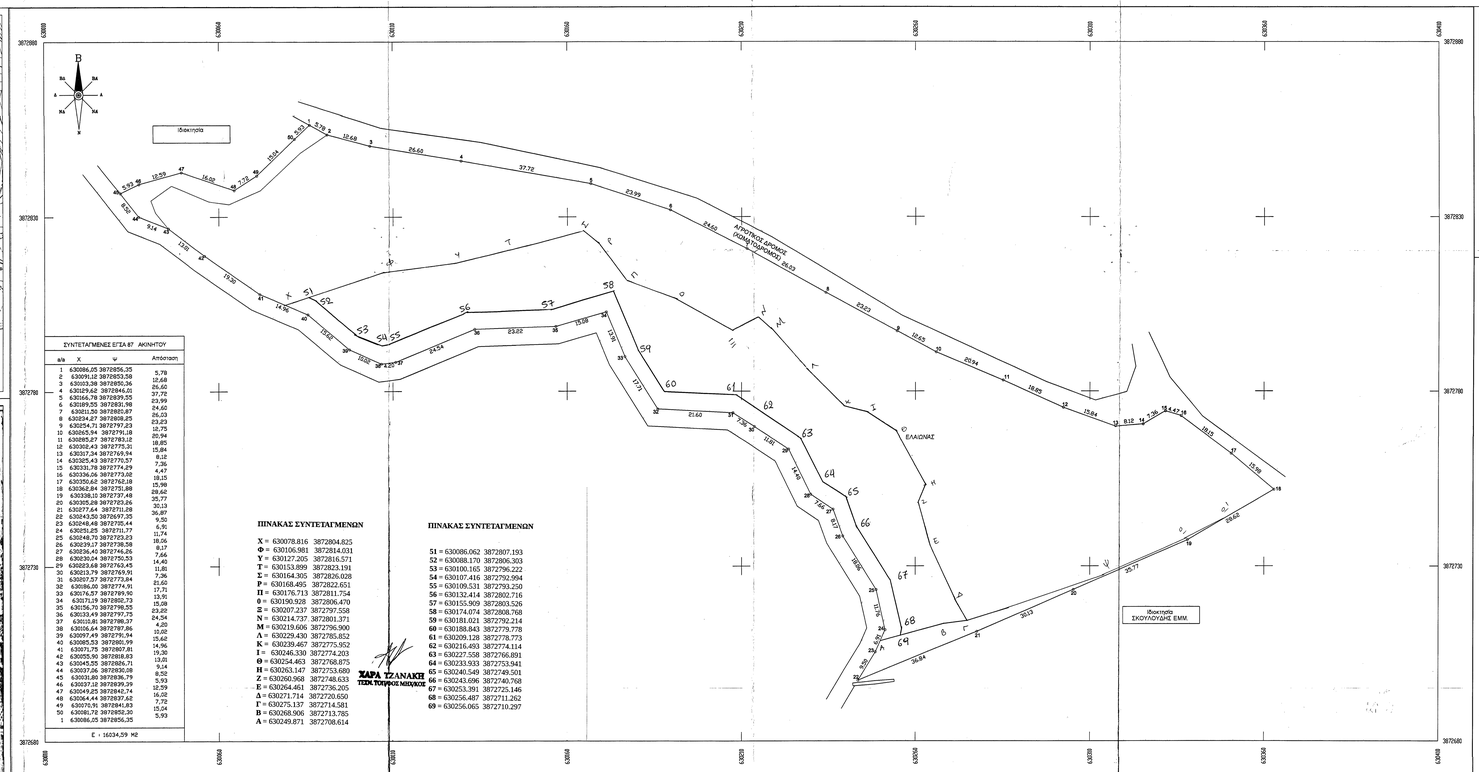

ΣΥΝΤΕΤΑΓΜΕΝΕΣ ΕΓΣΑ 87		ΑΚΙΝΗΤΟΥ	
α/α	Χ	Ψ	Απόσταση
1	630086,05	3872856,35	
2	630091,12	3872853,58	5,78
3	630053,38	3872835,34	12,62
4	630129,62	3872846,01	26,60
5	630166,78	3872839,55	37,72
6	630189,55	3872831,98	23,99
7	630211,50	3872825,87	24,60
8	630234,27	3872809,25	26,03
9	630254,71	3872797,23	23,23
10	630265,94	3872791,18	12,75
11	630285,27	3872780,12	20,94
12	630302,41	3872775,31	18,85
13	630317,34	3872769,94	15,84
14	630325,43	3872770,57	8,12
15	630331,76	3872774,29	7,36
16	630336,06	3872773,02	4,47
17	630350,62	3872762,18	18,15
18	630362,84	3872751,88	15,98
19	630358,10	3872737,48	29,62
20	630305,28	3872723,26	35,77
21	630277,44	3872711,09	30,13
22	630243,50	3872697,35	36,87
23	630248,48	3872705,44	9,50
24	630251,85	3872711,77	6,90
25	630248,70	3872723,23	11,74
26	630239,17	3872738,58	18,06
27	630236,40	3872746,26	8,17
28	630230,04	3872750,53	7,66
29	630223,48	3872763,45	14,40
30	630213,79	3872769,91	11,80
31	630207,57	3872773,84	7,36
32	630186,00	3872774,91	21,60
33	630174,57	3872789,90	17,71
34	630171,19	3872802,73	13,91
35	630156,70	3872798,55	15,08
36	630133,49	3872797,75	23,22
37	630120,81	3872796,37	24,54
38	630106,44	3872797,86	4,20
39	630097,49	3872795,94	10,02
40	630085,53	3872801,99	15,60
41	630071,75	3872807,81	14,96
42	630055,90	3872818,83	19,30
43	630045,55	3872826,71	13,01
44	630037,06	3872830,08	9,14
45	630031,80	3872836,79	8,58
46	630037,10	3872839,29	5,93
47	630049,25	3872840,74	12,59
48	630064,44	3872837,62	16,08
49	630076,91	3872841,83	7,72
50	630081,72	3872852,30	15,04
1	630086,05	3872856,35	5,93

Ε = 16034,59 Μ2

ΠΙΝΑΚΑΣ ΣΥΝΤΕΤΑΓΜΕΝΩΝ

Χ = 630078,816	3872804,825
Φ = 630106,981	3872814,031
Υ = 630127,205	3872816,571
Τ = 630153,899	3872823,191
Σ = 630164,305	3872826,028
Ρ = 630168,495	3872822,651
Π = 630176,713	3872811,754
Θ = 630190,928	3872806,470
Ξ = 630207,237	3872797,558
Ν = 630214,737	3872801,371
Μ = 630219,606	3872796,900
Λ = 630229,430	3872785,852
Κ = 630239,467	3872775,952
Ι = 630246,330	3872774,203
Η = 630254,463	3872768,875
Η = 630263,147	3872753,689
Ζ = 630260,968	3872748,633
Ε = 630264,461	3872736,205
Δ = 630271,714	3872720,650
Γ = 630275,137	3872714,581
Β = 630268,906	3872713,785
Α = 630249,871	3872708,614

ΠΙΝΑΚΑΣ ΣΥΝΤΕΤΑΓΜΕΝΩΝ

51 = 630086,062	3872807,193
52 = 630088,170	3872806,303
53 = 630100,165	3872796,222
54 = 630107,416	3872792,594
55 = 630109,531	3872793,250
56 = 630132,414	3872802,716
57 = 630155,909	3872803,526
58 = 630174,074	3872808,768
59 = 630181,621	3872792,214
60 = 630188,843	3872779,778
61 = 630209,126	3872778,773
62 = 630216,493	3872774,114
63 = 630227,558	3872766,891
64 = 630233,933	3872753,941
65 = 630240,549	3872749,501
66 = 630243,696	3872740,768
67 = 630253,391	3872725,146
68 = 630256,487	3872711,262
69 = 630256,065	3872710,297

ΧΑΡΑ ΤΖΑΝΑΚΗ
ΤΕΧΝ. ΤΟΠΟΓΡΑΦΟΣ ΜΗΧΑΝΙΚΟΣ

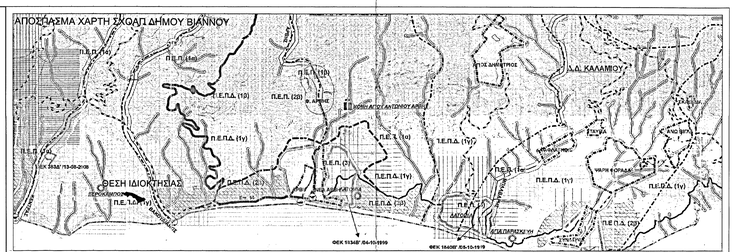
ΑΠΟΣΠΑΣΜΑ ΧΑΡΤΗ ΣΧΟΑΠ ΔΗΜΟΥ ΒΙΑΝΝΟΥ
ΘΕΣΗ ΙΔΙΟΚΤΗΣΙΑΣ
Δ.Δ. ΚΑΛΑΜΟΥ
ΟΙΚΙΣΜΟΣ ΑΓΙΟΥ ΑΝΤΩΝΙΟΥ
ΟΙΚΙΣΜΟΣ ΚΑΡΥΔΙΤΣΑΣ
ΟΙΚΙΣΜΟΣ ΚΟΡΑΚΑ
ΟΙΚΙΣΜΟΣ ΜΑΥΡΟΛΙΘΑΡΙΟΥ
ΟΙΚΙΣΜΟΣ ΑΓΙΑΣ ΠΑΡΑΣΚΕΥΗΣ
ΟΙΚΙΣΜΟΣ ΑΓΙΟΥ ΓΕΩΡΓΙΟΥ
ΟΙΚΙΣΜΟΣ ΑΓΙΟΥ ΔΗΜΗΤΡΙΟΥ
ΟΙΚΙΣΜΟΣ ΑΓΙΟΥ ΝΙΚΟΛΑΟΥ
ΟΙΚΙΣΜΟΣ ΑΓΙΟΥ ΠΑΝΤΕΛΕΗΜΟΝΑ
ΟΙΚΙΣΜΟΣ ΑΓΙΟΥ ΑΘΑΝΑΣΙΟΥ