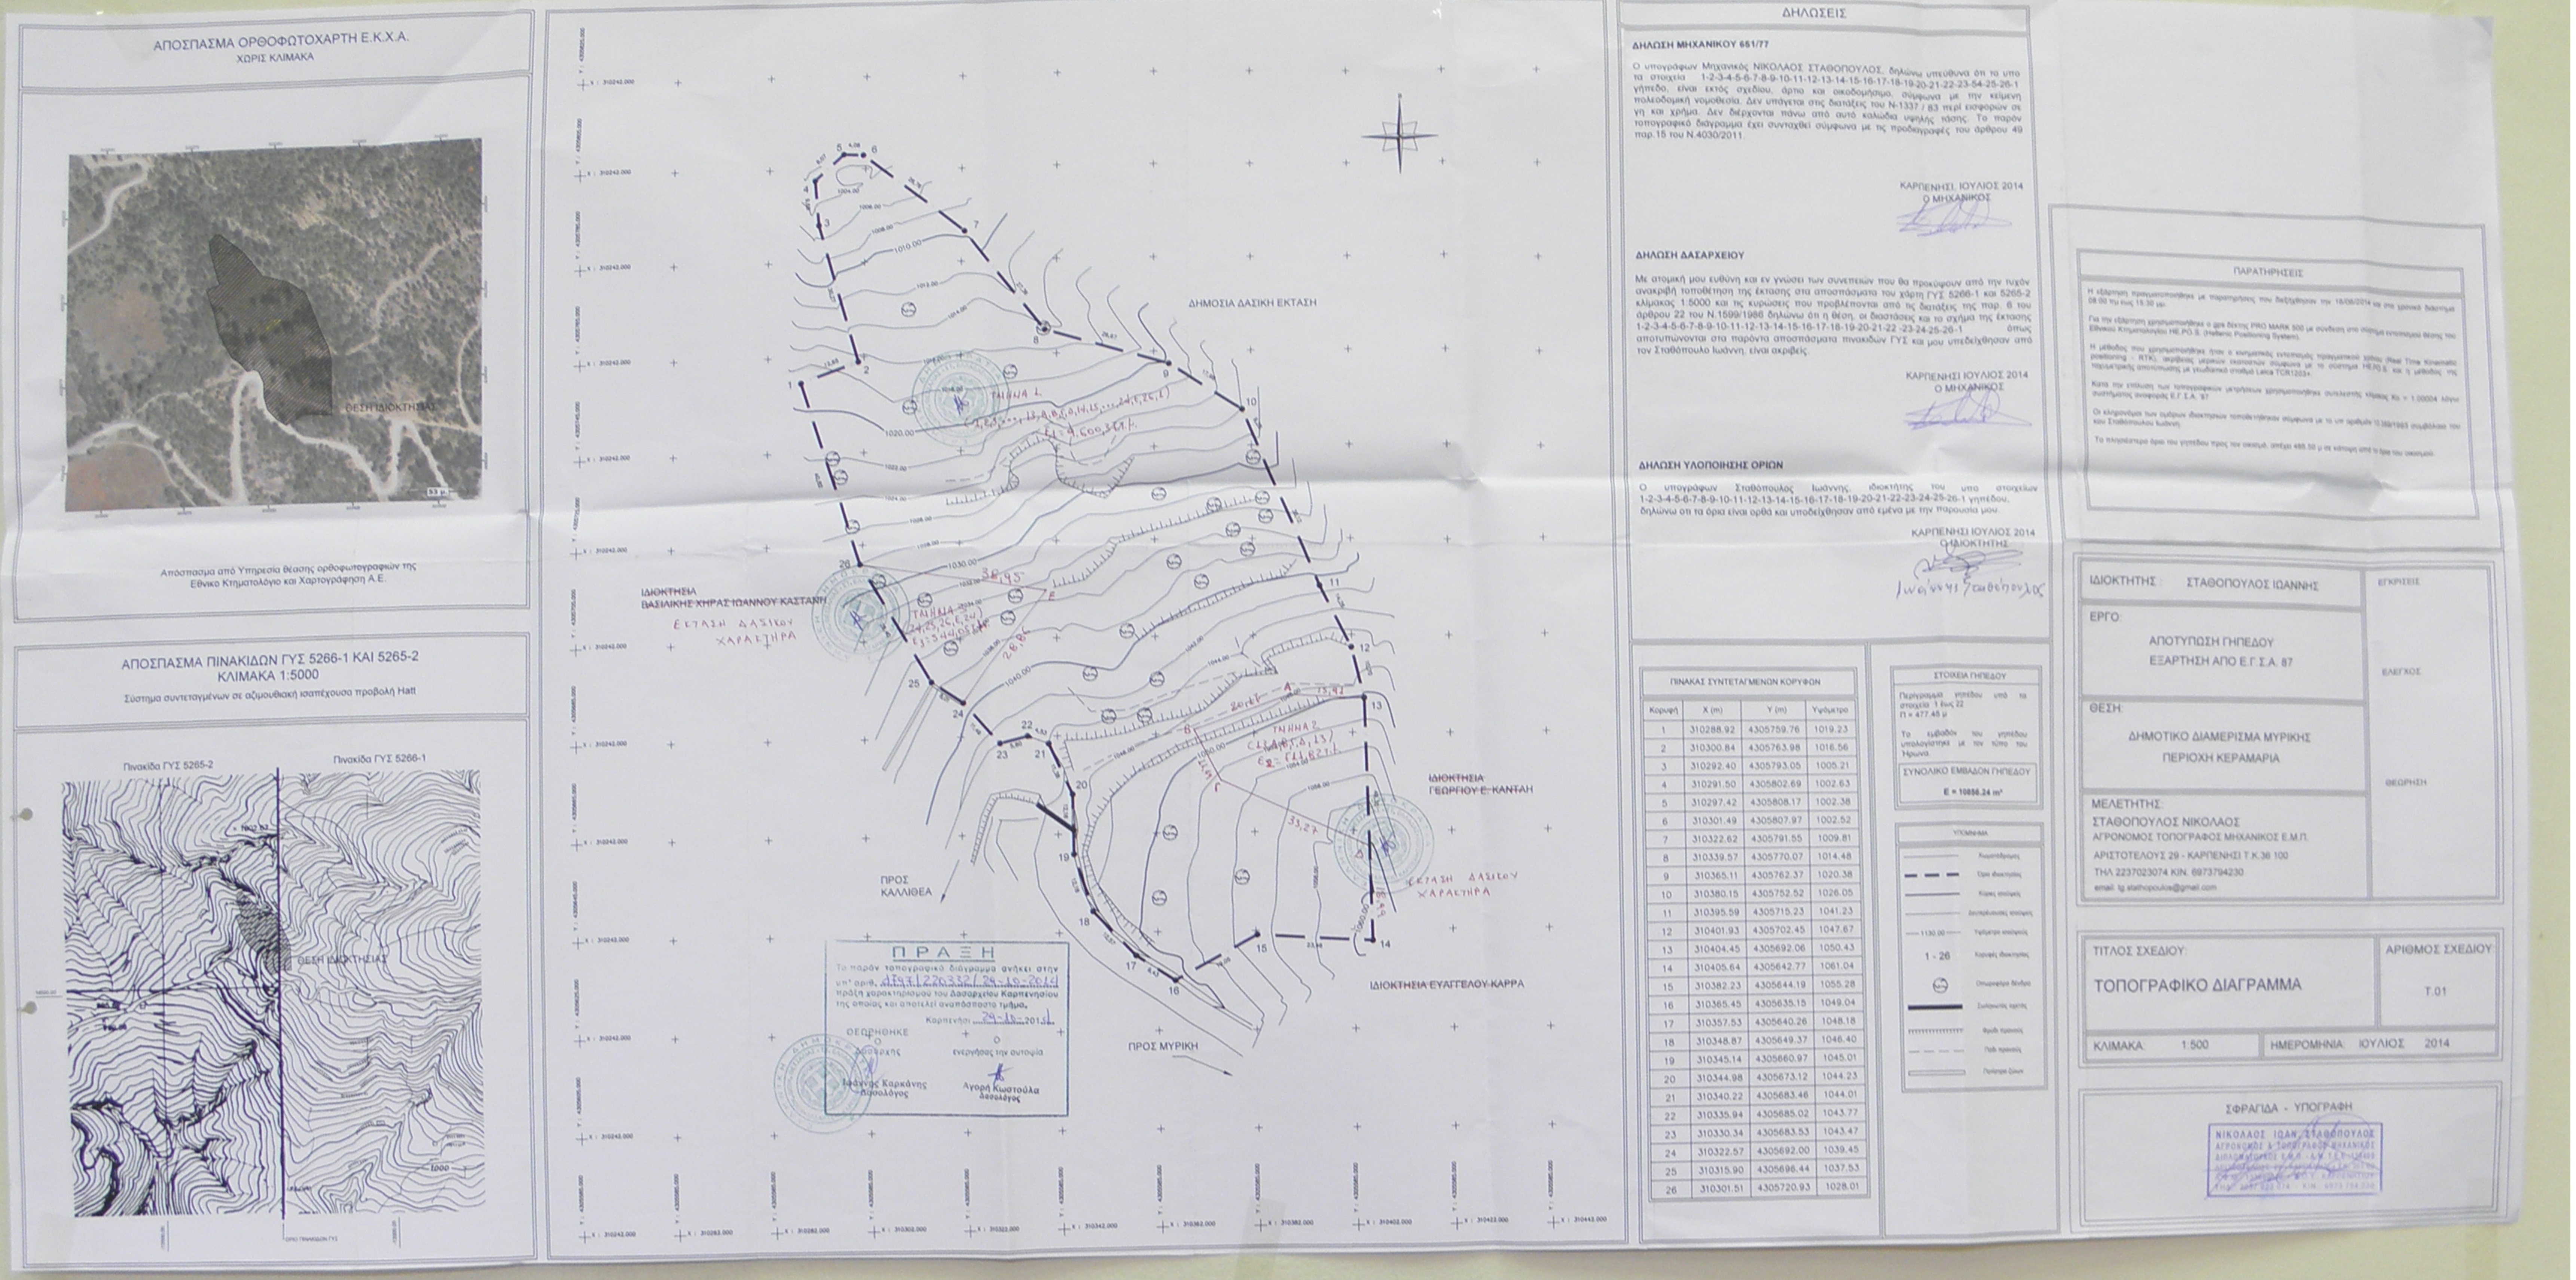

ΑΠΟΣΠΑΣΜΑ ΟΡΘΟΦΩΤΟΧΑΡΤΗ Ε.Κ.Χ.Α.

ΧΩΡΙΣ ΚΛΙΜΑΚΑ

Απόσπασμα από Υπηρεσία θέασης ορθοφωτογραφιών της Εθνικό Κτηματολόγιο και Χαρτογράφηση Α.Ε.

ΑΠΟΣΠΑΣΜΑ ΠΙΝΑΚΙΔΩΝ ΓΥΣ 5266-1 ΚΑΙ 5265-2
ΚΛΙΜΑΚΑ 1:5000

Σύστημα συντεταγμένων σε αζιμουθιακή ισαπέχουσα προβολή Hatt

ΠΡΑΞΗ

Το παρόν τοπογραφικό διάγραμμα ανήκει στην υπ' αριθ. Δ797/220332/29-10-2014 πράξη χαρακτηρισμού του Δασαρχείου Καρπενησίου της οποίας και αποτελεί αναπόσπαστο τμήμα.

Καρπενήσι 29-10-2014

ΘΕΩΡΗΘΗΚΕ Ο Δασάρχης	Ο ενεργήσας την αυτοψία
Ιωάννης Καρκάνης Δασολόγος	Αγορή Κωστούλα Δασολόγος

ΔΗΛΩΣΕΙΣ

ΔΗΛΩΣΗ ΜΗΧΑΝΙΚΟΥ 651/77

Ο υπογράφων Μηχανικός ΝΙΚΟΛΑΟΣ ΣΤΑΘΟΠΟΥΛΟΣ, δηλώνω υπεύθυνα ότι το υπο τα στοιχεία 1-2-3-4-5-6-7-8-9-10-11-12-13-14-15-16-17-18-19-20-21-22-23-54-25-26-1 γήπεδο, είναι εκτός σχεδίου, άρτιο και οικοδομήσιμο, σύμφωνα με την κείμενη πολεοδομική νομοθεσία. Δεν υπάγεται στις διατάξεις του Ν-1337 / 83 περί εισφορών σε γη και χρήμα. Δεν διέρχονται πάνω από αυτό καλώδια υψηλής τάσης. Το παρόν τοπογραφικό διάγραμμα έχει συνταχθεί σύμφωνα με τις προδιαγραφές του άρθρου 49 παρ.15 του Ν.4030/2011.

ΚΑΡΠΕΝΗΣΙ, ΙΟΥΛΙΟΣ 2014
Ο ΜΗΧΑΝΙΚΟΣ

ΔΗΛΩΣΗ ΔΑΣΑΡΧΕΙΟΥ

Με ατομική μου ευθύνη και εν γνώσει των συνεπειών που θα προκύψουν από την τυχόν ανακριβή τοποθέτηση της έκτασης στα αποσπάσματα του χάρτη ΓΥΣ 5266-1 και 5265-2 κλίμακας 1:5000 και τις κυρώσεις που προβλέπονται από τις διατάξεις της παρ. 6 του άρθρου 22 του Ν.1599/1986 δηλώνω ότι η θέση, οι διαστάσεις και το σχήμα της έκτασης 1-2-3-4-5-6-7-8-9-10-11-12-13-14-15-16-17-18-19-20-21-22 -23-24-25-26-1 όπως αποτυπώνονται στα παρόντα αποσπάσματα πινακίδων ΓΥΣ και μου υπεδείχθησαν από τον Σταθόπουλο Ιωάννη, είναι ακριβείς.

ΚΑΡΠΕΝΗΣΙ ΙΟΥΛΙΟΣ 2014
Ο ΜΗΧΑΝΙΚΟΣ

ΔΗΛΩΣΗ ΥΛΟΠΟΙΗΣΗΣ ΟΡΙΩΝ

Ο υπογράφων Σταθόπουλος Ιωάννης, ιδιοκτήτης του υπο στοιχείων 1-2-3-4-5-6-7-8-9-10-11-12-13-14-15-16-17-18-19-20-21-22-23-24-25-26-1 γηπέδου, δηλώνω οτι τα όρια είναι ορθά και υποδείχθησαν από εμένα με την παρουσία μου.

ΚΑΡΠΕΝΗΣΙ ΙΟΥΛΙΟΣ 2014
Ο ΙΔΙΟΚΤΗΤΗΣ

Ιωάννης Σταθόπουλος

ΠΙΝΑΚΑΣ ΣΥΝΤΕΤΑΓΜΕΝΩΝ ΚΟΡΥΦΩΝ

Κορυφή	X (m)	Y (m)	Υψόμετρο
1	310288.92	4305759.76	1019.23
2	310300.84	4305763.98	1016.56
3	310292.40	4305793.05	1005.21
4	310291.50	4305802.69	1002.63
5	310297.42	4305808.17	1002.38
6	310301.49	4305807.97	1002.52
7	310322.62	4305791.55	1009.81
8	310339.57	4305770.07	1014.48
9	310365.11	4305762.37	1020.38
10	310380.15	4305752.52	1026.05
11	310395.59	4305715.23	1041.23
12	310401.93	4305702.45	1047.67
13	310404.45	4305692.06	1050.43
14	310405.64	4305642.77	1061.04
15	310382.23	4305644.19	1055.28
16	310365.45	4305635.15	1049.04
17	310357.53	4305640.26	1048.18
18	310348.87	4305649.37	1046.40
19	310345.14	4305660.97	1045.01
20	310344.98	4305673.12	1044.23
21	310340.22	4305683.46	1044.01
22	310335.94	4305685.02	1043.77
23	310330.34	4305683.53	1043.47
24	310322.57	4305692.00	1039.45
25	310315.90	4305696.44	1037.53
26	310301.51	4305720.93	1028.01

ΣΤΟΙΧΕΙΑ ΓΗΠΕΔΟΥ

Περίγραμμα γηπέδου υπό τα στοιχεία 1 έως 22
Π = 477.45 μ

Το εμβαδόν του γηπέδου υπολογίστηκε με τον τύπο του Ήρωνα.

ΣΥΝΟΛΙΚΟ ΕΜΒΑΔΟΝ ΓΗΠΕΔΟΥ

Ε = 10856.24 m²

ΥΠΟΜΝΗΜΑ

―	Χωματόδρομος
▬ ▬ ▬	Όρια ιδιοκτησίας
―	Κύριες ισοϋψείς
―	Δευτερεύουσες ισοϋψείς
― 1130.00 ―	Υψόμετρο ισοϋψούς
1 - 26	Κορυφές ιδιοκτησίας
⊖	Οπωροφόρα δένδρα
▬	[illegible]
┬┬┬┬┬┬	Φρύδι πρανούς
— — —	Πόδι πρανούς
▭	[illegible]

ΠΑΡΑΤΗΡΗΣΕΙΣ

Η εξάρτηση πραγματοποιήθηκε με παρατηρήσεις που διεξήχθησαν την 18/08/2014 και στο χρονικό διάστημα 08:00 πμ έως 15:30 μμ.

Για την εξάρτηση χρησιμοποιήθηκε ο gps δέκτης PRO MARK 500 με σύνδεση στο σύστημα εντοπισμού θέσης του Εθνικού Κτηματολογίου HE.PO.S. (Hellenic Positioning System).

Η μέθοδος που χρησιμοποιήθηκε ήταν ο κινηματικός εντοπισμός πραγματικού χρόνου (Real Time Kinematic positioning - RTK), ακρίβειας μερικών εκατοστών σύμφωνα με το σύστημα HEPOS και η μέθοδος της ταχυμετρικής αποτύπωσης με γεωδαιτικό σταθμό Leica TCR1203+.

Κατα την επίλυση των τοπογραφικών μετρήσεων χρησιμοποιήθηκε συντελεστής κλίμακας Ko = 1.00004 λόγω συστήματος αναφοράς Ε.Γ.Σ.Α. '87

Οι κληρονόμοι των ομόρων ιδιοκτησιών τοποθετήθηκαν σύμφωνα με το υπ αριθμόν 10.368/1993 συμβόλαιο του [illegible] και Σταθόπουλου Ιωάννη.

Το πλησιέστερο όριο του γηπέδου προς τον οικισμό, απέχει 488.50 μ σε κάτοψη από το όριο του οικισμού.

ΙΔΙΟΚΤΗΤΗΣ : ΣΤΑΘΟΠΟΥΛΟΣ ΙΩΑΝΝΗΣ

ΕΡΓΟ:
ΑΠΟΤΥΠΩΣΗ ΓΗΠΕΔΟΥ
ΕΞΑΡΤΗΣΗ ΑΠΟ Ε.Γ.Σ.Α. 87

ΘΕΣΗ:
ΔΗΜΟΤΙΚΟ ΔΙΑΜΕΡΙΣΜΑ ΜΥΡΙΚΗΣ
ΠΕΡΙΟΧΗ ΚΕΡΑΜΑΡΙΑ

ΜΕΛΕΤΗΤΗΣ:
ΣΤΑΘΟΠΟΥΛΟΣ ΝΙΚΟΛΑΟΣ
ΑΓΡΟΝΟΜΟΣ ΤΟΠΟΓΡΑΦΟΣ ΜΗΧΑΝΙΚΟΣ Ε.Μ.Π.
ΑΡΙΣΤΟΤΕΛΟΥΣ 29 - ΚΑΡΠΕΝΗΣΙ Τ.Κ.36 100
ΤΗΛ 2237023074 ΚΙΝ. 6973794230
email: tg.stathopoulos@gmail.com

ΕΓΚΡΙΣΕΙΣ

ΕΛΕΓΧΟΣ

ΘΕΩΡΗΣΗ

ΤΙΤΛΟΣ ΣΧΕΔΙΟΥ:

ΤΟΠΟΓΡΑΦΙΚΟ ΔΙΑΓΡΑΜΜΑ

ΑΡΙΘΜΟΣ ΣΧΕΔΙΟΥ: Τ.01

ΚΛΙΜΑΚΑ: 1:500 | ΗΜΕΡΟΜΗΝΙΑ: ΙΟΥΛΙΟΣ 2014

ΣΦΡΑΓΙΔΑ - ΥΠΟΓΡΑΦΗ

ΝΙΚΟΛΑΟΣ ΙΩΑΝ. ΣΤΑΘΟΠΟΥΛΟΣ
ΑΓΡΟΝΟΜΟΣ & ΤΟΠΟΓΡΑΦΟΣ ΜΗΧΑΝΙΚΟΣ