
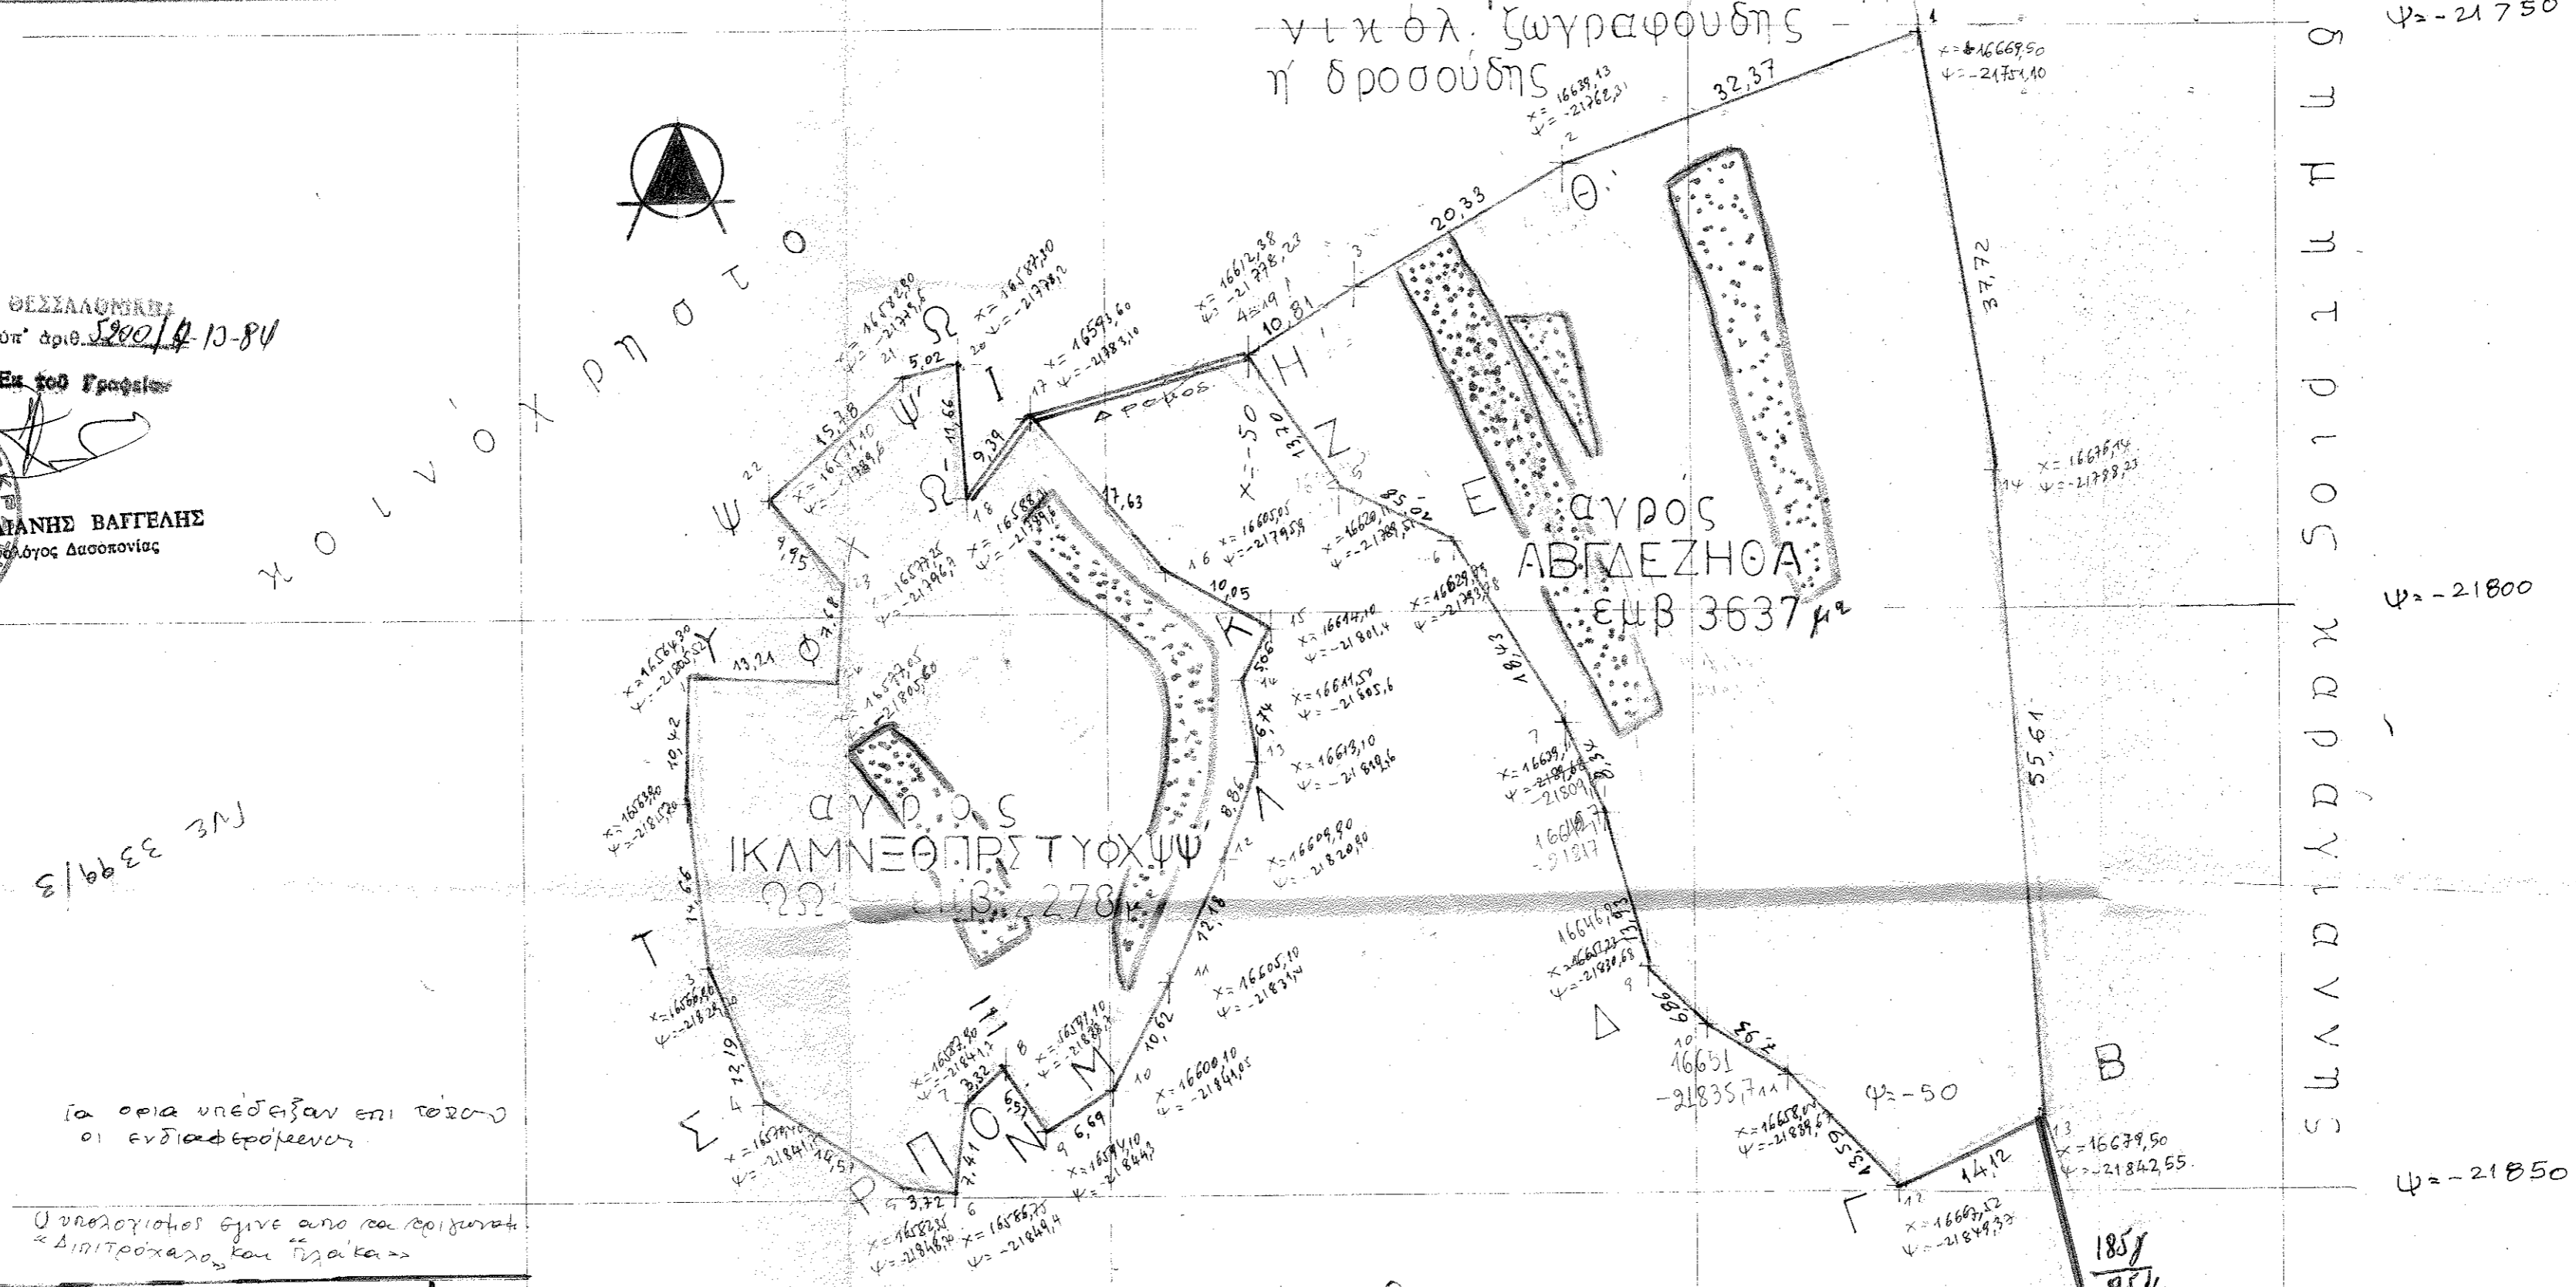


ΤΟΠΟΓΡΑΦΙΚΟ ΔΙΑΓΡΑΜΜΑ ΑΓΡΩΝ ΑΒΓΔΕΖΗΘΑ και ΙΚΑΜΝΞΟΠΡΣΤΥΦΧΨΩΩΨ
 ΚΛΗΡΟΝΟΜΩΝ ΑΝΤΩΝΙΟΥ ΖΩΓΡΑΦΟΥΔΗ ή ΔΡΟΣΟΥΔΗ
 ΣΤΗ ΘΕΣΗ «ΤΡΟΥΒΑ» ΠΕΡΙΣΤΕΡΑΣ
 ΚΛ. 1.500

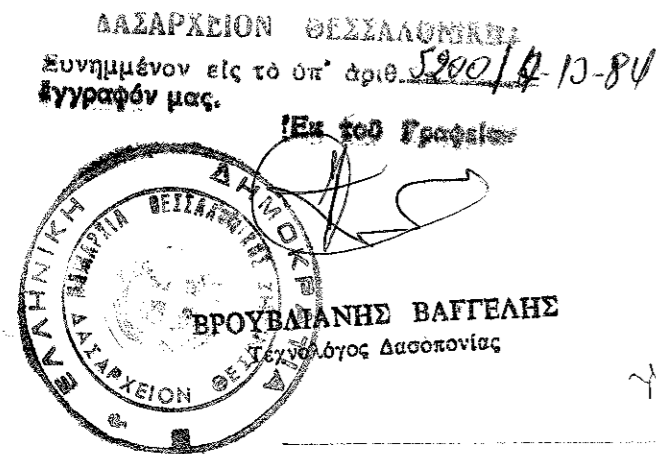

3399/3

Για ορία υπέδειξαν επί τούτου οι ενδιαφερόμενοι.

Ο υπολογισμός έγινε από τα σημεία «Διπλοστάσιο» και «Ζαϊκά»

- Έχεις του Διαγραφείου
- 1- ΑΒΓΔΕΖΗΘΑ = αγρός καλλιεργούμενος εμβαδού 3,637 στρεμμάτων
 - 2- ΙΚΑΜΝΞΟΠΡΣΤΥΦΧΨΩΩΨ = αγρός αναλλεργής με ίχνη πρόσφατης καλλιεργείας και με κατά θέσεις χερσές επιτάσεις εμβαδού 2,278 στρεμμάτων
 - 3- Παλιά πεζούλια με βλάστηση από Παιονάρια χερσάκη συνοριακού εμβαδού 9,685 στρεμμάτων
 - 4- Αιτούμενος για διάνοξη αγροτικές δρόμους
 - 5- Στην επί τόπου εφαρμογή των αεροφωτογραφήσεων που έγινε την ημέρα της αυταγίας (12-9-84) από το Συγκείμε της Κτηματογράφου αποδείχθηκε ότι μπροστά από το έτος 1945 ήταν αγροί.

Στη θέση «Τρουβά» Περιστέρας την 12-9-84
 Αυτός που έκανε τον έλεγχο

[Signature]

ΒΡΟΥΒΑΙΑΝΗΣ ΒΑΓΓΕΑΣ
 Τεχνολόγος Δασοπονίας

ΘΕΩΡΗΘΗΚΕ
 Θεσσαλονίκη 4-10-1984
 Προϊστάμενος Υπηρεσίας

ΠΑΝΑΓΙΩΤΗΣ Γ. ΜΟΥΚΡΙΑΝΗΣ
 ΠΤΥΧ. ΠΟΛΙΤΙΚΟΣ ΥΠΟΧΡΩΜΑΤΟΓΡΑΦΟΣ Ε.Ο.
 Α.Μ.Γ.Π. 01764
 ΖΑΪΜΗ 8 - ΤΗΛΕΦ. 824.457 - 534.195
 ΘΕΣΣΑΛΟΝΙΚΗ

