Εμβαδόν έκτασης με στοιχεία(6,Λ,Μ,Ν,Ξ,Ο,Π,Ρ,8,7,6)=2.506,55M²

6) X=365804.3560 Y=4106898.4800

Λ) X=365796.0194 Y=4106849.1108

Μ) X=365795.5217 Y=4106836.3475

Ν) X=365815.2251 Y=4106833.0001

Ξ) X=365829.0175 Y=4106835.5599

Ο) X=365840.2471 Y=4106862.5724

Π) X=365829.9161 Y=4106879.0027

Ρ) X=365836.6290 Y=4106882.2327

8) X=365849.0220 Y=4106907.7480

7) X=365815.1690 Y=4106898.8640

6) X=365804.3560 Y=4106898.4800

Εμβαδόν έκτασης(Α,Β,Γ,Δ,Ε,Ζ,Η,Θ,Ι,Κ,10,9,8,Ρ,Π,Ο,Ξ,Ν,Μ,Λ,6,5,Α)=20.404,57M²

Α	Χ=365772.6296 Υ=4106898.3614
Β	Χ=365763.9256 Υ=4106824.6634
Γ	Χ=365798.1894 Υ=4106757.4972
Δ	Χ=365825.9817 Υ=4106669.1717
Ε	Χ=365890.9126 Υ=4106684.7065
Ζ	Χ=365932.2292 Υ=4106793.6799
Η	Χ=365893.7631 Υ=4106896.3672
Θ	Χ=365879.7663 Υ=4106799.9560
Ι	Χ=365855.3369 Υ=4106815.6244
Κ	Χ=365853.2062 Υ=4106838.7203
10	Χ=365872.9820 Υ=4106909.1830
9	Χ=365860.5900 Υ=4106910.3220
8	Χ=365849.0220 Υ=4106907.7480
Ρ	Χ=365836.6290 Υ=4106882.2327
Π	Χ=365829.9161 Υ=4106879.0027
Ο	Χ=365840.2471 Υ=4106862.5724
Ξ	Χ=365829.0175 Υ=4106835.5599
Ν	Χ=365815.2251 Υ=4106833.0001
Μ	Χ=365795.5217 Υ=4106836.3475
Λ	Χ=365796.0194 Υ=4106849.1108
6	Χ=365804.3560 Υ=4106898.4800
5	Χ=365785.0760 Υ=4106899.8490
Α	Χ=365772.6296 Υ=4106898.3614

Εμβαδόν έκτασης(Α,Β,Γ,Δ,26,27,28,29,30,31,1,2,3,4,Α)= 15.593,42M²

Α	Χ=365772.6296 Υ=4106898.3614
Β	Χ=365763.9256 Υ=4106824.6634
Γ	Χ=365798.1894 Υ=4106757.4972
Δ	Χ=365825.9817 Υ=4106669.1717
26	Χ=365770.0420 Υ=4106655.7880
27	Χ=365746.9760 Υ=4106706.4340
28	Χ=365734.5840 Υ=4106736.5930
29	Χ=365723.6570 Υ=4106771.5230
30	Χ=365700.4010 Υ=4106823.7830
31	Χ=365692.9760 Υ=4106851.8850
1	Χ=365690.3370 Υ=4106875.7270
2	Χ=365700.3090 Υ=4106880.5420
3	Χ=365722.0170 Υ=4106886.4660
4	Χ=365752.4800 Υ=4106895.9530
Α	Χ=365772.6296 Υ=4106898.3614

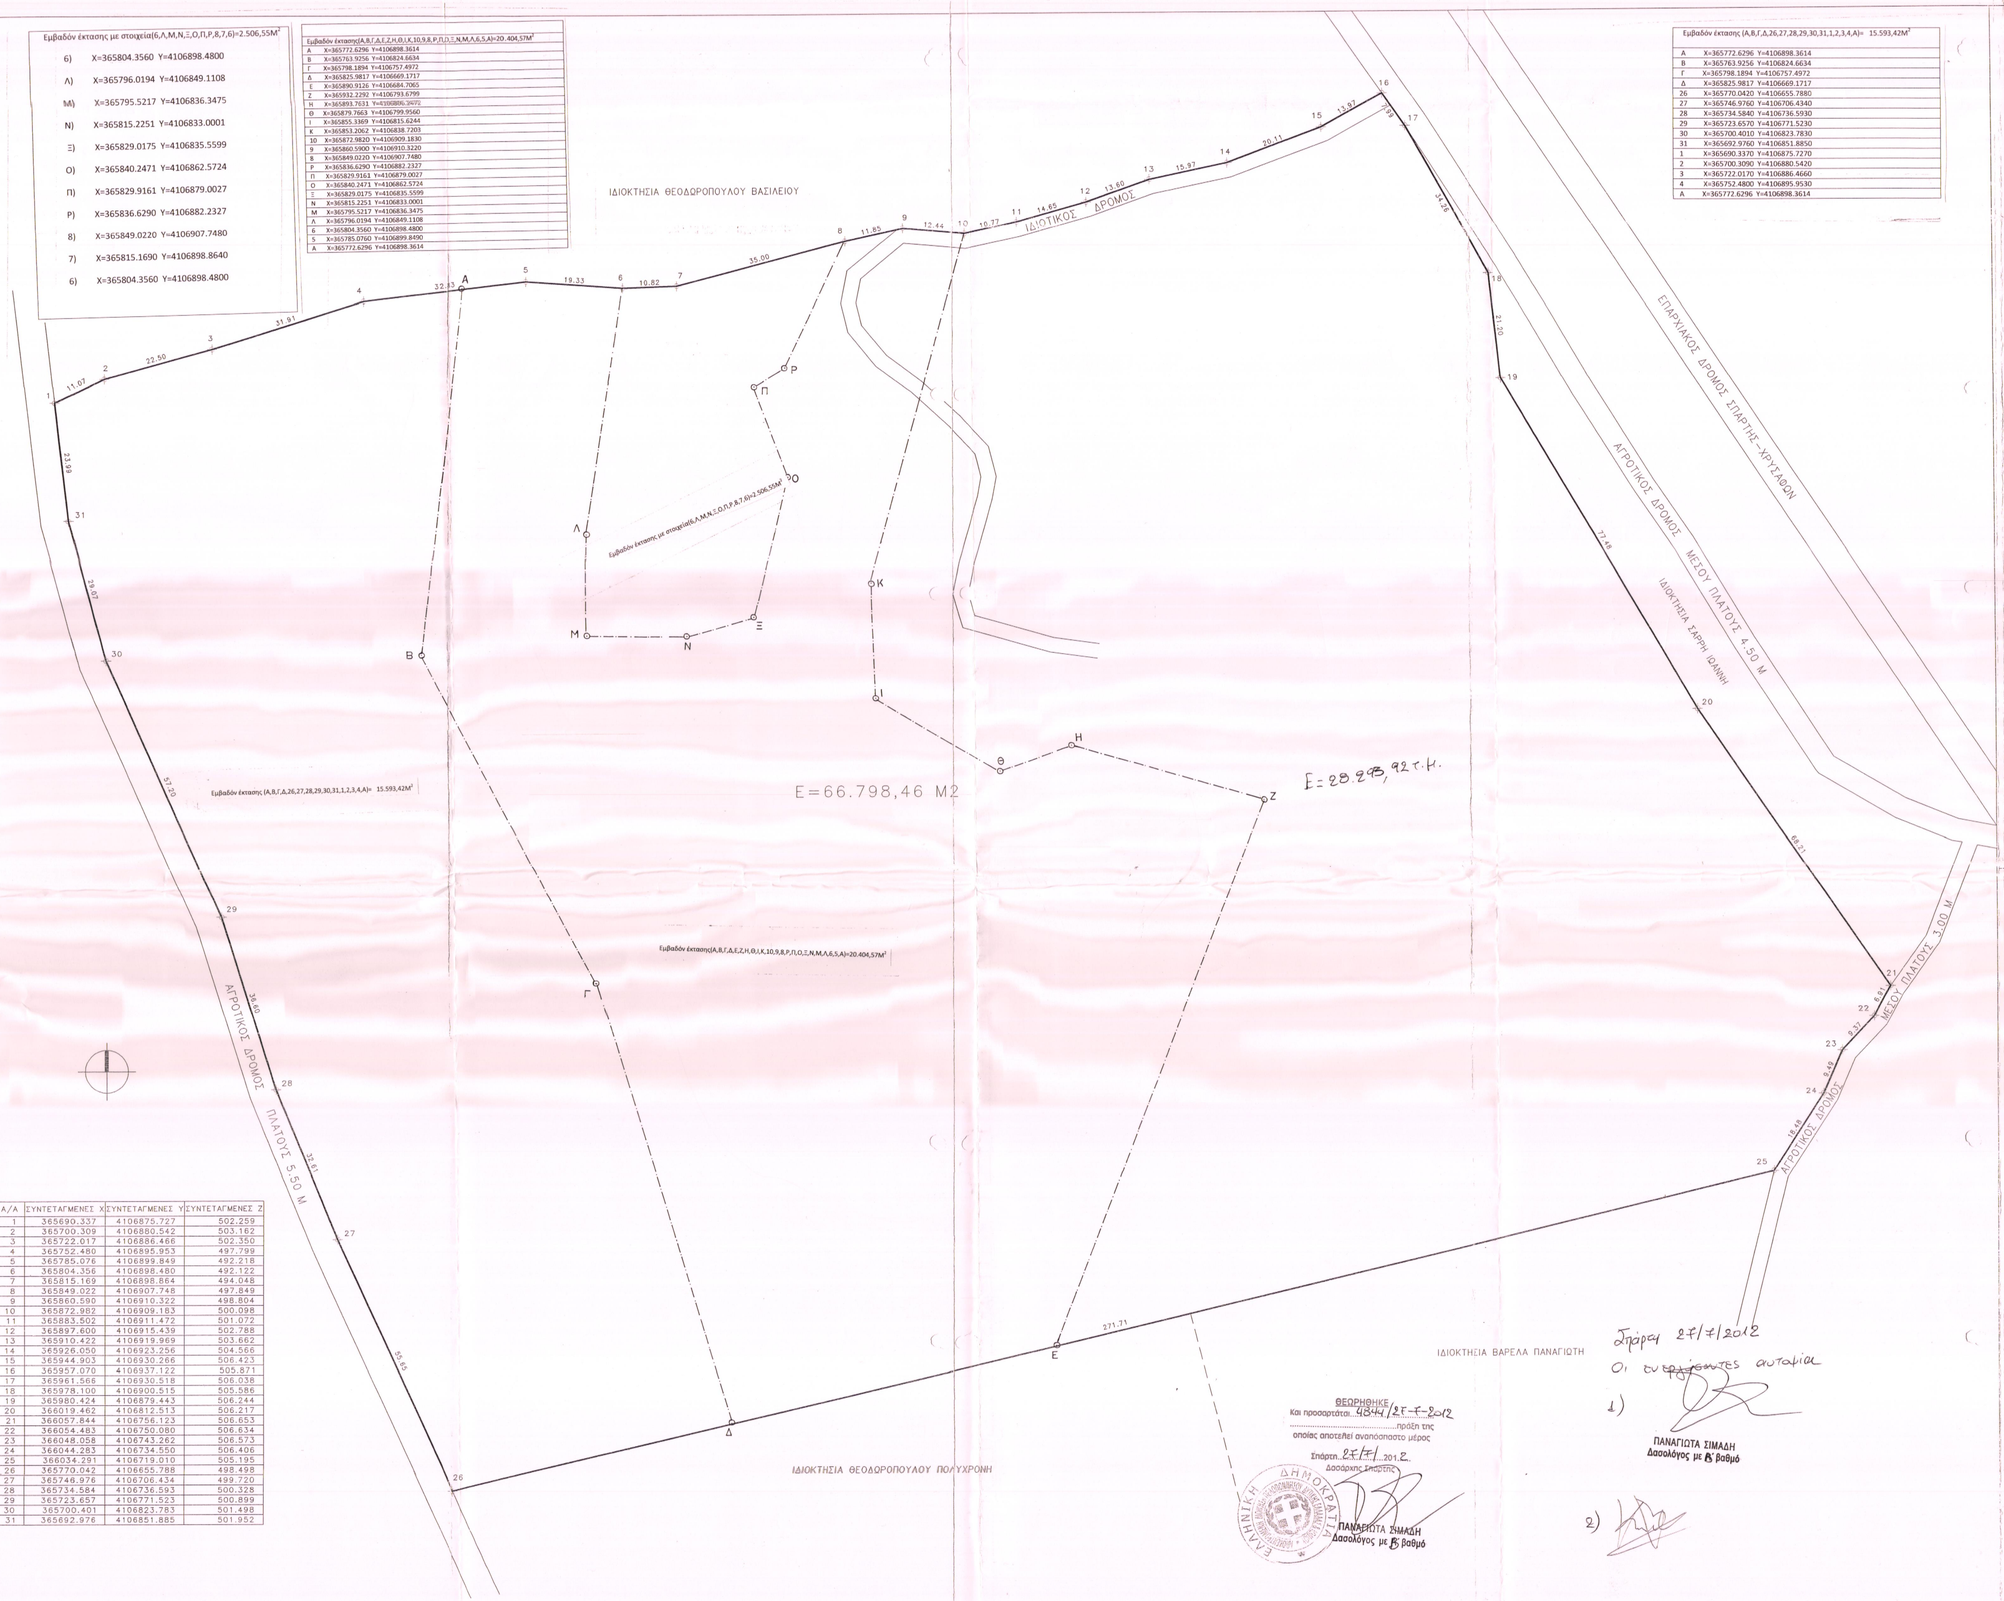

Α/Α	ΣΥΝΤΕΤΑΓΜΕΝΕΣ Χ	ΣΥΝΤΕΤΑΓΜΕΝΕΣ Υ	ΣΥΝΤΕΤΑΓΜΕΝΕΣ Ζ
1	365690.337	4106875.727	502.259
2	365700.309	4106880.542	503.162
3	365722.017	4106886.466	502.350
4	365752.480	4106895.953	497.799
5	365785.076	4106899.849	492.218
6	365804.356	4106898.480	492.122
7	365815.169	4106898.864	494.048
8	365849.022	4106907.748	497.849
9	365860.590	4106910.322	498.804
10	365872.982	4106909.183	500.098
11	365883.502	4106911.472	501.072
12	365897.600	4106915.439	502.788
13	365910.422	4106919.969	503.662
14	365926.050	4106923.256	504.566
15	365944.903	4106930.266	506.423
16	365957.070	4106937.122	505.871
17	365961.566	4106930.518	506.038
18	365978.100	4106900.515	505.586
19	365980.424	4106879.443	506.244
20	366019.462	4106812.513	506.217
21	366057.844	4106756.123	506.653
22	366054.483	4106750.080	506.634
23	366048.058	4106743.262	506.573
24	366044.283	4106734.550	506.406
25	366034.291	4106719.010	505.195
26	365770.042	4106655.788	498.498
27	365746.976	4106706.434	499.720
28	365734.584	4106736.593	500.328
29	365723.657	4106771.523	500.899
30	365700.401	4106823.783	501.498
31	365692.976	4106851.885	501.952

ΘΕΩΡΗΘΗΚΕ
Και προσαρτάται 4854/27-7-2012 πρόξη της
οποίας αποτελεί αναπόσπαστο μέρος
Σπάρτη 27/7/2012
Δασάρχης Σπάρτης
ΠΑΝΑΓΙΩΤΑ ΣΙΜΑΔΗ
Δασολόγος με Β βαθμό

Σπάρτη 27/7/2012
Οι συντάξαντες αυτοψία
1)
ΠΑΝΑΓΙΩΤΑ ΣΙΜΑΔΗ
Δασολόγος με Β βαθμό
2)

ΥΠΟΜΝΗΜΑ ΤΟΠΟΓΡΑΦΙΚΟΥ

1.Εμβαδόν αγροτεμαχίου
(1,2,3,4,5,6,7,8,9,10,11,12,13,14,15,16,
17,18,19,20,21,22,23,24,25,26,27,28,29,30,31,1)=66.798,46 M2

2.Οροι δομησης
Προεδρικό διαταγμα 24/31-5-1985 [ΦΕΚ 270Δ]
Οπως τροποποιηθηκε με τον Ν. 3212/24/31-12-2003 (ΦΕΚ 308 Α)
Αρτιοτητα 4000 μ2
Προσωπο 25 μετρα σε κοινοχρηστο χωρο
Γενικες διαταξεις
Καλυψη 0.10
Σ.Δ. 0.2
Επιτρεπομενοι οροφοι 2
Επιτρεπομενο υψος 7.50 μ.

3.Υπευθυνη Δηλωση του Ν.Δ. 651/1977

Ο υπογραφομενος Ηλίας Ι. Βαχαβιώλος -πτ. Πολιτικός μηχανικός Τ.Ε. δηλώνω υπεύθυνα οτι το ανωτερω αγροτεμάχιο είναι αρτιο κατα κανόνα και οικοδομησιμο.
Δεν υπόκειται στις διαταξεις του Ν. 1337/83 και δεν οφειλει εισφορα σε γη και χρημα.
Δεν διερχεται απο αυτο ρεμα ή χειμαρρος ,ρευμα μεσης ή υψηλης τασης.
Ευρισκεται εκτος ορίων οικισμου Χρυσαφων της κτηματικής περιφερειας της κοινοτητας Χρυσαφων του Δημου Σπαρτης στη θεση ''Σωτηρα, Τσαρδακούλα η Πλατανι''.

Ο δηλων

ΘΕΩΡΕΙΤΑΙ
Και συνοδεύει την υπ' αριθμ. 43/2016
Απόφαση μας
Σπάρτη 30-9-2016
Τ.Υ.Ε.Δ.Λακωνίας

ΗΛΙΑΣ ΙΩΑΝΝΟΥ ΒΑΧΑΒΙΩΛΟΣ
ΠΤΥΧ. ΠΟΛΙΤΙΚΟΣ ΜΗΧΑΝΙΚΟΣ Τ.Ε./Ε.Α.Ε.
Α.Μ. ΕΕΤΕΜ 03749
ΕΔΡΑ: ΑΡΧΙΔΑΜΟΥ 25 - ΣΠΑΡΤΗ
ΤΗΛ: 27310 27600 Τ.Κ. 23100
ΑΦΜ: 026715578 ΔΟΥ: ΣΠΑΡΤΗΣ

Ο Πολίτης
Σιμιτζιάν Πολίτη
ΔΑΣΟΛΟΓΟΣ
1)
2)
3)

4.ΔΗΛΩΣΗ ΥΛΟΠΟΙΗΣΗΣ ΟΡΙΩΝ

Ο υπογραφομενος Θεοδωροπουλος Ιωαννης ιδιοκτητης του αγροτεμαχιου που φαινεται στο διαγραμμα αυτο, δηλωνω οτι τα ορια που εχω υλοποιησει σ' αυτο, ειναι ορθα.

Ο δηλων

ΤΕΧΝΙΚΟ ΓΡΑΦΕΙΟ ΗΛΙΑ ΒΑΧΑΒΙΩΛΟΥ ΤΟΥ ΙΩΑΝΝΟΥ
ΑΡΧΙΔΑΜΟΥ 25 ΣΠΑΡΤΗ - Τ.Κ. 23100
ΤΗΛΕΦΩΝΟ/ΤΗΛΕΟΜΟΙΟΤΥΠΙΑ 27310-27600
E-MAIL:vahavio@otenet.gr

ΕΡΓΟΔΟΤΗΣ	ΘΕΟΔΩΡΟΠΟΥΛΟΣ ΙΩΑΝΝΗΣ
ΕΡΓΟ	ΑΠΟΤΥΠΩΣΗ ΑΓΡΟΤΕΜΑΧΙΟΥ
ΤΟΠΟΘΕΣΙΑ	ΕΚΤΟΣ ΟΡΙΩΝ ΟΙΚΙΣΜΟΥ ΧΡΥΣΑΦΩΝ ΤΗΣ ΚΤΗΜΑΤΙΚΗΣ ΠΕΡΙΦΕΡΕΙΑΣ ΤΗΣ ΚΟΙΝΟΤΗΤΑΣ ΧΡΥΣΑΦΩΝ ΤΟΥ Δ. ΣΠΑΡΤΗΣ ΘΕΣΗ ''ΣΩΤΗΡΑ, ΤΣΑΡΔΑΚΟΥΛΑ Η ΠΛΑΤΑΝΙ''.
ΜΕΛΕΤΗΤΗΣ	ΒΑΧΑΒΙΩΛΟΣ ΗΛΙΑΣ-ΠΤ. ΠΟΛΙΤΙΚΟΣ ΜΗΧΑΝΙΚΟΣ Τ.Ε.

ΘΕΜΑ ΣΧΕΔΙΟΥ	ΑΡΙΘΜΟΣ ΣΧΕΔΙΟΥ
ΤΟΠΟΓΡΑΦΙΚΟ ΔΙΑΓΡΑΜΜΑ	Τ-1

ΚΛΙΜΑΚΕΣ	ΗΜΕΡΟΜΗΝΙΑ	ΚΩΔΙΚΟΣ ΜΕΛΕΤΗΣ
1:500	ΙΟΥΝΙΟΣ 2012	

ΣΦΡΑΓΙΔΑ - ΥΠΟΓΡΑΦΗ

ΗΛΙΑΣ ΙΩΑΝΝΟΥ ΒΑΧΑΒΙΩΛΟΣ
ΠΤΥΧ. ΠΟΛΙΤΙΚΟΣ ΜΗΧΑΝΙΚΟΣ Τ.Ε./Ε.Α.Ε.
Α.Μ. ΕΕΤΕΜ 03749
ΕΔΡΑ: ΑΡΧΙΔΑΜΟΥ 25-ΣΠΑΡΤΗ
ΤΗΛ: 27310 27600 Τ.Κ. 23100
ΑΦΜ: 026715578 ΔΟΥ: ΣΠΑΡΤΗΣ