ΜΕΛΙΣΣΟΧΩΡΙ ΘΕΣΣΑΛΟΝΙΚΗΣ

ΑΓΡΟΤΕΜΑΧΙΟ Α.Β.Γ.Δ.Ε.Ζ.Η.Α. ΕΚΤΑΣΕΩΣ 2159,99τ.μ.
ΙΔΙΟΚΤΗΣΙΑ ΠΗΛΙΑΣΟΥ ΔΗΜΗΤΡΙΟΥ
ΚΛΙΜΑΚΑ 1:500

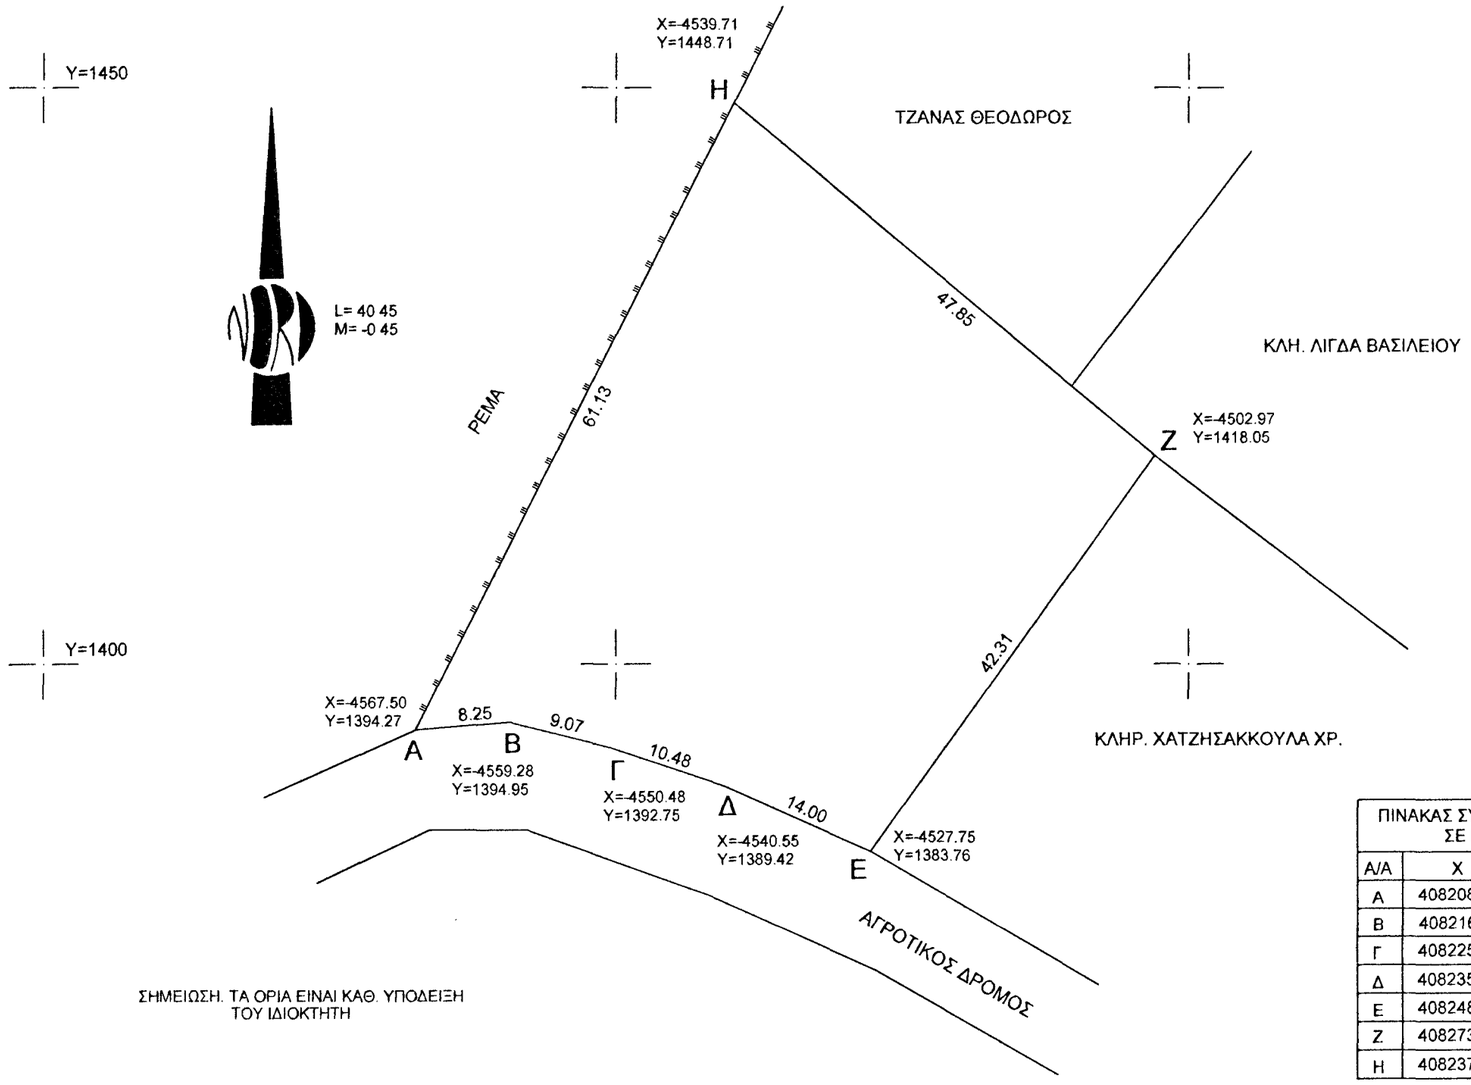

ΣΗΜΕΙΩΣΗ. ΤΑ ΟΡΙΑ ΕΙΝΑΙ ΚΑΘ. ΥΠΟΔΕΙΞΗ ΤΟΥ ΙΔΙΟΚΤΗΤΗ

ΠΙΝΑΚΑΣ ΣΥΝΤΕΤΑΓΜΕΝΩΝ ΣΕ ΕΓΣΑ' 87		
Α/Α	X	Y
A	408208.622	4512756.520
B	408216.847	4512757.103
Γ	408225.618	4512754.800
Δ	408235.506	4512751.354
E	408248.234	4512745.545
Z	408273.410	4512779.531
H	408237.044	4512810.613

ΤΟΠΟΓΡΑΦΙΚΟ ΔΙΑΓΡΑΜΜΑ
ΚΛΙΜΑΚΑ 1:5000

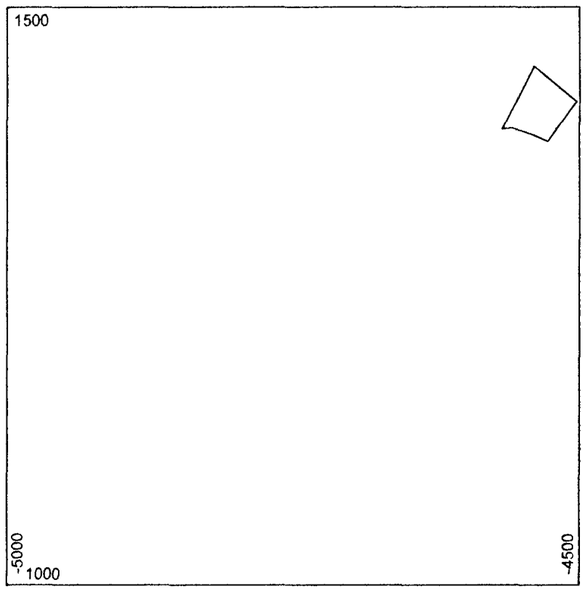

ΔΑΣΑΡΧΕΙΟ ΘΕΣΣΑΛΟΝΙΚΗΣ
Συντάχθηκε στο με αριθμ. 2572/03-06-2010
έγγραφό μας
Η Δασάρχης Θεσσαλονίκης
Ελισάβετ Κίκα
Δασολόγος

ΘΕΣΣΑΛΟΝΙΚΗ ΜΑΡΤΙΟΣ 2010
Ο ΤΟΠΟΓΡΑΦΟΣ

ΓΕΩΡΓΙΑΔΗΣ ΣΑΒΒΑΣ
ΠΤΥΧΙΟΥΧΟΣ ΤΟΠΟΓΡΑΦΟΣ
ΠΛΑΤΑΙΩΝ 36 - ΤΗΛ: 2310 321085
ΘΕΣΣΑΛΟΝΙΚΗ