

ΟΡΘΟΓΩΝΙΑ
ΚΑΤΑ ΤΗΝ ΑΡΧΗΝ ΤΗΣ
ΖΩΝΗΣ ΔΙΑΜΟΡΦΩΜΕΝΟΥ ΔΡΟΜΟΥ
ΟΠΙΣΘΟΝ ΤΩΝ ΕΜΠΡΟΣΘΙΑΣ

Ε. ΜΑΛΙΝΑ
Ο. ΚΑΛΟΓΕΡΗΣ

ΜΗ ΔΑΣΙΚΗ ΕΚΤΑΣΗ
ΣΥΜΦΩΝΑ ΜΕ ΤΗΝ ΥΠ'ΑΡΙΘΜ. 2028/07-9-10
ΠΡΑΞΗ ΔΑΣΑΡΧΕΙΟΥ ΜΟΔΙΛΩΝ





ΣΥΝΤΕΛΑΜΕΝΕΣ ΕΓΧΡ. 87
Φ.Χ. 1:50.000 - ΠΟΤΑΜΟΣ ΑΡΧΗ ΣΥΝΤΕΛ. Φ0 = 0.40 = 24
ΔΑΤΑ Μ. ΔΙΑΜΕΤΡΟΥ ΕΛΛΗΝΙΚΗΣ ΜΕΤΡΗΣΗΣ 80, ΠΡΟΣΒΟΛΗ: U.T.M.
ΣΥΜΤ. ΚΑΜΜΑΚΟΣ: 0.39986

Σημείο	Σχόλιο	X	Y	Σημείο	Σχόλιο	X	Y
Σ1		407034.432	4037085.843	Σ8		407053.733	4037160.607
Σ2		407024.411	4037086.117	Σ9		407052.872	4037215.377
Σ3		406992.843	4037095.898	Σ10		406985.846	4037220.322
Σ4		406998.738	4037128.601	Σ11		406985.992	4037186.658
Σ5		406986.430	4037160.155	Σ12		406986.727	4037148.566
Σ6		407020.478	4037157.808	Σ13		406990.612	4037096.362
Σ7		407036.883	4037159.171				

ΥΠΟΜΗΝΗΜΑ

- 1.ΕΠΙΦΑΝΕΙΕΣ ΙΔΙΟΚΤΗΣΙΑΣ**
- (1) ΕΚΤΑΣΗ ΥΠΟ ΣΤΟΙΧΕΙΑ (Σ1 Σ2.. Σ7 Σ1) E = 2888,41 μ
- (2) ΕΚΤΑΣΗ ΥΠΟ ΣΤΟΙΧΕΙΑ (Σ3 Σ4 Σ5 Σ12 Σ13 Σ3) E = 380,09 μ
- (3) ΕΚΤΑΣΗ ΥΠΟ ΣΤΟΙΧΕΙΑ (Σ5 Σ6.. Σ11 Σ9) E = 3980,41 μ
- 2.ΘΕΣΗ:** "ΚΟΥΡΝΟΣΙΤΗΛΙΑ" Εκτός Σχεδίου
- 3.ΕΠΙΣΤΡΕΪΣΕΙΣ:** ΧΑΡΑΚΤΗΡΙΣΜΟΣ ΕΚΤΑΣΕΩΣ ΑΠΟ ΤΟ ΔΑΣΑΡΧΕΙΟ
Ε ΦΟΡΕΪΑ ΠΡΟΣΤΙΟΠΗΚΩΝ & ΚΛΑΣΙΚΩΝ ΑΡΧΑΙΟΛΟΓΙΩΝ ΣΤΑΡΗΣ
- 4.ΤΙΤΛΟΙ:** ΚΑΤΑ ΔΗΛΩΣΗ ΤΟΥ ΛΕΩΝΙΔΑ ΑΡΧΟΝΗ, ΔΕΝ ΠΡΟΣΚΟΜΙΣΤΗΚΑΝ ΤΙΤΛΟΙ.
ΟΙ ΙΔΙΟΚΤΗΣΕΙΣ ΑΝΑΓΡΑΦΟΜΕΝΑΙ ΚΑΤΑ ΔΗΛΩΣΗ ΤΟΥ ΛΕΩΝΙΔΑ ΑΡΧΟΝΗ.
- 5.ΟΡΟΙ ΔΟΜΗΣΗΣ**
Π.Δ. 24/31.05.1986 ΦΕΚ 2720Α.
ΤΡΟΤ. Π.Δ.31/12/2003 ΦΕΚ 308
ΤΡΟΤ. Ν. 3937 - 3/03/2011 - ΦΕΚ 60Α
ΑΡΤΙΟΤΗΤΑ = 10000.00 μ. ΓΙΑ ΤΑ ΤΡΟ 31/03/2011 ΑΡΤΙΟΤΗΤΑ 4000.00(7Μ)
ΠΡΟΣΤΙΟ ΣΕ ΚΟΙΝΟΧΡΗΣΤΟ 25Μ
- 6.ΔΗΛΩΣΗ ΥΠΟΠΟΙΗΣΗΣ ΟΡΙΩΝ:**
Ο κτησίτη υπογεγραμμένος ΛΕΩΝΙΔΑΣ ΑΡΧΟΝΗΣ του ΚΥΡΙΑΚΟΥ δηλώνει τα όρια των παραπάνω ΕΚΤΑΣΕΩΝ, υποδείχθηκαν από εμένα και είναι ορθά.
- ΥΠΟΓΡΑΦΗ -

ΖΗΛΩΣΗ του Ν.651/77

Οι παραπάνω ΕΚΤΑΣΕΙΣ βρίσκονται εκτός σχεδίου πόλεως και εκτός ορίων οικισμού Ελαφονήσου, υπήχονται στον Ν.3937 - 3/03/2011 - ΦΕΚ 60Α και σύμφωνα με την υπ' αριθμ. 2028/07-9-10 πράξη Δασαρχείου Μοδίων ισχύουν τα εξής:


(1) Η ΕΚΤΑΣΗ ΥΠΟ ΣΤΟΙΧΕΙΑ (Σ1 Σ2.. Σ7 Σ1) ΕΙΝΑΙ ΜΗ ΔΑΣΙΚΗ

(2) Η ΕΚΤΑΣΗ ΥΠΟ ΣΤΟΙΧΕΙΑ (Σ3 Σ4 Σ5 Σ12 Σ13 Σ3) ΕΙΝΑΙ ΔΑΣΙΚΗ

(3) Η ΕΚΤΑΣΗ ΥΠΟ ΣΤΟΙΧΕΙΑ (Σ5 Σ6.. Σ11 Σ9) ΕΙΝΑΙ ΔΑΣΙΚΗ

- Ο ΜΗΧΑΝΙΚΟΣ -

ΠΑΝΑΤΙΘΗΣ ΓΕΩΤ. ΠΑΤΟΥΛΗΣ
ΔΙΠΛΩΜ. ΠΟΛΙΤΙΚΟΣ ΜΗΧ. ΔΟΜΩΝ ΚΑΙ
ΜΕΤΩΣ Τ.Ε.Ε. ΑΡΧ. ΜΗΤΡΩΟΥ 05882
ΑΕΚΩ. ΣΤΑΜΑΤΗΣ ΚΑΛΟΓΕΡΗΣ
ΤΗΛ. & FAX: 2630-2415
ΑΦΜ: 07475523
ΔΟΥ ΝΕΑΠΟΛΗΣ

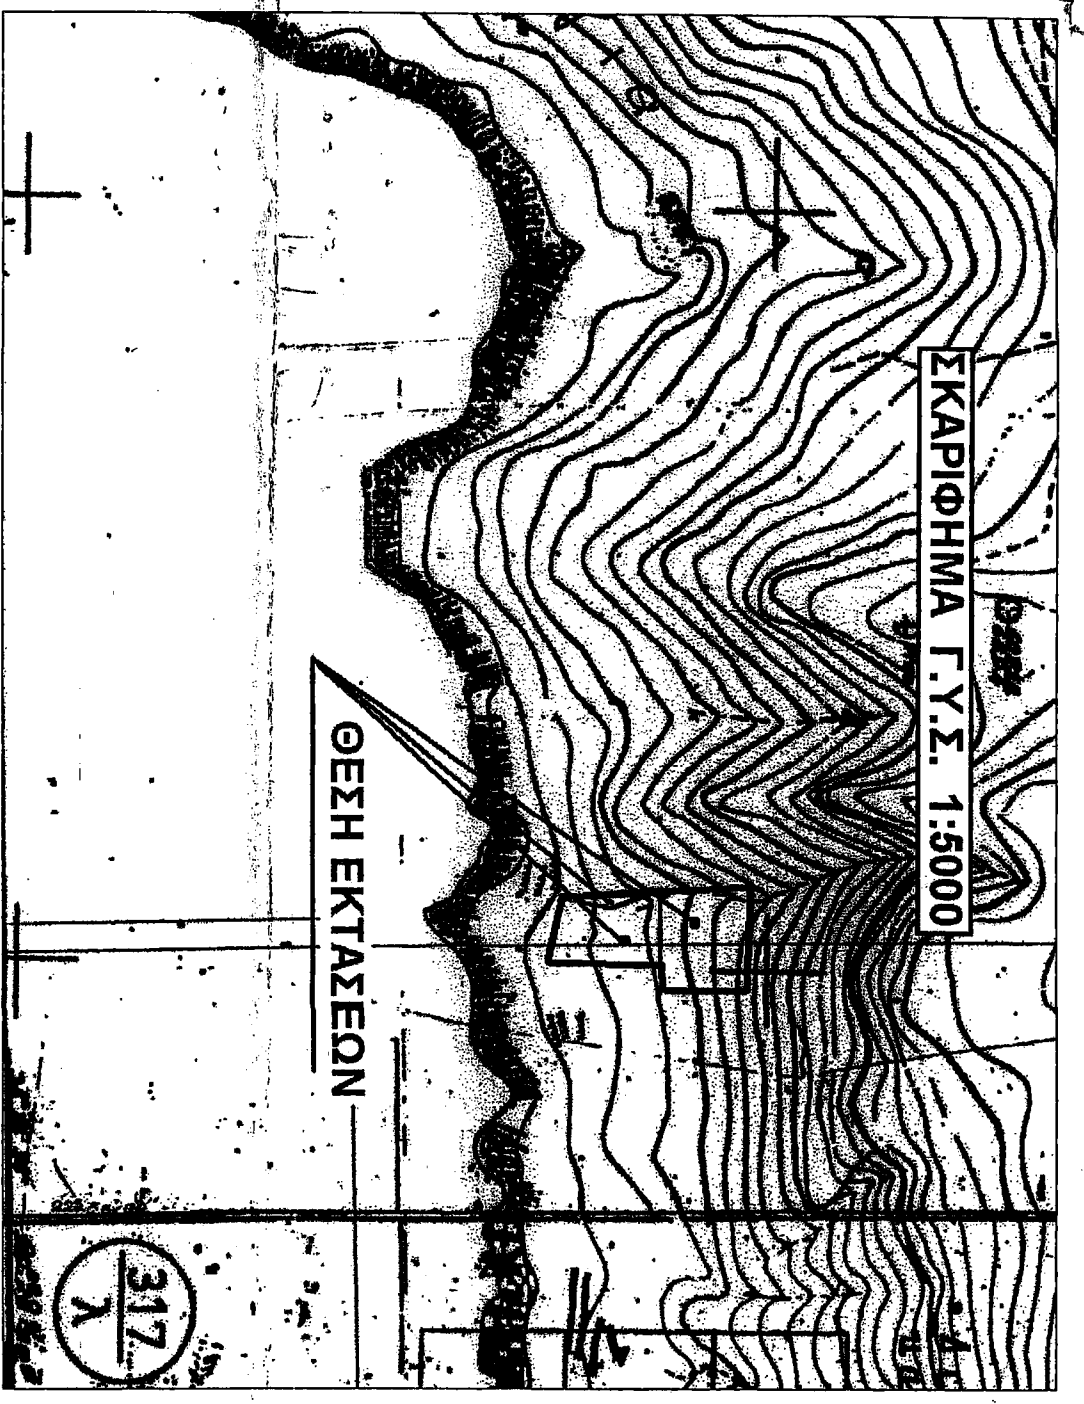

Τ Ε Χ Ν Ι Κ Ο Υ Ρ Ο Φ Ε Ι Ο
ΠΑΝΑΤΙΘΗ & ΔΗΜΗΤΡΗ ΠΑΠΟΥΛΗ
Λ ε ω φ ό ρ ο ς ο π ά ρ τ η ς 1 0 5 ν ε δ ρ ο λ η
tel - fax 27340 - 29055

ΕΠΙΟΛΟΤΗΣ: ΑΡΡΗΝΗΣ ΛΕΩΝΙΔΑΣ

Εργο: ΑΠΟΤΥΠΩΣΗ

Θέση: "ΚΟΥΡΝΟΣΙΤΗΛΙΑ" Εκτός Σχεδίου
ΔΗΜΟΣ: ΕΛΑΦΟΝΗΣΟΥ

Μελετητής: ΠΑΠΟΥΛΗΣ ΠΑΝΑΤΙΘΗΣ πολ.μηχ.

Θέμα σχεδίου: αρ. σχεδίου
Τ1
420X850

ΤΟΠΟΓΡΑΦΙΚΟ ΔΙΑΓΡΑΜΜΑ

Χρόνος μελέτης: ΟΚΤ 2011
Κλίμακα: 1:500

Σφραγίδα: Σφραγίδα
ΠΑΝΑΤΙΘΗΣ ΓΕΩΤ. ΠΑΤΟΥΛΗΣ
ΔΙΠΛΩΜ. ΠΟΛΙΤΙΚΟΣ ΜΗΧ. ΔΟΜΩΝ ΚΑΙ
ΜΕΤΩΣ Τ.Ε.Ε. ΑΡΧ. ΜΗΤΡΩΟΥ 05882
ΑΕΚΩ. ΣΤΑΜΑΤΗΣ ΚΑΛΟΓΕΡΗΣ
ΤΗΛ. & FAX: 2630-2415
ΑΦΜ: 07475523
ΔΟΥ ΝΕΑΠΟΛΗΣ