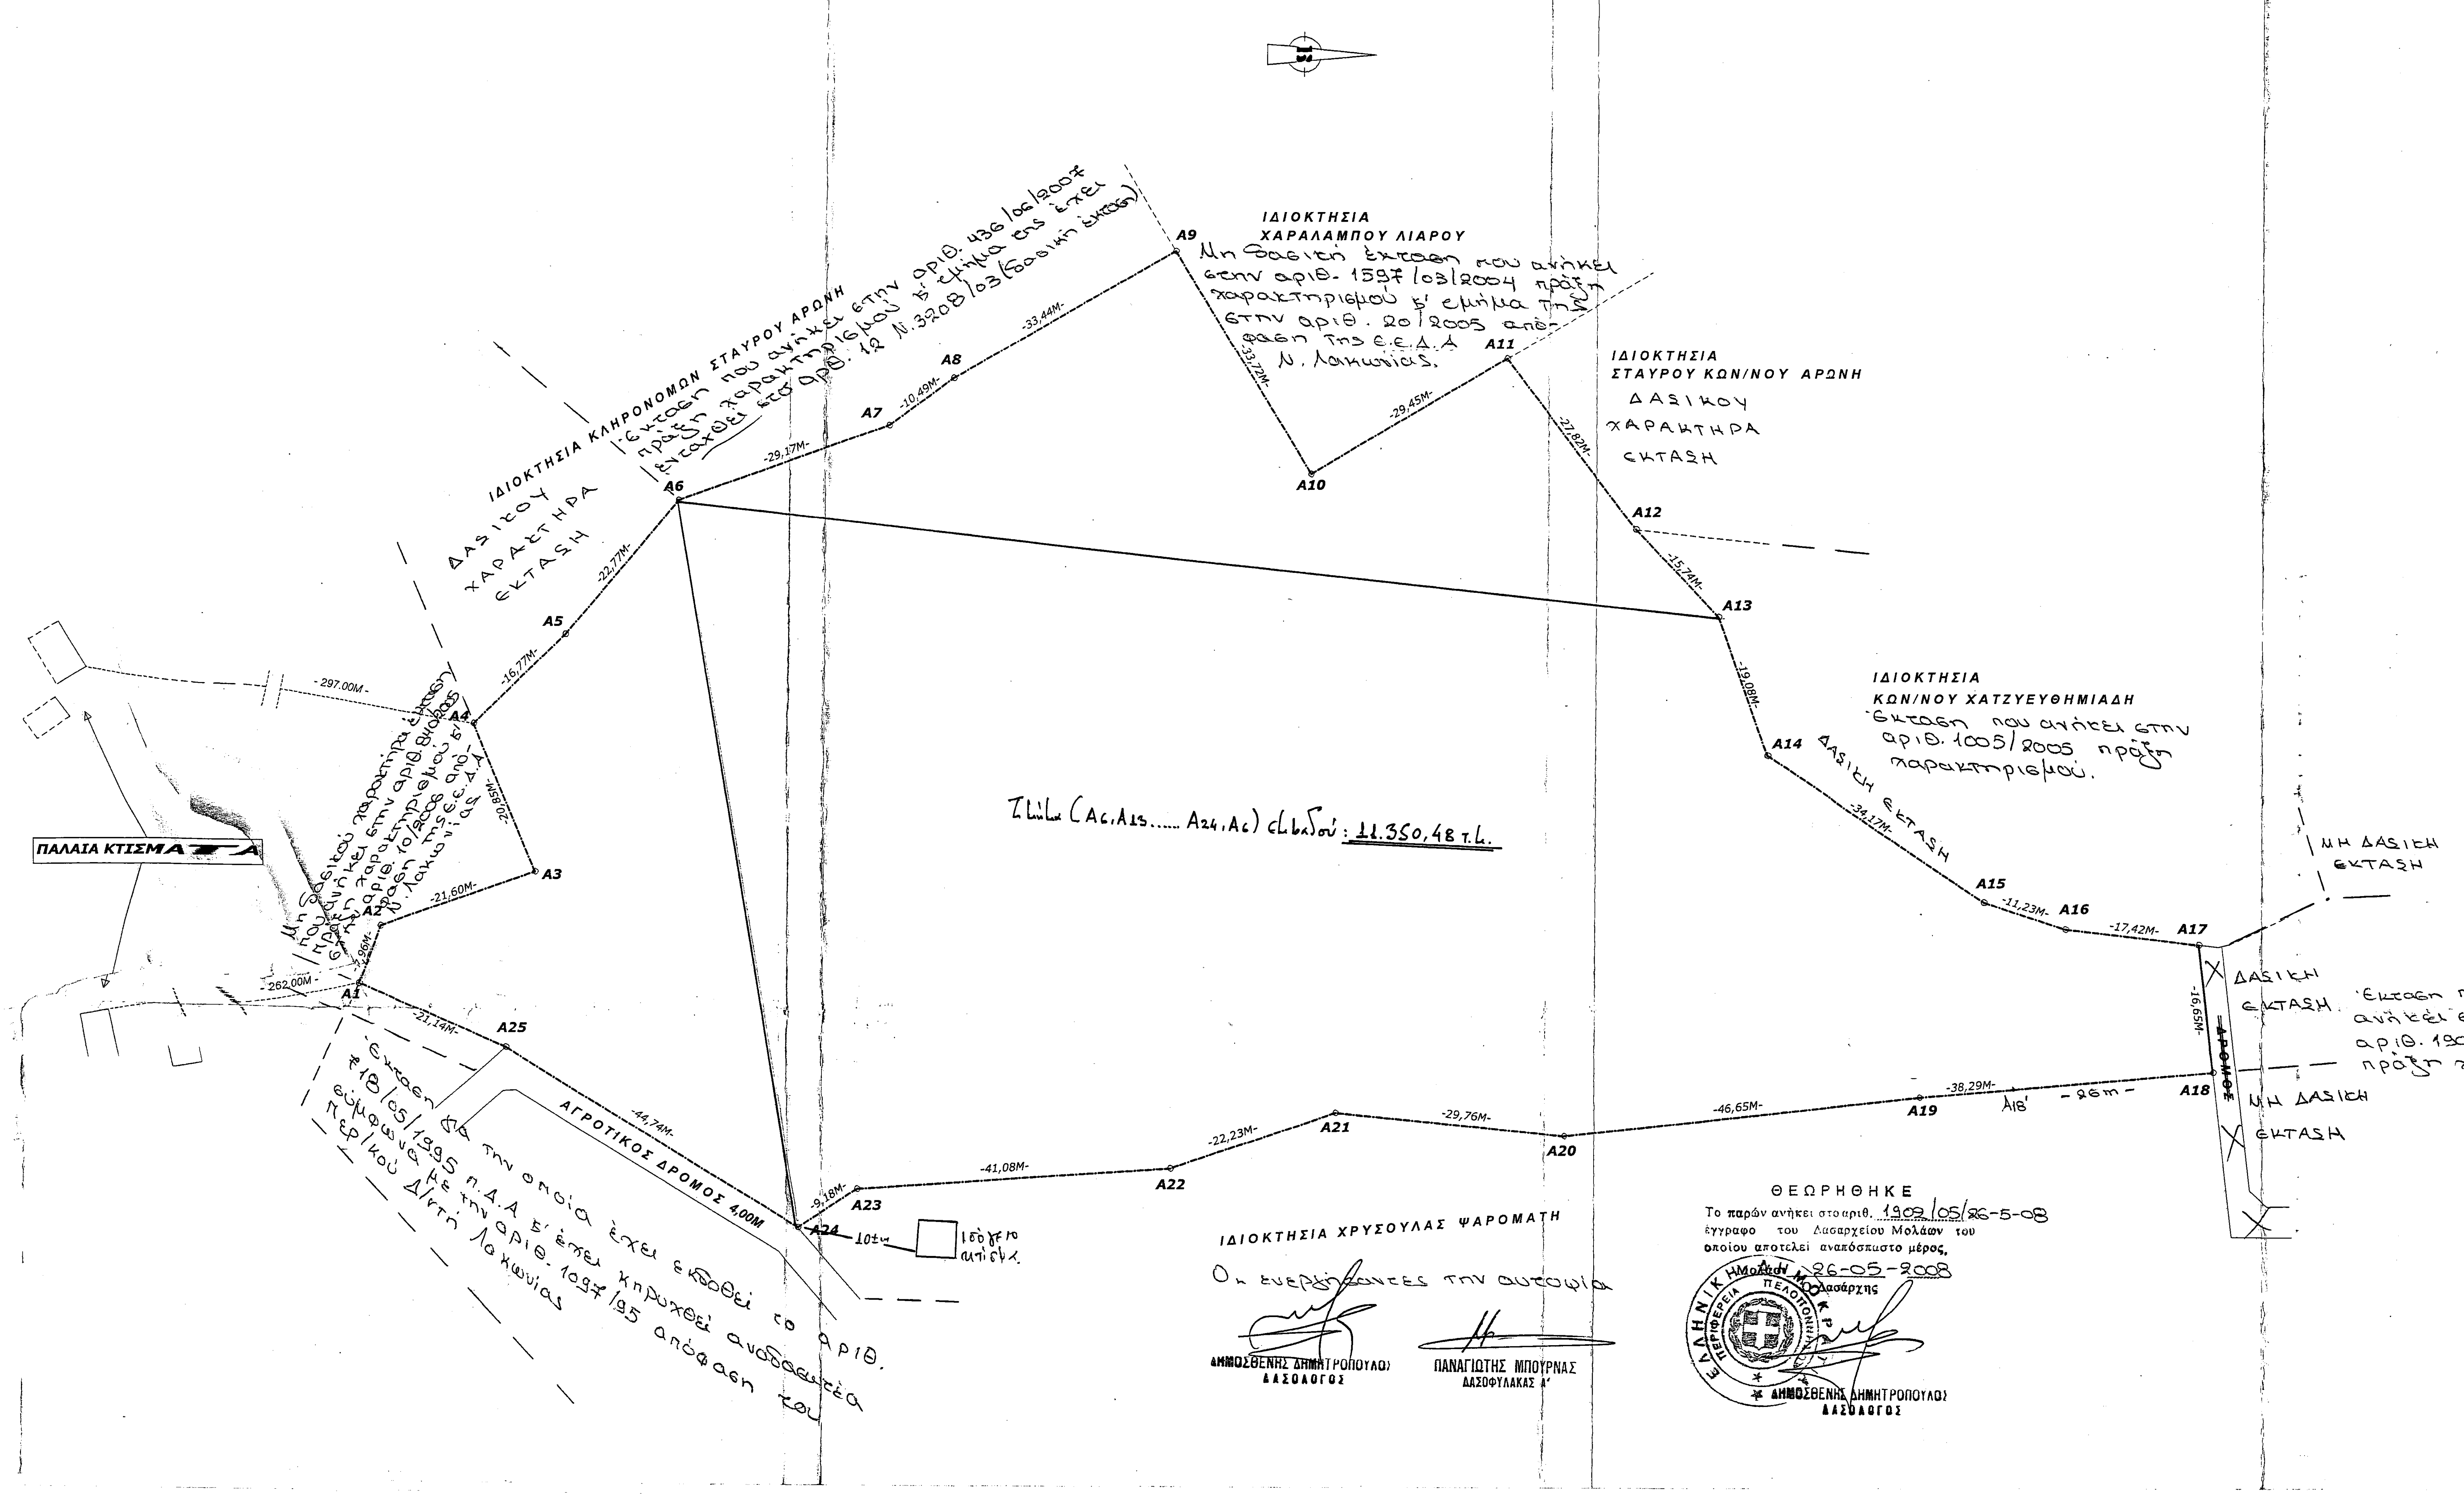
ΠΑΛΑΙΑ ΚΤΙΣΜΑΤΑ
- 297.00M -
- 262.00M -
A1
A2
A3
A4
A5
A6
A7
A8
A9
A10
A11
A12
A13
A14
A15
A16
A17
A18
A19
A20
A21
A22
A23
A24
A25
-7,96M-
-21,60M-
-20,85M-
-16,77M-
-22,77M-
-29,17M-
-10,49M-
-33,44M-
-33,72M-
-29,45M-
-27,82M-
-15,74M-
-19,08M-
-34,17M-
-11,23M-
-17,42M-
-16,65M-
-38,29M-
-46,65M-
-29,76M-
-22,23M-
-41,08M-
-9,18M-
-21,14M-
-44,74M-
ΑΓΡΟΤΙΚΟΣ ΔΡΟΜΟΣ 4,00M
ΔΡΟΜΟΣ
ΙΔΙΟΚΤΗΣΙΑ ΚΛΗΡΟΝΟΜΩΝ ΣΤΑΥΡΟΥ ΑΡΩΝΗ
ΔΑΣΙΚΟΥ ΧΑΡΑΚΤΗΡΑ ΕΚΤΑΣΗ
ΙΔΙΟΚΤΗΣΙΑ ΧΑΡΑΛΑΜΠΟΥ ΛΙΑΡΟΥ
ΙΔΙΟΚΤΗΣΙΑ ΣΤΑΥΡΟΥ ΚΩΝ/ΝΟΥ ΑΡΩΝΗ
ΔΑΣΙΚΟΥ ΧΑΡΑΚΤΗΡΑ ΕΚΤΑΣΗ
ΙΔΙΟΚΤΗΣΙΑ ΚΩΝ/ΝΟΥ ΧΑΤΖΥΕΥΘΗΜΙΑΔΗ
ΔΑΣΙΚΗ ΕΚΤΑΣΗ
ΜΗ ΔΑΣΙΚΗ ΕΚΤΑΣΗ
ΔΑΣΙΚΗ ΕΚΤΑΣΗ
ΜΗ ΔΑΣΙΚΗ ΕΚΤΑΣΗ
Α18' -26m-
10±m
ισόγειο κτίσμα.
ΙΔΙΟΚΤΗΣΙΑ ΧΡΥΣΟΥΛΑΣ ΨΑΡΟΜΑΤΗ

Μη δασικού χαρακτήρα έκταση που ανήκει στην αριθ. 840/2005 πράξη χαρακτηρισμού β' στην αριθ. 10/2006 απόφαση της Ε.Ε.Δ.Α Ν. Λακωνίας.

Έκταση που ανήκει στην αριθ. 436/06/2007 πράξη χαρακτηρισμού β' τμήμα της έχει ενταχθεί στο άρθ. 12 Ν.3208/03 (δασική έκταση)

Μη δασική έκταση που ανήκει στην αριθ. 1597/03/2004 πράξη χαρακτηρισμού β' τμήμα της στην αριθ. 20/2005 απόφαση της Ε.Ε.Δ.Α Ν. Λακωνίας.

Έκταση που ανήκει στην αριθ. 1005/2005 πράξη χαρακτηρισμού.

Έκταση που ανήκει στην αριθ. 1901/05/22-5-08 πράξη χαρακτηρισμού.

Τμήμα (Α6,Α13...... Α24,Α6) εμβαδού: 11.350,48 τ.μ.

Έκταση για την οποία έχει εκδοθεί το αριθ. 18/05/1995 π.Δ.Α β' έχει κηρυχθεί αναδασωτέα σύμφωνα με την αριθ. 1097/95 απόφαση του Περ/κού Δ/ντή Λακωνίας

Οι ενεργήσαντες την αυτοψία

ΔΗΜΟΣΘΕΝΗΣ ΔΗΜΗΤΡΟΠΟΥΛΟΣ
ΔΑΣΟΛΟΓΟΣ

ΠΑΝΑΓΙΩΤΗΣ ΜΠΟΥΡΝΑΣ
ΔΑΣΟΦΥΛΑΚΑΣ Α'

ΘΕΩΡΗΘΗΚΕ
Το παρών ανήκει στο αριθ. 1902/05/26-5-08 έγγραφο του Δασαρχείου Μολάων του οποίου αποτελεί αναπόσπαστο μέρος.
Μολάοι 26-05-2008
Ο Δασάρχης
ΔΗΜΟΣΘΕΝΗΣ ΔΗΜΗΤΡΟΠΟΥΛΟΣ
ΔΑΣΟΛΟΓΟΣ

ΠΙΝΑΚΑΣ ΣΥΝΤΕΤΑΓΜΕΝΩΝ

Φ.Χ. 1:50.000 = ΠΑΠΠΑΔΙΑΝΙΚΑ ΑΡΧΗ ΣΥΝΤΕΤ. φ0 = 0 λ0 = 24 (ΚΕΝΤΡ. ΜΕΣΗΜΒΡ.)
DATUM : ΔΙΟΝΥΣΟΥ, ΕΛΛΕΙΨΟΕΙΔΕΣ : GRS 80, ΠΡΟΒΟΛΗ : U.T.M.
ΣΥΝΤ. ΚΛΙΜΑΚΟΣ : 0.9996

ΠΙΝΑΚΑΣ ΣΥΝΤΕΤΑΓΜΕΝΩΝ ΚΟΡΥΦΩΝ ΓΗΠΕΔΟΥ

Α/Α	Χ	Ψ	Α/Α	Χ	Ψ
A1	408339.68	4039510.00	A14	408311.69	4039693.69
A2	408332.20	4039512.73	A15	408331.04	4039721.85
A3	408325.37	4039533.22	A16	408334.62	4039732.50
A4	408306.10	4039525.27	A17	408336.86	4039749.78
A5	408294.55	4039537.43	A18	408353.42	4039751.44
A6	408277.30	4039552.29	A19	408356.27	4039713.26
A7	408267.80	4039579.88	A20	408360.78	4039666.82
A8	408261.70	4039588.41	A21	408357.47	4039637.25
A9	408245.47	4039617.64	A22	408364.47	4039616.14
A10	408274.56	4039634.70	A23	408366.82	4039575.13
A11	408259.81	4039660.19	A24	408371.75	4039567.39
A12	408282.18	4039676.72	A25	408348.22	4039529.33
A13	408293.63	4039687.52			

ΥΠΟΜΝΗΜΑ

1. ΕΜΒΑΔΟΝ ΓΗΠΕΔΟΥ

ΕΜΒ (A1, A2, A3, ..., A24, A25, A1) = 16734.48 ΤΜ

2. ΘΕΣΗ: "ΦΟΥΝΤΙΑΝΙΚΑ" Εκτός ορίων οικισμού "ΕΛΑΦΟΝΗΣΟΣ"

3. ΟΡΟΙ ΔΟΜΗΣΗΣ

ΣΥΜΦΩΝΑ ΜΕ ΤΟ Π.Δ. 31.05.1985 (ΦΕΚ 270Δ') (ΑΡΤΙΟΤΗΤΑ 4000ΤΜ)
ΟΠΩΣ ΤΡΟΠΟΠΟΙΗΘΗΚΕ ΜΕ ΤΟ Ν.3212 ΑΠΟ 31/12/2003 ΦΕΚ 308Α

4. ΔΗΛΩΣΗ ΥΛΟΠΟΙΗΣΗΣ ΟΡΙΩΝ

Τα όρια του γηπέδου υπο τα στοιχεία (A1, A2, A3, ..., A24, A25, A1) υποδείχθηκαν από τον ιδιοκτήτη .

-Ο ΙΔΙΟΚΤΗΤΗΣ-

5. ΔΗΛΩΣΗ του Ν.651/77:

Το γήπεδο υπό τα στοιχεία (A1, A2, A3, ..., A24, A25, A1) βρίσκεται εκτός ορίων οικισμού "ΕΛΑΦΟΝΗΣΟΣ" είναι άρτιο κατά κανόνα και οικοδομήσιμο σύμφωνα με τις ισχύουσες πολεοδομικές διατάξεις και δεν υπόκειται στον Ν.1337/83 περί εισφοράς σε γη και χρήμα.

-Ο ΜΗΧΑΝΙΚΟΣ-

ΠΑΝΑΓΙΩΤΗΣ ΓΕΩΡΓ. ΠΑΠΟΥΛΗΣ
ΔΙΠΛΩΜ. ΠΟΛΙΤΙΚΟΣ ΜΗΧ. ΔΟΜΟΣΤΑΤΙΚΟΣ
ΜΕΛΟΣ ΤΕΕ Αριθ. ΜΗΤΡΩΟΥ 92562
ΛΕΩΦ. ΣΠΑΡΤΗΣ 105 - ΝΕΑΠΟΛΗ ΛΑΚΩΝΙΑΣ
ΤΗΛ. - FAX. (27340) 29055
ΑΦΜ. 074758223 ΔΟΥ ΝΕΑΠΟΛΗΣ

ΘΕΩΡΕΙΤΑΙ
Και συνοδεύει την υπ' αριθ. 77/2016 Απόφαση Τ.Ε.Ε.Α Λακωνίας.
Σπάρτη 11-11-2016
Ο Πρόεδρος της Επιτροπής.
ΤΑ ΜΕΛΗ
1)
2)
3)
Ο ΓΡΑΜΜΑΤΕΑΣ

Ιδιοκτήτης : ΧΑΡΑΛΑΜΠΟΣ ΣΤΑΥΡΟΥ ΑΡΩΝΗΣ	
Εργο : ΑΠΟΤΥΠΩΣΗ ΓΗΠΕΔΟΥ	
Θέση : ΕΚΤΟΣ ΟΡΙΩΝ ΟΙΚΙΣΜΟΥ "ΕΛΑΦΟΝΗΣΟΣ" **Κοινότητα : ΕΛΑΦΟΝΗΣΟΥ**	
Μελετητής : ΠΑΠΟΥΛΗΣ ΠΑΝΑΓΙΩΤΗΣ πολ.μηχ.	
θέμα σχεδίου *ΤΟΠΟΓΡΑΦΙΚΟ ΔΙΑΓΡΑΜΜΑ*	*αρ. σχεδίου*
Χρόνος μελέτης : ΝΟΕΜΒΡΙΟΣ 2005	**Κλίμακα** **1:500**
Σφραγίδα	Υπογραφή ΠΑΝΑΓΙΩΤΗΣ ΓΕΩΡΓ. ΠΑΠΟΥΛΗΣ ΔΙΠΛΩΜ. ΠΟΛΙΤΙΚΟΣ ΜΗΧ. ΔΟΜΟΣΤΑΤΙΚΟΣ ΜΕΛΟΣ ΤΕΕ Αριθ. ΜΗΤΡΩΟΥ 92562 ΛΕΩΦ. ΣΠΑΡΤΗΣ 105 - ΝΕΑΠΟΛΗ ΛΑΚΩΝΙΑΣ ΤΗΛ. - FAX. (27340) 29055 ΑΦΜ. 074758223 ΔΟΥ ΝΕΑΠΟΛΗΣ