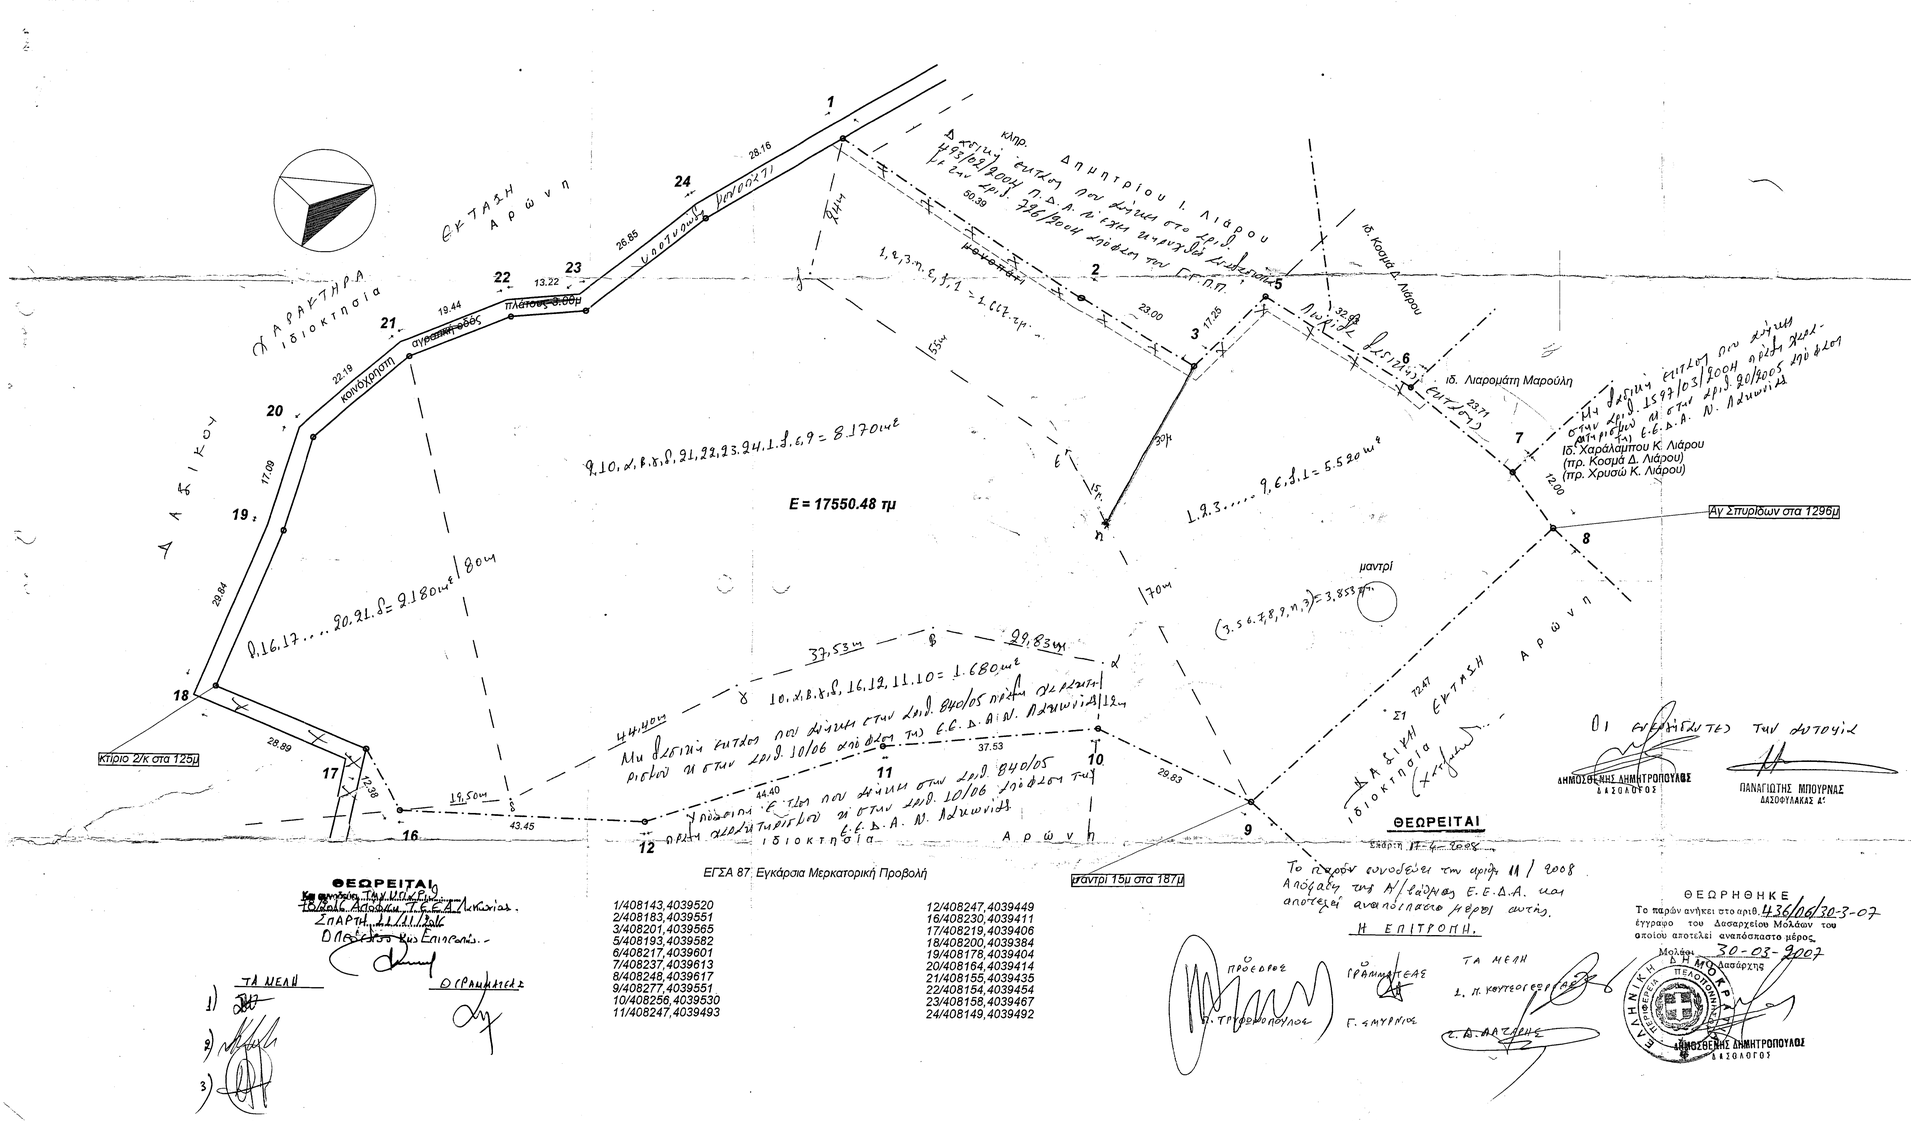

ΕΓΣΑ 87: Εγκάρσια Μερκατορική Προβολή

1/408143,4039520	12/408247,4039449
2/408183,4039551	16/408230,4039411
3/408201,4039565	17/408219,4039406
5/408193,4039582	18/408200,4039384
6/408217,4039601	19/408178,4039404
7/408237,4039613	20/408164,4039414
8/408248,4039617	21/408155,4039435
9/408277,4039551	22/408154,4039454
10/408256,4039530	23/408158,4039467
11/408247,4039493	24/408149,4039492

ΘΕΩΡΕΙΤΑΙ
Σπάρτη 17-4-2008

Το τεμάχιο συνορεύει στο αριθ. 11 / 2008 Απόφαση της Κ/τείας Ε.Ε.Δ.Α. και αποτελεί αναπόσπαστο μέρος αυτής.

Η ΕΠΙΤΡΟΠΗ.

ΘΕΩΡΗΘΗΚΕ
Το παρόν ανήκει στο αριθ. 436/06/30-3-07 έγγραφο του Δασαρχείου Μολάων του οποίου αποτελεί αναπόσπαστο μέρος
Μολάοι 30-03-2007
Ο Δασάρχης

ΤΑ ΜΕΛΗ
1)
2)
3)

Ο Γραμματέας

Ο ΠΡΟΕΔΡΟΣ
Δ. ΤΡΥΦΩΝΟΠΟΥΛΟΣ

Ο ΓΡΑΜΜΑΤΕΑΣ
Γ. ΣΜΥΡΝΙΟΣ

ΤΑ ΜΕΛΗ
Σ. ΜΑΥΡΟΥΔΗΣ

Οι εκπονήσαντες την μονογ.
ΔΗΜΟΣΘΕΝΗΣ ΔΗΜΗΤΡΟΠΟΥΛΟΣ
Δ Α Σ Ο Λ Ο Γ Ο Σ
ΠΑΝΑΓΙΩΤΗΣ ΜΠΟΥΡΝΑΣ
ΔΑΣΟΦΥΛΑΚΑΣ Δ'

ΔΗΜΟΣΘΕΝΗΣ ΔΗΜΗΤΡΟΠΟΥΛΟΣ
Δ Α Σ Ο Λ Ο Γ Ο Σ

τεχνικο γραφειο πηγαδιωτη παναγιωτη Λεωνιδου 63 Σπαρτη Τηλ.-Fax: (0731) 25785 83179	Συνοδεύει την υπ' αρ. ..... ο.ε. **τοπογραφικό διάγραμμα**

ιδιοκτήτης:
Κων/νος Αρώνης του Σταύρου

θέση: *Εκτός ορίων οικισμού Ελαφονήσου Κοινότητας Ελαφονήσου περιοχή: Φορτία Μανιάτη Φουντιάνικα*

εμβαδόν:
Γήπεδο (1,2,3,5,6,7,8,9,10,11,12, 16,17,18,19,20,21,22,23,24,1) 17550.48 τμ

κλίμακα: *1/500*

χρόνος μελέτης: *10/1999*

μελετητής:
Πηγαδιώτης Παναγιώτης

παρατηρήσεις: *τα όρια υποδ/καν από τον Ιδιοκτήτη*

υπογραφή - σφραγίδα

ΟΡΟΙ ΔΟΜΗΣΗΣ
Φ.Ε.Κ. 270 Δ' (24/5/85)

αρτιότητα κατά κανόνα: 4000τμ
μέγιστο ύψος: 7.50μ + 1.20μ (για στέγη)
κάλυψη: 10%
δόμηση: 0.20
για κατοικία: έως τα 4000τμ οικ. 200τμ κατ.
έως τα 8000τμ οικ. Σ.Δ. 0.02
άνω των 8000τμ οικ. Σ.Δ. 0.01
πλάγιες αποστάσεις: 15μ

ΔΗΛΩΣΗ 651/77

Το γήπεδο υπό τα στοιχεία (1,2,3,5,6,7,8,9,10, 11,12,16,17,18,19,20,21,22,23,24,1) είναι εκτός των ορίων του οικισμού της Ελαφονήσου και είναι άρτιο και οικοδομήσιμο κατά κανόνα.

ο μηχανικός *ο ιδιοκτήτης*

ΠΗΓΑΔΙΩΤΗΣ ΠΑΝΑΓΙΩΤΗΣ
ΠΟΛΙΤΙΚΟΣ ΜΗΧΑΝΙΚΟΣ
ΧΑΛΑΡΕΤΟΥ 139 ΣΠΑΡΤΗ
ΑΦΜ 047730024