


ΤΕΧΝΙΚΟ ΓΡΑΦΕΙΟ ΜΕΛΕΤΩΝ	
Στέλιος Μπενιουδάκης, Τοπογράφος Μηχανικός Α.Π.Θ. Σταύρος Λυκάκης, Τοπογράφος Μηχανικός Τ.Ε. Έβανς 23 - Χανιά - τηλ. 2821020341	
ΕΡΓΟΔΟΤΗΣ	ΑΝΟΥΣΑΚΗΣ ΙΩΑΝΝΗΣ
ΕΡΓΟ	ΑΠΟΤΥΠΩΣΗ ΤΕΜΑΧΙΟΥ
ΘΕΣΗ ΕΡΓΟΥ	ΓΥΛΙΣΜΑΤΑ ΦΑΛΑΣΣΑΡΝΑ - ΔΗΜΟΣ ΚΙΣΣΑΜΟΥ
ΘΕΜΑ ΣΧΕΔΙΟΥ	ΤΟΠΟΓΡΑΦΙΚΟ ΔΙΑΓΡΑΜΜΑ
ΑΡ. ΣΧΕΔΙΟΥ	ΚΛΙΜΑΚΑ 1:500
ΣΦΡΑΓΙΔΑ - ΥΠΟΓΡΑΦΗ	
ΙΟΥΝΙΟΣ 2009	

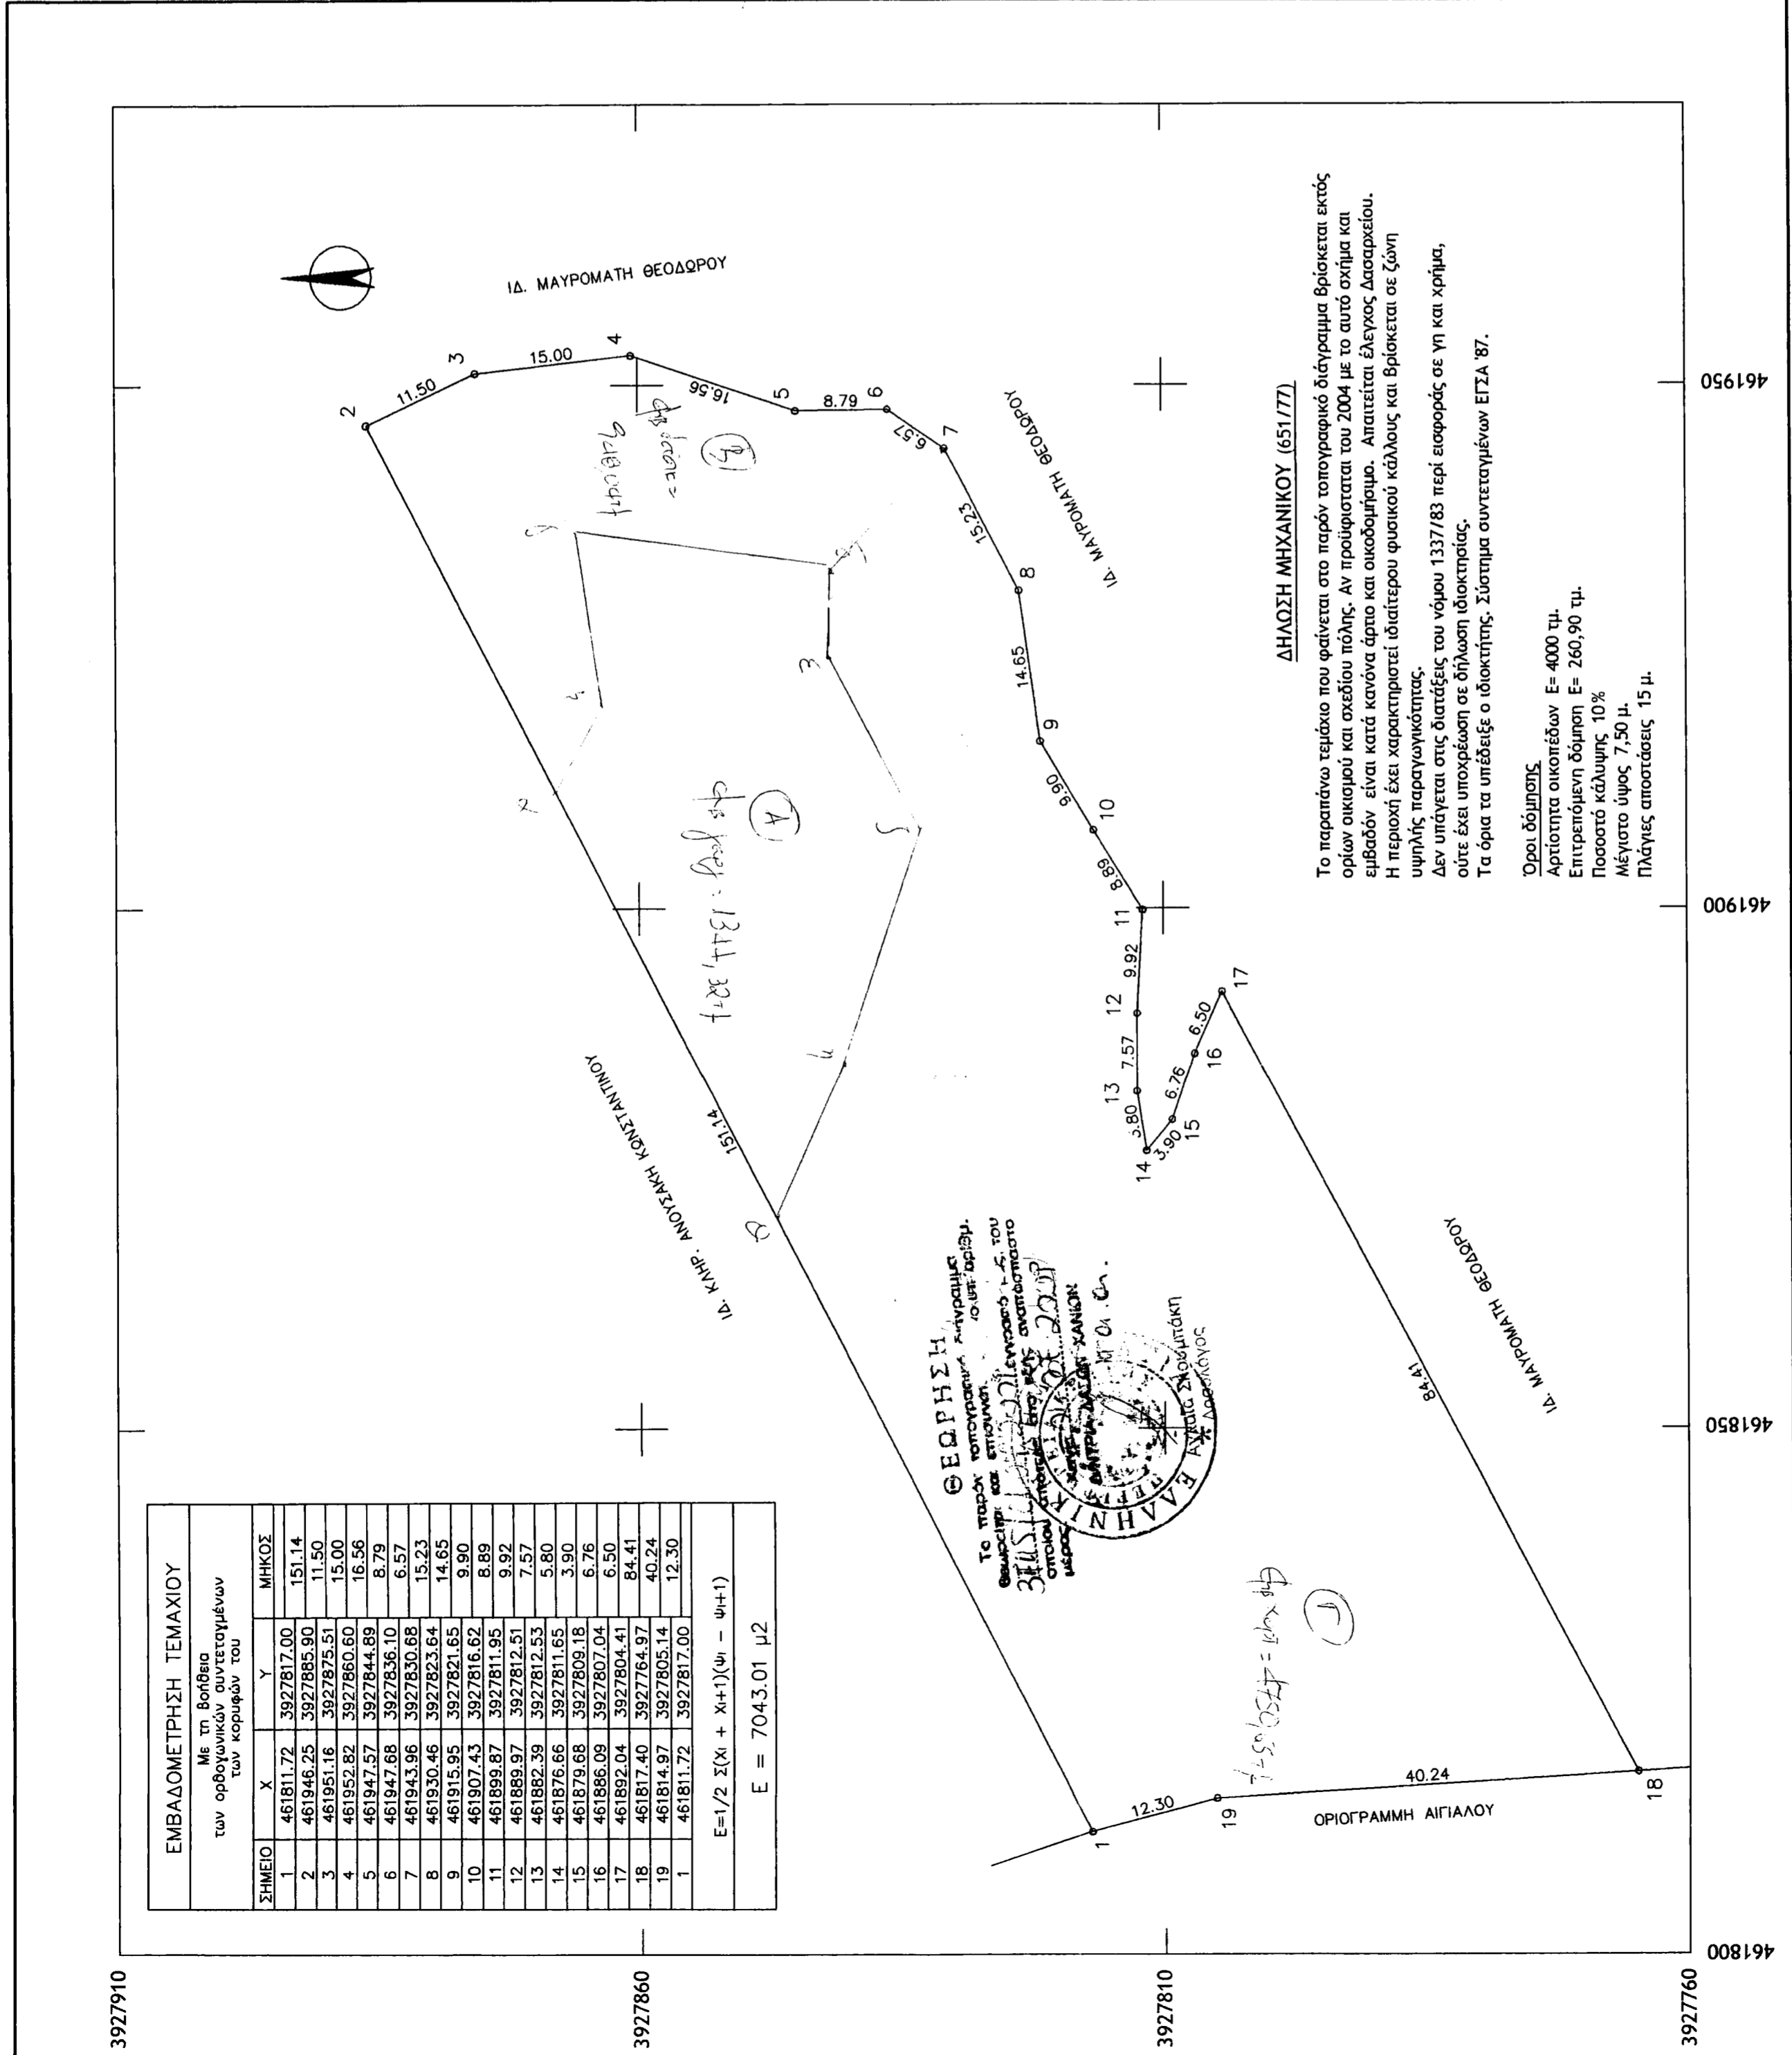

ΕΜΒΑΔΟΜΕΤΡΗΣΗ ΤΕΜΑΧΙΟΥ			
Με τη βοήθεια των ορθογωνικών συντεταγμένων των κορυφών του			
ΣΗΜΕΙΟ	X	Y	ΜΗΚΟΣ
1	461811.72	3927817.00	151.14
2	461846.25	3927885.90	11.50
3	461951.16	3927875.51	15.00
4	461952.82	3927860.60	16.56
5	461947.57	3927844.89	8.79
6	461947.68	3927836.10	6.57
7	461943.96	3927830.88	15.23
8	461930.46	3927823.64	14.65
9	461915.95	3927821.65	9.90
10	461907.43	3927816.62	8.89
11	461899.87	3927811.95	9.92
12	461889.97	3927812.51	7.57
13	461882.39	3927812.53	5.80
14	461876.66	3927811.65	3.90
15	461879.68	3927809.18	6.76
16	461886.09	3927807.04	6.50
17	461892.04	3927804.41	84.41
18	461817.40	3927764.97	40.24
19	461814.97	3927805.14	12.30
1	461811.72	3927817.00	12.30

$E = 1/2 \sum (X_i + X_{i+1})(Y_i - Y_{i+1})$
E = 7043.01 μ2

ΘΕΩΡΗΣΗ
Το παρόν τοπογραφικό κτηματολόγιο εστάλη ως αντίγραφο στον αρμόδιο υπάλληλο της Δ.Ε.Χ. του Δήμου Κισσαμίου για έλεγχο και έγκριση. Ο αρμόδιος υπάλληλος είναι ο κ. Στάυρος Λυκάκης, Τοπογράφος Μηχανικός Τ.Ε. Ο κ. Στ.

ΕΡΓΟΔΟΤΗΣ: ΑΝΟΥΣΑΚΗΣ ΙΩΑΝΝΗΣ
ΔΙΕΥΘΥΝΤΗΣ: ΚΩΝΣΤΑΝΤΙΝΟΣ ΚΑΡΑΧΑΝΙΩΤΗΣ

ΔΗΛΩΣΗ ΜΗΧΑΝΙΚΟΥ (651/77)

Το παραπάνω τεμάχιο που φαίνεται στο παρόν τοπογραφικό διάγραμμα βρίσκεται εκτός ορίων οικισμού και σχεδίου πόλης. Αν προκύψουν από το 2004 με το αυτό σχέδιο και εμβάδων είναι κατά κανόνα άρτο και οικοδομήσιμο. Απαιτείται έλεγχος Δασοφυλίου. Η περιοχή έχει χαρακτηρισθεί ιδιαίτερου φυσικού κάλλους και βρίσκεται σε ζώνη υψηλής παραγωγικότητας. Δεν υπάγεται στις διατάξεις του νόμου 1337/83 περί εισφοράς σε γη και χρήμα, ούτε έχει υποκατάσταση σε δήλωση ιδιοκτησίας. Σύνστημα συντεταγμένων ΕΓΣΑ '87. Τα όρια τα υπέδειξε ο ιδιοκτήτης.

Όροι δόμησης:
Αρτιότητα οικοπέδων E= 4000 τμ.
Επιτρεπόμενη δόμηση E= 260,90 τμ.
Ποσοστό κάλυψης 10%
Μέγιστο ύψος 7,50 μ.
Πλάγιες αποστάσεις 15 μ.

3927910 4618900 4618500 4618000 3927760

461950 461900 461850 461800