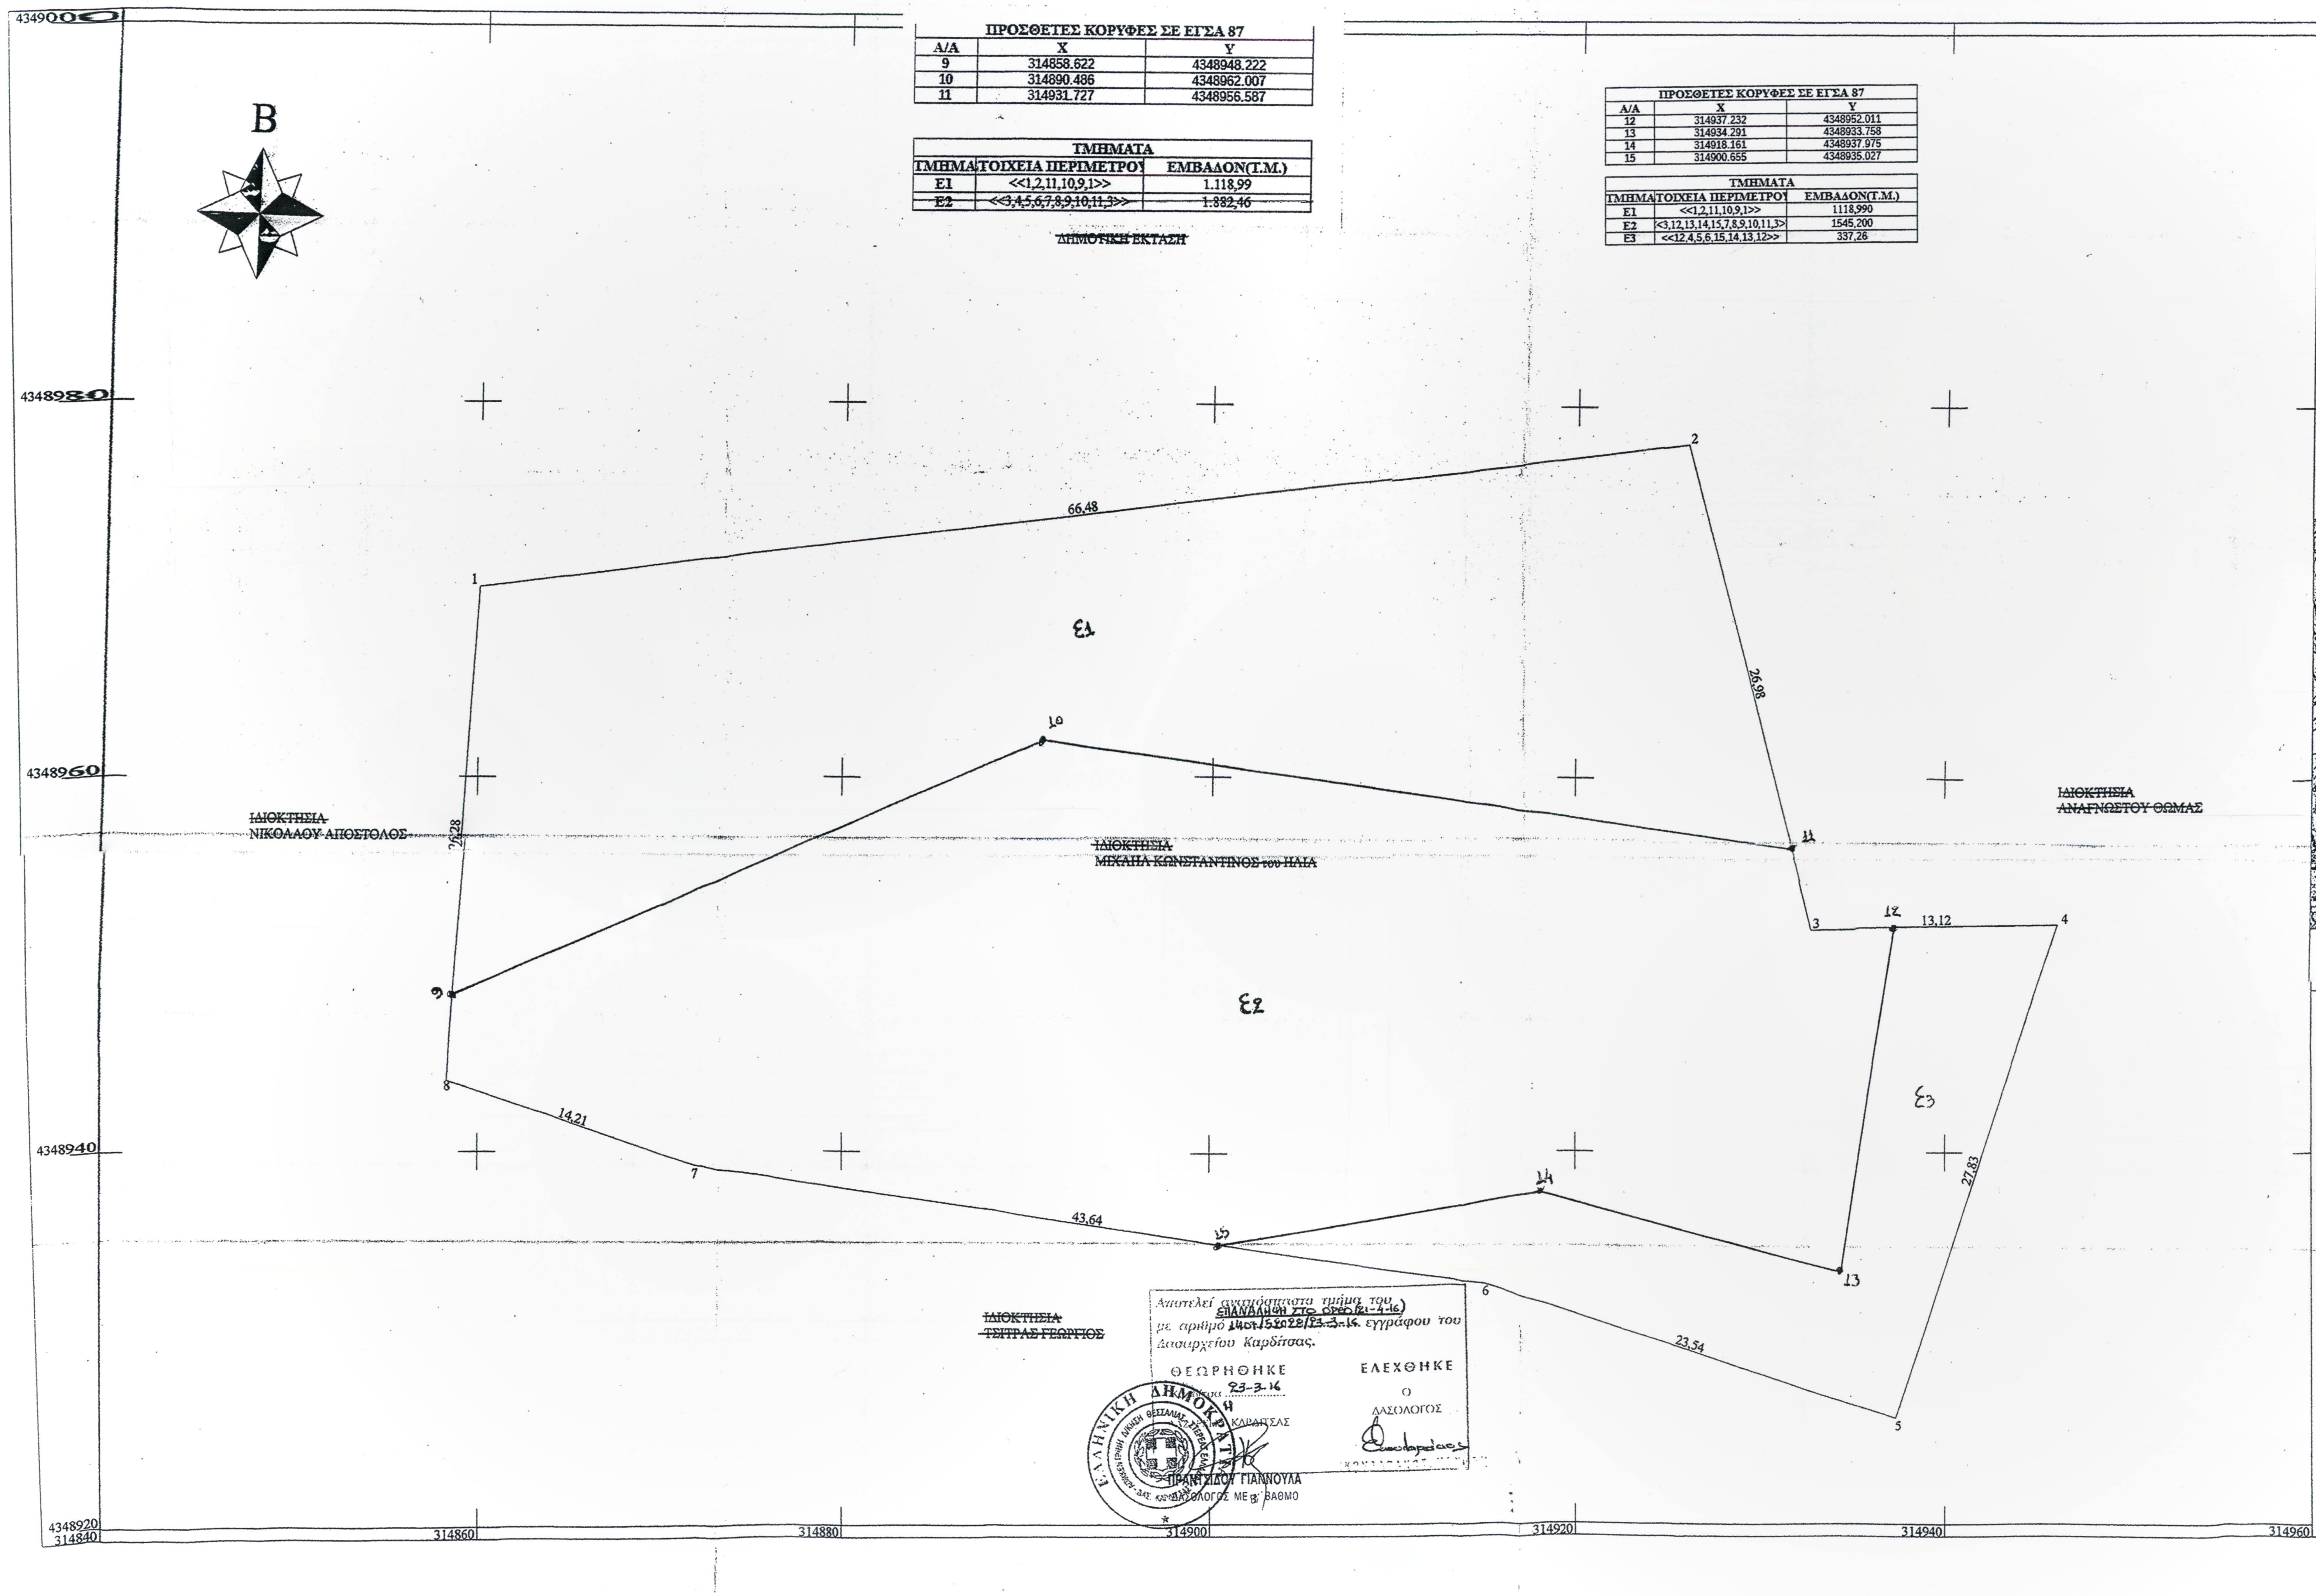
B
4349000
4348980
4348960
4348940
4348920
314840
314860
314880
314900
314920
314940
314960
1
2
3
4
5
6
7
8
9
10
11
12
13
14
15
66,48
26,98
13,12
27,83
23,54
43,64
14,21
22,28
Ε1
Ε2
Ε3
~~ΙΔΙΟΚΤΗΣΙΑ~~
~~ΝΙΚΟΛΑΟΥ ΑΠΟΣΤΟΛΟΣ~~
~~ΙΔΙΟΚΤΗΣΙΑ~~
~~ΜΙΧΑΗΛ ΚΩΝΣΤΑΝΤΙΝΟΣ του ΗΛΙΑ~~
~~ΙΔΙΟΚΤΗΣΙΑ~~
~~ΑΝΑΓΝΩΣΤΟΥ ΘΩΜΑΣ~~
~~ΙΔΙΟΚΤΗΣΙΑ~~
~~ΤΣΙΤΡΑΣ ΓΕΩΡΓΙΟΣ~~

ΠΡΟΣΘΕΤΕΣ ΚΟΡΥΦΕΣ ΣΕ ΕΓΣΑ 87		
Α/Α	X	Y
9	314858.622	4348948.222
10	314890.486	4348962.007
11	314931.727	4348956.587

ΤΜΗΜΑΤΑ		
ΤΜΗΜΑ	ΤΟΙΧΕΙΑ ΠΕΡΙΜΕΤΡΟΥ	ΕΜΒΑΔΟΝ(Τ.Μ.)
Ε1	<<1,2,11,10,9,1>>	1.118,99
~~Ε2~~	~~<<3,4,5,6,7,8,9,10,11,3>>~~	~~1.882,46~~

~~ΔΗΜΟΤΙΚΗ ΕΚΤΑΣΗ~~

ΠΡΟΣΘΕΤΕΣ ΚΟΡΥΦΕΣ ΣΕ ΕΓΣΑ 87		
Α/Α	X	Y
12	314937.232	4348952.011
13	314934.291	4348933.758
14	314918.161	4348937.975
15	314900.655	4348935.027

ΤΜΗΜΑΤΑ		
ΤΜΗΜΑ	ΤΟΙΧΕΙΑ ΠΕΡΙΜΕΤΡΟΥ	ΕΜΒΑΔΟΝ(Τ.Μ.)
Ε1	<<1,2,11,10,9,1>>	1118,990
Ε2	<<3,12,13,14,15,7,8,9,10,11,3>>	1545,200
Ε3	<<12,4,5,6,15,14,13,12>>	337,26

Αποτελεί αναπόσπαστο τμήμα του ΕΠΑΝΑΛΗΨΗ ΣΤΟ ΟΡΘΟ (21-4-16)
με αριθμό 1407/52028/23-3-16 εγγράφου του
Δασαρχείου Καρδίτσας.

ΘΕΩΡΗΘΗΚΕ
23-3-16
Η
ΚΑΡΔΙΤΣΑΣ
ΠΡΑΝΤΣΙΔΟΥ ΓΙΑΝΝΟΥΛΑ
ΔΑΣΟΛΟΓΟΣ ΜΕ Β' ΒΑΘΜΟ

ΕΛΕΧΘΗΚΕ
Ο
ΔΑΣΟΛΟΓΟΣ

ΣΥΝΤΕΤΑΓΜΕΝΕΣ ΕΓΣΑ '87

1) X=314860.00 Y=4348970.00
2) X=314926.00 Y=4348978.00
3) X=314932.97 Y=4348951.94
4) X=314946.10 Y=4348952.16
5) X=314937.39 Y=4348925.73
6) X=314914.98 Y=4348932.94
7) X=314871.80 Y=4348939.23
8) X=314858.34 Y=4348943.77

ΔΗΛΩΣΗ ΥΠΟΔΕΙΞΗΣ ΟΡΙΩΝ

Ο κάτωθι υπογεγραμμένος ιδιοκτήτης του γεωτεμαχίου με στοιχεία (1-2-3-4-5-6-7-8-1) δηλώνω ότι τα όρια που έχω υποδείξει είναι ορθά.

Ο ΔΗΛΩΝ / Η ΔΗΛΟΥΣΑ

ΣΗΜ:
1) Τα όρια υποδείχθηκαν από τον ιδιοκτήτη.
2) Το εμβαδόν υπολογίσθηκε με τη χρήση Η/Υ.

ΕΜΒΑΔΟΝ (1-2-3-4-5-6-7-8-1) = 3001,45 τ.μ

ΑΠΟΣΠΑΣΜΑ ΧΑΡΤΗ ΓΕΝΙΚΗΣ ΧΡΗΣΕΩΣ ΓΥΣ 1:50000 ΦΥΛΛΟ ΚΑΡΔΙΤΣΑ

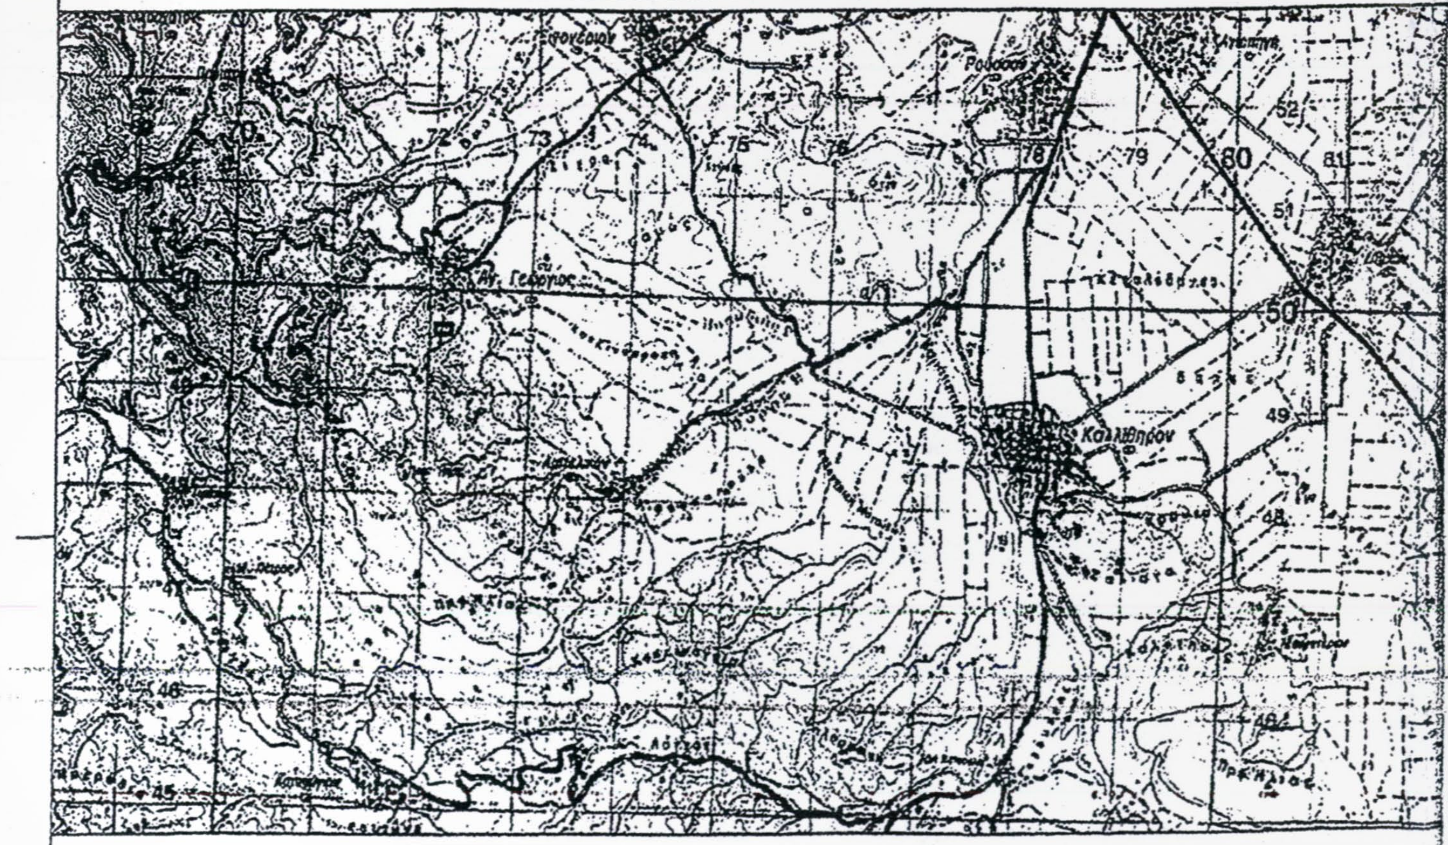

ΑΠΟΣΠΑΣΜΑ ΤΟΠΟΓΡΑΦΙΚΟ ΔΙΑΓΡΑΜΜΑ ΓΥΣ 1:5000 ΑΡΙΘΜΟΣ ΦΥΛΛΟΥ 5226-1&3

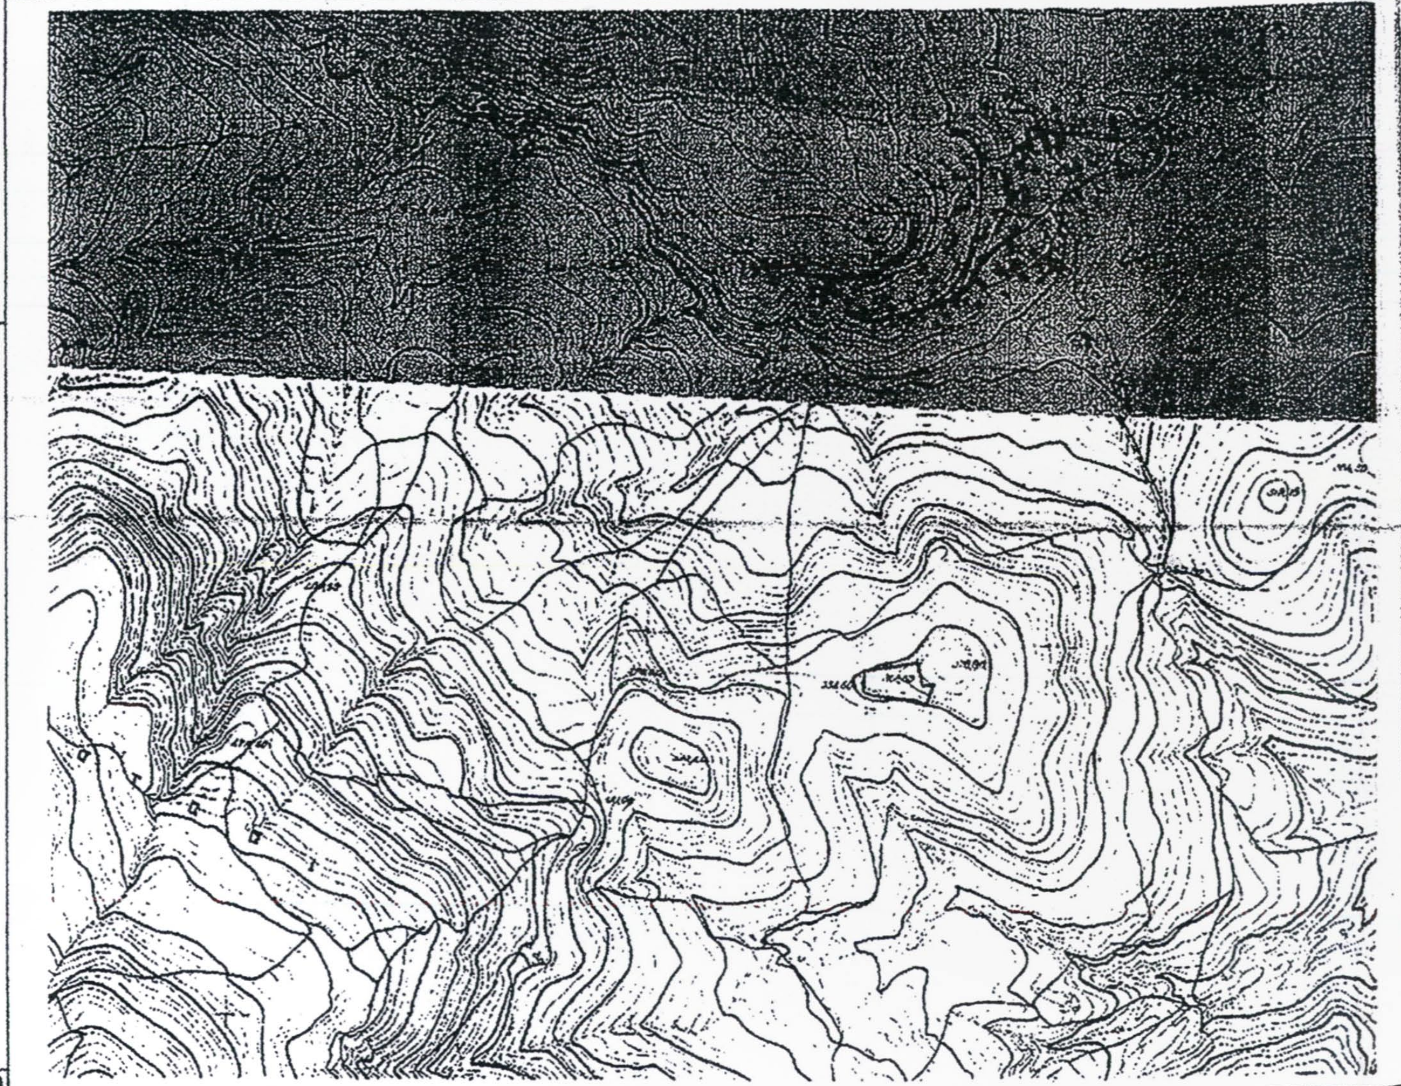

ΤΕΧΝΙΚΟ ΓΡΑΦΕΙΟ ΜΕΛΕΤΩΝ
ΚΩΝ/ΝΟΣ ΚΛΟΚΟΤΑΡΑΣ
Μ. Αλεξάνδρου 24, τηλ: 24410-71799, fax: 24410-71196
e-mail:klokotaras@hol.gr

ΕΡΓΟΔΟΤΗΣ :

ΕΡΓΟ : ΑΠΟΤΥΠΩΣΗ ΓΕΩΤΕΜΑΧΙΟΥ

ΘΕΣΗ : "ΚΟΚΙΝΟΪ" ΤΟΠΙΚΗ ΚΟΙΝΟΤΗΤΑ ΑΜΠΕΛΙΚΟ ΔΗΜΟΤΙΚΗΣ ΕΝΟΤΗΤΑΣ ΙΤΑΜΟΥ ΔΗΜΟΣ ΚΑΡΔΙΤΣΑΣ

ΘΕΜΑ ΣΧΕΔΙΟΥ :
ΤΟΠΟΓΡΑΦΙΚΟ
ΔΙΑΓΡΑΜΜΑ

ΑΡΙΘΜΟΣ ΣΧΕΔΙΟΥ
1

ΚΛΙΜΑΚΑ 1: 200

ΗΜΕΡΟΜΗΝΙΑ : ΔΕΚΕΜΒΡΙΟΣ 2012

ΥΠΟΓΡΑΦΗ

ΚΩΝ ΕΠ. ΚΛΟΚΟΤΑΡΑΣ
ΑΓΡΟΝΟΜΟΣ ΤΟΠΟΓΡΑΦΟΣ ΜΗΧΑΝΙΚΟΣ
ΔΙΠΛΩΜ. ΠΟΛΥΤΕΧΝΙΚΗΣ ΣΧΟΛΗΣ Α.Π.Θ.
ΜΕΛΟΣ Τ.Ε.Ε. ΑΡΙΘΜΟΣ ΜΗΤΡΩΟΥ 67561
ΜΕΓ. ΑΛΕΞΑΝΔΡΟΥ 24 ΚΑΡΔΙΤΣΑ
ΤΗΛ. [illegible] FAX 24410 71196
klokotaras@hol.gr
Α.Φ.Μ. [illegible] Δ.Ο.Υ. ΚΑΡΔΙΤΣΑΣ

ΣΦΡΑΓΙΔΑ