

**ΟΡΟΙ ΔΟΜΗΣΗΣ**  
 Για τα εκτός οικισμού:  
 Π.Δ. της 24-05-85 (Φ.Ε.Κ. 270 Δ/31-05-1985)  
 όπως έχει τροποποιηθεί και ισχύει σήμερα

Απόλυτα ΚΑΤΑ ΚΑΝΟΝΑ  
 Ελάχιστο εμβαδόν : 4000,00 τ.μ.  
 Ελάχιστο πρόσωπο : 25 μ.  
 Αρμόδια ΚΑΤΑ ΠΑΡΕΚΚΛΗΣΗ  
 Πρω της 31/12/2003  
 Ελάχιστο εμβαδόν : 4000 τ.μ.

Διαφορικό "γενικού" όρου δόμησις (Δ)  
 Σ.Δ. (για κατοικία) : 200,00 τ.μ.  
 Επιπρόσθετη κάλυψη : 10 %  
 Ύψος : 7,50 (2 όροφοι) + (1,20μ. για στέγη)  
 Αποστάσεις κτηρίου : 15μ. από όριο  
 Εγκρίσεις : Διασφαρίσει

(\*) Ανάλογα με τη χρήση του υπό ανέγερση κτηρίου ισχύουν ειδικότεροι όροι και περιορισμοί δόμησις (βλ. σχέδιο Π.Δ.)

**ΔΗΛΩΣΗ ΝΟΜΟΥ 651/77**

Ο κάτωθι υπογεγραμμένος Ευθύμιος Β. Παπαχρηστού Πολιτικός Μηχανικός δηλώνει ότι το αγροτεμάχιο Ι με στοιχεία (Α1, Α2, Α3, Α4, Α5, Α6, Α7, Α8, Α9, Α10, Α11, Α12, Α13, Α14, Α15, Α16, Α17, Α18, Α19, Α20, Α21, Α22, Α23, Α24, Α25, Α26, Α27, Α28, Α29, Α30, Α31, Α32, Α33, Α34, Α35) που φαίνεται στο διαγράμμα αυτό βρίσκεται εκτός ορίων οικισμού Βροντάμας του Δήμου Σκάλας. Το αγροτεμάχιο Ι είναι όριο και οικοδομήσιμο σύμφωνα με τις κείμενες πολεοδομικές διατάξεις. Το αγροτεμάχιο ΙΙ είναι μη όριο και μη οικοδομήσιμο σύμφωνα με τις κείμενες πολεοδομικές διατάξεις.

Ευθύμιος Β. Παπαχρηστού  
 Πολιτικός Μηχανικός  
 Μέλος Τ.Ε.Ε.Α.Π. Μηχανικών  
 Α.Α.Μ.Α. 2743041274

Ελαχίστη, Ιούλιος 2008

**ΒΕΒΑΙΩΣΗ**

Βεβαιώνω ότι το Τοπογραφικό Διαγράμμα είναι συμβατό ως προς το σχήμα, τα όρια και το εμβαδόν του ακινήτου προς τις αντίστοιχες καταχωρήσεις στο κτηματολογικό Διαγράμμα του ακινήτου σύμφωνα με τα οριζόμενα στο άρθρο 13α του Ν. 2686/1998.

Ελαχίστη, Ιούλιος 2008

Ο Δηλών

**ΕΥΘΥΜΙΟΣ Β. ΠΑΠΑΧΡΗΣΤΟΥ**  
 ΠΟΛΙΤΙΚΟΣ ΜΗΧΑΝΙΚΟΣ  
 ΒΛΑΧΙΩΤΗ - ΛΑΚΩΝΙΑΣ, ΤΗΛ. ΓΡΑΦΕΙΟΥ - FAX 27350 - 41274

**ΘΕΜΑ : ΤΟΠΟΓΡΑΦΙΚΟ ΔΙΑΓΡΑΜΜΑ**

ΕΡΓΟΔΟΤΗΣ : ΚΟΝΤΖΙΑΣ ΒΑΣΙΛΕΙΟΣ ΤΟΥ ΙΩΑΝΝΟΥ

ΙΔΙΟΚΤΗΤΗΣ : ΚΟΝΤΖΙΑΣ ΒΑΣΙΛΕΙΟΣ ΤΟΥ ΙΩΑΝΝΟΥ


Νομός : ΛΑΚΩΝΙΑΣ  
 Δήμος : ΣΚΑΛΑΣ  
 Δ.Δ. : ΒΡΟΝΤΑΜΑ  
 Θέση : (ΛΥΚΟΤΡΥΠΑ) ΕΚΤΟΣ ΟΡΙΩΝ ΟΙΚΙΣΜΟΥ ΒΡΟΝΤΑΜΑ

ΚΛΙΜΑΚΑ : ΚΑΤΗΓΟΡΙΑ ΑΡ. ΣΧΕΔΙΟΥ :  
 1 : 500 ΚΤΗΜΑΤΟΛΟΓΟ

ΗΜΕΡΟΜΗΝΙΑ ΤΡΟΠΟΠΟΙΗΣΗ ΚΩΔΙΚΟΣ :  
 Ιούλιος 2008

Ο ΜΗΧΑΝΙΚΟΣ

Ο ΤΕΧΝΙΚΟΣ ΥΠΑΛΛΗΛΟΣ

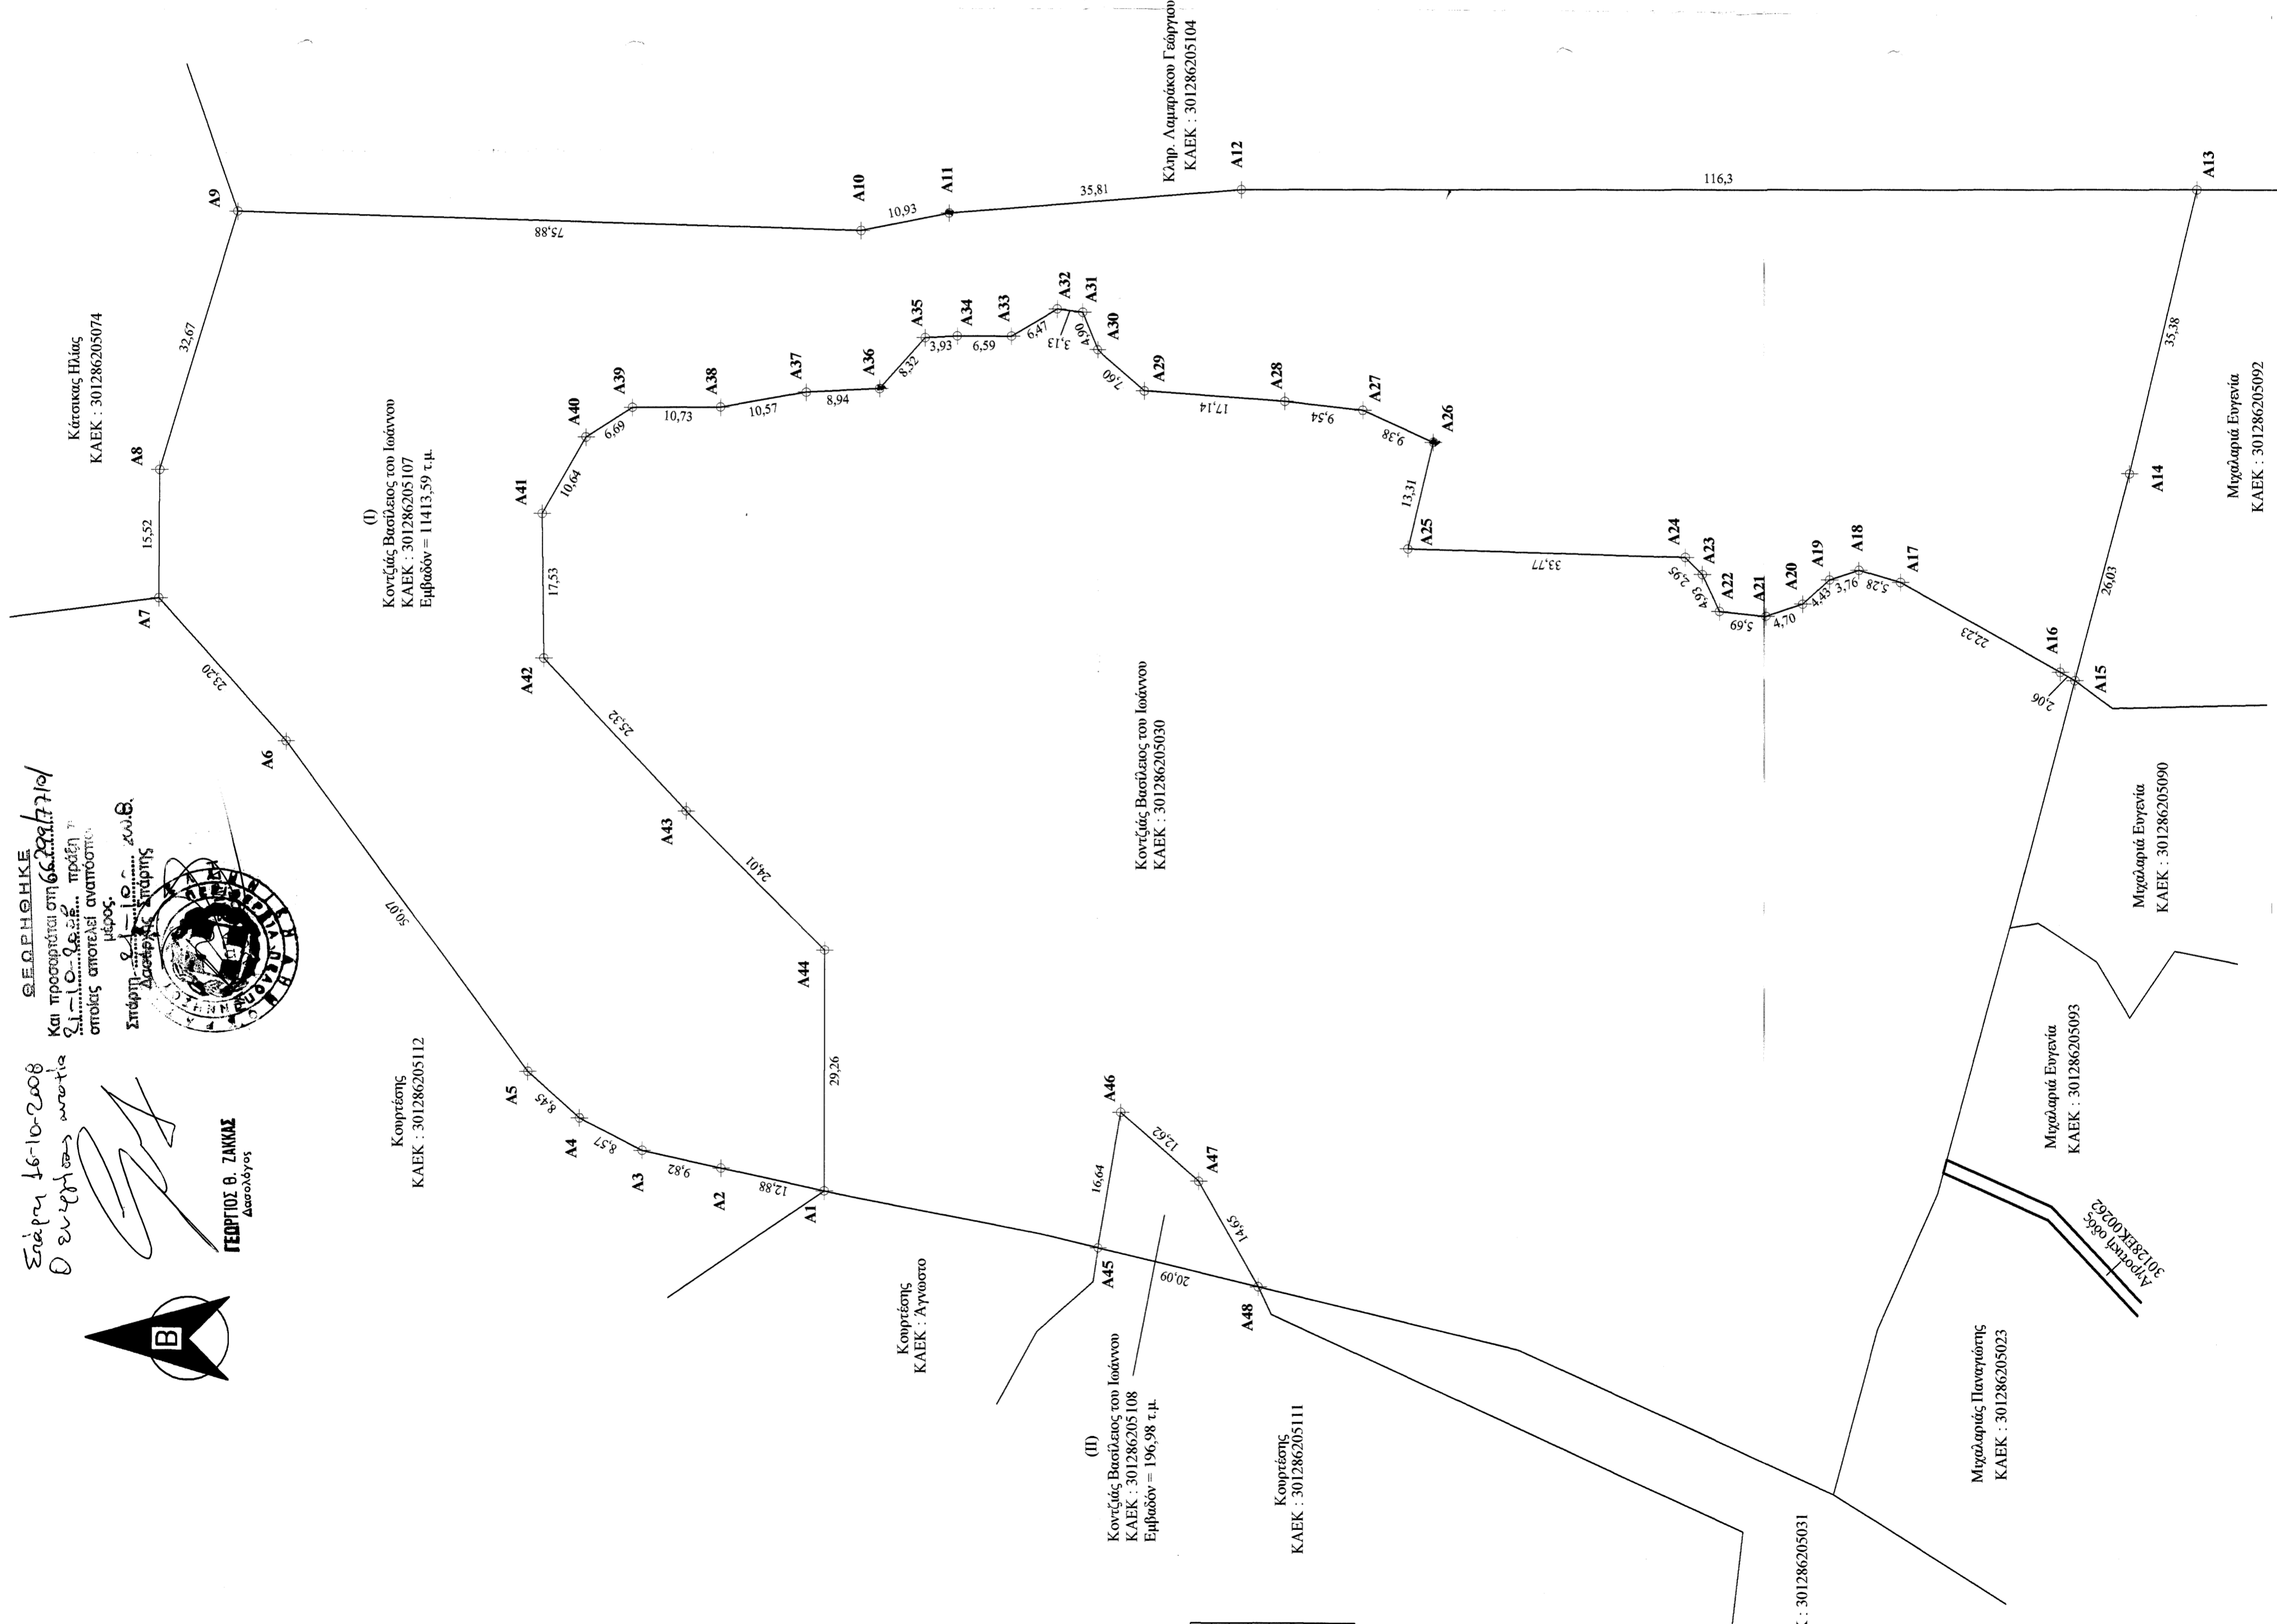

ΑΓΡΟΤΕΜΑΧΙΟ Ι	
ΚΑΕΚ	301286205107
Εμβαδόν	11413,59 τ.μ.
Α/Α Συντεταγμένη Χ Συντεταγμένη Υ	
A1	377279,284 4092835,430
A2	377282,022 4092848,019
A3	377284,154 4092857,607
A4	377288,070 4092865,230
A5	377293,750 4092871,490
A6	377334,270 4092900,910
A7	377351,540 4092916,400
A8	377367,061 4092916,293
A9	377398,330 4092906,820
A10	377397,930 4092830,982
A11	377397,930 4092820,260
A12	377400,910 4092784,570
A13	377401,300 4092668,270
A14	377366,880 4092676,470
A15	377341,710 4092683,110
A16	377342,720 4092684,910
A17	377353,560 4092704,320
A18	377355,050 4092709,390
A19	377353,860 4092712,960
A20	377350,880 4092716,240
A21	377349,390 4092720,700
A22	377349,980 4092726,360
A23	377354,450 4092728,450
A24	377356,540 4092730,530
A25	377357,440 4092764,290
A26	377370,390 4092761,210
A27	377374,180 4092769,790
A28	377375,220 4092779,270
A29	377376,450 4092796,370
A30	377381,400 4092802,140
A31	377385,940 4092803,990
A32	377386,350 4092807,090
A33	377383,050 4092812,650
A34	377383,050 4092819,240
A35	377382,850 4092823,160
A36	377376,660 4092828,720
A37	377376,240 4092837,650
A38	377374,450 4092848,070
A39	377374,450 4092838,800
A40	377370,870 4092864,450
A41	377361,650 4092869,770
A42	377344,120 4092869,570
A43	377325,640 4092852,260
A44	377308,540 4092835,400

ΑΓΡΟΤΕΜΑΧΙΟ ΙΙ	
ΚΑΕΚ	301286205108
Εμβαδόν	196,98 τ.μ.
Α/Α Συντεταγμένη Χ Συντεταγμένη Υ	
A45	377272,402 4092802,040
A46	377288,800 4092799,240
A47	377280,480 4092789,750
A48	377267,754 4092782,492












