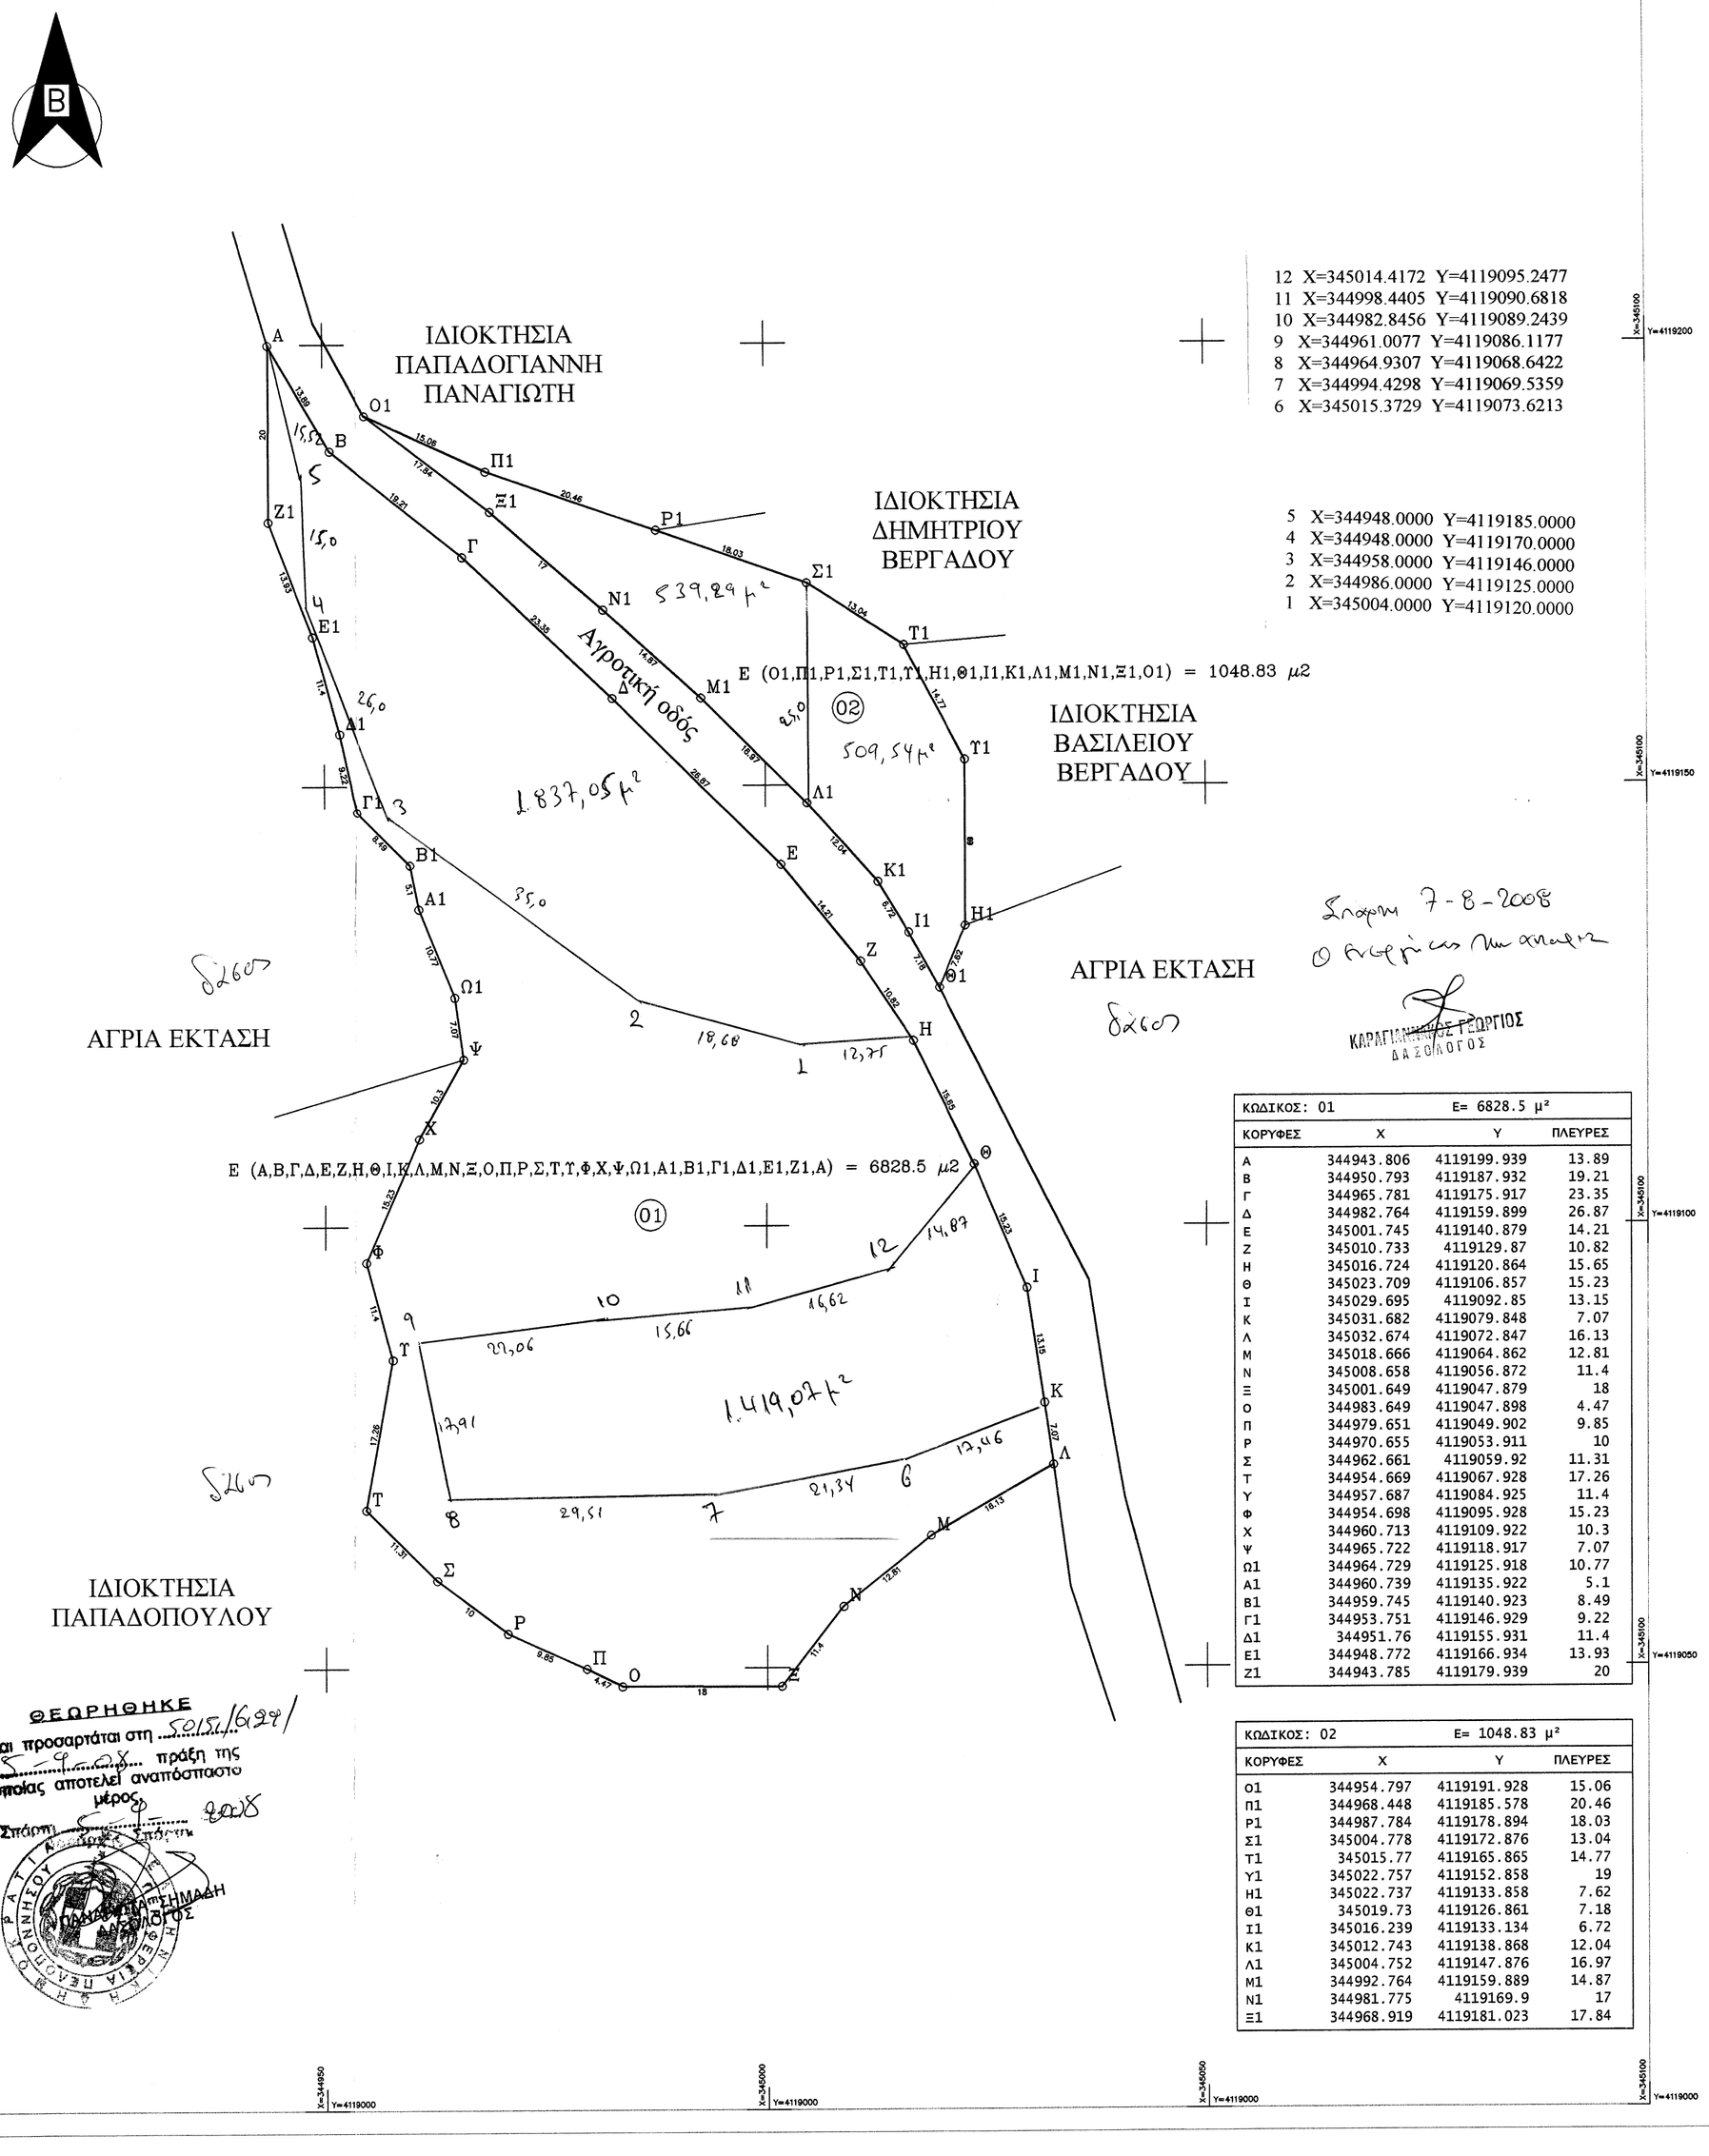

ΚΩΔΙΚΟΣ: 01		E= 6828.5 μ²	
ΚΟΡΥΦΕΣ	Χ	Υ	ΠΛΕΥΡΕΣ
Α	344943.806	4119199.939	13.89
Β	344950.793	4119187.932	19.21
Γ	344965.781	4119175.917	23.35
Δ	344982.764	4119159.899	26.87
Ε	345001.745	4119140.879	14.21
Ζ	345010.733	4119129.87	10.82
Η	345016.724	4119120.864	15.65
Θ	345023.709	4119106.857	15.23
Ι	345029.695	4119092.85	13.15
Κ	345031.682	4119079.848	7.07
Λ	345032.674	4119072.847	16.13
Μ	345018.666	4119064.862	12.81
Ν	345008.658	4119056.872	11.4
Ξ	345001.649	4119047.879	18
Ο	344983.649	4119047.898	4.47
Π	344979.651	4119049.902	9.85
Ρ	344970.655	4119053.911	10
Σ	344962.661	4119059.92	11.31
Τ	344954.669	4119067.928	17.26
Υ	344957.687	4119084.925	11.4
Φ	344954.698	4119095.928	15.23
Χ	344960.713	4119109.922	10.3
Ψ	344965.722	4119118.917	7.07
Ω1	344964.729	4119125.918	10.77
Α1	344960.739	4119135.922	5.1
Β1	344959.745	4119140.923	8.49
Γ1	344953.751	4119146.929	9.22
Δ1	344951.76	4119155.931	11.4
Ε1	344948.772	4119166.934	13.93
Ζ1	344943.785	4119179.939	20

ΚΩΔΙΚΟΣ: 02		E= 1048.83 μ²	
ΚΟΡΥΦΕΣ	Χ	Υ	ΠΛΕΥΡΕΣ
Ο1	344954.797	4119191.928	15.06
Π1	344968.448	4119185.578	20.46
Ρ1	344987.784	4119178.894	18.03
Σ1	345004.778	4119172.876	13.04
Τ1	345015.77	4119165.865	14.77
Υ1	345022.757	4119152.858	19
Η1	345022.737	4119133.858	7.62
Θ1	345019.73	4119126.861	7.18
Ι1	345016.239	4119133.134	6.72
Κ1	345012.743	4119138.868	12.04
Λ1	345004.752	4119147.876	16.97
Μ1	344992.764	4119159.889	14.87
Ν1	344981.775	4119169.9	17
Ξ1	344968.919	4119181.023	17.84

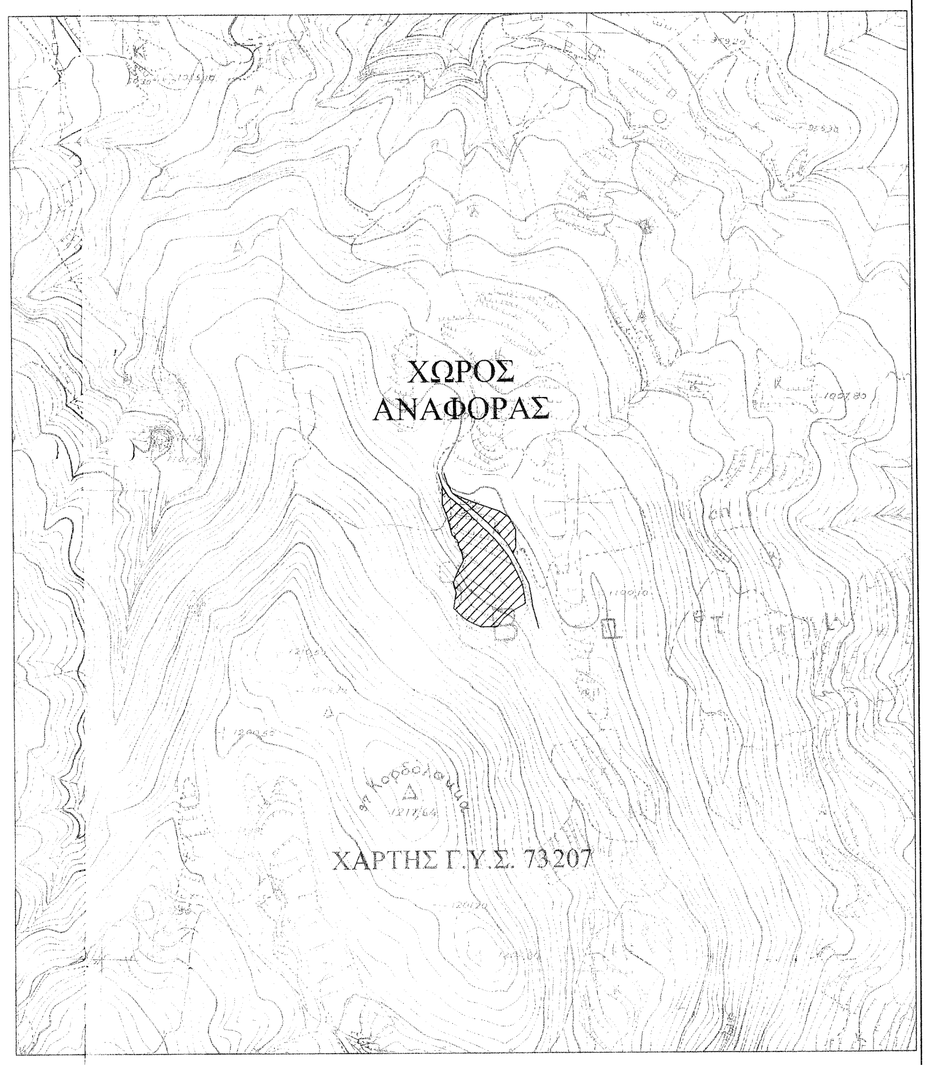

ΔΑΣΟΤΕΧΝΙΚΟ ΓΡΑΦΕΙΟ
ΜΑΧΑΙΡΑΣ ΠΑΝΑΓΙΩΤΗΣ
Δασολόγος - Περιβαλλοντολόγος Α.Π.Θ.
Κ. Παλαιολόγου 34 , Σπάρτη
Τηλ. 27310-28828 , fax 27310-28827
Κιν. 6973-775252,
e-mail : pmax1@otenet.gr

Εργοδότης:ΠΑΠΑΔΟΠΟΥΛΟΣ ΓΕΩΡΓΙΟΣ

Έργο : ΤΟΠΟΓΡΑΦΙΚΟ ΔΙΑΓΡΑΜΜΑ

Θέση έργου :" ΚΑΤΣΙΓΕΡΟΛΑΚΑ ", Τ.Δ. Αγόριανης , Δ. Πελλάνς

Μελετητής : ΜΑΧΑΙΡΑΣ ΠΑΝΑΓΙΩΤΗΣ

Θέμα σχεδίου : Τοπογραφικό Διάγραμμα	Αρ. σχεδίου 1
Ημερομηνία : ΜΑΙΟΣ 2008	Κλίμακα 1:500

Ο ΣΥΝΤΑΞΑΣ	ΘΕΩΡΗΘΗΚΕ
ΠΑΝΑΓΙΩΤΗΣ Δ. ΜΑΧΑΙΡΑΣ ΔΑΣΟΛΟΓΟΣ - ΠΕΡΙΒΑΛΛΟΝΤΟΛΟΓΟΣ - Α.Π.Θ. ΜΕΛΟΣ ΓΕΩ.Ε.Ε.ΑΡ. ΜΗΤΡΩΟΥ 2-2252 Κ.ΠΑΛΑΙΟΛΟΓΟΥ 34 ΣΠΑΡΤΗ ΤΗΛ: 27310 28828 ΑΦΜ:05354[illegible]ΡΤΗΣ	