ΕΡΓΟΔΟΤΗΣ
ΚΟΥΤΣΟΓΙΑΝΝΑΚΗΣ ΑΝΤΩΝΙΟΣ του ΜΙΧΑΗΛ

ΕΡΓΟ
ΑΠΟΤΥΠΩΣΗ ΑΓΡΟΤΕΜΑΧΙΟΥ

ΘΕΣΗ
" ΚΕΦΑΛΑ " Δ.Δ ΑΓΙΑΣ ΜΑΡΙΝΑΣ
ΔΗΜΟΥ ΝΕΑΣ ΚΥΔΩΝΙΑΣ

ΜΕΛΕΤΗΤΕΣ
ΦΙΩΤΑΚΗΣ Ι. ΣΤΑΥΡΟΣ

ΘΕΜΑ
ΤΟΠΟΓΡΑΦΙΚΟ ΔΙΑΓΡΑΜΜΑ
+ ΑΠΟΣΠΑΣΜΑ ΧΑΡΤΗ 1:5000

ΑΡ. ΣΧΕΔΙΟΥ
1

ΚΛΙΜΑΚΑ 1/500
ΧΡΟΝΟΣ ΜΕΛΕΤΗΣ ΔΕΚΕΜΒΡΙΟΣ 2006

ΥΠΟΓΡΑΦΗ

ΣΦΡΑΓΙΔΑ
ΦΙΩΤΑΚΗΣ ΙΩΑΝ. ΣΤΑΥΡΟΣ
ΠΟΛΙΤΙΚΟΣ ΜΗΧΑΝΙΚΟΣ Τ.Ε.
ΜΕΛΟΣ Ε.Ε.Τ.Ε.Μ. ΑΡ. ΜΗΤΡΩΟΥ 29583
ΑΓ. ΜΑΡΙΝΑ - ΝΕΑΣ ΚΥΔΩΝΙΑΣ - ΧΑΝΙΑ
ΤΗΛ.: 0821068301, 0821058492
ΑΦΜ 079566527 - Β' ΔΟΥ ΧΑΝΙΩΝ

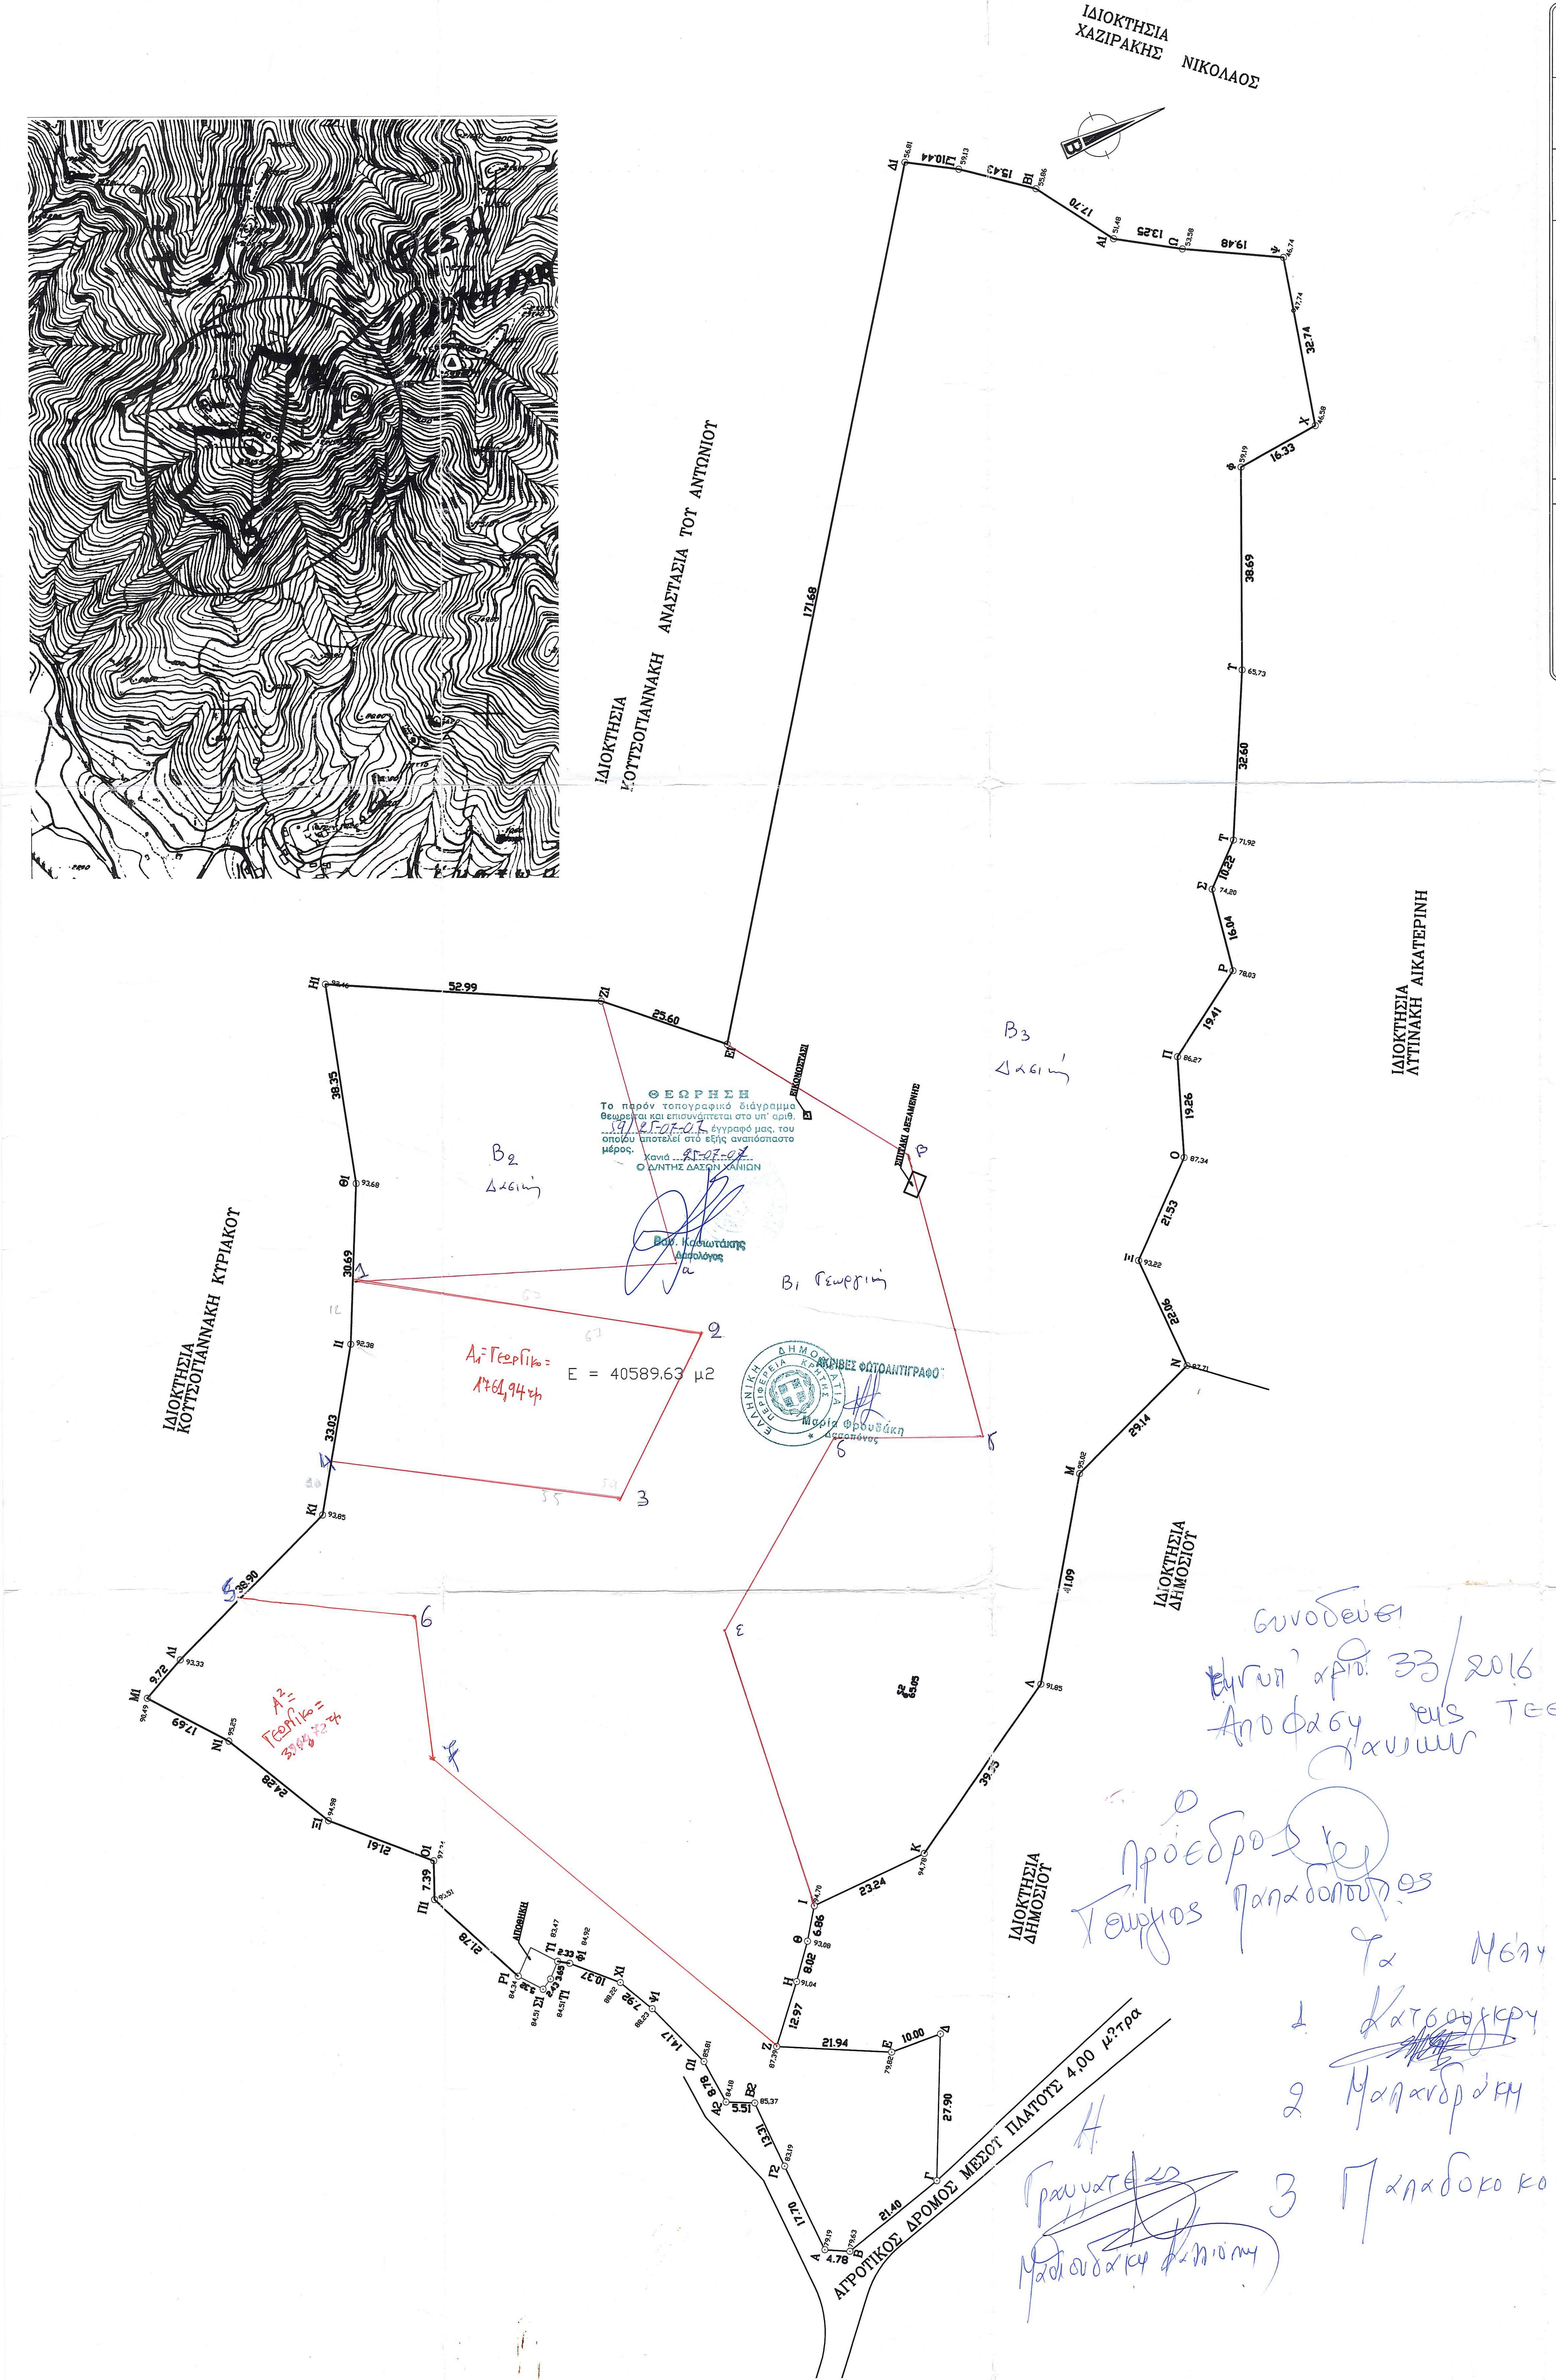
ΙΔΙΟΚΤΗΣΙΑ ΧΑΖΙΡΑΚΗΣ ΝΙΚΟΛΑΟΣ
ΙΔΙΟΚΤΗΣΙΑ ΚΟΥΤΣΟΓΙΑΝΝΑΚΗ ΑΝΑΣΤΑΣΙΑ ΤΟΥ ΑΝΤΩΝΙΟΥ
ΙΔΙΟΚΤΗΣΙΑ ΛΥΤΙΝΑΚΗ ΑΙΚΑΤΕΡΙΝΗ
ΙΔΙΟΚΤΗΣΙΑ ΚΟΥΤΣΟΓΙΑΝΝΑΚΗ ΚΥΡΙΑΚΟΥ
ΙΔΙΟΚΤΗΣΙΑ ΔΗΜΟΣΙΟΥ
ΙΔΙΟΚΤΗΣΙΑ ΔΗΜΟΣΙΟΥ
ΑΓΡΟΤΙΚΟΣ ΔΡΟΜΟΣ ΜΕΣΟΥ ΠΛΑΤΟΥΣ 4,00 μ?τρα
ΑΠΟΘΗΚΗ
ΕΙΚΟΝΟΣΤΑΣΙ
ΣΠΙΤΑΚΙ ΔΕΞΑΜΕΝΗΣ
Ε = 40589.63 μ2
Α1 = Γεωργικό = 1761,94 τμ
Α2 = Γεωργικό = 3944,72 τμ
Β1 Γεωργική
Β2 Δασική
Β3 Δασική
1
2
3
4
5
6
7
α
β
γ
δ
ε

ΘΕΩΡΗΣΗ
Το παρόν τοπογραφικό διάγραμμα θεωρείται και επισυνάπτεται στο υπ' αριθ. 59/25-07-07 έγγραφό μας, του οποίου αποτελεί στο εξής αναπόσπαστο μέρος.
Χανιά 25-07-07
Ο Δ/ΝΤΗΣ ΔΑΣΩΝ ΧΑΝΙΩΝ
Βασ. Κασιωτάκης
Δασολόγος

ΑΚΡΙΒΕΣ ΦΩΤΟΑΝΤΙΓΡΑΦΟ
Μαρία Φρουδάκη
Δασοπόνος

ΕΜΒΑΔΟΜΕΤΡΗΣΗ ΓΗΠΕΔΟΥ

Με τη βοήθεια
των ορθογωνικών συντεταγμένων
των κορυφών του

ΣΗΜΕΙΟ	X	Y	ΜΗΚΟΣ
Α	492679.94	3927909.34	4.78
Β	492684.70	3927909.02	21.40
Γ	492701.36	3927922.45	27.90
Δ	492702.18	3927950.34	10.00
Ε	492692.79	3927946.91	21.94
Ζ	492670.87	3927948.05	12.97
Η	492674.71	3927960.44	8.02
Θ	492676.84	3927968.17	6.86
Ι	492678.16	3927974.90	23.24
Κ	492699.20	3927984.78	39.35
Λ	492721.96	3928016.88	41.09
Μ	492729.56	3928057.26	29.14
Ν	492750.20	3928077.82	22.06
Ξ	492741.07	3928097.90	21.53
Ο	492749.82	3928117.58	19.26
Π	492748.62	3928136.79	19.41
Ρ	492759.23	3928153.05	16.04
Σ	492755.24	3928168.59	10.22
Τ	492759.36	3928177.94	32.60
Υ	492761.08	3928210.49	38.69
Φ	492760.94	3928249.19	16.33
Χ	492775.24	3928257.06	32.74
Ψ	492769.14	3928289.22	19.48
Ω	492749.74	3928290.92	13.25
Α1	492736.64	3928292.92	17.70
Β1	492721.79	3928302.55	15.37
Γ1	492706.88	3928306.30	10.50
Δ1	492696.47	3928307.67	171.68
Ε1	492662.19	3928139.45	25.60
Ζ1	492637.95	3928147.69	52.99
Η1	492585.07	3928151.00	38.35
Θ1	492590.94	3928113.10	30.69
Ι1	492589.78	3928082.43	33.03
Κ1	492584.20	3928049.88	38.90
Λ1	492556.84	3928022.22	9.72
Μ1	492550.45	3928014.90	17.69
Ν1	492566.09	3928006.62	24.28
Ξ1	492585.01	3927991.41	21.61
Ο1	492605.21	3927983.72	7.39
Π1	492605.31	3927976.33	21.78
Ρ1	492621.38	3927961.63	5.32
Σ1	492626.08	3927959.13	2.43
Τ1	492627.52	3927961.08	3.65
Υ1	492628.88	3927964.46	2.39
Φ1	492631.25	3927964.10	10.32
Χ1	492640.87	3927960.37	7.92
Ψ1	492646.99	3927955.34	14.17
Ω1	492656.92	3927945.24	8.78
Α2	492661.11	3927937.52	5.51
Β2	492666.61	3927937.33	13.31
Γ2	492672.28	3927925.30	17.70
Α	492679.94	3927909.34	

E=1/2 Σ(Xι + Xι+1)(Ψι − Ψι+1)

E = 40589.63 μ2

ΔΗΛΩΣΗ ΜΗΧΑΝΙΚΟΥ

ΤΟ ΑΓΡΟΤΕΜΑΧΙΟ ΜΕ ΤΑ ΣΤΟΙΧΕΙΑ (Α,Β,Γ,.ΕΩΣ.,Ω1,Α2,Β2,Γ2,Α)
ΕΜΒΑΔΟΥ Ε = 40589,63 τ.μ
ΕΙΝΑΙ ΑΡΤΙΟ ΚΑΙ ΟΙΚΟΔΟΜΗΣΙΜΟ ΚΑΤΑ ΚΑΝΟΝΑ ΜΕ ΤΟΥΣ ΙΣΧΥΟΝΤΕΣ ΠΟΛΕΟΔΟΜΙΚΟΥΣ ΚΑΝΟΝΙΣΜΟΥΣ ΕΦΟΣΟΝ ΔΕΝ ΥΦΙΣΤΑΤΑΙ ~~ΣΤΟΝ ΝΟΜΟ ΠΕΡΙ ΔΑΣΩΝ~~
ΑΠΟΣΤΑΣΗ ΑΠΟ ΘΑΛΑΣΣΑ > 2000 μέτρων
ΗΜΕΡΟΜΗΝΙΑ ΔΕΚΕΜΒΡΙΟΣ 2006

Ο ΜΗΧΑΝΙΚΟΣ

ΦΙΩΤΑΚΗΣ ΙΩΑΝ. ΣΤΑΥΡΟΣ
ΠΟΛΙΤΙΚΟΣ ΜΗΧΑΝΙΚΟΣ Τ.Ε.
ΜΕΛΟΣ Ε.Ε.Τ.Ε.Μ. ΑΡ. ΜΗΤΡΩΟΥ 29583
ΑΓ. ΜΑΡΙΝΑ - ΝΕΑΣ ΚΥΔΩΝΙΑΣ - ΧΑΝΙΑ
ΤΗΛ.: 0821068301, 0821058492
ΑΦΜ 079566527 - Β' ΔΟΥ ΧΑΝΙΩΝ

ΔΗΛΩΣΗ ΙΔΙΟΚΤΗΤΗ(ΩΝ)

ΤΑ ΑΝΑΓΡΑΦΟΜΕΝΑ ΣΤΟΙΧΕΙΑ ΓΙΑ ΤΟ ΕΝ ΛΟΓΩ ΑΓΡΟΤΕΜΑΧΙΟ ΠΟΥ ΕΙΝΑΙ ΙΔΙΟΚΤΗΣΙΑ ΜΟΥ(ΜΑΣ), ΕΙΝΑΙ ΑΠΟΛΥΤΑ ΑΚΡΙΒΗ, ΤΑ ΔΕ ΟΡΙΑ ΤΟΥ ΑΓΡΟΤΕΜΑΧΙΟΥ ΤΕΘΗΚΑΝ ΠΑΡΟΥΣΙΑ ΜΟΥ ΚΑΙ ΜΕ ΥΠΟΔΕΙΞΗ ΜΟΥ

Ο ΔΗΛΩΝ

Συνοδεύει
Εισηγ. αριθ. 33/2016
Απόφαση της ΤΕΣΑ
Χανίων

Ο
Πρόεδρος
Γεώργιος Παπαδόπουλος

Τα Μέλη
1. Κατσουγκρή Ειρήνη
2. Μαλανδράκη Ευγενία
3. Παπαδοκοκολάκης Γεώργιος

Η
Γραμματέας
Μαθιουδάκη Καλλιόπη