Απόσπασμα χάρτου Γ.Υ.Σ.
Φύλλο χάρτου "Καλαμπάκα"

θέση έργου

κλίμακα 1/50000

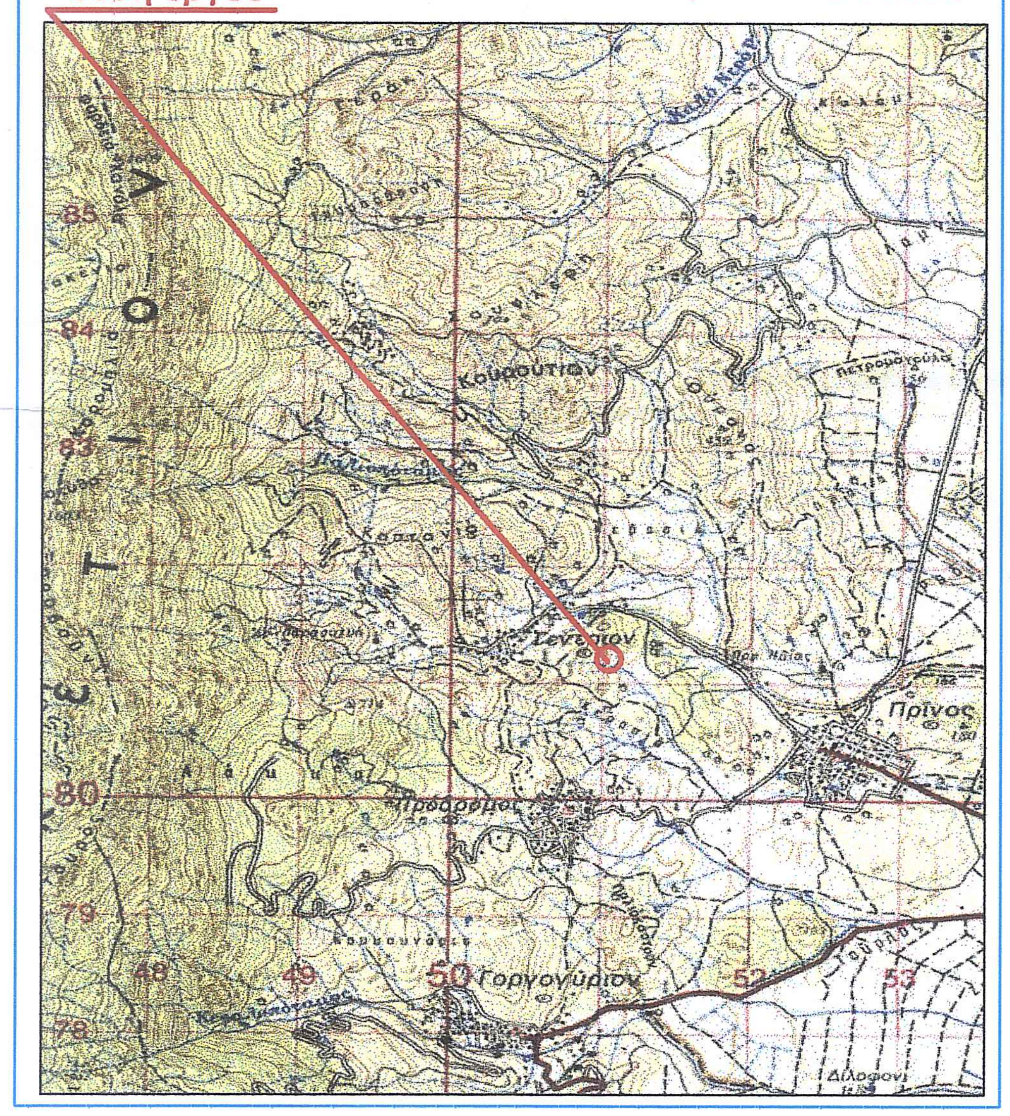
Κουρούτιον
Γενέσιον
Πρίνος
Προδρομος
Γοργογύριον
85
84
83
82
80
79
48
49
50
52
53

Απόσπασμα χάρτη αναδασμού οικισμού "Προδρομου" (1998)

θέση έργου

κλίμακα 1/5000

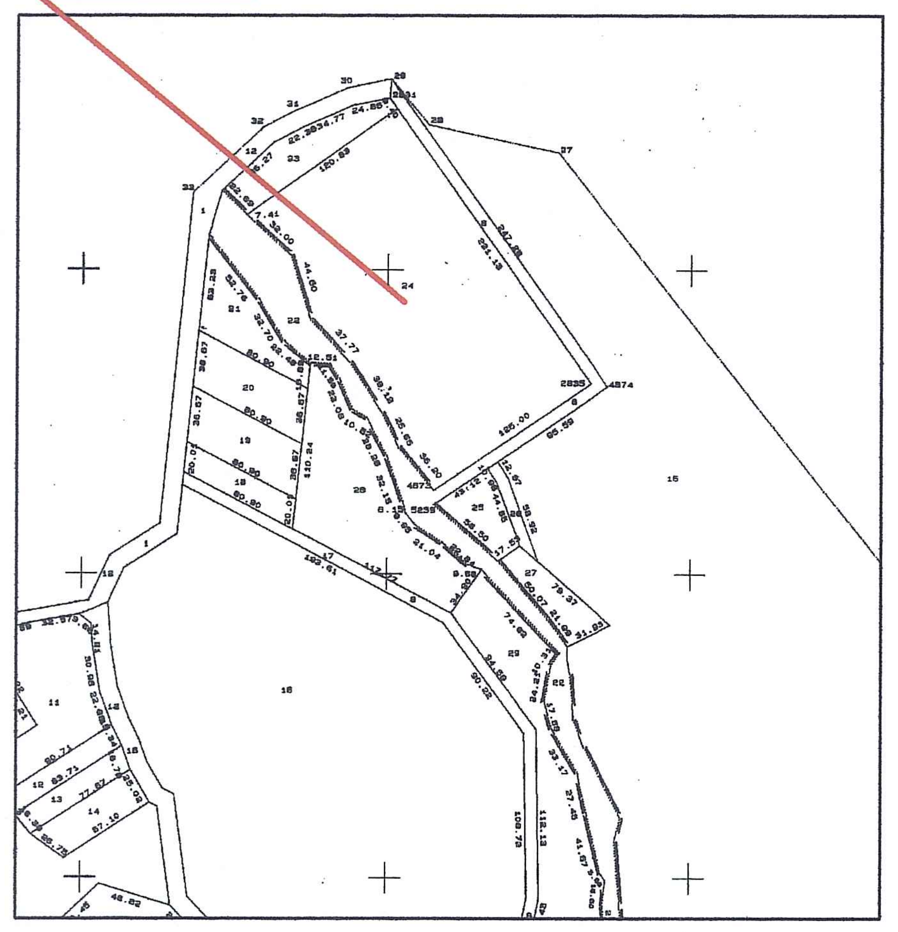

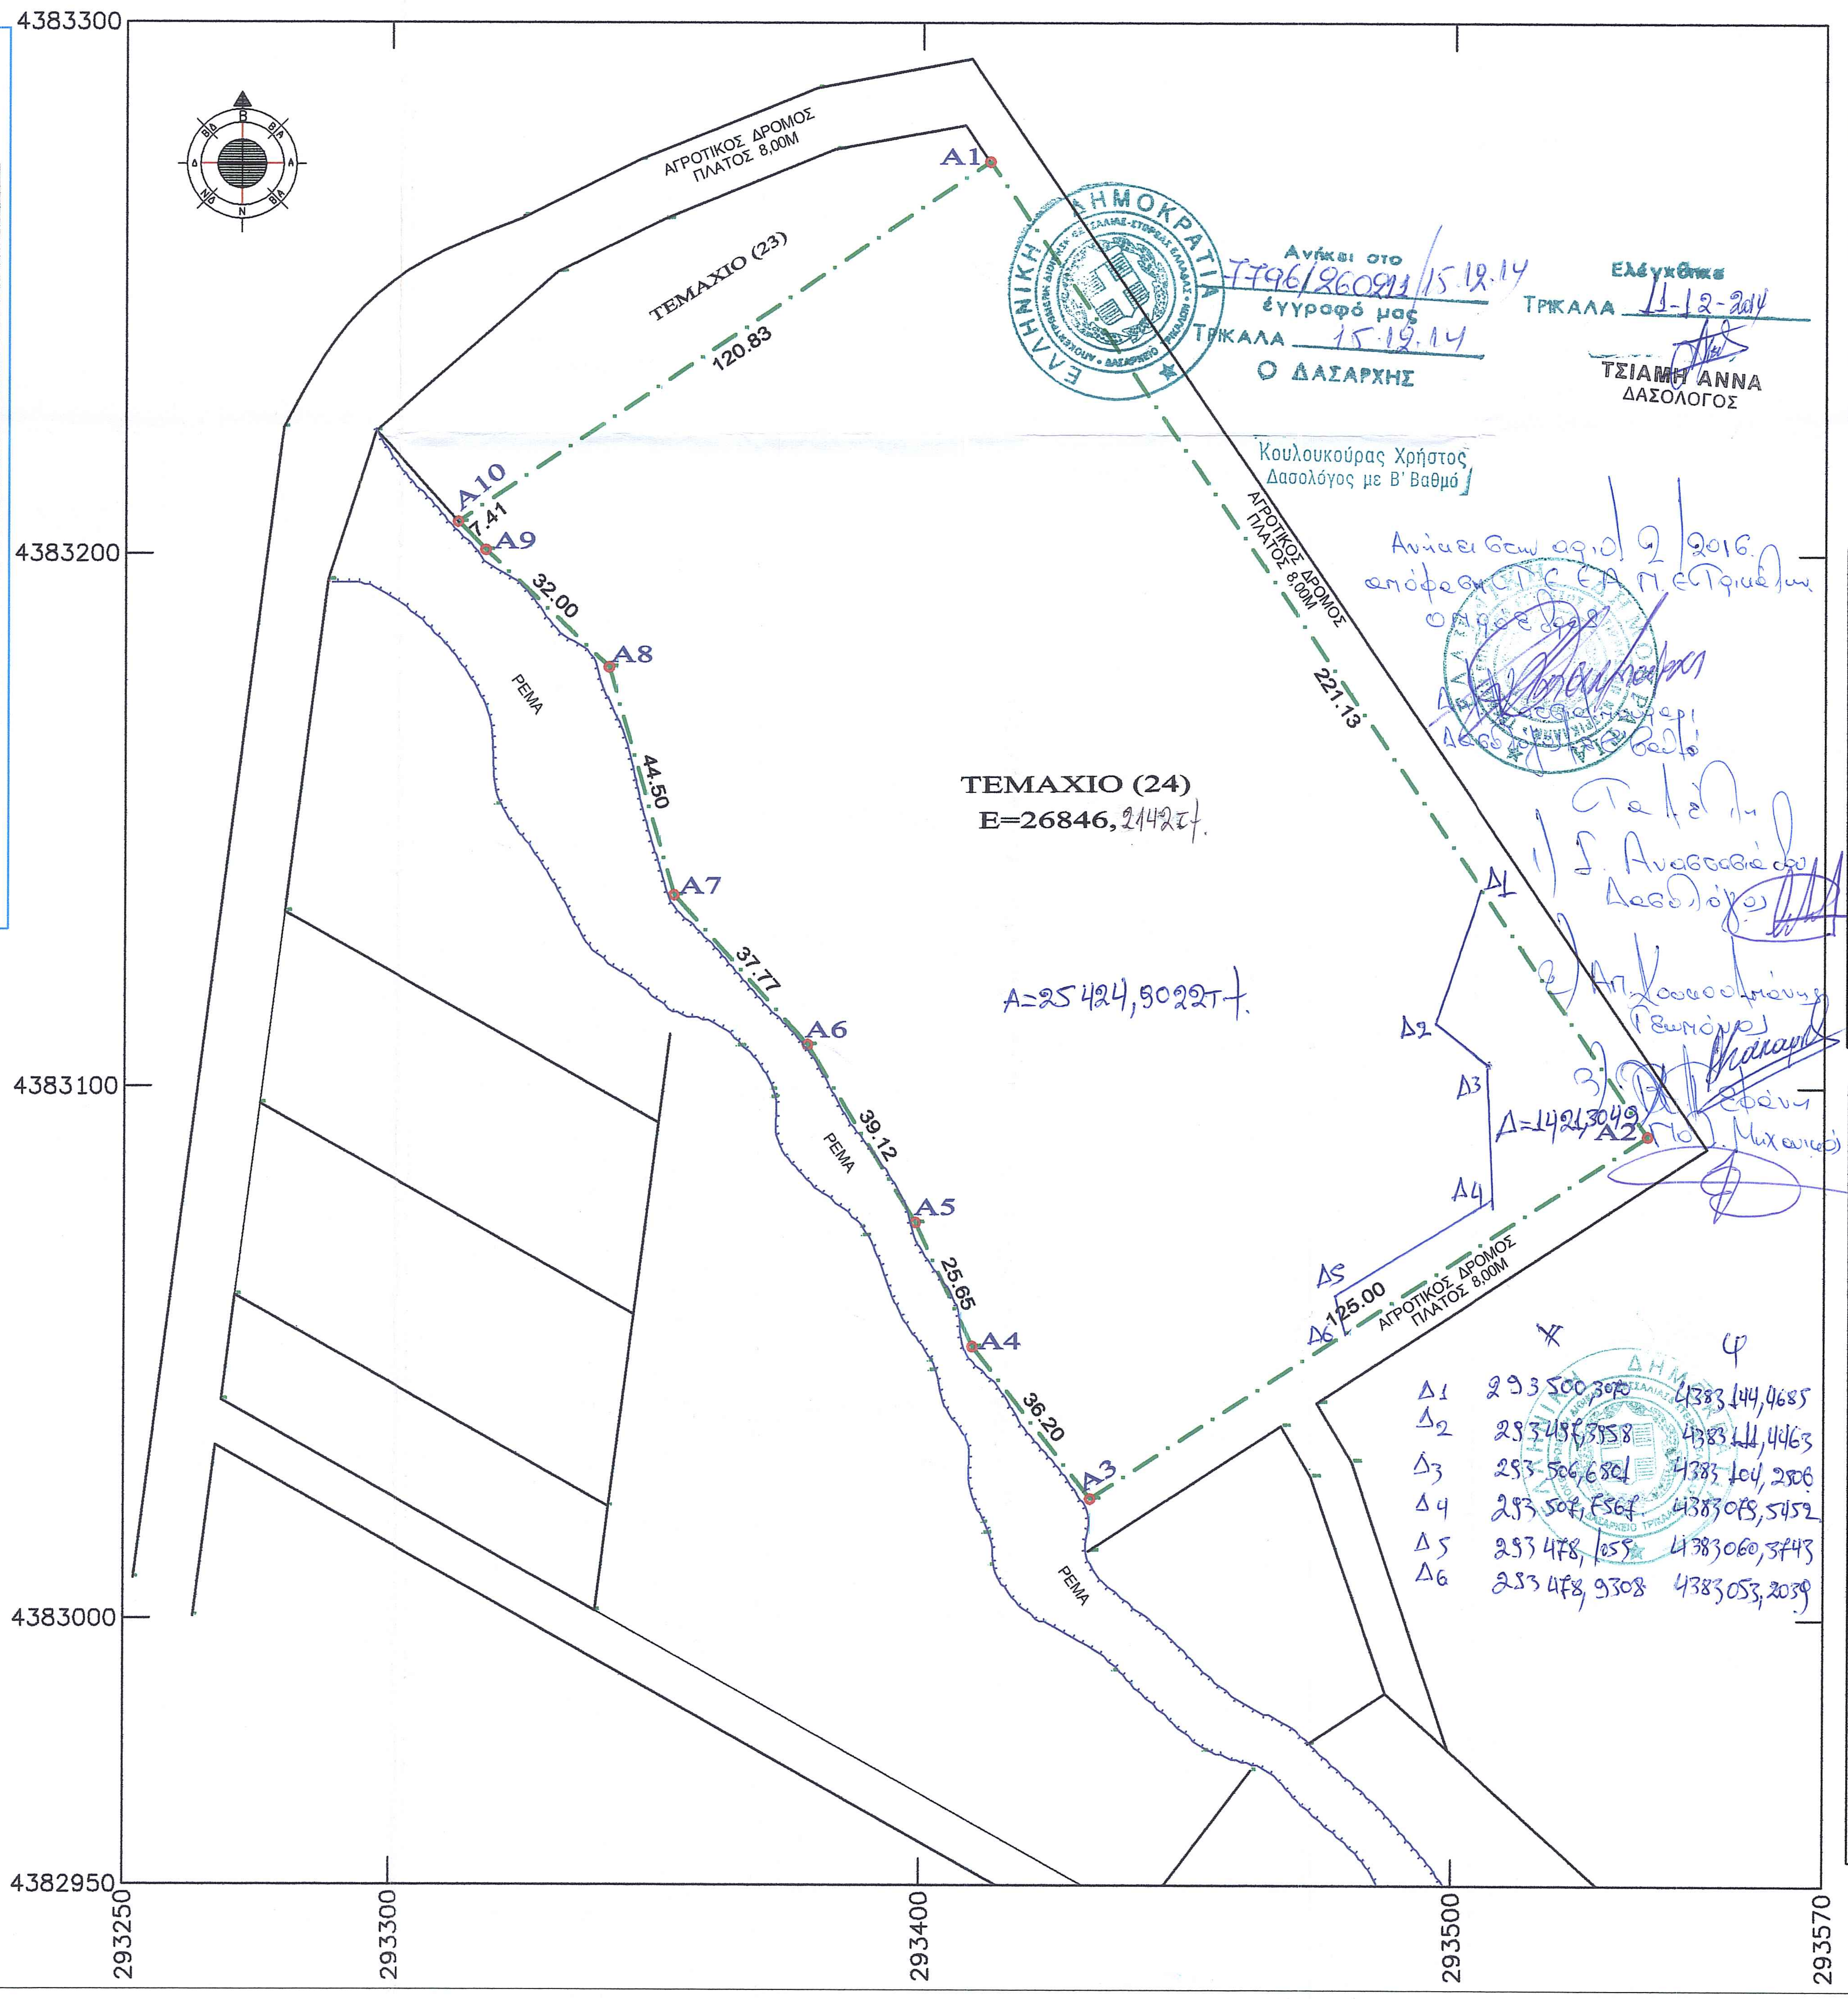
4383300
4383200
4383100
4383000
4382950
293250
293300
293400
293500
293570
ΑΓΡΟΤΙΚΟΣ ΔΡΟΜΟΣ ΠΛΑΤΟΣ 8,00Μ
ΑΓΡΟΤΙΚΟΣ ΔΡΟΜΟΣ ΠΛΑΤΟΣ 8,00Μ
ΑΓΡΟΤΙΚΟΣ ΔΡΟΜΟΣ ΠΛΑΤΟΣ 8,00Μ
ΤΕΜΑΧΙΟ (23)
ΤΕΜΑΧΙΟ (24)
Ε=26846,21 42τ.
Α=25424,9022τ.
Δ=1421,3049
ΡΕΜΑ
ΡΕΜΑ
ΡΕΜΑ
Α1
Α2
Α3
Α4
Α5
Α6
Α7
Α8
Α9
Α10
120.83
221.13
125.00
36.20
25.65
39.12
37.77
44.50
32.00
7.41
Δ1
Δ2
Δ3
Δ4
Δ5
Δ6

	Χ	Ψ
Δ1	293500,3070	4383144,4685
Δ2	293497,3558	4383111,4463
Δ3	293506,6801	4383104,2806
Δ4	293507,7567	4383079,5452
Δ5	293478,1059	4383060,3743
Δ6	293478,9308	4383053,2039

Ανήκει στο 7796/260911/15.12.14 έγγραφό μας
ΤΡΙΚΑΛΑ 15.12.14
Ο ΔΑΣΑΡΧΗΣ

Ελέγχθηκε
ΤΡΙΚΑΛΑ 11-12-2014
ΤΣΙΑΜΗ ΑΝΝΑ
ΔΑΣΟΛΟΓΟΣ

Κουλουκούρας Χρήστος
Δασολόγος με Β' Βαθμό

Ανήκει στην αρ. 12/2016 απόφαση της ΕΑ Π. Επιτροπής
Ο Πρόεδρος
Αναστασία Λαζαρίδου(?)
Δασολόγος με Β' βαθμό

Τα Μέλη
1) Σ. Αναστασίου Δασολόγος
2) Απ. Κουτσοθανάσης Γεωπόνος
3) ... Εφέτη(?) Πολ. Μηχανικός

ΠΑΡΑΤΗΡΗΣΕΙΣ

1. Το διαγραμμα ειναι ενταγμένο στο κρατικό σύστημα συντεταγμένων Ε.Γ.Σ.Α. ΄87.
2. Η εξάρτηση απο το Ε.Γ.Σ.Α. ΄87 πραγματοποιήθηκε με σύστημα G.P.S. και κανοντας χρηση του Τριγωνομετρικου Σημειου της Γ.Υ.Σ.

ΔΗΛΩΣΗ ΙΔΙΟΚΤΗΤΗ (Ν. 4030/2011)

Η κάτωθι υπογεγραμμένη **Ευαγγελια Τσαντηλα** δηλώνω υπεύθυνα & εν γνώσει των συνεπειών του νόμου περί ψευδούς δηλώσεως ότι:

1. Τα αρχικά καί υλοποημένα όρια του τεμαχιου 24 που βρισκεται στην Κτηματικη Περιφερεια Προδρομου του Δημου Τρικκαιων, υποδείχθηκαν από εμενα,και
2. ευθυνομαστε για την ακριβεια των δηλουμένων ορίων του τεμαχιου και για την ύπαρξη και την αιτία του δικαιώματος μας να ζητήσουμε την έκδοση άδειας δομησης.

Η ΔΗΛΟΥΣΑ

ΔΗΛΩΣΗ ΜΗΧΑΝΙΚΟΥ (Ν. 651/77)

Δηλώνω σύμφωνα με το νόμο για το γεωτεμαχιο 24 που βρίσκεται στην Κτηματικη Περιφερεια Προδρομου του Δήμου Τρικκαιων .

α) είναι άρτιο και οικοδομήσιμο **κατά κανονα** σύμφωνα με τις ισχυουσες πολεοδομικές διατάξεις που ισχύουν σήμερα.
β) βρίσκονται εκτός σχεδιου , εκτός ορίων οικισμού Προδρομου ,εκτός ΖΟΕ.
γ) δεν εμπίπτει στις διατάξεις του Ν. 1337/83 περί εισφορών σε γη και χρημα.
δ) εντός αυτού δεν διέρχονται: εναέριες γραμμές μεταφορας υψηλής τάσεις Δ.Ε.Η. , αγωγός φυσικού αερίου.
ε) εντος αυτού και κατά μήκος του προσώπου του εν θέματι γεωτεμαχίου δεν υπάρχουν δένδρα.
στ) εντος αυτού ή σε απόσταση μικρότερη των 20μ απο αυτο διέρχεται ρέμα.

Ο ΜΗΧΑΝΙΚΟΣ

ΑΡΧΙΚΟ ΕΜΒΑΔΟ ΤΕΜΑΧΙΟΥ (24)
Ε = 26846.21μ2

Κορυφή	Χ	Υ	Li,i+1
Α1	293412.532	4383273.804	221.13
Α2	293536.710	4383090.829	125.00
Α3	293431.963	4383022.619	36.20
Α4	293409.721	4383051.181	25.65
Α5	293398.958	4383074.462	39.12
Α6	293378.541	4383107.834	37.77
Α7	293353.287	4383135.918	44.50
Α8	293341.004	4383178.690	32.00
Α9	293317.726	4383200.646	7.41
Α10	293312.553	4383205.953	120.83

ΚΑΜΠΛΙΩΝΗΣ ΔΗΜΗΤΡΙΟΣ
ΠΤΥΧ. ΠΟΛΙΤ. ΜΗΧΑΝΙΚΟΣ Τ.Ε.
Κανουτα 1 - Τρίκαλα
τηλ. 24310.74173 - κιν. 6932352062

ΕΡΓΟΔΟΤΗΣ :	ΤΣΑΝΤΗΛΑ ΕΥΑΓΓΕΛΙΑ
ΕΡΓΟ :	ΑΠΟΤΥΠΩΣΗ ΤΕΜΑΧΙΟΥ (24)
ΘΕΣΗ ΕΡΓΟΥ:	ΚΤΗΜΑΤ. ΠΕΡΙΦ. ΠΡΟΔΡΟΜΟΥ - ΠΕΡΙΦΕΡΕΙΑΚΗ ΕΝΟΤΗΤΑ ΤΡΙΚΑΛΩΝ - ΠΕΡΙΦΕΡΕΙΑ ΘΕΣΣΑΛΙΑΣ
ΜΕΛΕΤΗΤΗΣ:	ΝΙΚΟΥ ΚΩΝ/ΝΟΣ
ΘΕΜΑ ΣΧΕΔΙΟΥ :	ΤΟΠΟΓΡΑΦΙΚΟ ΔΙΑΓΡΑΜΜΑ
ΚΛΙΜΑΚΑ ΣΧΕΔΙΟΥ: 1 : 1000	**ΗΜΕΡΟΜΗΝΙΑ :** ΟΚΤΩΒΡΙΟΣ 2014
ΑΡΙΘΜΟΣ ΣΧΕΔΙΟΥ :	Τ 1

ΣΦΡΑΓΙΔΑ - ΥΠΟΓΡΑΦΗ Βοηθού Μελετητή	**ΣΦΡΑΓΙΔΑ - ΥΠΟΓΡΑΦΗ ΜΕΛΕΤΗΤΗ**
ΔΗΜΗΤΡΙΟΣ Ι. ΚΑΜΠΛΙΩΝΗΣ ΠΤΥΧΙΟΥΧΟΣ ΜΗΧΑΝΙΚΟΣ Τ.Ε. ΕΡΓΩΝ ΥΠΟΔΟΜΗΣ Α.Μ./ΕΕΤΕΜ: 15607 ☎ 24310 74 173 6932 352 062 ΒΥΡΩΝΟΣ & ΚΑΝΟΥΤΑ 1 • ΤΡΙΚΑΛΑ	ΚΩΝ/ΝΟΣ Β. ΝΙΚΟΥ ΠΟΛΙΤΙΚΟΣ ΜΗΧ/ΚΟΣ - ΕΔΕ ΓΑΡΙΒΑΛΔΗ 7 ΤΡΙΚΑΛΑ ΤΗΛ. 22831 - ΑΦΜ 046051994 ΔΟΥ ΤΡΙΚΑΛΩΝ