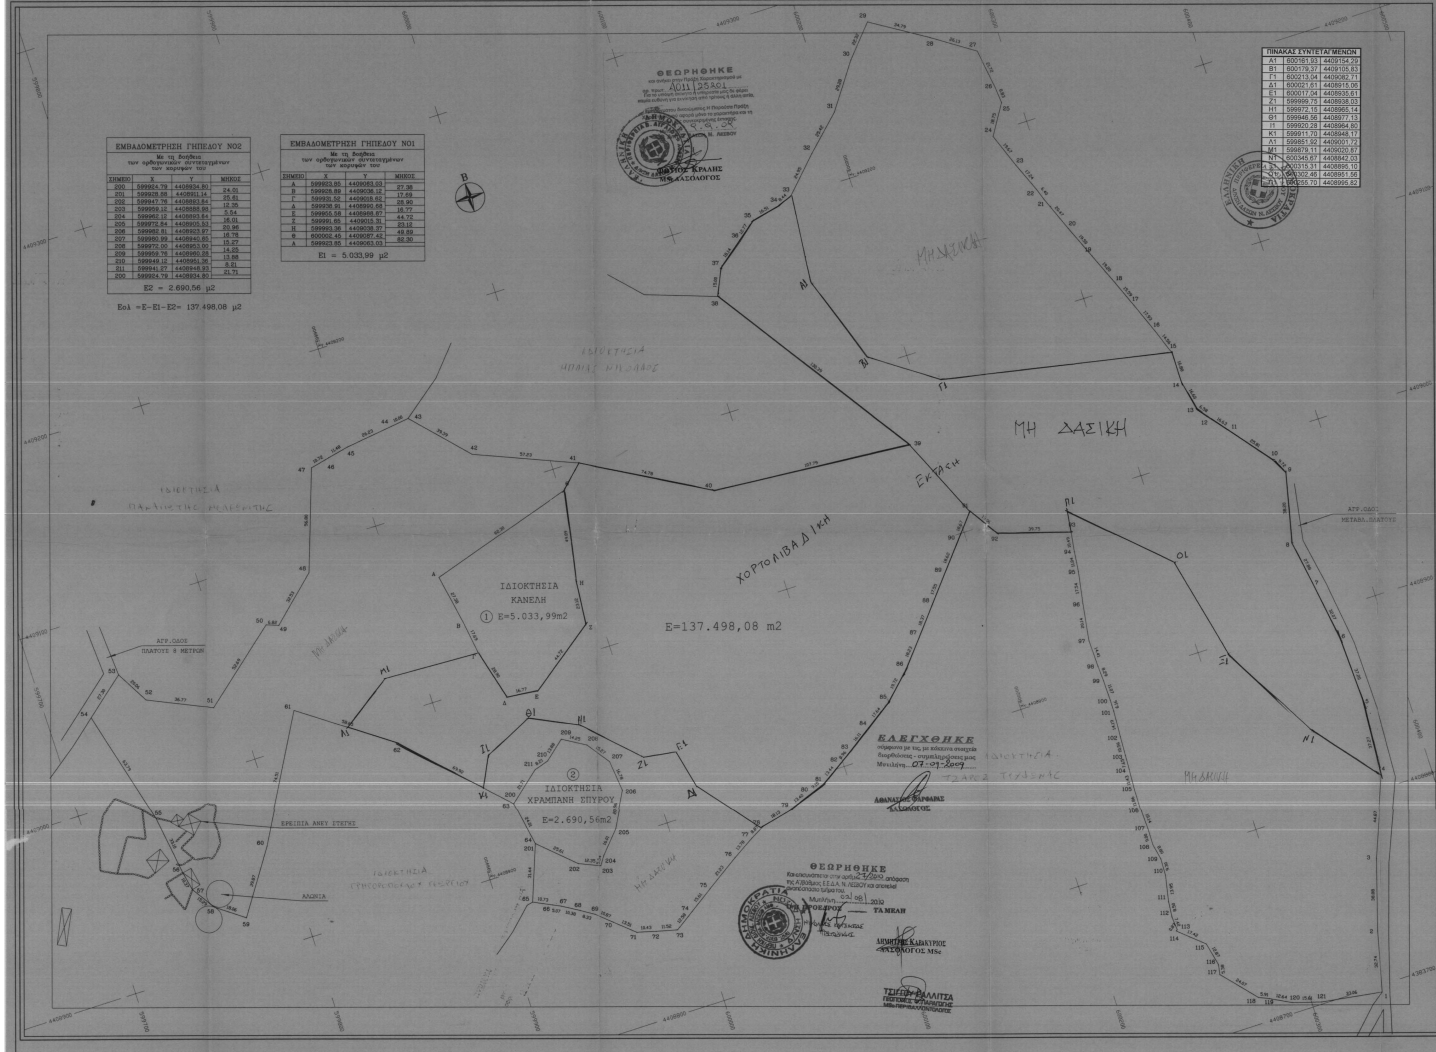

ΕΜΒΑΔΟΜΕΤΡΗΣΗ ΓΗΠΕΔΟΥ ΝΟ2

Με τη βοήθεια των ορθογωνικών συντεταγμένων των κορυφών του

ΣΗΜΕΙΟ	X	Y	ΜΗΚΟΣ
200	599924.79	4408934.80	24.01
201	599928.88	4408911.14	25.61
202	599947.76	4408893.84	12.35
203	599959.12	4408888.98	5.54
204	599962.12	4408893.64	16.01
205	599972.84	4408905.53	20.96
206	599982.81	4408923.97	16.78
207	599980.99	4408940.65	15.27
208	599972.00	4408953.00	14.25
209	599959.76	4408960.28	13.88
210	599949.12	4408951.36	8.21
211	599941.27	4408948.93	21.71
200	599924.79	4408934.80	

E2 = 2.690,56 μ2

Εολ =Ε−Ε1−Ε2= 137.498,08 μ2

ΕΜΒΑΔΟΜΕΤΡΗΣΗ ΓΗΠΕΔΟΥ ΝΟ1

Με τη βοήθεια των ορθογωνικών συντεταγμένων των κορυφών του

ΣΗΜΕΙΟ	X	Y	ΜΗΚΟΣ
Α	599923.85	4409063.03	27.38
Β	599928.89	4409036.12	17.69
Γ	599931.52	4409018.62	28.90
Δ	599938.91	4408990.68	16.77
Ε	599955.58	4408988.87	44.72
Ζ	599991.65	4409015.31	23.12
Η	599993.36	4409038.37	49.89
Θ	600002.45	4409087.42	82.30
Α	599923.85	4409063.03	

E1 = 5.033,99 μ2

ΘΕΩΡΗΘΗΚΕ
και ανήκει στην Πράξη Χαρακτηρισμού με
αρ. πρωτ: Α011/25201
Για το υπόψη ακίνητο η υπηρεσία μας δε φέρει καμία ευθύνη για εκνίκηση από τρίτους ή άλλη αιτία, εμπραγμάτου δικαιώματος. Η Παρούσα Πράξη Χαρακτηρισμού αφορά μόνο το χαρακτήρα και τη ... της συγκεκριμένης έκτασης.
Μυτιλήνη 9.9.09
Δ/ΝΣΗ ΔΑΣΩΝ Ν. ΛΕΣΒΟΥ
ΦΩΤΙΟΣ ΚΡΑΛΗΣ
MSc ΔΑΣΟΛΟΓΟΣ

ΠΙΝΑΚΑΣ ΣΥΝΤΕΤΑΓΜΕΝΩΝ

Α1	600161,93	4409154,29
Β1	600179,37	4409105,83
Γ1	600213,04	4409082,71
Δ1	600021,61	4408915,06
Ε1	600017,04	4408935,61
Ζ1	599999,75	4408938,03
Η1	599972,15	4408965,14
Θ1	599946,56	4408977,13
Ι1	599920,28	4408964,80
Κ1	599911,70	4408948,17
Λ1	599851,92	4409001,72
Μ1	599879,11	4409020,87
Ν1	600345,67	4408842,03
Ξ1	600315,31	4408895,10
Ο1	600302,46	4408951,56
Π1	600255,70	4408995,82

ΕΛΕΓΧΘΗΚΕ
σύμφωνα με τις, με κόκκινα στοιχεία διορθώσεις - συμπληρώσεις μας
Μυτιλήνη 07-09-2009
ΑΘΑΝΑΣΙΟΣ ΦΑΡΦΑΡΑΣ
ΔΑΣΟΛΟΓΟΣ

ΘΕΩΡΗΘΗΚΕ
Και επισυνάπτεται στην αριθμ. 27/2010 απόφαση της Α'/βάθμιας Ε.Ε.Δ.Α. Ν. ΛΕΣΒΟΥ και αποτελεί αναπόσπαστο τμήμα του.
Μυτιλήνη 02/08/2010
Ο/Η ΠΡΟΕΔΡΟΣ — ΤΑ ΜΕΛΗ
ΝΙΚΟΛΑΟΣ ΚΑΤΣΙΚΕΑΣ
ΠΡΩΤΟΔΙΚΗΣ
ΔΗΜΗΤΡΗΣ ΚΑΡΑΚΥΡΙΟΣ
ΔΑΣΟΛΟΓΟΣ MSc
ΤΣΙΓΓΟΥ ΒΑΛΛΙΤΣΑ
ΓΕΩΠΟΝΟΣ Φ. ΠΑΡΑΓΩΓΗΣ
MSc ΠΕΡΙΒΑΛΛΟΝΤΟΛΟΓΟΣ

ΕΜΒΑΔΟΜΕΤΡΗΣΗ ΓΗΠΕΔΟΥ

Με τη βοήθεια των ορθογωνικών συντεταγμένων των κορυφών του

ΣΗΜΕΙΟ	X	Y	ΜΗΚΟΣ
1	600337.98	4408696.27	32.74
2	600345.58	4408728.12	38.88
3	600356.88	4408765.32	44.87
4	600373.41	4408807.04	37.27
5	600376.38	4408844.19	37.20
6	600375.16	4408881.37	32.07
7	600370.47	4408913.09	27.88
8	600365.87	4408940.58	38.20
9	600374.54	4408977.79	9.72
10	600369.99	4408986.38	25.81
11	600354.05	4409006.67	16.63
12	600343.46	4409019.49	6.58
13	600339.51	4409024.76	16.60
14	600336.38	4409041.06	16.88
15	600336.21	4409057.93	14.56
16	600331.15	4409071.59	17.93
17	600324.61	4409088.29	15.59
18	600318.75	4409102.73	19.20
19	600311.31	4409120.43	19.50
20	600303.73	4409138.40	20.47
21	600296.05	4409157.38	6.40
22	600293.91	4409163.41	17.24
23	600287.28	4409179.33	19.67
24	600280.40	4409197.75	18.75
25	600290.32	4409213.66	8.83
26	600289.54	4409222.45	21.72
27	600286.33	4409243.93	26.13
28	600264.59	4409258.42	34.79
29	600235.02	4409276.76	22.32
30	600220.17	4409260.10	29.28
31	600203.16	4409236.26	25.42
32	600184.74	4409218.75	24.95
33	600167.37	4409200.83	8.44
34	600159.61	4409197.52	16.51
35	600143.49	4409193.92	12.77
36	600133.70	4409185.72	18.14
37	600119.17	4409174.86	15.00
38	600113.02	4409161.18	130.39
39	600186.71	4409053.61	107.79
40	600079.28	4409062.28	74.78
41	600014.13	4409098.99	57.23
42	599961.25	4409120.88	39.39
43	599934.50	4409149.80	10.00
44	599924.58	4409148.49	26.23
45	599898.58	4409145.08	11.48
46	599887.35	4409142.66	10.72
47	599876.90	4409140.30	56.80
48	599858.25	4409086.65	32.53
49	599834.25	4409064.69	6.82
50	599827.84	4409067.01	52.69
51	599787.42	4409033.21	36.77
52	599753.89	4409048.33	20.06
53	599744.01	4409065.78	27.30
54	599723.05	4409048.29	63.79
55	599739.06	4408986.54	33.10
56	599743.96	4408953.80	10.37
57	599746.12	4408943.66	15.29
58	599754.80	4408931.07	18.06
59	599769.42	4408920.46	39.87
60	599791.65	4408953.57	74.51
61	599827.99	4409018.62	58.65
62	599875.91	4408984.80	

ΕΜΒΑΔΟΜΕΤΡΗΣΗ ΓΗΠΕΔΟΥ

Με τη βοήθεια των ορθογωνικών συντεταγμένων των κορυφών του

ΣΗΜΕΙΟ	X	Y	ΜΗΚΟΣ
62	599875.91	4408984.80	69.92
63	599924.79	4408934.80	24.01
64	599928.88	4408911.14	31.44
65	599917.94	4408881.67	10.73
66	599927.62	4408877.05	5.07
67	599932.18	4408874.84	10.38
68	599941.12	4408869.55	8.33
69	599948.19	4408865.15	10.87
70	599956.38	4408858.01	13.51
71	599966.55	4408849.12	10.43
72	599976.62	4408846.41	11.52
73	599987.81	4408843.67	12.58
74	599998.27	4408850.66	15.61
75	600011.19	4408859.41	21.23
76	600028.89	4408871.15	13.78
77	600040.64	4408878.34	8.87
78	600048.45	4408882.54	18.13
79	600066.11	4408886.65	13.40
80	600078.64	4408891.39	9.15
81	600087.19	4408894.64	13.44
82	600098.48	4408901.94	8.96
83	600106.07	4408906.70	16.11
84	600119.48	4408915.63	17.64
85	600133.95	4408925.73	19.72
86	600147.76	4408939.81	18.23
87	600159.69	4408953.61	18.37
88	600171.33	4408967.82	17.55
89	600182.55	4408981.31	18.62
90	600194.52	4408995.57	18.67
91	600206.64	4409009.78	19.06
92	600216.95	4408993.75	39.75
93	600255.03	4408982.32	10.49
94	600253.43	4408971.96	11.04
95	600252.19	4408960.99	17.54
96	600249.21	4408943.71	20.14
97	600246.21	4408923.79	14.41
98	600246.61	4408909.39	8.29
99	600247.05	4408901.12	11.07
100	600247.24	4408890.05	6.16
101	600247.18	4408883.89	14.19
102	600246.39	4408869.72	10.56
103	600245.88	4408859.17	7.65
104	600245.49	4408851.53	11.43
105	600244.78	4408840.12	11.86
106	600244.57	4408828.27	10.14
107	600244.94	4408818.14	9.00
108	600244.79	4408809.14	8.80
109	600246.58	4408800.52	9.30
110	600246.28	4408791.23	13.95
111	600243.61	4408777.54	8.50
112	600242.80	4408769.08	7.42
113	600243.43	4408761.68	0.87
114	600242.71	4408761.19	17.42
115	600255.81	4408749.70	12.87
116	600258.62	4408737.14	5.38
117	600257.69	4408731.84	24.07
118	600273.73	4408713.89	5.91
119	600279.13	4408711.50	12.64
120	600290.33	4408705.64	15.61
121	600305.29	4408701.16	33.06
1	600337.98	4408696.27	

E = 137,498,08 μ2

ΤΟΠΟΓΡΑΦΙΚΟ ΔΙΑΓΡΑΜΜΑ ΓΗΠΕΔΟΥ ΜΕ Σ
1-2-3-4-5-....-119-120-121-1 ΣΥΝΟΛΙΚΟ
ΙΔΙΟΚΤΗΣΙΑΣ ΜΕΛΕΩΝΙΤΗΣ ΚΑΤΑΚΟΥΖΗΝΟΣ
ΕΝΤΟΣ ΤΗΣ ΚΤΗΜΑΤΙΚΗΣ ΠΕΡΙΦΕΡΕΙΑΣ ΤΟΥ
ΤΟΥ ΔΗΜΟΥ ΝΕΑΣ ΚΟΥΤΑΛΗΣ ΛΗΜΝΟΥ

ΚΛΙΜΑΚΑ 1:1000

ΤΑ ΟΡΙΑ ΚΑΙ ΟΙ ΣΥΝΟΡΕΙΤΕΣ ΥΠΕΔΕΙΧΘΗΣΑ

ΥΠΕΥΘΥΝΗ ΔΗΛΩΣΗ 651-77

ΔΗΛΩΝΩ ΥΠΕΥΘΥΝΑ ΟΤΙ ΤΟ ΑΝΩΤΕΡΩ
ΕΙΝΑΙ ΑΡΤΙΟ ΚΑΙ ΘΑ ΕΙΝΑΙ ΟΙΚΟΔΟΜΗ
ΜΕΤΑ ΤΗΝ ΕΓΚΡΙΣΗ ΤΗΣ ΔΑΣΙΚΗΣ ΥΠΗ

ΛΗΜΝΟΣ ΣΕΠΤΕΜΒΡΙΟΣ 2008
Ο ΜΗΧΑΝΙΚΟΣ

ΑΓΓΕΛΟΣ Ε. ΑΝΑΓΝΩΣΤΕΛΛΗΣ
ΔΙΠΛΩΜ. ΠΟΛΙΤΙΚΟΣ ΜΗΧΑΝΙΚΟΣ
ΠΟΛΥΤΕΧΝΙΚΗΣ ΣΧΟΛΗΣ ΠΑΝ/ΜΙΟΥ ΠΑΤΡΩΝ
ΜΕΛΟΣ Τ.Ε.Ε. ΑΡ ΜΗΤΡΩΟΥ 54079
Α.Φ.Μ. 043851887 Δ.Ο.Υ. ΛΗΜΝΟΥ
ΜΥΡΙΝΑ - ΛΗΜΝΟΣ ΤΗΛ. 22540 23491

Η ΕΜΒΑΔΟΜΕΤΡΗΣΗ ΕΓΙΝΕ Μ
Η ΑΠΟΤΥΠΩΣΗ ΕΓΙΝΕ ΣΕ ΠΡ

ΕΚΔΟΣΗΣ Γ.Υ.Σ.

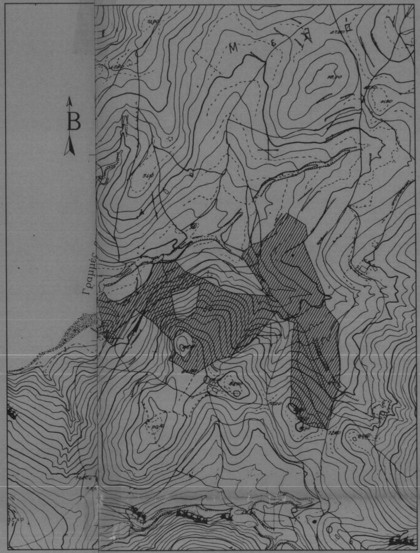

Εργο
ΤΟΠΟΓΡΑΦΙΚΟ ΔΙΑΓΡΑΜΜΑ

Εργοδότης
ΠΑΝΑΓΙΩΤΗΣ ΚΑΤΑΚΟΥΖΗΝΟΣ-ΜΕΛΕΩΝΙΤΗΣ

Θέση
ΚΤΗΜΑΤΙΚΗ ΠΕΡΙΦΕΡΕΙΑ ΔΗΜΟΥ ΝΕΑΣ ΚΟΥΤΑΛΗΣ ΛΗΜΝΟΥ
ΤΟΥ ΤΟΠ.ΔΙΑΜ. ΚΟΝΤΙΑ ΠΕΡΙΟΧΗ "ΡΙΜΠΕΣ"

Θέμα Σχεδίου
Τοπογραφικὸ διάγραμμα

Μελετητής
ΑΝΑΓΝΩΣΤΕΛΛΗΣ ΑΓΓΕΛΟΣ

ΑΓΓΕΛΟΣ Ε. ΑΝΑΓΝΩΣΤΕΛΛΗΣ
ΔΙΠΛΩΜ. ΠΟΛΙΤΙΚΟΣ ΜΗΧΑΝΙΚΟΣ
ΠΟΛΥΤΕΧΝΙΚΗΣ ΣΧΟΛΗΣ ΠΑΝ/ΜΙΟΥ ΠΑΤΡΩΝ
ΜΕΛΟΣ Τ.Ε.Ε. ΑΡ ΜΗΤΡΩΟΥ 54079
Α.Φ.Μ. 043851887 Δ.Ο.Υ. ΛΗΜΝΟΥ
ΜΥΡΙΝΑ - ΛΗΜΝΟΣ ΤΗΛ. 22540 23491

Κλίμακα
1:1000

Αρ. Σχεδίου
6

Ημερομηνία
ΑΥΓΟΥΣΤΟΣ 2008

(11) κατα