ΠΡΑΞΗ Τ.Ε.Ε.Α. ΖΑΚΥΝΘΟΥ

Σύμφωνα με των αριθμ. 2/2017 απόφαση της Τ.Ε.Ε.Α. Ζακύνθου, η έκταση που απεικονίζεται στο παρόν τοπογραφικό διάγραμμα με σημεία 9, 25,13, 24, 23,22, 25 εμβαδού 276, 38τμ. και η έκταση που απεικονίζεται με σημεία 25,13, Β, Γ, Α, Ε, 2, 25 εμβαδού 568, 40τμ. χαρακτηρίζονται ως ΜΗ ΔΑΣΙΚΟΥ ΧΑΡΑΚΤΗΡΑ ΕΚΤΑΣΗ.

Ζάκυνθος 25-5-17

Ο Πρόεδρος Τ.Ε.Ε.Α

Ν. Κώστας Μιχαηλόπουλος

Τα μέλη

1. Βασίλειος Γιαννόπουλος
2. Θεοδώρα Παπαθεοδώρου
3. Βασίλειος Παπαθεόδωρος

Εμβαδόν Οικοπέδου ΑΒΓΔΕΖΗΘΙΚΛΜΝΙ
Υπολογισμός Εμβαδού με Ορθογώνιες Συντεταγμένες

	ΑΑ	Σημείο	Χ	Υ	Πλευρά(m)
1	1	Α	213600.5333	4194090.2265	32.5017
2	2	Β	213630.4752	4194102.8693	53.2977
3	3	Γ	213648.8085	4194152.9146	24.4974
4	4	Δ	213662.2774	4194173.3770	12.7027
5	5	Ε	213664.5612	4194185.8727	13.4234
6	6	Ζ	213671.2380	4194174.2277	12.7967
7	7	Η	213683.2192	4194178.7229	25.3083
8	8	Θ	213672.0401	4194201.4284	23.9974
9	9	Ι	213691.2017	4194215.8751	80.3668
10	10	Κ	213740.2484	4194152.2100	66.9985
11	11	Λ	213683.5451	4194116.5234	19.9949
12	12	Μ	213693.3604	4194099.1033	41.0010
13	13	Ν	213657.5453	4194079.1442	53.9917
14	14	Ξ	213604.3162	4194088.1865	4.2979
15	1	Α	213600.5333	4194090.2265	0.0000

Εμβαδόν Οικοπέδου Ε = 7515,90m²

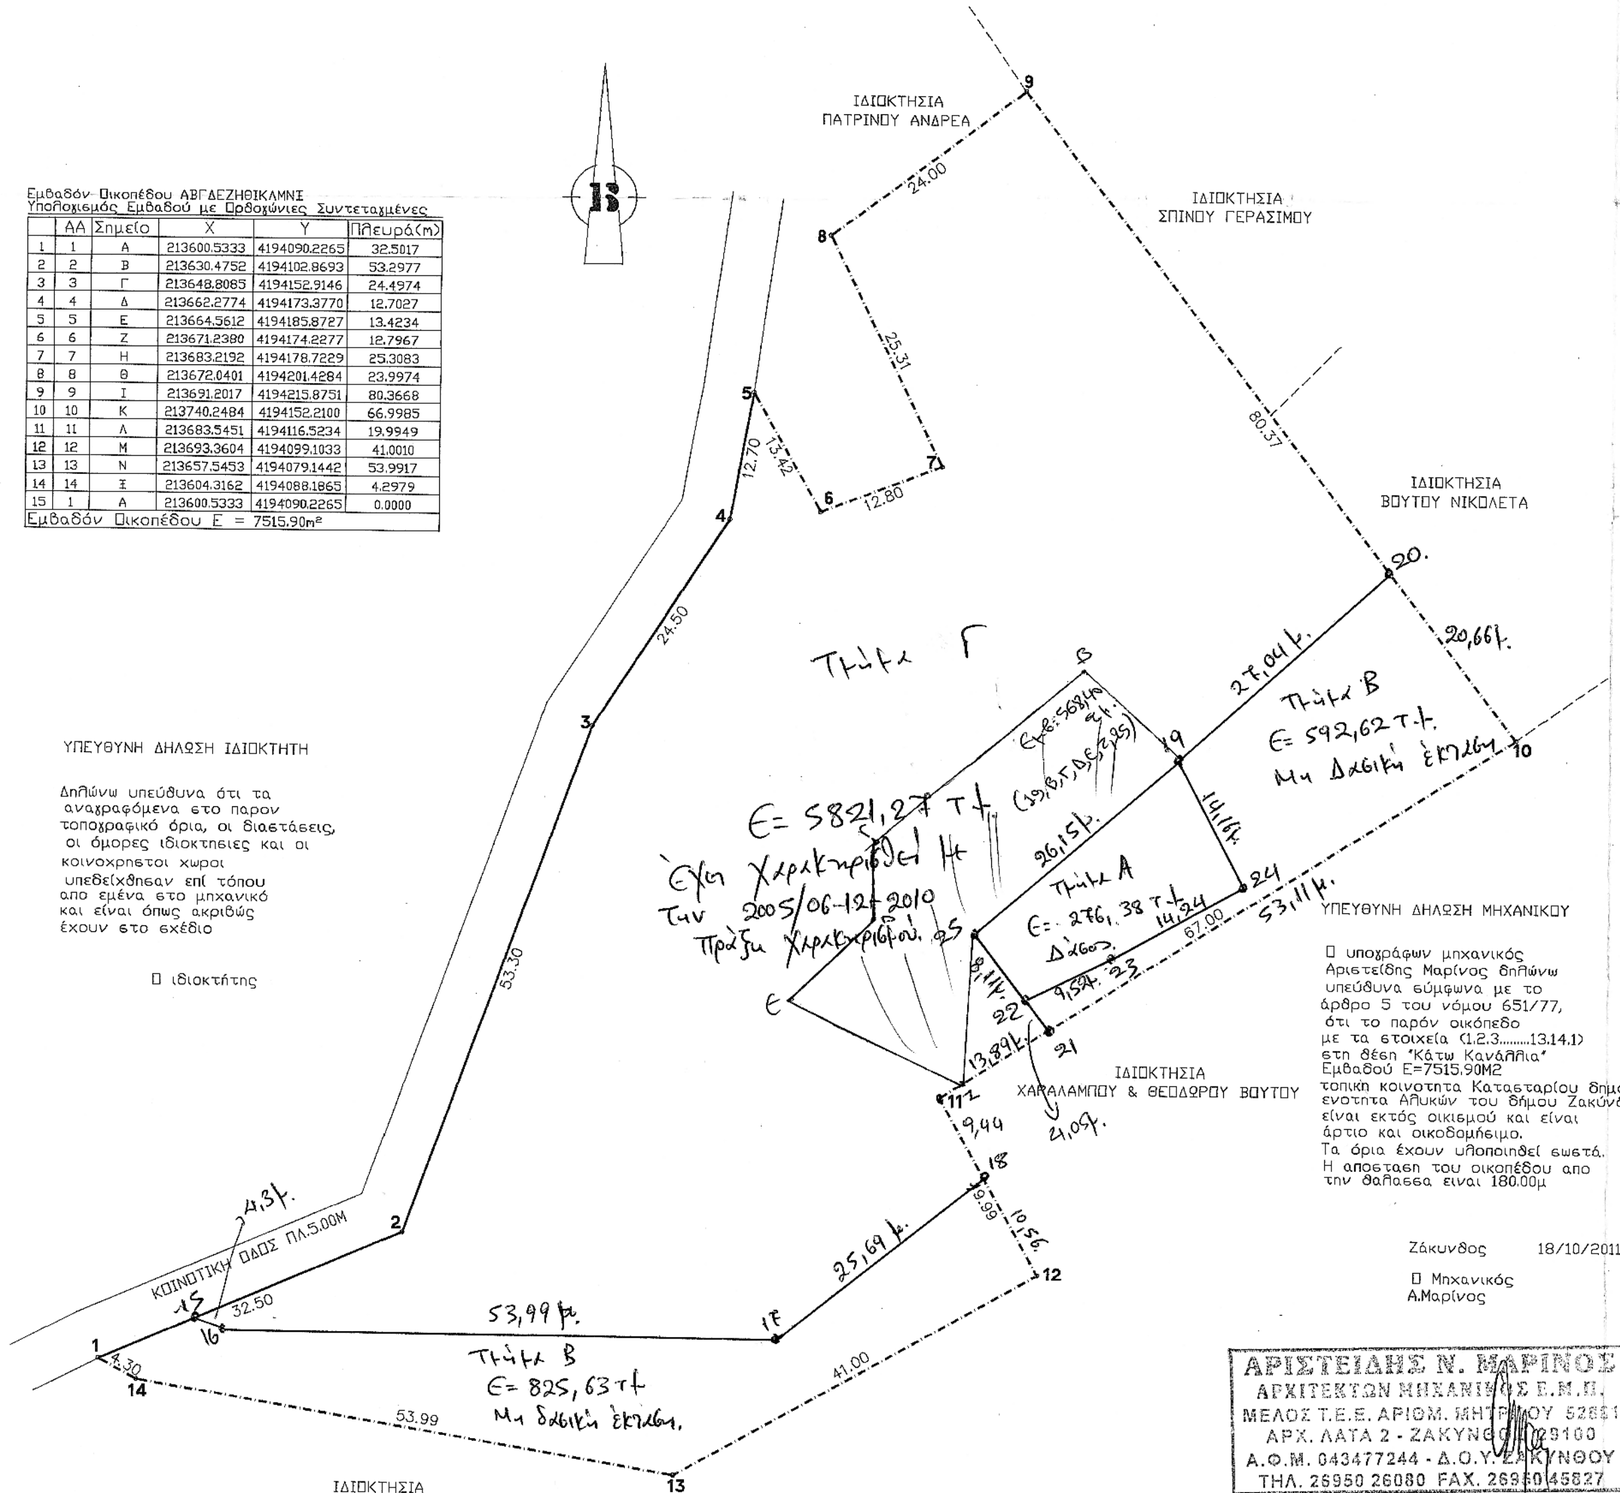

ΥΠΕΥΘΥΝΗ ΔΗΛΩΣΗ ΙΔΙΟΚΤΗΤΗ

Δηλώνω υπεύθυνα ότι τα αναγραφόμενα στο παρόν τοπογραφικό όρια, οι διαστάσεις, οι όμορες ιδιοκτησιες και οι κοινοχρηστοι χωροι υπεδείχθησαν επί τόπου απο εμένα στο μηχανικό και είναι όπως ακριβώς έχουν στο εκέδιο

□ ιδιοκτήτης

ΥΠΕΥΘΥΝΗ ΔΗΛΩΣΗ ΜΗΧΑΝΙΚΟΥ

□ υποχράφων μηχανικός Αριστείδης Μαρίνος δηλώνω υπεύθυνα σύμφωνα με το άρθρο 5 του νόμου 651/77, ότι το παρόν οικόπεδο με τα στοιχεία (1.2.3.....13.14.1) στη θέση "Κάτω Καναλλία" Εμβαδού Ε=7515.90Μ2 τοπική κοινοτητα Καταστάρίου δημοτική ενοτητα Αλυκών του δήμου Ζακύνθου είναι εκτός οικισμού και είναι άρτιο και οικοδομήσιμο. Τα όρια έχουν υποποιηθεί εωστά. Η αποσταση του οικοπέδου απο την θαλασσα ειναι 180.00μ

Ζάκυνθος 18/10/2011

□ Μηχανικός
Α.Μαρίνος

ΑΡΙΣΤΕΙΔΗΣ Ν. ΜΑΡΙΝΟΣ
ΑΡΧΙΤΕΚΤΩΝ ΜΗΧΑΝΙΚΟΣ Ε.Μ.Π.
ΜΕΛΟΣ Τ.Ε.Ε. ΑΡΙΘΜ. ΜΗΤΡΩΟΥ 52861
ΑΡΧ. ΛΑΤΑ 2 - ΖΑΚΥΝΘΟΣ 29100
Α.Φ.Μ. 043477244 - Δ.Ο.Υ. ΖΑΚΥΝΘΟΥ
ΤΗΛ. 26950 26080 FAX. 26950 45827

ΕΡΓΟΔΟΤΗΣ

ΔΙΟΝΥΣΙΟΥ & ΜΑΡΙΕΤΤΑ ΣΠΙΝΟΥ ΤΟΥ ΙΩΑΝΝΗ Η

Γραμματεάς

ΕΡΓΟ

Παναγιώτα Αλεξανδρή

ΤΟΠΟΓΡΑΦΙΚΗ ΑΠΟΤΥΠΩΣΗ

ΘΕΣΗ

ΘΕΣΗ:"ΚΑΤΩ ΚΑΝΑΛΛΙΑ" ΤΟΠΙΚΗ ΚΟΙΝΟΤΗΤΑ ΚΑΤΑΣΤΑΡΙΟΥ
ΔΗΜΟΤΙΚΗΣ ΕΝΟΤΗΤΑΣ ΑΛΥΚΩΝ ΤΟΥ ΔΗΜΟΥ ΖΑΚΥΝΘΟΥ

ΜΕΛΕΤΗΤΕΣ

ΑΡΧΙΤΕΚΤΩΝ ΜΗΧ. ΑΡ. ΜΑΡΙΝΟΣ

ΘΕΜΑ

ΤΟΠΟΓΡΑΦΙΚΟ ΔΙΑΓΡΑΜΜΑ

ΑΡΙΘΜΟΣ ΣΧΕΔΙΟΥ

1

ΚΛΙΜΑΚΑ 1/500

ΧΡΟΝΟΣ ΜΕΛΕΤΗΣ ΟΚΤΩΒΡΙΟΣ 2011

ΥΠΟΓΡΑΦΗ & ΣΦΡΑΓΙΔΑ

ΑΡΙΣΤΕΙΔΗΣ Ν. ΜΑΡΙΝΟΣ
ΑΡΧΙΤΕΚΤΩΝ ΜΗΧΑΝΙΚΟΣ Ε.Μ.Π.
ΜΕΛΟΣ Τ.Ε.Ε. ΑΡΙΘΜ. ΜΗΤΡΩΟΥ 52861
ΑΡΧ. ΛΑΤΑ 2 - ΖΑΚΥΝΘΟΣ 29100
Α.Φ.Μ. 043477244 - Δ.Ο.Υ. ΖΑΚΥΝΘΟΥ
ΤΗΛ. 26950 26080 FAX. 26950 45827

ΘΕΩΡΗΣΗ

Το παρόν τοπογραφικό διάγραμμα συνοδεύει την αριθμ. 2199/15-12-11 Πράξη Χαρακτηρισμού.

ΘΕΩΡΗΘΗΚΕ
ΖΑΚΥΝΘΟΣ 15/12/2011.

ΔΗΜΟΚΡΑΤΙΚΗ ΔΗΜΟΚΡΑΤΙΚΗ ΕΛΛΗΝΙΚΗ ΔΗΜΟΚΡΑΤΙΑ ΑΠΟΚΕΝΤΡΩΜΕΝΗ ΔΙΟΙΚΗΣΗ ΠΕΛΟΠΟΝΝΗΣΟΥ ΔΥΤΙΚΗΣ ΕΛΛΑΔΟΣ & ΙΟΝΙΩΝ ΝΗΣΩΝ

Ευστάθιος Τοτόκαπτης
Δασολόγος με Α' βαθμό