


**Πίνακας Συντεταγμένων Είσα**

105	687371.66	4349678.78	125	687079.80	4349355.80	145	687210.10	4349730.10
106	687350.20	4349648.70	126	687097.10	4349275.00	146	687202.10	4349754.20
107	687446.50	4349607.20	127	687037.50	4349195.80	147	687178.00	4349758.20
108	687475.35	4349615.98	128	686897.50	4349351.00	148	687224.75	4349810.64
109	687251.07	4349569.39	129	687015.00	4349373.20	149	687288.70	4349797.00
110	687346.80	4349537.20	130	687057.90	4349412.70	150	687325.79	4349749.50
111	687303.16	4349526.73	131	687070.20	4349482.70	151	687461.00	4349787.90
112	687305.95	4349560.16	132	687149.60	4349617.00	152	687496.80	4349832.00
113	687317.20	4349594.10	133	687157.00	4349705.50	153	687485.80	4349862.60
114	687318.14	4349627.59	134	687114.30	4349650.10	154	687444.80	4349846.20
115	687306.34	4349636.17	135	687042.00	4349591.70	155	687436.30	4349819.60
116	687292.44	4349594.23	136	686960.70	4349516.40	156	687378.30	4349788.20
117	687267.47	4349570.90	137	686952.30	4349422.30	157	687366.70	4349832.50
118	687245.30	4349552.66	138	687320.00	4349710.80	158	687400.10	4349851.00
119	687218.30	4349500.20	139	687277.50	4349698.10	159	687498.50	4349911.70
120	687222.30	4349488.00	140	687244.30	4349678.10	160	687544.50	4349941.10
121	687203.60	4349491.70	141	687236.60	4349642.80	161	687572.90	4349975.90
122	687294.90	4349465.40	142	687204.00	4349646.80	162	687576.70	4350023.00
123	687366.40	4349507.50	143	687181.20	4349655.60	163	687559.50	4350039.60
124	687198.60	4349412.10	144	687186.30	4349693.30	164	687566.80	4350074.50
E1= 5.426,6 τ.μ.			E3= 70.003 τ.μ.			E5= 12.257,96 τ.μ.		
E2= 14.593,69 τ.μ.			E4= 18.037,52 τ.μ.			E6= 30.590,28 τ.μ.		
						E7= 257.450,12 τ.μ.		

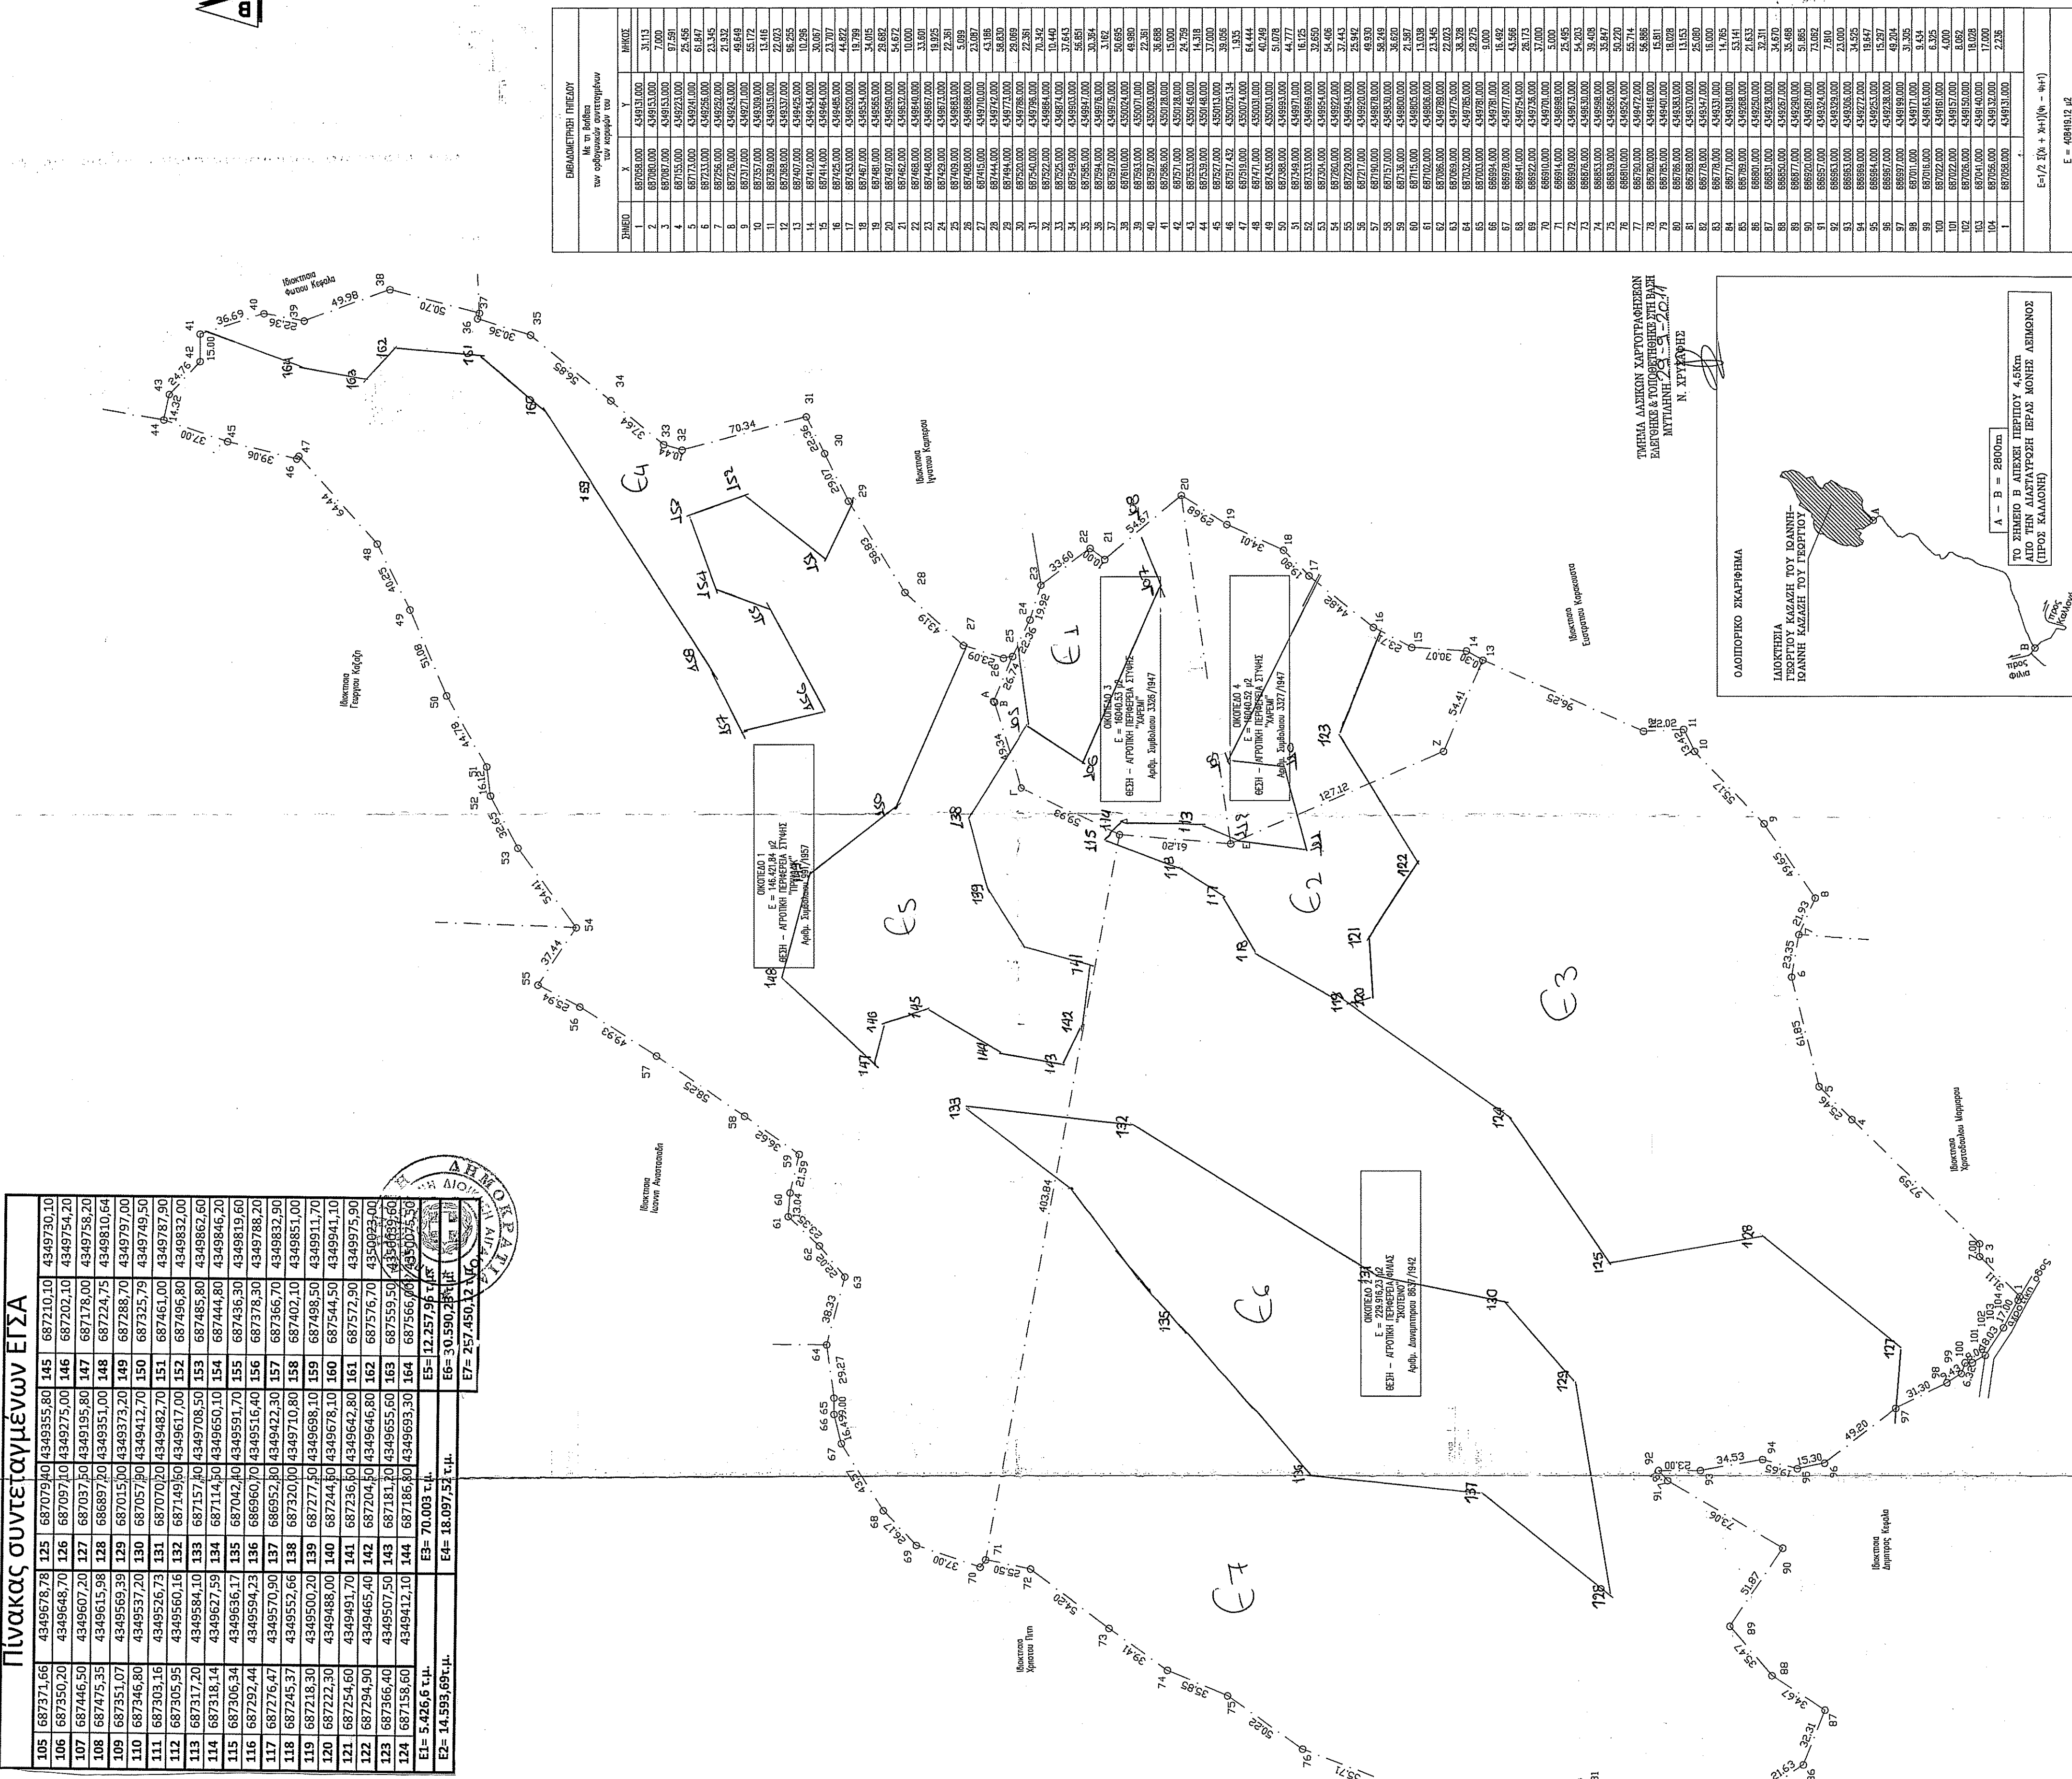

**ΥΠΟΜΝΗΜΑ**

- ΟΡΙΑ 4 ΓΗΠΕΔΩΝ 1,2,3,...10,41,1
- ΕΜΒΑΔΩΝ ΓΗΠΕΔΩ 1 146.451,84 μ<sup>2</sup>
- ΕΜΒΑΔΩΝ ΓΗΠΕΔΩ 2 229.916,23 μ<sup>2</sup>
- ΕΜΒΑΔΩΝ ΓΗΠΕΔΩ 3 160.403,33 μ<sup>2</sup>
- ΕΜΒΑΔΩΝ ΓΗΠΕΔΩ 4 160.403,33 μ<sup>2</sup>
- ΣΥΝΟΛΙΚΟ ΕΜΒΑΔΩΝ ΓΗΠΕΔΩΝ 408.419,12 μ<sup>2</sup>

**ΟΡΟΙ ΔΟΜΗΣΗΣ - ΑΡΤΙΟΤΗΤΑ**

N 3212 24/31-12-2003 ΦΕΚ 308 Α'  
ΑΡΤΙΟΤΗΤΑ  
ΚΑΝΟΝΑΣ Ε = 4000 μ<sup>2</sup>

Επι Εθνικός-Επαγγελματικός-Δημοτικός οδοί Ε=4000μ<sup>2</sup> Π=45μ Β=50μ

Λογιστική

Ορίστες (Λογιστική οριοτήτων) 24-4-1977 Ε=2000μ<sup>2</sup>

Ορίστες (Λογιστική οριοτήτων) 12-9-1964 Ε=2000μ<sup>2</sup> Π=20μ Β=35μ

Ορίστες (Λογιστική οριοτήτων) 12-9-1964 Ε=2000μ<sup>2</sup> Π=25μ Β=40μ

Ορίστες (Λογιστική οριοτήτων) 17-10-1978 Ε=2000μ<sup>2</sup> Π=25μ Β=40μ

Ορίστες (Λογιστική οριοτήτων) 5-1-1985 Ε=4000μ<sup>2</sup>

Ποσοστό κολύμβησης 10%

Ποσοστό κολύμβησης 0,20

Ποσοστό κολύμβησης 5%

Ποσοστό κολύμβησης 5%

Ελάχιστες απόστασεις κτιρίων από ορία - κανονικά 15,00μ

**ΥΠΕΥΘΥΝΗ ΔΗΛΩΣΗ (Άρθρο 57 ΠΔ 8/13-7-1983 ΦΕΚ 795 Δ')**

Ο υπογράφων Ιωάννη Γ. Καζαζή & Γεωργία Ιωάν. Καζαζή  
Δοκίμασε τον μετρητικό πίνακα 1, 2, 3, 4, που περιγράφονται στο συνοδευτικό με το οριζόντιο (1,2,3,...,10,41) διάγραμμα υπαίτιοι επί:

- Τα ορία των οικοπέδων είναι υπαίτιοι, υποδείκνυται από εγές στον μετρητικό και απεικονίζονται επακριβώς στο παρόν σχέδιο/διάγραμμα.
- Τα ορία των οικοπέδων είναι υπαίτιοι με την εξαίρεση με βραδείας.
- Τα στο σύνολο μας οικικών κατά πληρή κυριότητα, νόμιμα και κατάνομα.

ΜΥΤΙΛΗΝΗ 05-09-2011  
ΟΙ ΔΗΛΩΝΤΕΣ  
1. *[Signature]*  
2. *[Signature]*

**ΕΛΕΓΧΟΦΗΚΕ**  
επίσημα με τις με εφόσον στοιχεία  
Διορθώθηκε - συμπληρώθηκε  
Μετρήθηκε.....*[Signature]*

**ΧΑΡΤΟΓΡΑΦΙΚΗ ΕΠΙΧΕΙΡΗΣΗ**  
**ΔΕΛΣΟΝΙΟΥ**

**ΤΕΧΝΙΚΟ ΓΡΑΦΕΙΟ**  
**ΚΩΝΣΤΑΝΤΙΝΟΣ Φ. ΒΑΤΟΥΣΗΣ**  
ΔΗΜ./ΧΟΣ ΠΟΛΙΤΙΚΟΣ ΜΗΧΑΝΙΚΟΣ Ε.Μ.Π. - ΜΕΛΟΣ Τ.Ε.Ε. ΑΡ. ΜΗΤΡΩΟΥ 119351  
ΔΗΜ./ΧΟΣ ΑΡΧΙΤΕΚΤΟΝ ΜΗΧΑΝΙΚΟΣ ΥΑΚΤ-ΜΕΛΟΣ Τ.Ε.Ε. ΑΡ. ΜΗΤΡΩΟΥ 95417

χρόνος μελέτης  
**ΣΕΠΤΕΜΒΡΙΟΣ 2011**

αριθμός εκθέτου  
**A - 1**

κλίμακα  
**1:2000**

**ΚΩΝΣΤΑΝΤΙΝΟΣ ΒΑΤΟΥΣΗΣ**  
πολιτικός μηχανικός

**ΤΟΠΟΓΡΑΦΙΚΟ ΔΙΑΓΡΑΜΜΑ**  
δέμιο

εγκρίσεις

**ΕΣΦΟΔΕΩ**  
ΚΩΝΣΤΑΝΤΙΝΟΣ Φ. ΒΑΤΟΥΣΗΣ  
ΔΗΜ./ΧΟΣ ΠΟΛΙΤΙΚΟΣ ΜΗΧΑΝΙΚΟΣ Ε.Μ.Π.  
ΕΛΟΣ Τ.Ε.Ε. ΑΡ. ΜΗΤΡΩΟΥ 119351  
ΓΕΩΡΓΙΟΣ ΚΑΖΑΖΗΣ (του Γεωργίου)  
Δ.Ο.Υ. ΜΥΤΙΛΗΝΗΣ  
Δ.Μ. 132937318

**ΕΛΕΓΧΟΦΗΚΕ**  
και εντός στην Πρωτοβάθμια Χάρτη Περιμετρική  
από Πρωτοβάθμια Χάρτη με το οποίο  
επισημασμένα είναι υπαίτιοι με το οποίο  
Χαρακτηριστική απόσταση με το οποίο  
Ποσοστό κολύμβησης 10%

**ΧΑΡΤΟΓΡΑΦΙΚΗ ΕΠΙΧΕΙΡΗΣΗ**  
**ΔΕΛΣΟΝΙΟΥ**