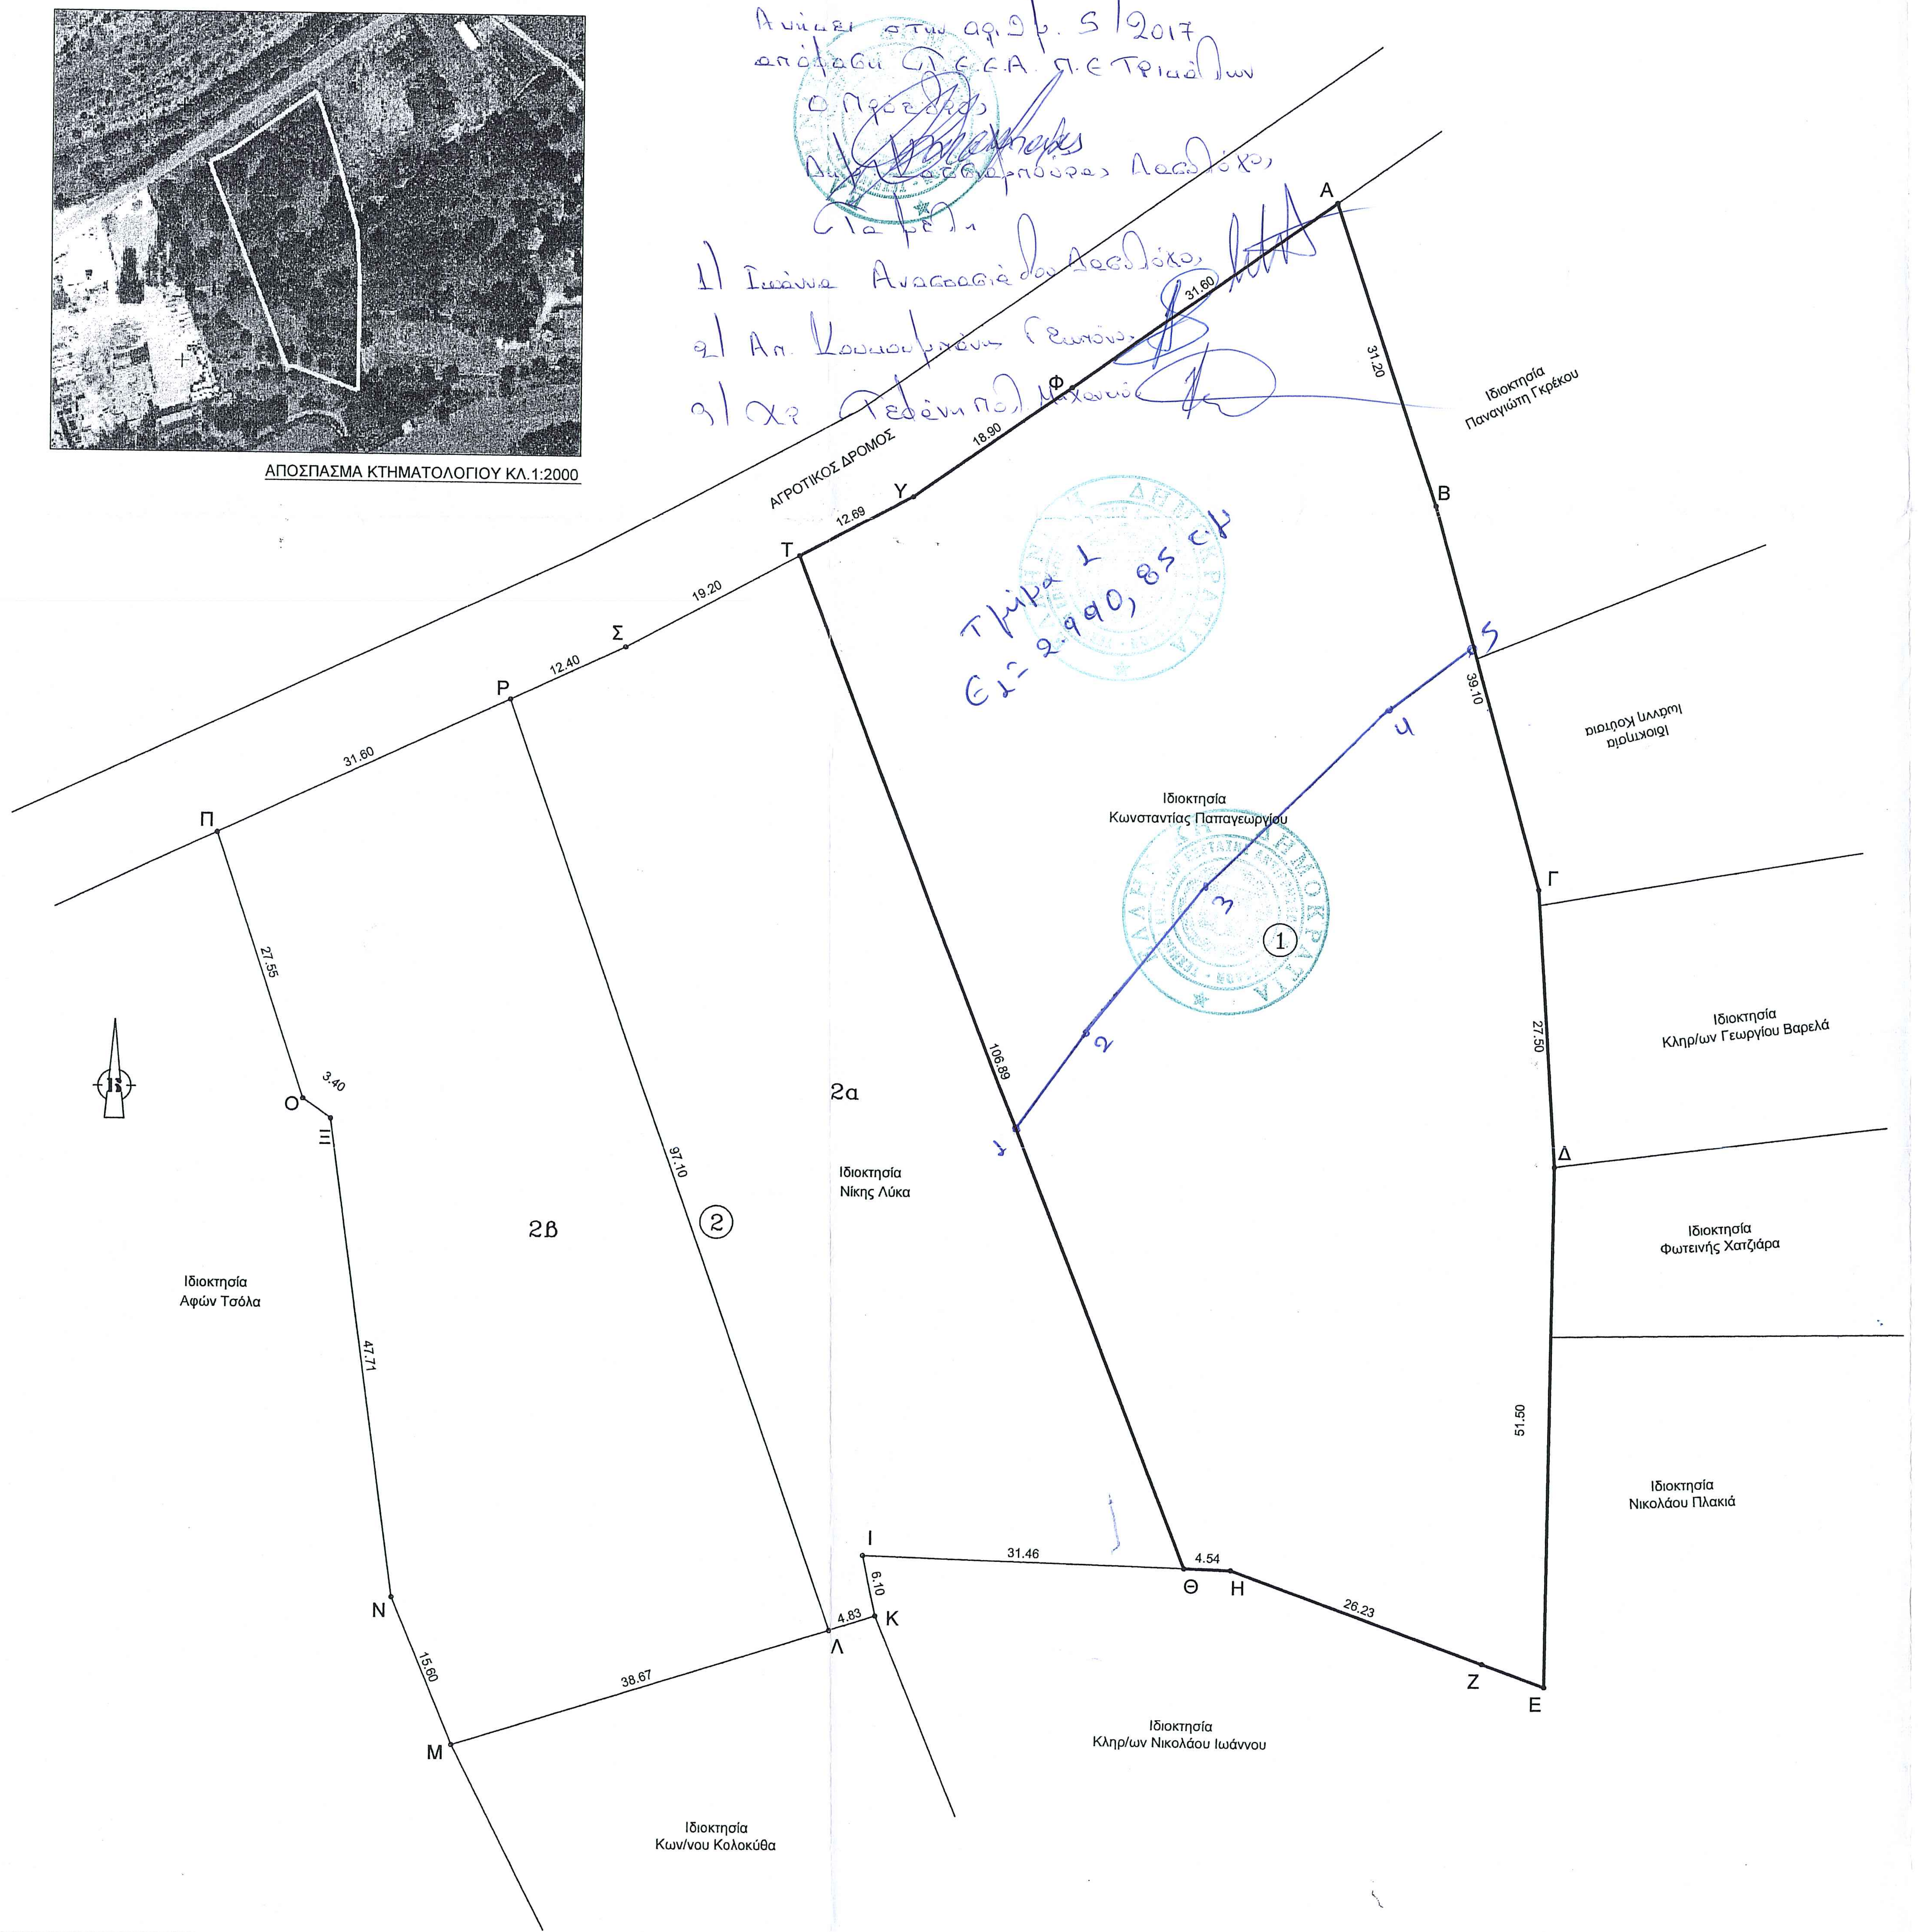
ΑΓΡΟΤΙΚΟΣ ΔΡΟΜΟΣ
Α
Β
Γ
Δ
Ε
Ζ
Η
Θ
Ι
Κ
Λ
Μ
Ν
Ξ
Ο
Π
Ρ
Σ
Τ
Υ
Φ
31.20
39.10
27.50
51.50
26.23
4.54
31.46
6.10
4.83
38.67
15.60
47.71
3.40
27.55
31.60
12.40
19.20
12.69
18.90
31.60
106.89
97.10
①
②
2α
2β
Ιδιοκτησία Παναγιώτη Γκρέκου
Ιδιοκτησία Ιωάννη Κούτσια
Ιδιοκτησία Κωνσταντίας Παπαγεωργίου
Ιδιοκτησία Κληρ/ων Γεωργίου Βαρελά
Ιδιοκτησία Φωτεινής Χατζιάρα
Ιδιοκτησία Νικολάου Πλακιά
Ιδιοκτησία Νίκης Λύκα
Ιδιοκτησία Αφών Τσόλα
Ιδιοκτησία Κληρ/ων Νικολάου Ιωάννου
Ιδιοκτησία Κων/νου Κολοκύθα
1
2
3
4
5

ΑΠΟΣΠΑΣΜΑ ΚΤΗΜΑΤΟΛΟΓΙΟΥ ΚΛ.1:2000

Τμήμα 1
Ε1=2.990,85 τμ

Ανήκει στην αριθμ. 5/2017
απόφαση Π.Ε.Ε.Α. Π.Ε Τρικάλων
Ο Πρόεδρος
[illegible] Λαζαρόπουλος Δασολόγος
Τα Μέλη
1) Ιωάννα Αναστασιάδου Δασολόγος
2) Απ. Κουκουβίνος Γεωπόνος
3) Χρ. Τσιάνη Πολ. Μηχανικός

ΕΜΒΑΔΟΜΕΤΡΗΣΗ ΓΗΠΕΔΟΥ

Με τη βοήθεια
των ορθογωνικών συντεταγμένων ΕΓΣΑ87
των κορυφών του

ΣΗΜΕΙΟ	Χ	Υ	ΜΗΚΟΣ
Α	295940.06	4370757.51	
Β	295949.95	4370727.92	31.20
Γ	295960.32	4370690.23	39.10
Δ	295962.13	4370662.79	27.50
Ε	295961.54	4370611.29	51.50
Ζ	295955.47	4370613.51	6.47
Η	295930.83	4370622.53	26.23
Θ	295926.30	4370622.68	4.54
Ι	295894.85	4370623.73	31.46
Κ	295896.12	4370617.76	6.10
Λ	295891.52	4370616.31	4.83
Μ	295854.63	4370604.70	38.67
Ν	295848.65	4370619.11	15.60
Ξ	295842.32	4370666.39	47.71
Ο	295839.58	4370668.41	3.40
Π	295830.91	4370694.57	27.55
Ρ	295859.51	4370707.98	31.60
Σ	295870.74	4370713.24	12.40
Τ	295887.65	4370722.34	19.20
Υ	295898.82	4370728.36	12.69
Φ	295914.26	4370739.26	18.90
Α	295940.06	4370757.51	31.60

$E=1/2\ \Sigma(X_I + X_{I+1})(\Psi_I - \Psi_{I+1})$

Ε(Α-Β-Γ...Υ-Φ-Α) = 13060.26 μ2

ΕΜΒΑΔΟΜΕΤΡΗΣΗ ΓΗΠΕΔΟΥ

Με τη βοήθεια
των ορθογωνικών συντεταγμένων ΕΓΣΑ87
των κορυφών του

ΣΗΜΕΙΟ	Χ	Υ	ΜΗΚΟΣ
Α	295940.06	4370757.51	
Β	295949.95	4370727.92	31.20
Γ	295960.32	4370690.23	39.10
Δ	295962.13	4370662.79	27.50
Ε	295961.54	4370611.29	51.50
Ζ	295955.47	4370613.51	6.47
Η	295930.83	4370622.53	26.23
Θ	295926.30	4370622.68	4.54
Τ	295887.65	4370722.34	106.89
Υ	295898.82	4370728.36	12.69
Φ	295914.26	4370739.26	18.90
Α	295940.06	4370757.51	31.60

$E=1/2\ \Sigma(X_I + X_{I+1})(\Psi_I - \Psi_{I+1})$

Ε = 6529.65 μ2

ΣΥΝΤΕΤΑΓΜΕΝΕΣ ΕΓΣΑ '87

ΣΗΜΕΙΟ	Χ	Ψ
1	295909.4183	4370666.2099
2	295916.2026	4370676.2303
3	295927.5970	4370690.2403
4	295945.8139	4370708.2833
5	295953.7228	4370714.2075

ΤΟΠΟΓΡΑΦΙΚΟ ΔΙΑΓΡΑΜΜΑ ΑΓΡΟΤΕΜΑΧΙΟΥ

ΙΔΙΟΚΤΗΣΙΑΣ:
α.ΕΛΕΝΗΣ ΝΤΑΤΣΙΟΥ του ΣΩΤΗΡΙΟΥ
β.ΝΙΚΗΣ ΛΥΚΑ του ΠΑΝΑΓΙΩΤΗ
γ.ΚΩΝ/ΝΤΙΑΣ ΠΑΠΑΓΕΩΡΓΙΟΥ του ΔΗΜΗΤΡΙΟΥ
ΣΤΗ ΚΤΗΜΑΤΙΚΗ ΠΕΡΙΦΕΡΕΙΑ Δ.Δ.ΠΥΛΗΣ ΔΗΜΟΥ ΠΥΛΗΣ
ΘΕΣΗ "ΛΑΚΚΟΣ ή ΠΟΤΑΜΙΑ "

ΚΛ.1:500

ΕΜΒΑΔΟΝ ΑΓΡΟΤΕΜΑΧΙΟΥ (Α-Β-Γ-...-Υ-Φ-Α):
Οπως παραπάνω πίκνακας Εμβαδομέτρησης
Ε(Α-Β-Γ-...-Υ-Φ-Α)=13060.26 Μ2.
ΕΜΒΑΔΟΝ ΤΜΗΜΑΤΩΝ ΚΑΤΑΤΜΗΣΗΣ (Ε1-Ε2):
Ε1(Α-Β-Γ-Δ-Ε-Ζ-Η-Θ-Τ-Υ-Φ-Α) =6529.65 μ2
Ε2(Θ-Ι-Κ-Λ-Μ-Ν-Ξ-Ο-Π-Ρ-Σ-Τ-Θ) =6530.61 μ2

Ε2α(Τ-Θ-Ι-Κ-Λ-Ρ-Σ-Τ) =3265.42 μ2
Ε2β(Ρ-Λ-Μ-Ν-Ξ-Ο-Π-Ρ) =3265.19 μ2

*.Η εμβαδομέτρηση έγινε αναλυτικά.
**.Τα όρια υποδείχθηκαν από τους Ιδιοκτήτες.

-ο-

Συντάξας

ΣΩΚΡΑΤΗΣ [illegible]ΚΟΥΡΩΝΑΣ
ΔΙΠΛΩΜ. ΠΟΛΙΤΙΚΟΣ ΜΗΧΑΝΙΚΟΣ
ΠΟΛΥΤΕΧΝΕΙΟΥ ΠΑΝΕΠΙΜΙΟΥ ΠΑΒΙΑΣ
ΜΕΛΟΣ Τ.Ε.Ε. ΑΡΙΘ. ΜΗΤΡΩΟΥ: 46721
ΠΥΛΗ ΤΡΙΚΑΛΩΝ ΤΗΛ. (0434) 22789

ΤΟΠΟΓΡΑΦΙΚΟ ΔΙΑΓΡΑΜΜΑ ΑΓΡΟΤΕΜΑΧΙΟΥ

ΙΔΙΟΚΤΗΣΙΑΣ:
ΚΩΝ/ΝΤΙΑΣ ΠΑΠΑΓΕΩΡΓΙΟΥ του ΔΗΜΗΤΡΙΟΥ
ΣΤΗ ΚΤΗΜΑΤΙΚΗ ΠΕΡΙΦΕΡΕΙΑ Δ.Δ.ΠΥΛΗΣ ΔΗΜΟΥ ΠΥΛΗΣ
ΘΕΣΗ "ΛΑΚΚΟΣ ή ΠΟΤΑΜΙΑ "

ΚΛ.1:500

ΕΜΒΑΔΟΝ ΑΓΡΟΤΕΜΑΧΙΟΥ (Α-Β-Γ-Δ-Ε-Ζ-Η-Θ-Τ-Υ-Φ-Α):
Οπως παραπάνω πίκνακας Εμβαδομέτρησης
Ε(Α-Β-Γ-Δ-Ε-Ζ-Η-Θ-Τ-Υ-Φ-Α)=6529.65 Μ2.

*.Η εμβαδομέτρηση έγινε αναλυτικά.
**.Το παρόν τοπογραφικό αποτελεί μετατροπή παλαιότερου με στοιχεία όπως παραπάνω υπόμνημα, από αυθαίρετες συντεταγμένες σε συντεταγμένες ΕΓΣΑ87.

-ο-

Συντάξας

ΔΙΠΛΩΜ. ΠΟΛΙΤΙΚΟΣ ΜΗΧΑΝΙΚΟΣ
ΠΟΛΥΤΕΧΝΕΙΟΥ ΠΑΝΕΠΙΜΙΟΥ ΠΑΒΙΑΣ
ΜΕΛΟΣ Τ.Ε.Ε. ΑΡΙΘ. ΜΗΤΡΩΟΥ: 46721
ΠΥΛΗ ΤΡΙΚΑΛΩΝ ΤΗΛ. (0434) 22789