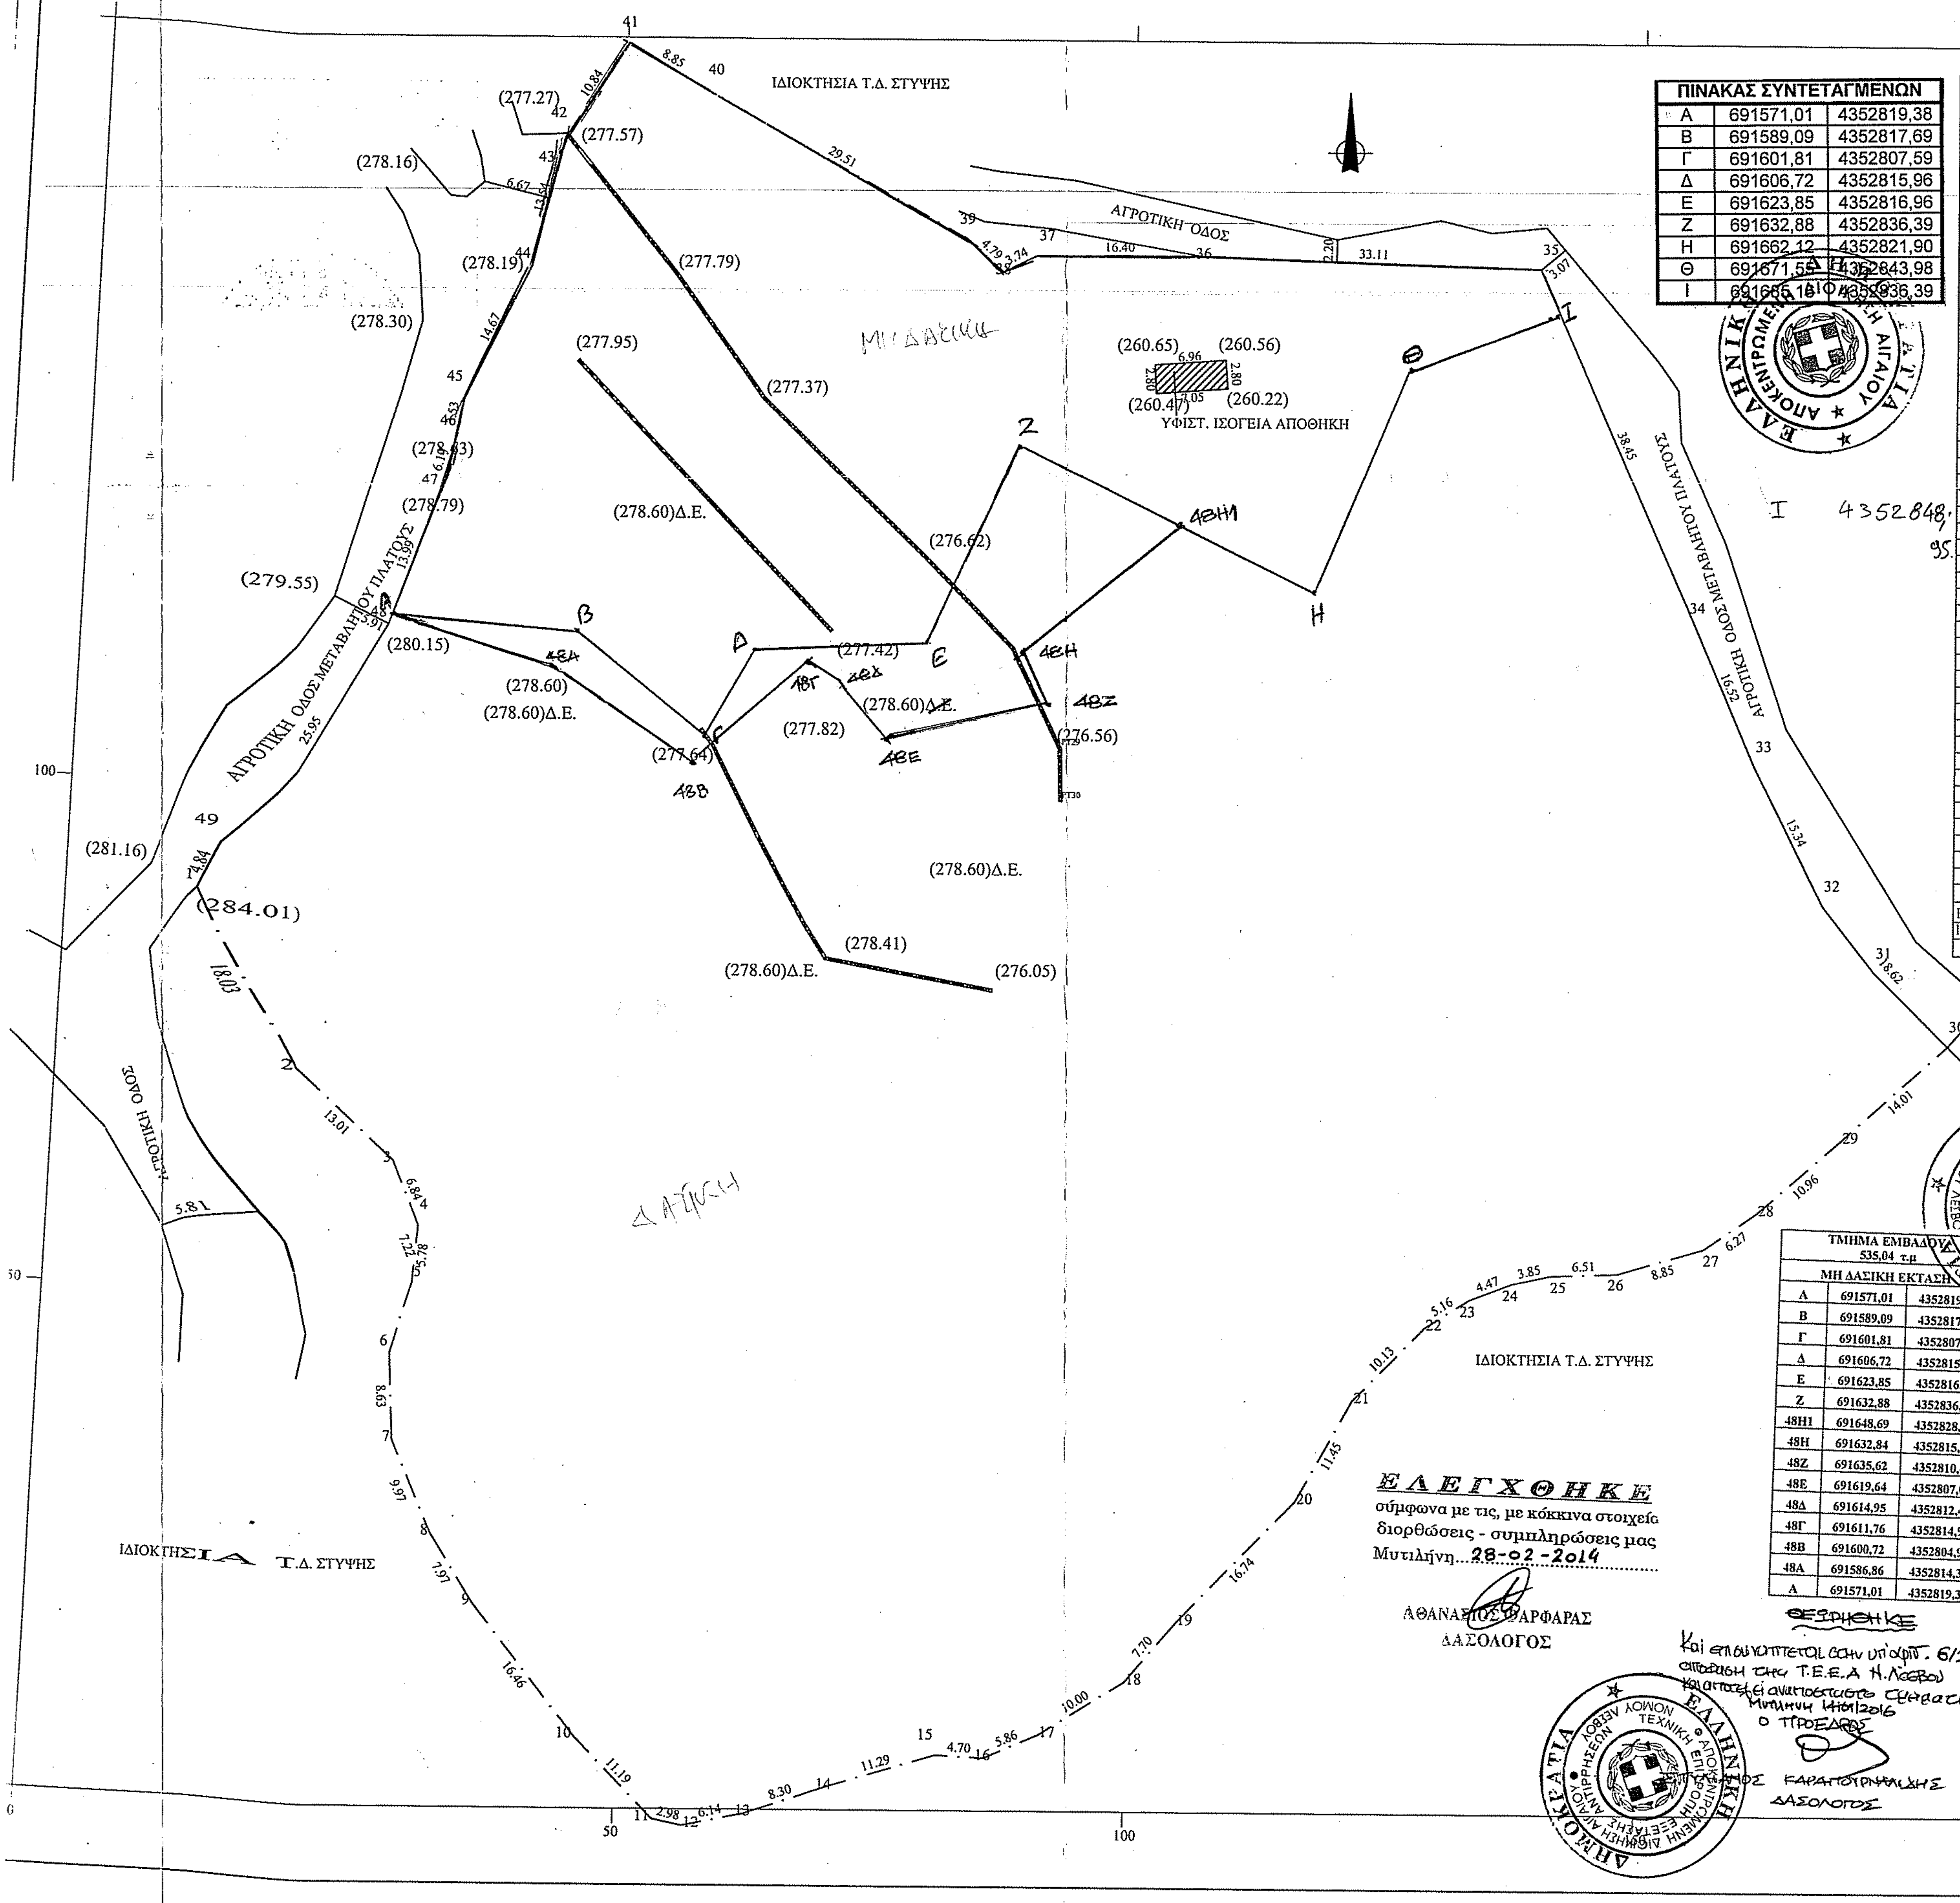


ΤΜΗΜΑ ΔΑΣΙΚΩΝ ΧΑΡΤΟΓΡΑΦΗΣΕΩΝ
ΕΛΕΓΘΗΚΕ & ΤΟΠΟΘΕΤΗΘΗΚΕ ΣΤΗ ΒΑΣΗ
ΜΥΤΙΛΗΝΗ 2-12-13
Ν. ΧΡΥΣΑΦΗΣ

| ΠΙΝΑΚΑΣ ΣΥΝΤΕΤΑΓΜΕΝΩΝ | | |
|---|---|---|
| Α | 691571,01 | 4352819,38 |
| Β | 691589,09 | 4352817,69 |
| Γ | 691601,81 | 4352807,59 |
| Δ | 691606,72 | 4352815,96 |
| Ε | 691623,85 | 4352816,96 |
| Ζ | 691632,88 | 4352836,39 |
| Η | 691662,12 | 4352821,90 |
| Θ | 691671,55 | 4352843,98 |
| Ι | 691685,16 | 4352836,39 |

| Σημείο | X | Z |
|---|---|---|
| 1 | 691556.05 | 4352790.49 |
| 2 | 691561.94 | 4352773.45 |
| 3 | 691571.38 | 4352764.49 |
| 4 | 691573.88 | 4352758.13 |
| 5 | 691573.32 | 4352752.38 |
| 6 | 691571.19 | 4352745.57 |
| 7 | 691571.50 | 4352736.94 |
| 8 | 691575.30 | 4352727.73 |
| 9 | 691579.44 | 4352720.92 |
| 10 | 691589.52 | 4352707.90 |
| 11 | 691597.28 | 4352699.83 |
| 12 | 691600.19 | 4352699.21 |
| 13 | 691606.21 | 4352700.43 |
| 14 | 691614.08 | 4352703.06 |
| 15 | 691624.90 | 4352706.30 |
| 16 | 691629.59 | 4352706.04 |
| 17 | 691634.97 | 4352708.36 |
| 18 | 691643.47 | 4352713.63 |
| 19 | 691648.46 | 4352719.49 |
| 20 | 691660.05 | 4352731.56 |
| 21 | 691665.57 | 4352741.60 |
| 22 | 691672.66 | 4352748.83 |
| 23 | 691677.02 | 4352751.58 |
| 24 | 691681.19 | 4352753.18 |
| 25 | 691684.94 | 4352754.02 |
| 26 | 691691.44 | 4352754.24 |
| 27 | 691695.93 | 4352756.75 |
| 28 | 691705.08 | 4352760.32 |
| 29 | 691713.29 | 4352767.58 |
| 30 | 691723.70 | 4352776.96 |
| 31 | 691716.41 | 4352784.20 |
| 32 | 691711.23 | 4352790.78 |
| 33 | 691704.44 | 4352804.53 |
| 34 | 691698.61 | 4352818.32 |
| 35 | 691683.16 | 4352853.53 |
| 36 | 691650.07 | 4352854.57 |
| 37 | 691633.67 | 4352854.53 |
| 38 | 691630.32 | 4352852.88 |
| 39 | 691626.79 | 4352856.11 |
| 40 | 691601.13 | 4352870.69 |
| 41 | 691593.58 | 4352875.30 |
| 42 | 691587.55 | 4352866.29 |
| 43 | 691586.40 | 4352862.75 |
| 44 | 691584.09 | 4352853.20 |
| 45 | 691577.52 | 4352840.11 |
| 46 | 691576.88 | 4352836.61 |
| 47 | 691575.17 | 4352830.72 |
| 48 | 691570.35 | 4352817.58 |
| 49 | 691557.26 | 4352795.18 |

| Κορυφές | Εμβαδόν |
|---|---|
| 12...4849 | 17884.78 |
| Σύνολο | 17884.78 |

| ΓΕΝΙΚΟΙ ΟΡΟΙ ΔΟΜΗΣΗΣ |
|---|
| Π.Δ 24 / 31 - 5 - 1985 Φ.Ε.Κ 270 τΔ & Ν 3212 / 2003 / 31 - 12 - 2003 Φ.Ε.Κ 308 Α' |
| Αρτιότητα |
| Κανόνας Ε = 4000 τμ<br>Παρεκκλίσεις<br>Α) Εντός ζώνης οικισμών προ της 24 - 4 - 1977 Ε = 2000 τμ<br>Επι Εθνικής - Επαρχιακής - Δημοτικής οδού<br>Β) προ της 12 - 11 - 1962 Ε = 750 τμ Π = 10 μ Β = 15 μ<br>Γ) απο 12 - 11 - 1962 μέχρι 12 - 09 - 1964 Ε = 1200 τμ Π = 20 μ Β = 35 μ<br>Δ) απο 12 - 09 - 1964 μέχρι 17 - 10 - 1978 Ε = 2000 τμ Π = 25 μ Β = 40 μ<br>Ε) Γενικά απο 17 - 10 - 1978 μέχρι 31 - 05 - 1985 Ε = 4000 τμ |
| Ποσοστό Κάλυψης 10 % |
| Συντελεστής δόμησης 0.2 |
| Αριθμός ορόφων 3<br>Μέγιστο ύψος 10,00 μ max = 4.00 για ισόγειο<br>Ελάχιστες αποστάσεις απο όρια ( κανόνας ) 15 μ<br>παρέκκλιση 5 μ<br>ελάχιστη απόσταση απο ρέμμα 20.00 μ<br>απο δασική έκταση 10.00 μ |
| ΟΡΟΙ ΔΟΜΗΣΗΣ ΓΕΩΡΓΟΚΤΗΝΟΤΡΟΦΙΚΩΝ ΚΤΙΡΙΩΝ |
| Συντελεστής Όγκου 3,3 Ποσοστό Κάλυψης 30 % Συντελεστής δόμησης 0.9 |

| ΤΜΗΜΑ ΕΜΒΑΔΟΥ 535,04 τ.μ | | |
|---|---|---|
| ΜΗ ΔΑΣΙΚΗ ΕΚΤΑΣΗ | | |
| Α | 691571,01 | 4352819,38 |
| Β | 691589,09 | 4352817,69 |
| Γ | 691601,81 | 4352807,59 |
| Δ | 691606,72 | 4352815,96 |
| Ε | 691623,85 | 4352816,96 |
| Ζ | 691632,88 | 4352836,39 |
| 48Η1 | 691648,69 | 4352828,56 |
| 48Η | 691632,84 | 4352815,74 |
| 48Ζ | 691635,62 | 4352810,46 |
| 48Ε | 691619,64 | 4352807,06 |
| 48Δ | 691614,95 | 4352812,41 |
| 48Γ | 691611,76 | 4352814,97 |
| 48Β | 691600,72 | 4352804,98 |
| 48Α | 691586,86 | 4352814,31 |
| Α | 691571,01 | 4352819,38 |

ΕΛΕΓΧΘΗΚΕ
σύμφωνα με τις, με κόκκινα στοιχεία διορθώσεις - συμπληρώσεις μας
Μυτιλήνη 28-02-2014
ΑΘΑΝΑΣΙΟΣ ΦΑΡΦΑΡΑΣ
ΔΑΣΟΛΟΓΟΣ

ΘΕΩΡΗΘΗΚΕ
και επισυνάπτεται στην υπ' αριθ. 6/2016 απόφαση της Τ.Ε.Ε.Α Ν. Λέσβου και αποτελεί αναπόσπαστο τμήμα της
Μυτιλήνη 14/01/2016
ο Πρόεδρος
ΚΑΡΑΓΙΩΡΓΑΝΑΚΗΣ
ΔΑΣΟΛΟΓΟΣ

ΕΡΓΟΔΟΤΗΣ : ΠΑΡΕΛΛΗΣ ΝΙΚΟΛΑΟΣ

ΕΡΓΟ : ΑΝΕΓΕΡΣΗ ΙΣΟΓΕΙΟΥ ΚΤΙΣΜΑΤΟΣ (ΠΟΙΜΝΙΟΣΤΑΣΙΟ- - ΑΓΡΟΤΙΚΗ ΑΠΟΘΗΚΗ - ΑΛΜΕΚΤΗΡΙΟ & ΧΩΡΟΣ ΕΞΥΠΗΡΕΤΗΣΗΣ ΠΡΟΣΩΠΙΚΟΥ)

ΘΕΣΗ ΕΡΓΟΥ : ΑΓΡΟΤΙΚΗ ΠΕΡΙΦΕΡΕΙΑ ΣΤΥΨΗΣ

ΜΕΛΕΤΗΤΗΣ :

# ΚΑΡΑΒΟΛΟΣ ΜΙΧΑΛΗΣ


ΔΙΠΛΩΜΑΤΟΥΧΟΣ ΠΟΛΙΤΙΚΟΣ ΜΗΧΑΝΙΚΟΣ Δ.Π.Θ
ΑΓΙΑ ΠΑΡΑΣΚΕΥΗ 22530-31833 ΚΙΝ. 6979551789


ΘΕΜΑ ΣΧΕΔΙΟΥ : ΤΟΠΟΓΡΑΦΙΚΟ ΔΙΑΓΡΑΜΜΑ

ΑΡΙΘ. ΣΧΕΔΙΟΥ

ΣΧΕΔΙΑΣΗ **Ν.Μ.**

ΚΛΙΜΑΚΑ : 1 : 500

ΗΜΕΡΟΜΗΝΙΑ : ΟΚΤΩΒΡΙΟΣ 2013

ΘΕΩΡΗΣΗ

ΘΕΩΡΗΘΗΚΕ
και ανήκει στην Πράξη Χαρακ...
αρ. πρωτ.: 13264 / 457 / 02-06-2014
Για το υπόψη ακίνητο η υπηρεσία ... φέρει καμία ευθύνη για εκνίκηση από τρίτους ... άλλη αιτία, εμπράγματου δικαιώματος. Η Π... Πράξη Χαρακτηρισμού αφορά μόνο το χ... και τη μορφή της συγκεκριμένης ...
Μυτιλήνη 02-06-2014
... ΔΑΣΩΝ Ν. ΛΕΣΒΟΥ
ΦΩΤΙΟΣ ΚΡΑΛΗΣ
ΔΑΣΟΛΟΓΟΣ MSc

ΣΦΡΑΓΙΔΑ - ΥΠΟΓΡΑΦΗ


ΜΙΧΑΛΗΣ Σ. ΚΑΡΑΒΟΛΟΣ
ΠΟΛΙΤΙΚΟΣ ΜΗΧΑΝΙΚΟΣ
ΔΗΜΟΚΡΙΤΕΙΟΥ ΠΑΝΕΠΙΣΤΗΜΙΟΥ ΘΡΑΚΗΣ
ΜΕΛΟΣ Τ.Ε.Ε. ΑΡΙΘΜΟΣ ΜΗΤΡΩΟΥ :103258
ΚΑΛΛΟΝΗ - ΛΕΣΒΟΥ Τ.Κ. 81107
ΤΗΛ.: 697 9551789