

ΠΙΝΑΚΑΣ ΣΥΜΒΟΛΙΣΜΩΝ

Τ.Σ	Νοσηρέων Τριγωνομετρικό Σημείο
Σ1	Οριο Απαλλοτριώσεως
Σ1	Συμμετοχές
Σ22.93	Πολυγωνομετρικό Σημείο
Σ70	Χωροσταθμική Αρτηρία
Σ70	Κτίριο
Σ70	Εγκέλιμο
Σ70	Χαρακτηριστικός κτισμάτων
Σ70	Οριο Γεωμετρικού
Σ70	Μονοβάθρακος
Σ70	Εφαρτηθή
Σ70	Κοιλάνα ΔΕΗ
Σ70	Φράγμα Αποχέυσεως
Σ70	Αφώμης Φλοκατριάς
Σ70	Καταφώνες Ιδιοκτητριών

ΕΛΛΗΝΙΚΗ ΔΗΜΟΚΡΑΤΙΑ
ΥΠΟΥΡΓΕΙΟ ΠΕΡΙΒΑΛΛΟΝΤΟΣ ΧΩΡΟΤΑΞΙΑΣ ΚΑΙ ΔΗΜΟΣΙΩΝ ΕΡΓΩΝ
ΓΕΝΙΚΗ ΓΡΑΜΜΑΤΕΙΑ ΔΗΜΟΣΙΩΝ ΕΡΓΩΝ
ΓΕΝΙΚΗ ΔΙΕΥΘΥΝΣΗ ΥΔΡΑΥΛΙΚΩΝ ΕΡΓΩΝ Δ6
ΔΙΕΥΘΥΝΣΗ ΕΡΓΩΝ ΥΔΡΕΥΣΗΣ ΚΑΙ ΑΠΟΧΕΤΕΥΣΗΣ

ΤΟΠΟΓΡΑΦΙΚΕΣ ΕΡΓΑΣΙΕΣ ΚΑΙ ΚΤΗΜΑΤΟΓΡΑΦΗΣΕΙΣ ΓΙΑ ΤΟ ΕΡΓΟ
ΥΔΡΕΥΣΗ ΗΡΑΚΛΕΙΟΥ ΚΑΙ ΑΓΙΟΥ ΝΙΚΟΛΑΟΥ
ΑΠΟ ΤΟ ΦΡΑΓΜΑ ΑΠΟΣΕΛΕΜΗ

ΤΟΠΟΓΡΑΦΙΚΗ ΜΕΛΕΤΗ

ΑΡ. ΣΧΕΔΙΟΥ :	9.14
ΚΛΙΜΑΚΑ :	1 : 500
ΕΠΙΓΡΑΦΗ :	ΚΤΗΜΑΤΟΛΟΓΙΚΟ ΔΙΑΓΡΑΜΜΑ
ΜΕΘΟΔΟΣ ΣΥΝΤΑΞΗΣ :	ΠΕΡΙΟΧΗ ΔΙΕΛΕΥΣΗΣ ΑΓΙΟΥ ΠΤΟΣΗΣ ΚΑΙ ΑΓΙΟΥ ΠΑΡΑΚΛΗΤΗΣ ΜΙΚΡΟΝ ΠΑΡΟΧΩΝ
ΚΩΔ. ΜΕΛΕΤΗΣ :	0651601
ΑΝΑΘΕΩΡΗΣΗ :	00
ΗΜΕΡΟΜΗΝΙΑ :	Φεβρουάριος 2006
ΥΠΕΥΘΥΝΟΣ ΜΗΧΑΝΙΚΟΣ :	Σ. ΛΙΑΡΟΣ & ΣΙΑ Ε.Ε.
ΤΟΠ. ΜΗΧ. :	Β. Τ. Βορράς Τριγωνομετρικού
ΤΟΠ. ΜΗΧ. :	Β. Τ. Βορράς Τριγωνομετρικού
ΤΟΠ. ΜΗΧ. :	Β. Τ. Βορράς Τριγωνομετρικού

Ο ΑΝΑΔΟΧΟΣ : **ΗΛΙΑΔ ΣΥΜΒΟΥΛΟΓΙΚΗ ΕΠΙΧΕΙΡΗΣΙΑ**
 ΕΛΛΗΝΙΚΗ ΓΕΩΔΑΜΙΚΗ ΣΥΣΤΗΜΑ ΑΝΑΦΟΡΑΣ - ΕΓΣΑ - 87
 Ελευθερίου - ΓRS 60 επίσημης 717 φ-1728.272226
 Κεντρικά Μεταβίβων (Προβλή) - Κο = 0,8986
 Στον Κεντρικό Μεταβίβων Αναφοράς το κ = 500.000
 Γεωγραφικό Πόλιος Αναφοράς 00 00' 00"

ΕΓΚΡΙΘΗΚΕ :
 Με την Δ/νση 120 / 2014
 Ο Τμήμαρχος

ΕΓΚΡΙΘΗΚΕ :
 Ο Τμήμαρχος

ΕΓΚΡΙΘΗΚΕ :
 Ο Τμήμαρχος


Κ. Βαλαλάκης

Α. Βαλαλάκης

Α. Βαλαλάκης

Α. Βαλαλάκης

Α. Βαλαλάκης

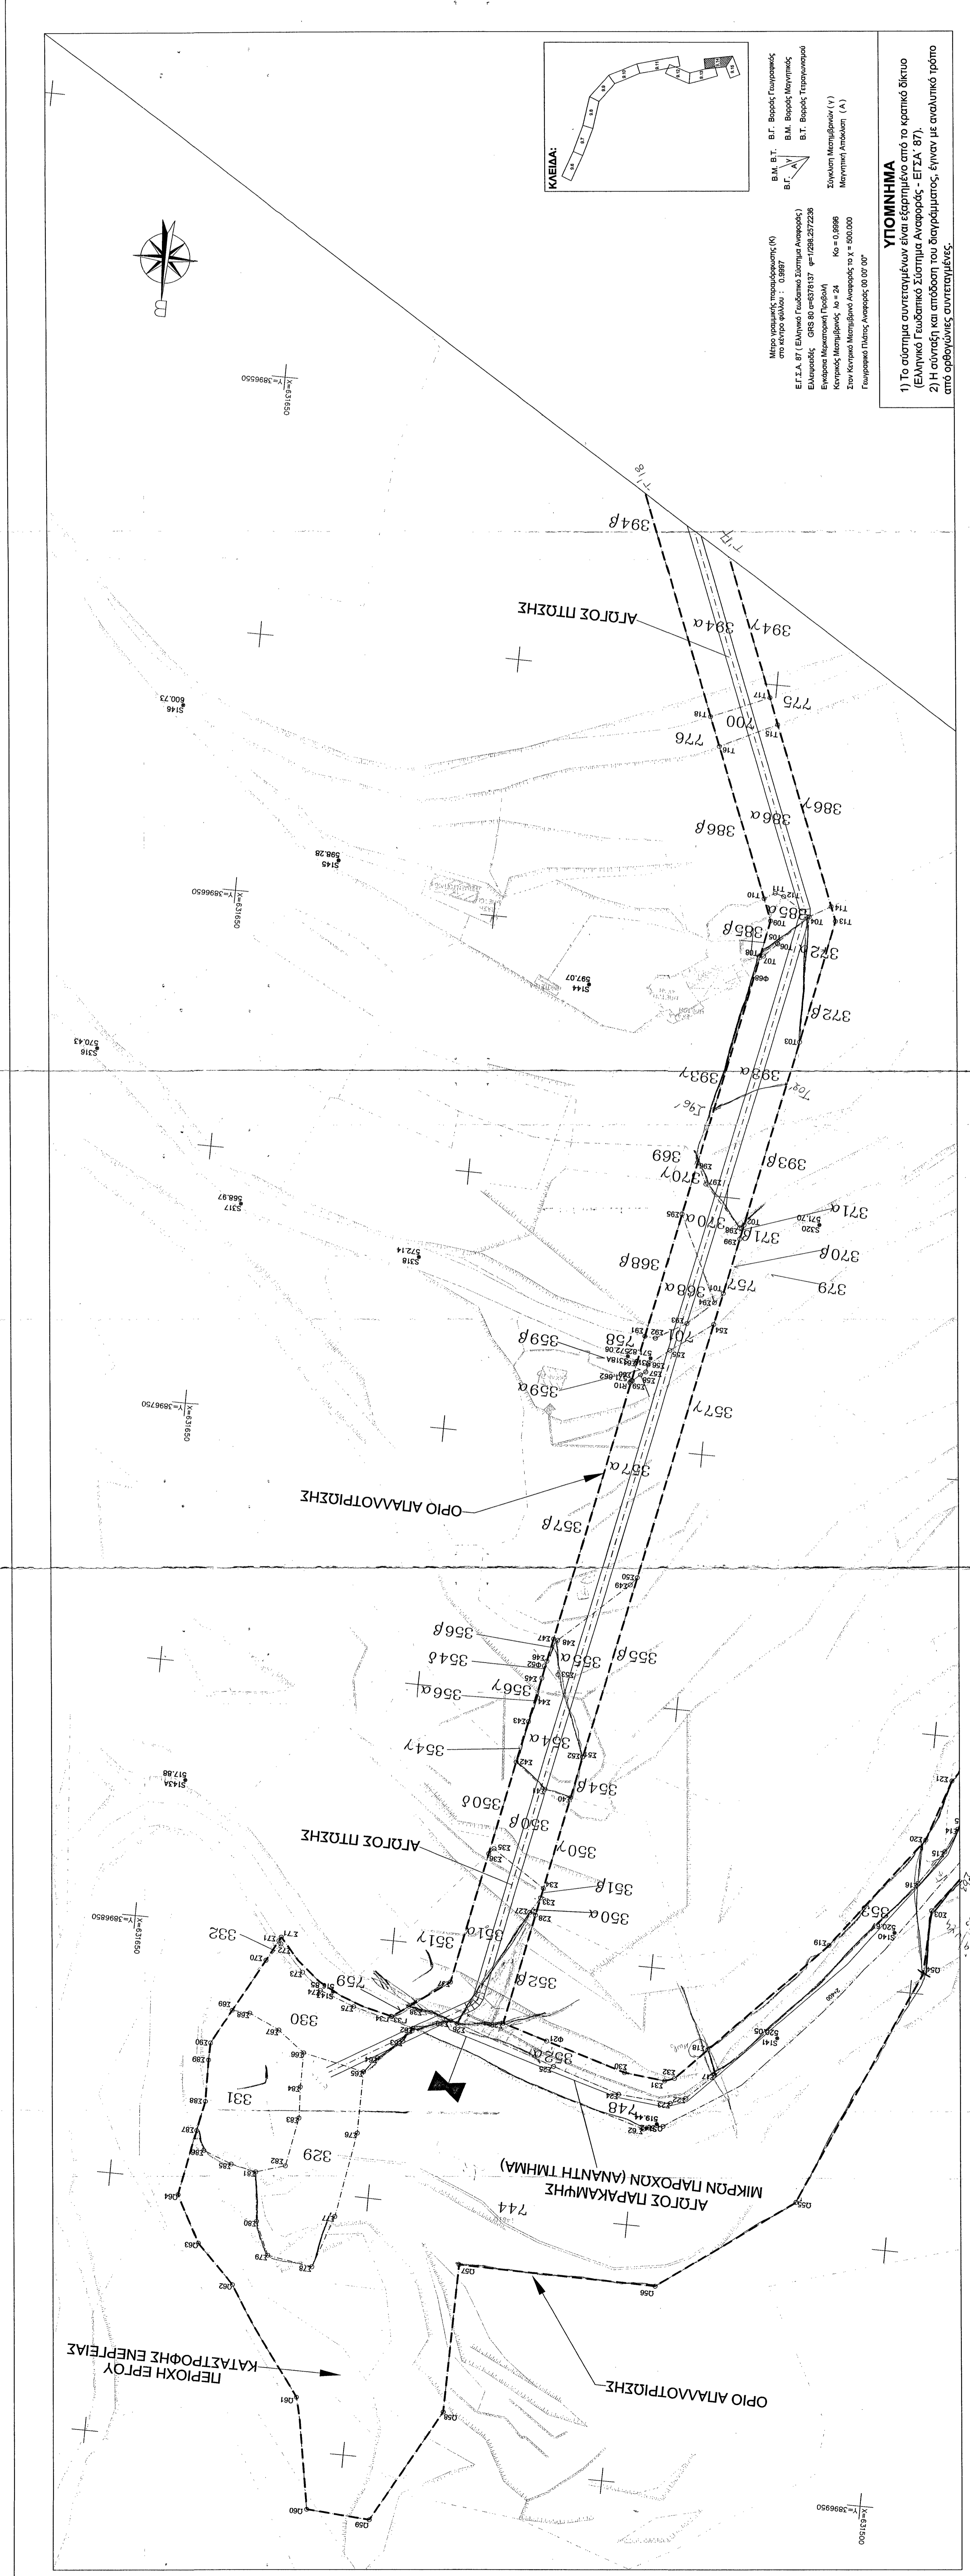

1) Το σύστημα συντεταγμένων είναι εξαρτημένο από το κρατικό δίκτυο (Ελληνικό Γεωδαιτικό Σύστημα Αναφοράς - ΕΓΣΑ - 87).
 2) Η σύνταξη και απόδοση του διαγράμματος, έγιναν με αναλυτικό τρόπο από ορθογωνικές συντεταγμένες.