

ΤΕΧΝΙΚΟ ΓΡΑΦΕΙΟ

ΙΩΑΝΝΗ Ε. ΤΣΙΧΛΗ

ΔΙΠΛΩΜΑΤΟΥΧΟΥ ΠΟΛΙΤΙΚΟΥ ΜΗΧΑΝΙΚΟΥ

ΕΘΝΙΚΗΣ ΑΝΤΙΣΤΑΣΕΩΣ 2

ΝΕΑΠΟΛΗ ΛΑΣΙΘΙΟΥ


2841033930



6946-065864



ΤΙΤΛΟΣ ΕΡΓΟΥ	ΑΠΟΤΥΠΩΣΗ ΓΗΠΕΔΟΥ		
ΙΔΙΟΚΤΗΤΕΣ	1) ΠΑΠΑΚΑΛΙΑΤΑΚΗΣ ΝΙΚΟΛΑΟΣ ΤΟΥ ΜΙΧΑΗΛ 2) ΙΩΑΝΝΑ ΒΑΡΟΥΧΑΚΗ - ΠΑΠΑΚΑΛΙΑΤΑΚΗ		
ΘΕΜΑ	ΤΟΠΟΓΡΑΦΙΚΟ ΔΙΑΓΡΑΜΜΑ		
ΘΕΣΗ	"ΣΠΗΛΙΑΡΙ" ΕΥΡΥΤΕΡΗ ΠΕΡΙΟΧΗ ΟΙΚΙΣΜΟΥ ΜΙΛΑΤΟΣ ΔΗΜΟΥ ΑΓΙΟΥ ΝΙΚΟΛΑΟΥ		
ΚΛΙΜΑΚΑ	1 : 500	ΗΜΕΡΟΜΗΝΙΑ	02-10-2015
ΣΧΕΔΙΑΣΗ			T-1
Ο ΜΕΛΕΤΗΤΗΣ	ΕΓΚΡΙΣΗ		
 ΙΩΑΝΝΗΣ Ε. ΤΣΙΧΛΗΣ ΔΙΠΛΩΜΑΤΟΥΧΟΣ ΠΟΛΙΤΙΚΟΣ ΜΗΧΑΝΙΚΟΣ ΠΟΛΥΤΕΧΝΙΚΟΥ ΙΝΣΤΙΤΟΥΤΟΥ ΙΑΣΙΟΥ ΕΛΕΓΚΤΗΣ ΔΟΜΗΣΗΣ - ΑΡ.ΜΗΤΡ. 581 ΜΕΛΟΣ Τ.Ε.Ε. ΑΡΙΘΜΟΣ ΜΗΤΡΩΟΥ 56377 Α.Φ.Μ. 041558699, Δ.Ο.Υ. ΝΕΑΠΟΛΗΣ ΕΘΝ. ΑΝΤΙΣΤΑΣΕΩΣ 2 - ΝΕΑΠΟΛΗ, ☎ 28410 33930			

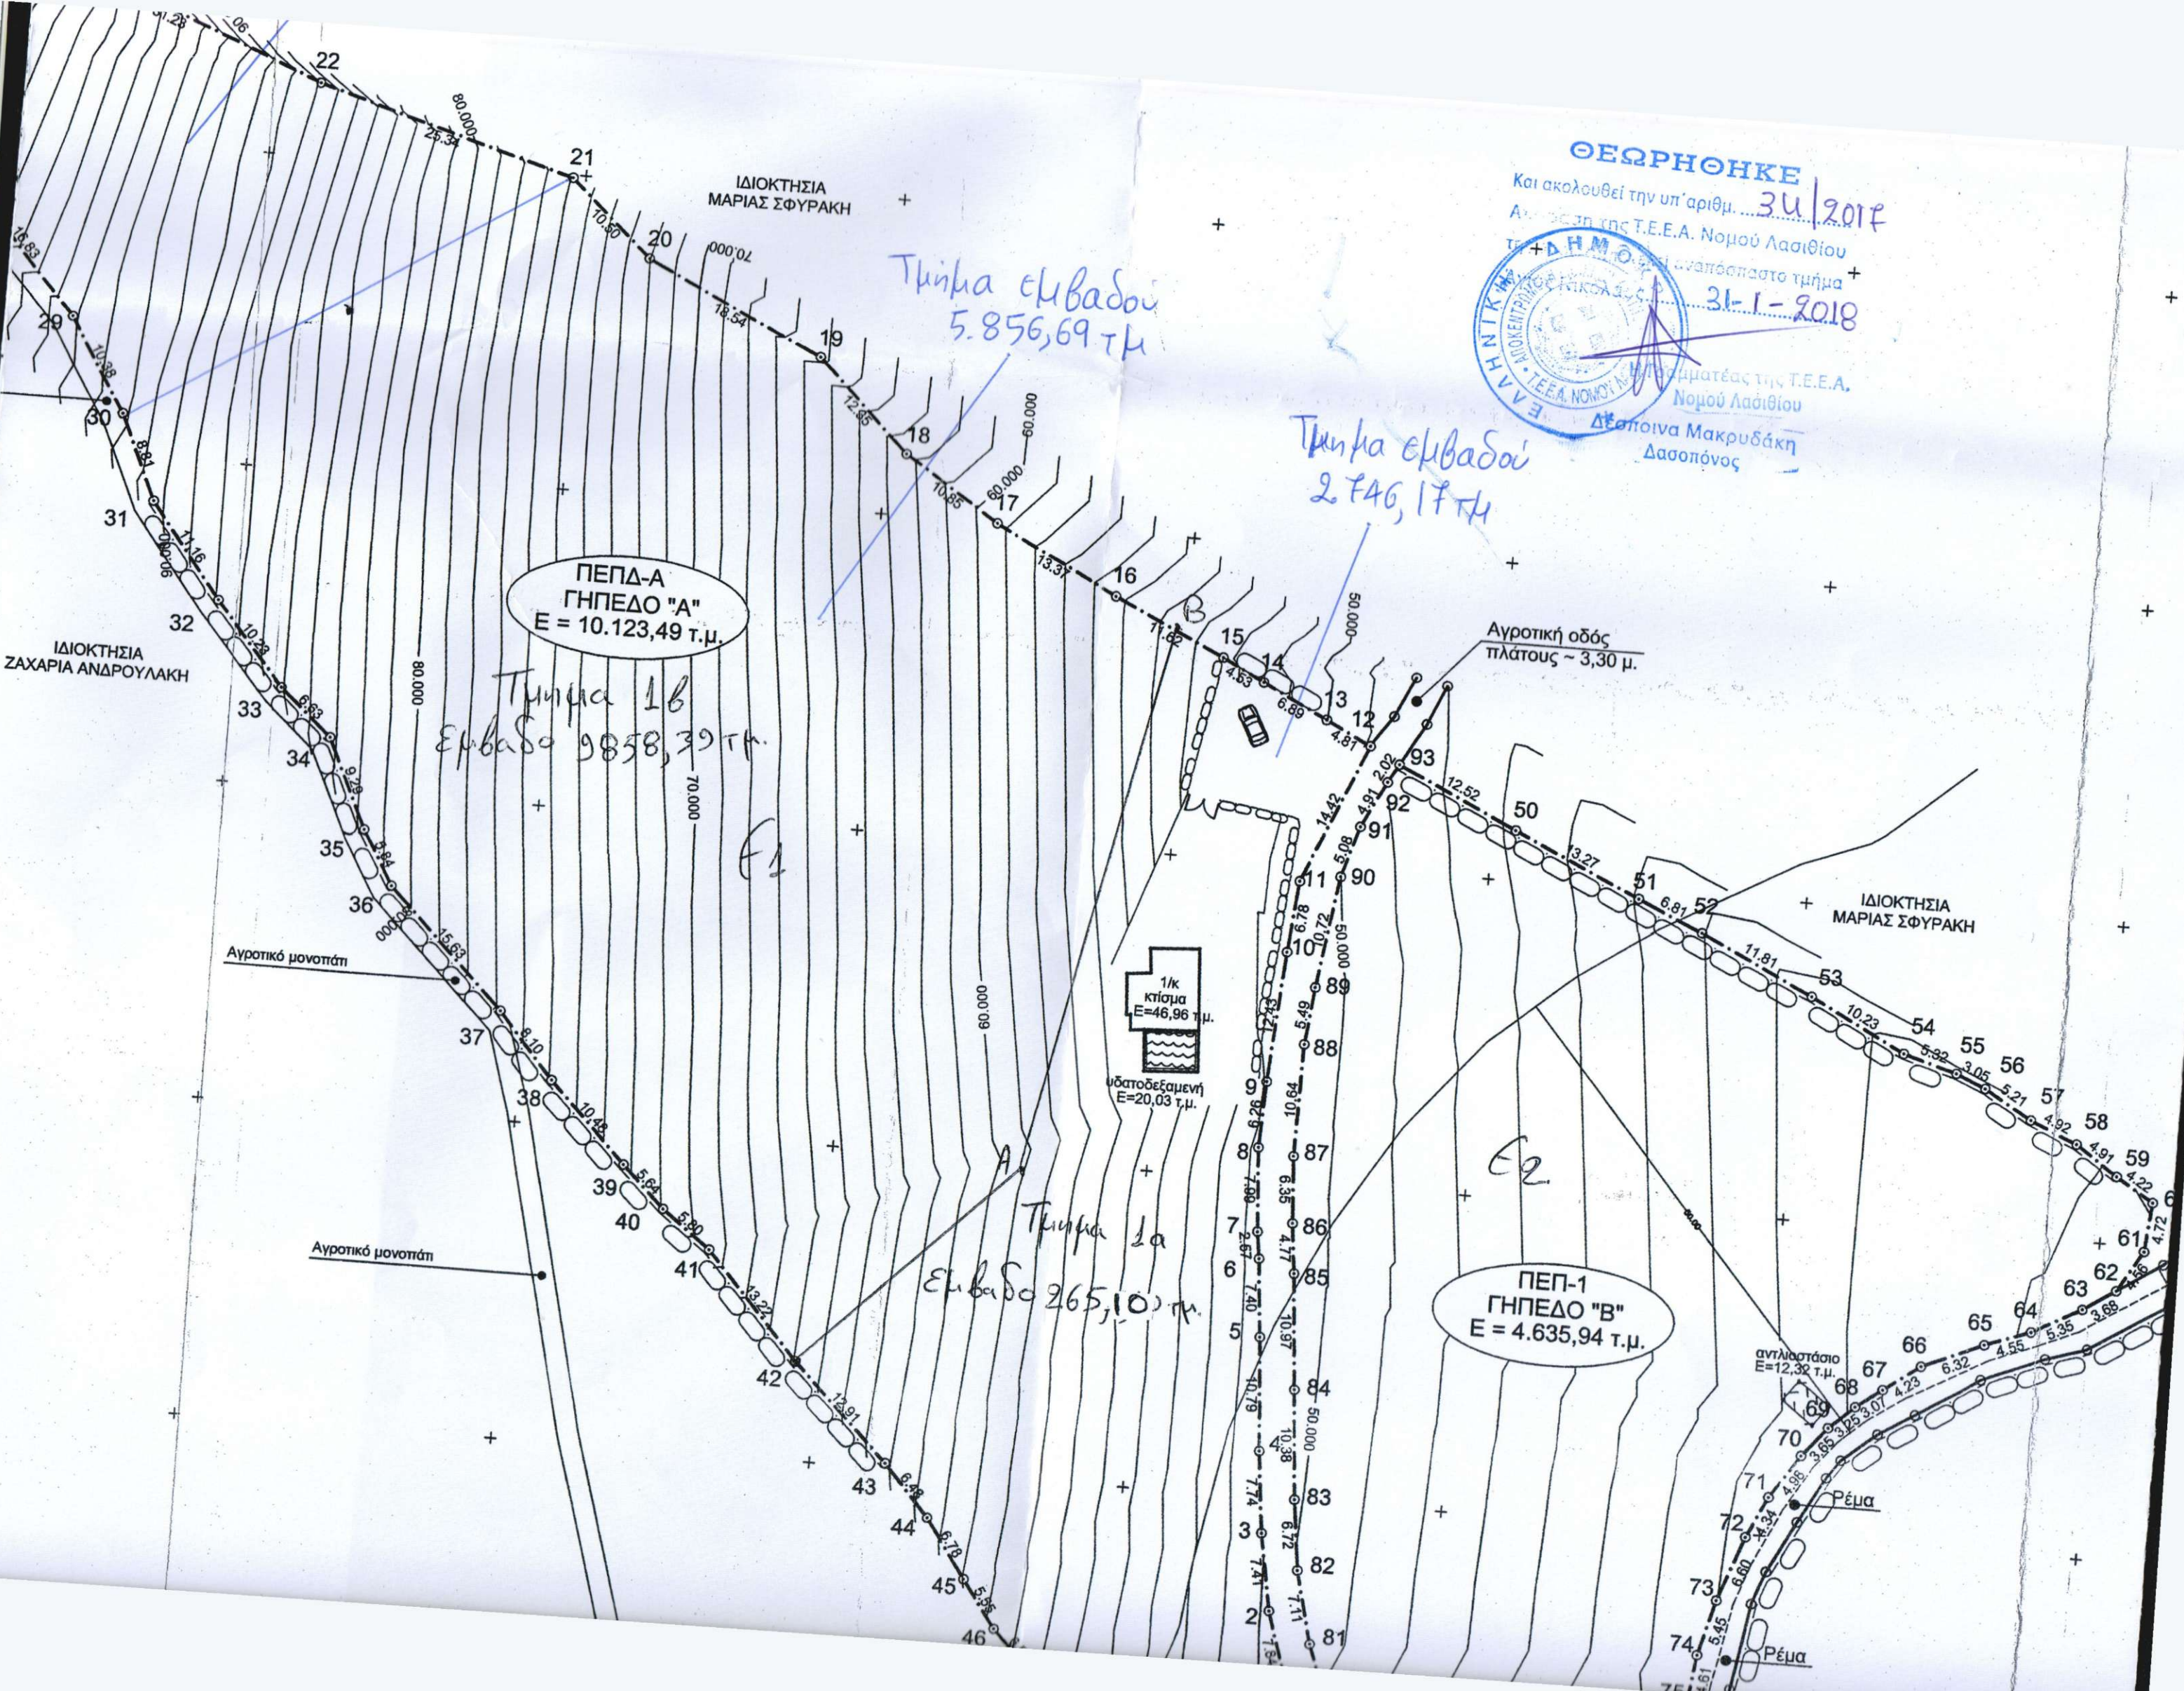

ΘΕΩΡΗΘΗΚΕ
 Και ακολουθεί την υπ' αριθμ. 30/2014
 Α. 23 της Τ.Ε.Ε.Α. Νομού Λασιθίου
 Τμήμα Αναπόσπαστο τμήμα
 31-1-2018
 Τμήματάς της Τ.Ε.Ε.Α.
 Νομού Λασιθίου
 Δέσποινα Μακρυδάκη
 Δασοπόνος

Τμήμα εμβαδού
 5.856,69 τ.μ.

Τμήμα εμβαδού
 2.746,17 τ.μ.

ΠΕΠΔ-Α
 ΓΗΠΕΔΟ "Α"
 Ε = 10.123,49 τ.μ.

Τμήμα 1β
 Εμβαδο 9858,39 τ.μ.

1/κ
 κτίσμα
 Ε=46,96 τ.μ.
 υδατοδεξαμενή
 Ε=20,03 τ.μ.

Τμήμα 1α
 Εμβαδο 265,10 τ.μ.

ΠΕΠ-1
 ΓΗΠΕΔΟ "Β"
 Ε = 4.635,94 τ.μ.

αντλιοστάσιο
 Ε=12,32 τ.μ.

ΙΔΙΟΚΤΗΣΙΑ
 ΖΑΧΑΡΙΑ ΑΝΔΡΟΥΛΑΚΗ

ΙΔΙΟΚΤΗΣΙΑ
 ΜΑΡΙΑΣ ΣΦΥΡΑΚΗ

Αγροτικό μονοπάτι

Αγροτικό μονοπάτι

Αγροτική οδός
 πλάτους ~ 3,30 μ.

Ρέμα

Ρέμα