





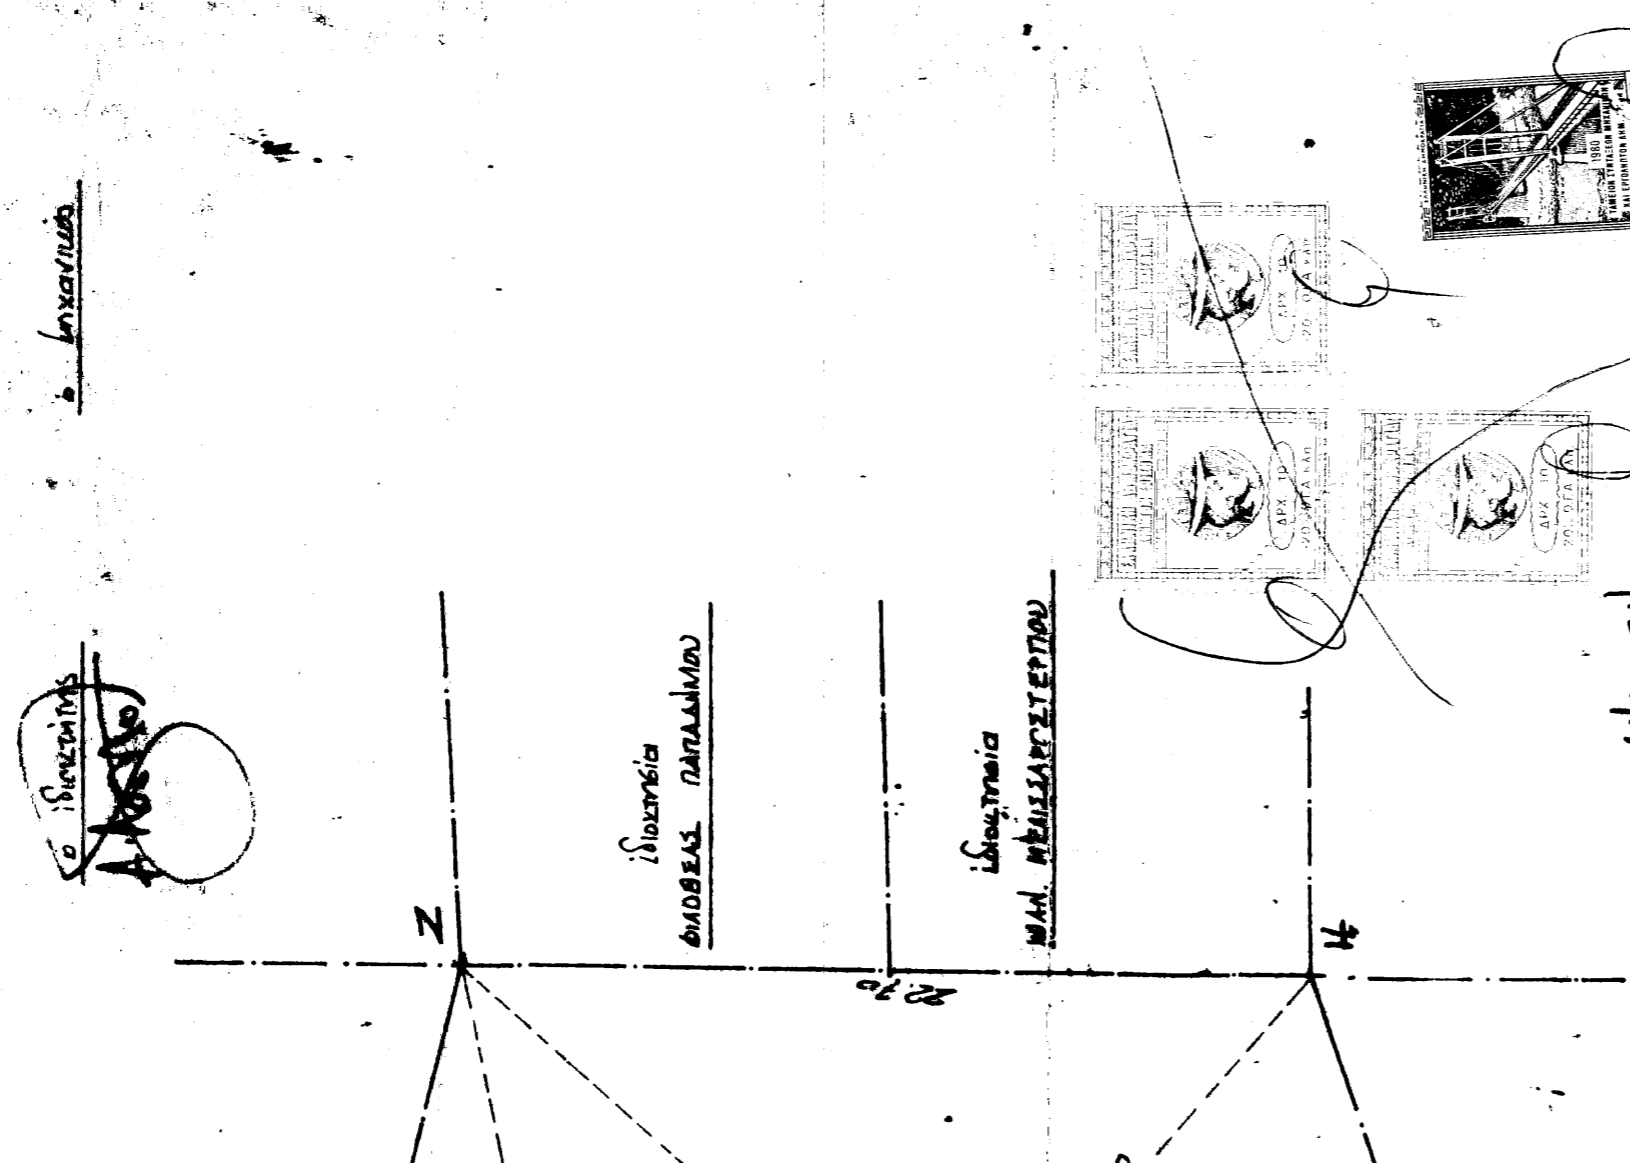




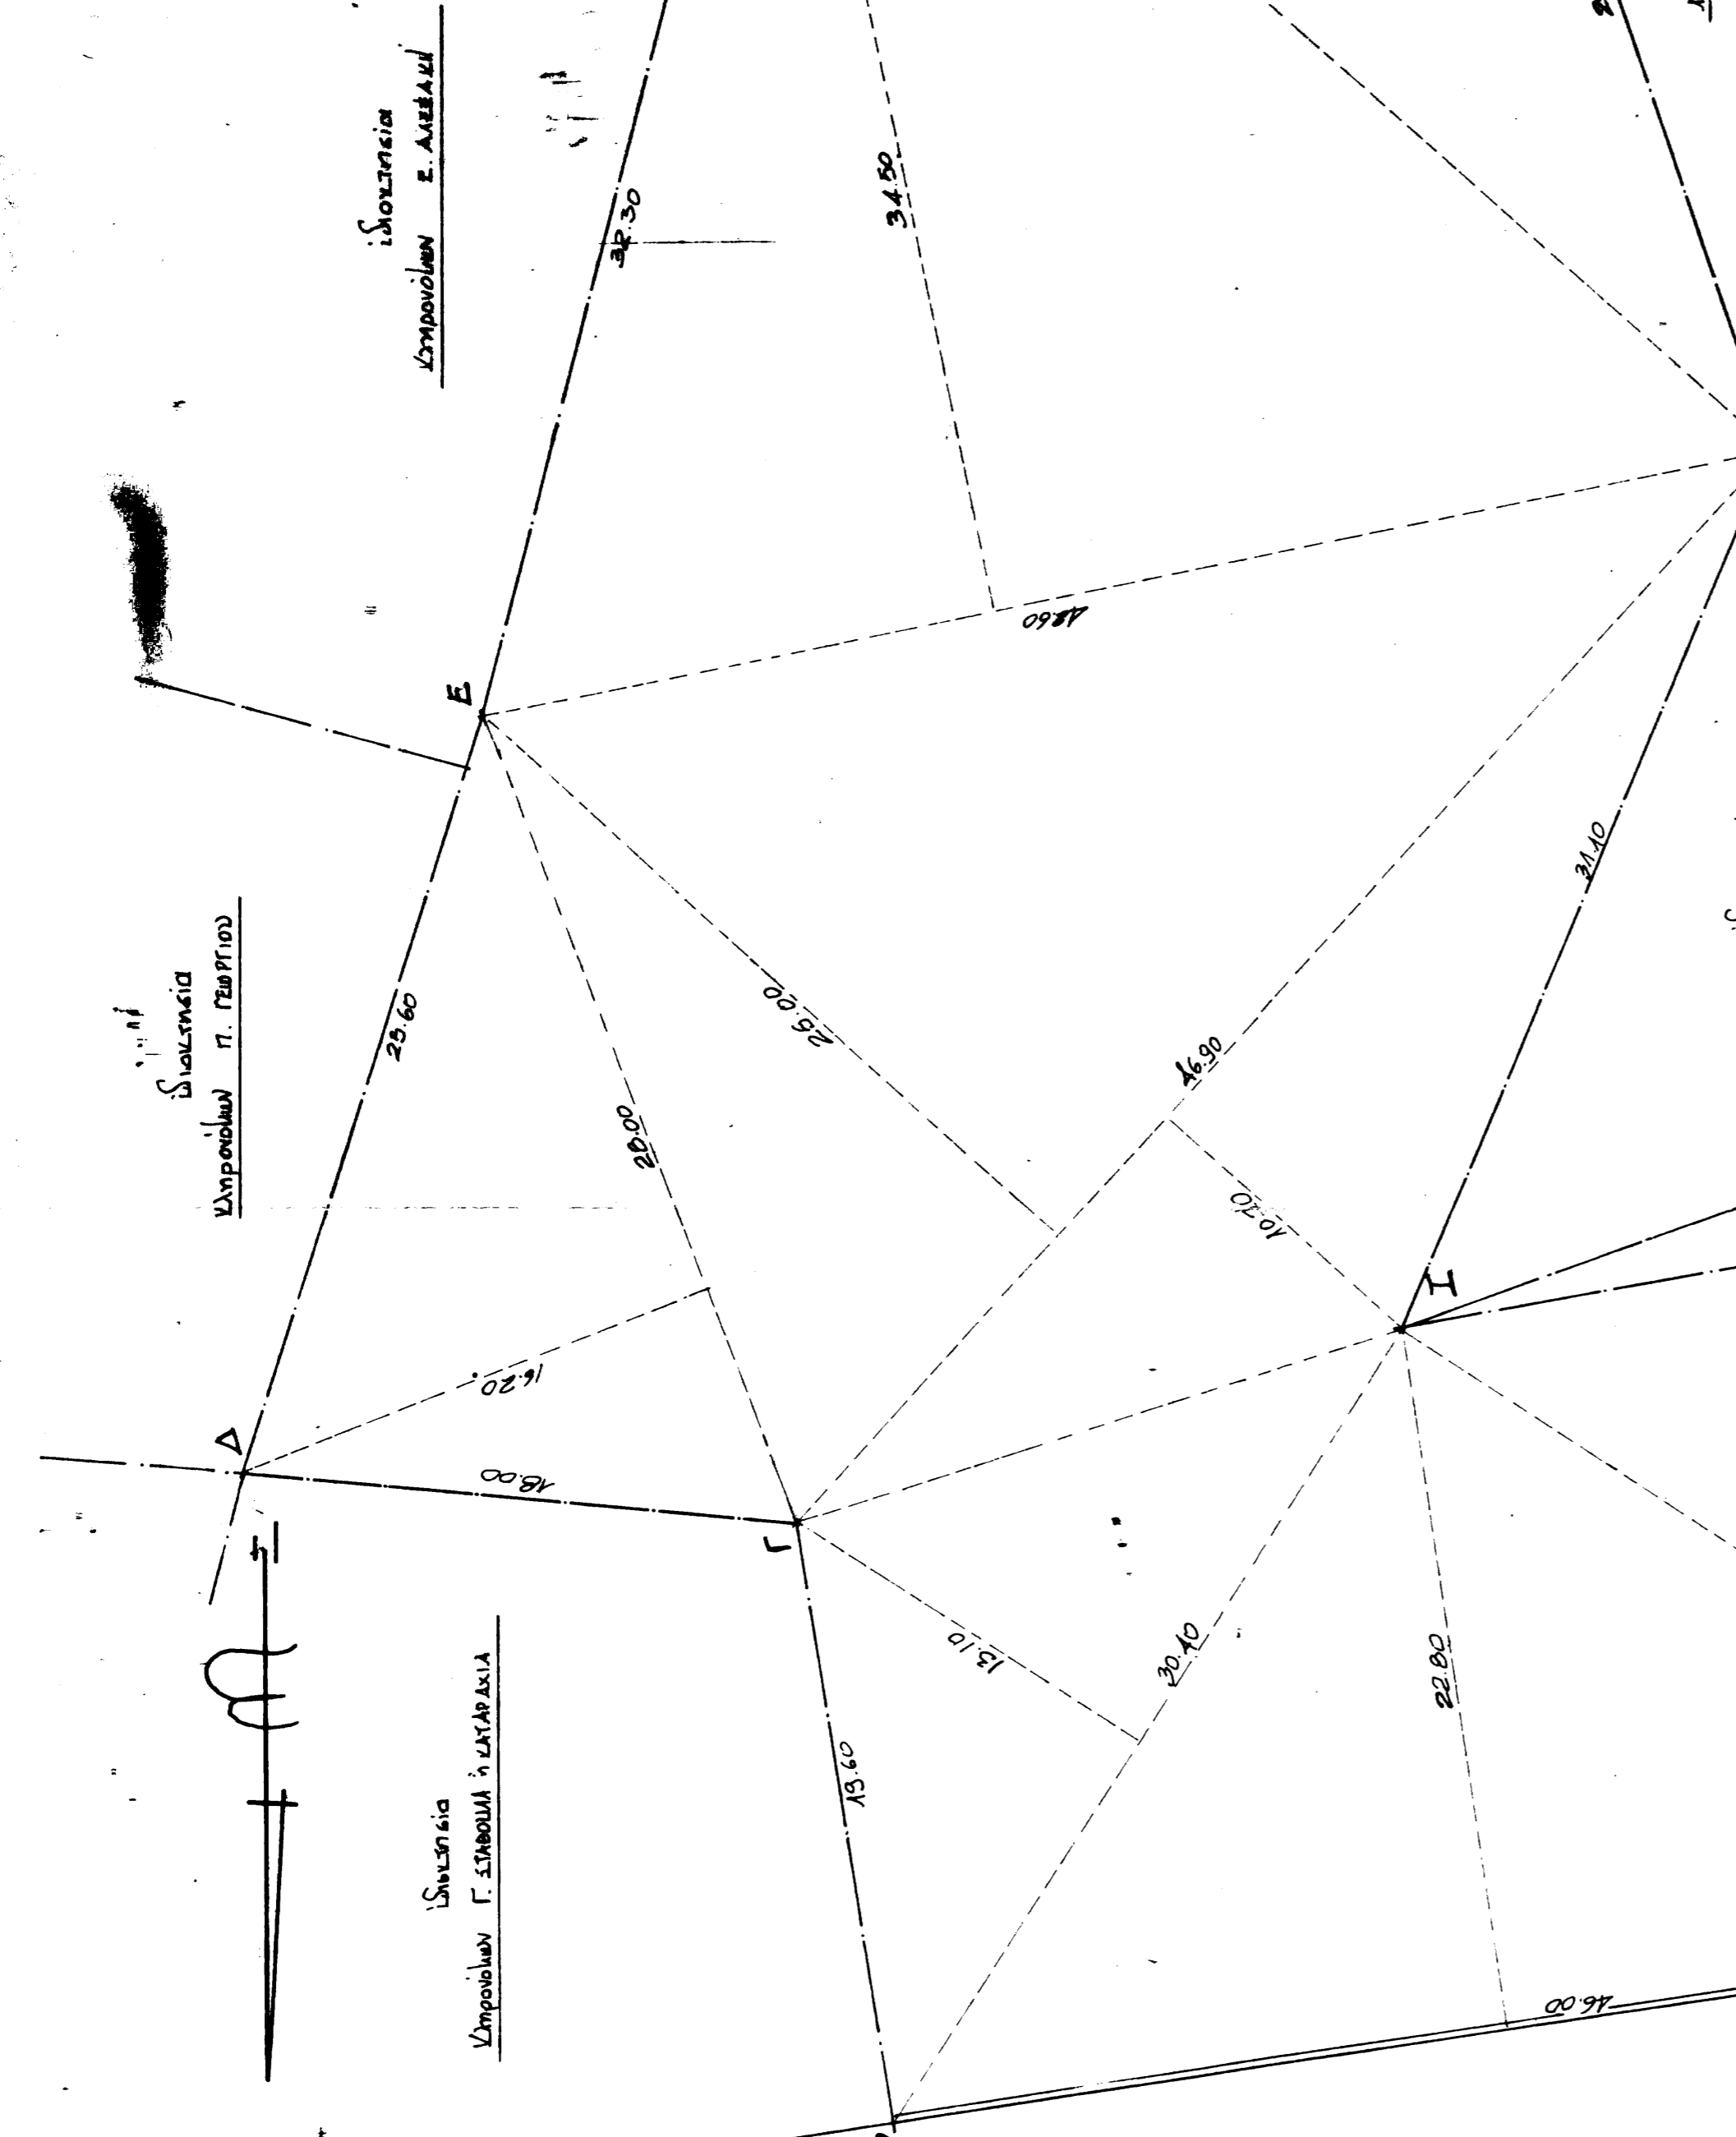




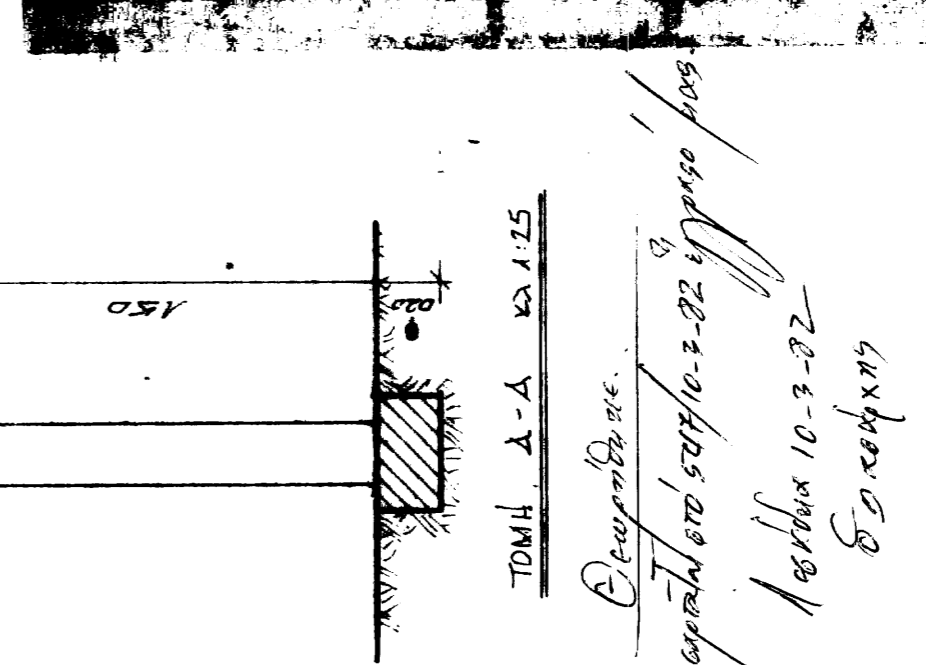



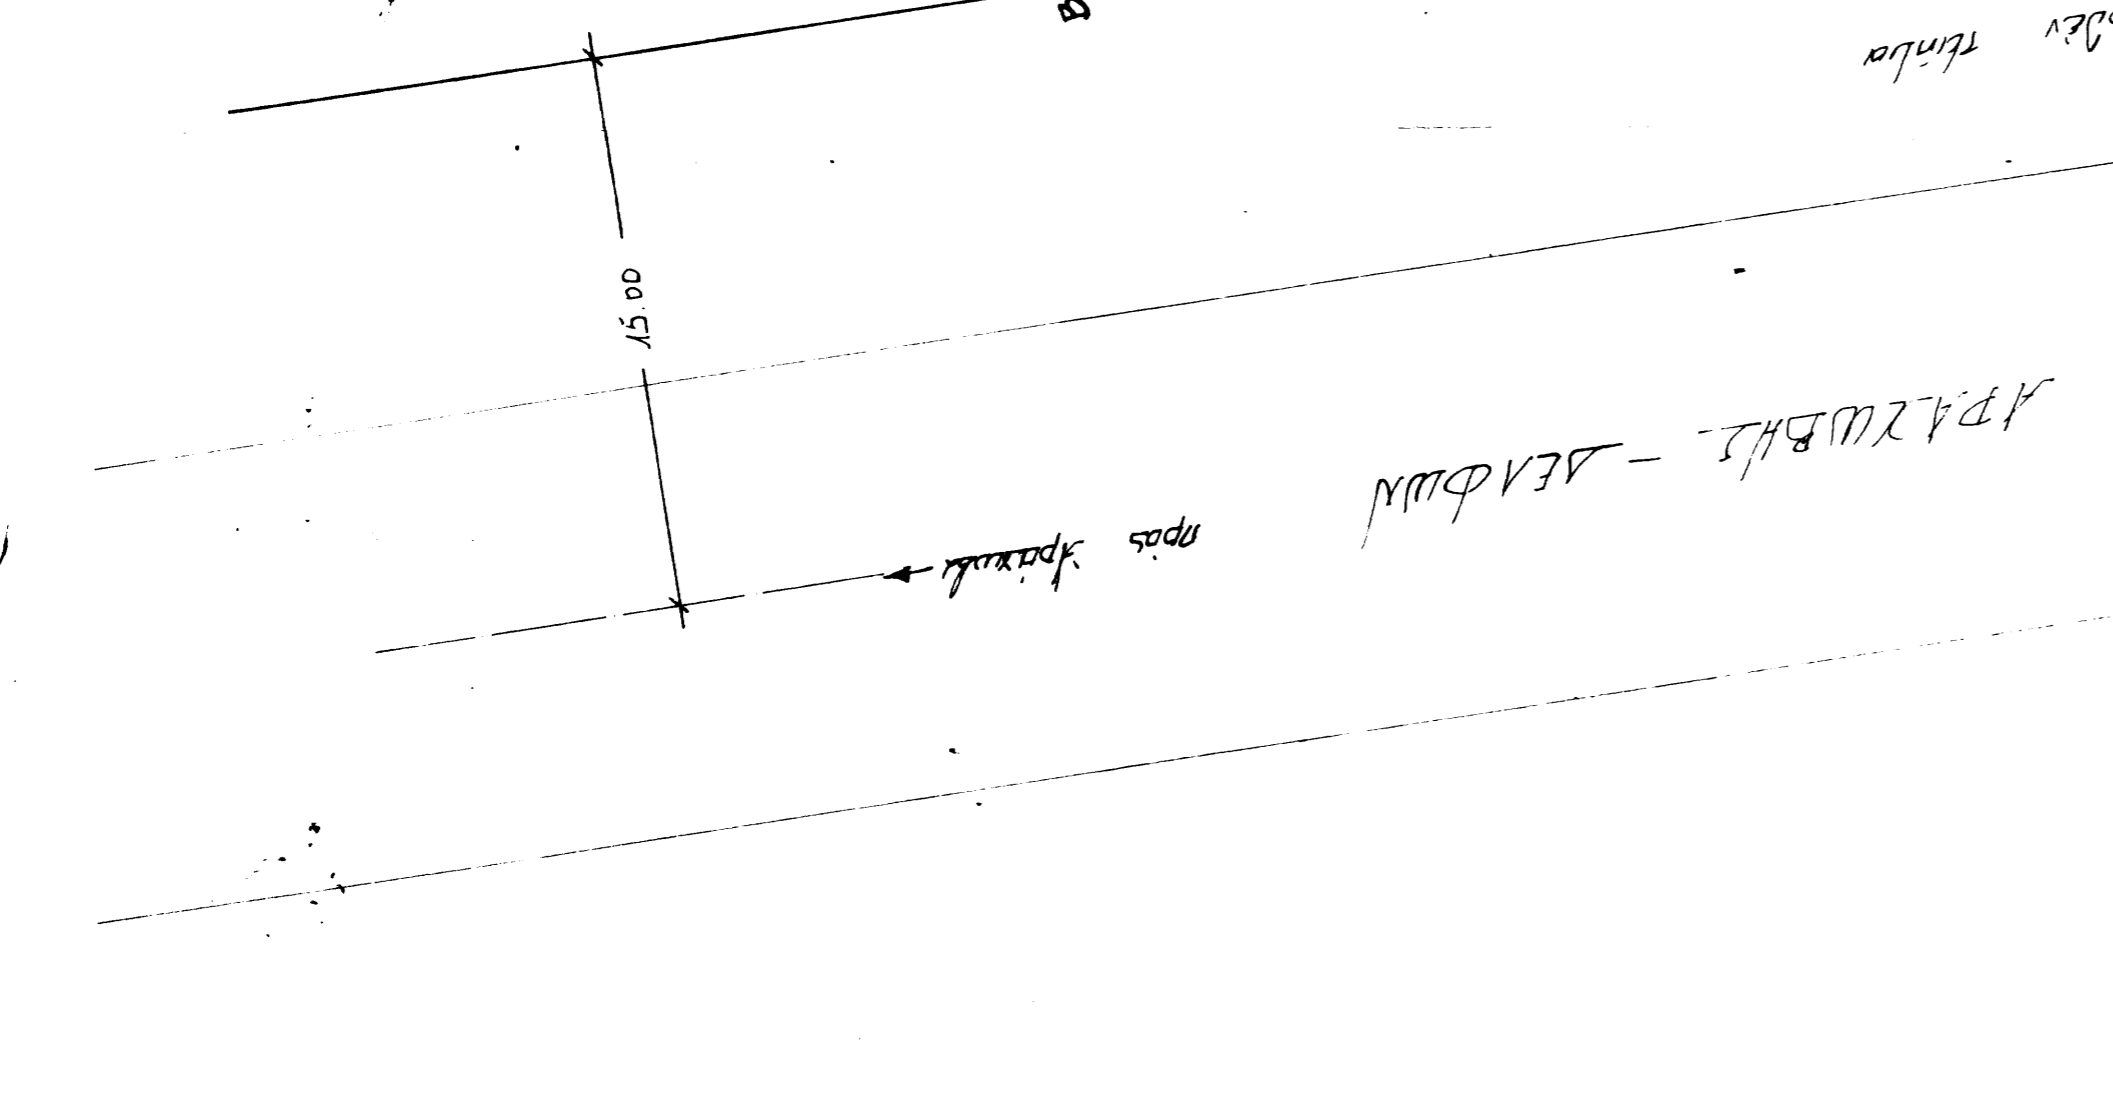



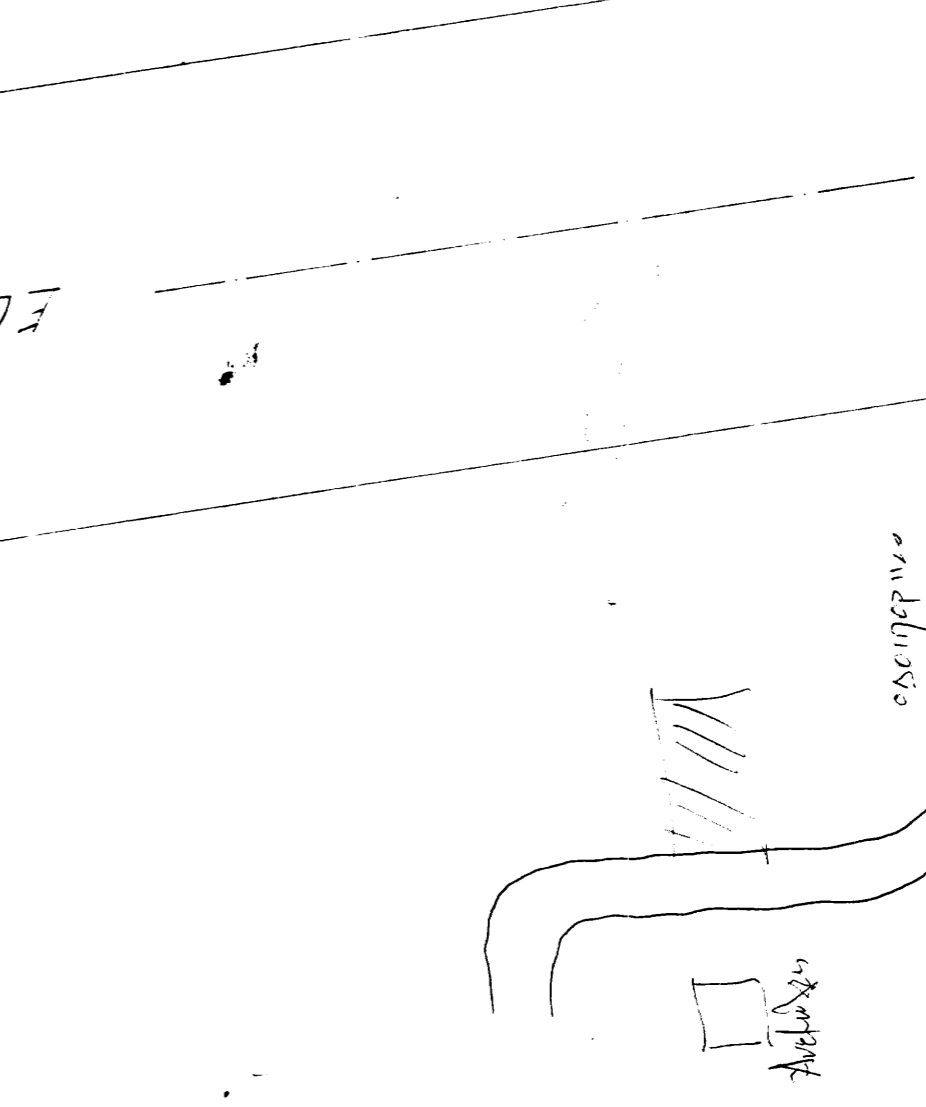


1. 1/2 (34.60 x 18.40)	321.28	1.2	321.28
2. 1/2 (46.80 x 27.80)	521.10	1.2	521.10
3. 1/2 (30.40 x 13.10)	159.12	1.2	159.12
4. 1/2 (46.90 x 10.20)	239.18	1.2	239.18
5. 1/2 (28.00 x 16.20)	226.80	1.2	226.80
6. 1/2 (46.80 x 25.00)	586.25	1.2	586.25
7. 1/2 (43.60 x 34.50)	731.85	1.2	731.85
8. 1/2 (43.10 x 11.70)	316.78	1.2	316.78
<b>ΣΥΝΟΛΟ</b>		<b>ΣΥΝΟΛΟ</b>	<b>ΣΥΝΟΛΟ</b>
			3119.17