
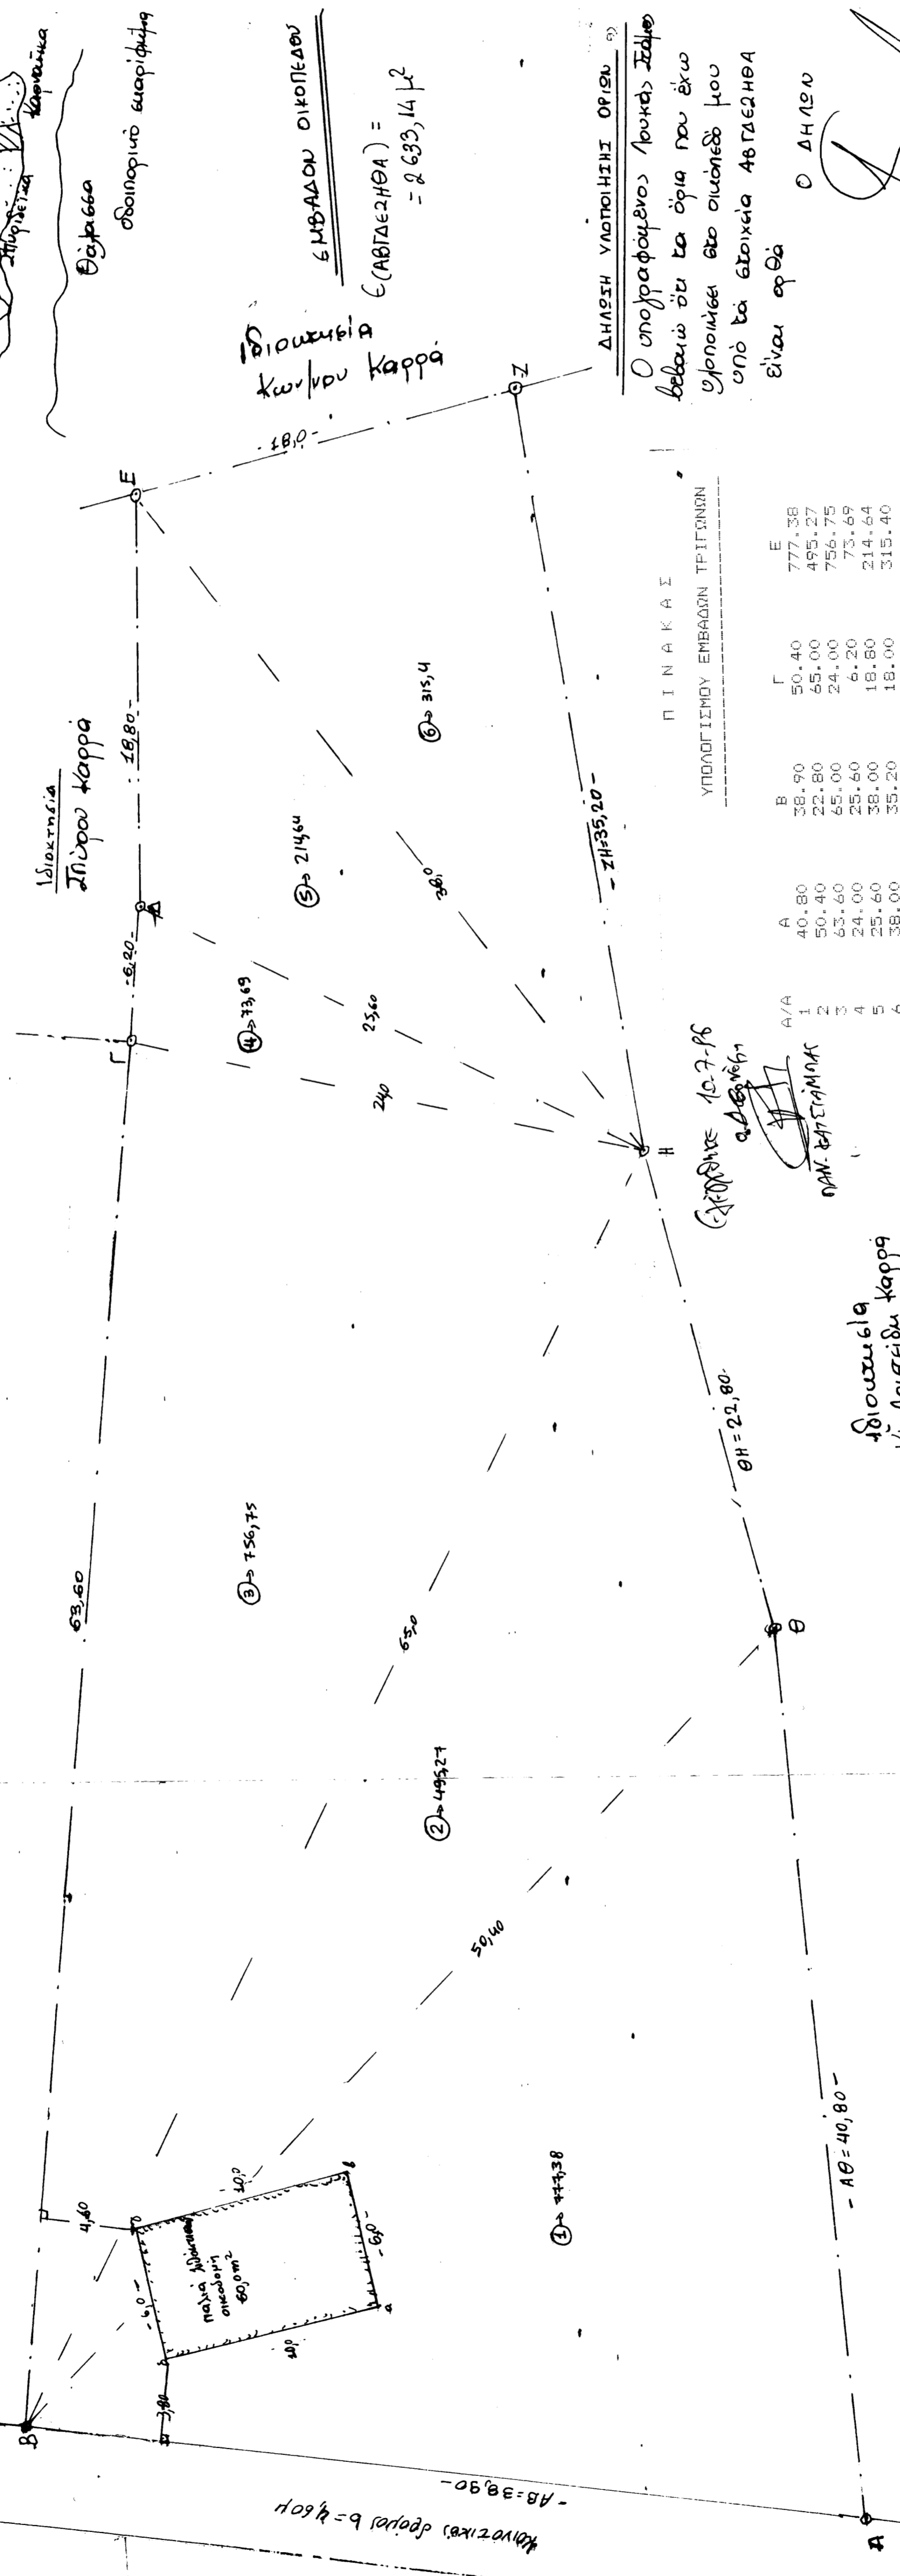


ΔΗΛΩΣΗ
 Το οικικό έργο είναι σε συνεννόηση
 βάσει των εν ισχύι πολεοδομικών διατάξεων
 Η ΜΗΧΑΝΙΚΗ

ΤΟΠΟΓΡΑΦΙΚΟ ΔΙΑΓΡΑΜΜΑ

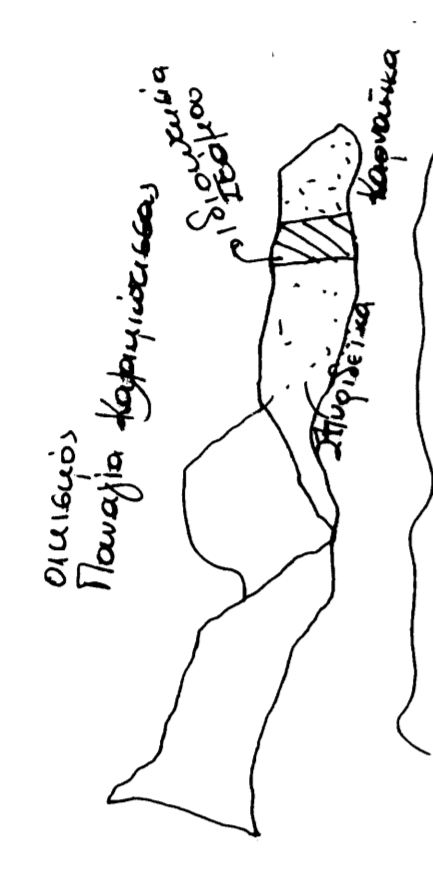

Προσμετρία
 κω/κου Καρρά
 ΕΜΒΑΔΟΥ ΟΙΚΟΠΕΔΟΥ
 Ε(ΑΒΓΔΕΖΗΘΑ) =
 = 2.633,14 μ²

ΔΗΛΩΣΗ ΥΠΟΠΟΙΗΣΗΣ ΟΡΙΣΜΟΥ
 Ο υπογραφεύμενος Γεώργιος Κουτσοπούλος
 βεβαιώνει ότι τα όρια που ένω
 εργομάσει στο σχέδιό μου
 υπό τα στοιχεία ΑΒΓΔΕΖΗΘΑ
 είναι ορθά
 Ο ΔΗΛΩΣΗ

Π Ι Ν Α Κ Α Σ
 ΥΠΟΛΟΓΙΣΜΟΥ ΕΜΒΑΔΩΝ ΤΡΙΓΩΝΩΝ

Α/Α	Α	Β	Γ	Ε
1	40,80	38,90	50,40	777,38
2	50,40	22,80	65,00	495,27
3	63,60	45,00	24,00	756,75
4	24,00	25,60	6,20	73,69
5	25,60	38,00	18,80	214,64
6	38,00	35,20	18,00	315,40
				2633,14

Προσμετρία
 κω/κου Καρρά
 Η ΑΓΙΟΣΙΜΝΙΚΗ



ΕΛΛΗΝΙΚΗ ΔΗΜΟΚΡΑΤΙΑ
 ΑΥΤΟΝΟΜΟ ΠΕΡΙΦΕΡΕΙΑΚΟ ΔΙΑΧΕΙΡΙΣΤΙΚΟ ΚΕΝΤΡΟ
 20253/Β.1.97
 ΔΙΑΧΕΙΡΙΣΤΙΚΟ ΚΕΝΤΡΟ
 ΔΙΑΧΕΙΡΙΣΤΗΣ
 ΚΩΝΣΤΑΝΤΙΝΟΣ Δ. ΓΡΙΑΣ
 ΔΑΣΟΛΟΓΟΣ

ΕΡΓΟΔΟΤΗΣ: ΣΤΑΜΟΥ ΛΟΥΚΑΣ
 ΕΡΓΟ:
 ΘΕΣΗ: ΠΑΛΑΙΑ ΚΑΛΑΜΙΤΣΙΣΣΑ
 ΜΕΛΕΤΗΤΕΣ: ΓΕΩΡΓΙΟΣ ΚΟΥΤΣΟΠΟΥΛΟΣ ΠΟΛ. ΜΗΧΑΝΙΚΟΣ τ.π. 24344
 ΜΑΡΙΑΝΝΑ ΜΙΧΑΛΑΚΗ ΑΡΧΙΤΕΚΤΩΝ 24344
 ΘΕΜΑ: ΣΧΕΔΙΟΥ ΤΟΠΟΓΡΑΦΙΚΟ ΔΙΑΓΡΑΜΜΑ
 ΧΡΟΝΟΣ ΜΕΛΕΤΗΣ: ΑΠΡΙΛΙΟΣ 1996
 ΚΛΙΜΑΚΑ: 1: 200
 Υπογραφή: Σφραγίδα

ΜΑΡΙΑΝΝΑ Α. ΜΙΧΑΛΑΚΗ
 ΑΡΧΙΤΕΚΤΩΝ
 ΔΗΛΩΣΗ ΜΗΚΕΣ ΠΟΛΙΤΙΚΗΣ Γ. ΜΑΝΟΥ
 ΜΕΛΟΣ Τ.Ε.Ε. ΑΡΧΙΤΕΚΤΩΝ Π.Ε.Ε. ΤΟΥ 86475
 ΣΠΥΡΙΔΩΝΟΣ 8 - ΛΙΒΑΔΕΙΑ - ΤΗΛ. 24344

Σφραγίδα